ENTREGA DE PRODUCTOS Y/O SERVICIOS OBTENIDOS DE LA EJECUCIÓN DEL CONTRATO DE OBRA No.

CO1.PCCNTR.8212249

OBJETO DEL CONTRATO	Realizar adecuaciones integrales a todo costo para la infraestructura de la sede "Ciudad Verde" del Centro Industrial y de Desarrollo Empresarial de Soacha, incluyendo suministro de materiales, mano de obra y servicios técnicos especializados.
CONTRATISTA DE OBRA	CONSORCIO AGH–C&C–SEIPRODEG CIUDAD VERDE
INTERVENTOR	JOHAN JAVIER OÑATE NUÑEZ
SUPERVISOR	EDWARD FABIAN MEDINA BARAJAS
LUGAR DE EJECUCION	SOACHA - CUNDINAMARCA
FECHA DE INICIO DEL CONTRATO	03/09/2025
FECHA PRESENTE ACTA	30/12/2025

El interventor JOHAN JAVIER OÑATE NUÑEZ en desarrollo de sus actividades y en coordinación con el proveedor CONSORCIO AGH–C&C–SEIPRODEG CIUDAD VERDE, hace constar la entrega de los siguientes ítems y/o productos para el proyecto denominado ·Realizar adecuaciones integrales a todo costo para la infraestructura de la sede "Ciudad Verde" del Centro Industrial y de Desarrollo Empresarial de Soacha, incluyendo suministro de materiales, mano de obra y servicios técnicos especializados.

A continuación, se enuncian los ítems y/o materiales entregados:

ITEM No.	NP_E_16
NOMBRE DEL ITEM:	Suministro e instalación Rubatex, (Tiras de 1,8m)

Pruebas y verificaciones:

Prueba requerida	Descripción / Criterio técnico	Cumple (Sí/No)	Observaciones
Verificación instalación	Revisión de instalación correcta.	SI	

Entregables:

Entregable	Requisito	Recibido (Sí/No)	Observaciones

Registro fotográfico	Antes / durante / después	SI	

Concepto de Aceptación:

X	Se recibe a satisfacción.
	Se reciben con observaciones.
	No se recibe.

Observaciones Generales:

_____
_____
_____
_____
_____


Para constancia se firma en Soacha, a los 30 días del mes de DICIEMBRE del año 2025.

QUIEN ENTREGA:

FIRMA
Nombre: Danderley Montoya Gallego
C.C.: 16.073.065
Representa a: Consorcio AGH-C&C-SEIPRODEG Ciudad Verde
Cargo: Integrador de Sistemas
Teléfono: 315 779 4049

QUIEN RECIBE:

FIRMA
Nombre: Rodrigo Andrés Linares Bernal
C.C.:
Representa a: Interventoría
Cargo: Interventor Sistemas especiales
Teléfono: 315 284 6688

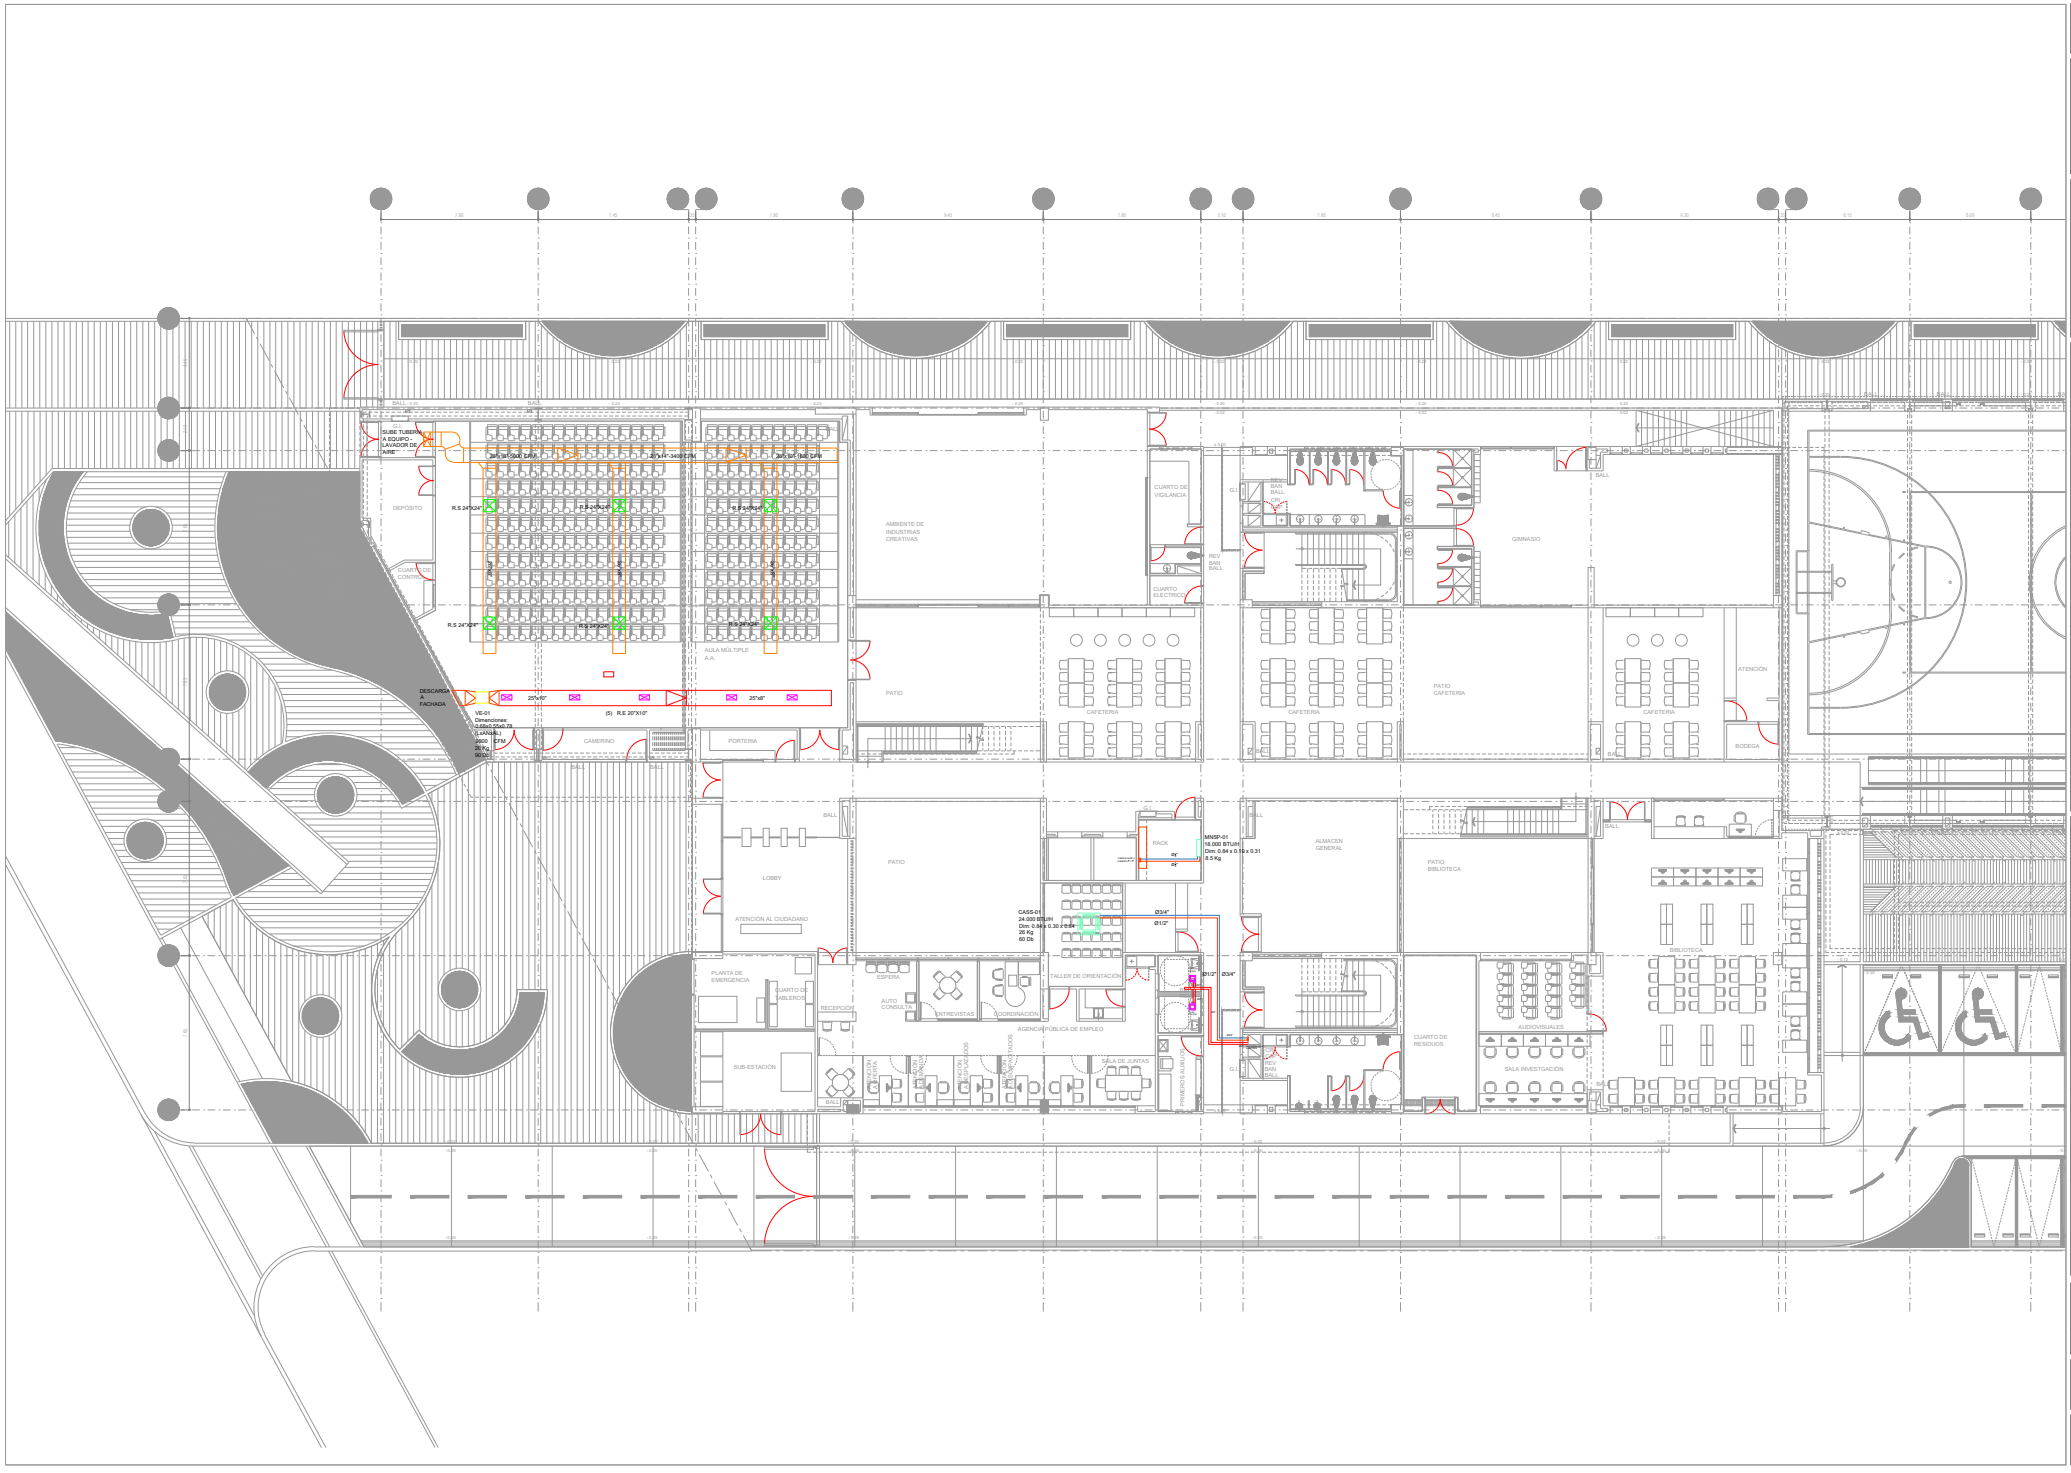

AA-101

CONSORCIO AGH - C&C - SEIPRODEG

Proyecto:

Centro Industrial y de Desarrollo Empresarial (CIDE) SENA
Soacha, Cundinamarca
Dirección:Equipamiento 25-2
Etapa 2, Ciudad Verde

Observaciones:

Versión:	Descripción:
RECORD	

SISTEMA AIRE ACONDICIONADO PRIMER PISO

Interventoría:
JOHAN JAVIER OÑATE NUÑEZ

Director
Ingeniero: Johan Javier Oñate Nuñez

Ingeniero Especialista
Ingeniero: Rodrigo Andrés Linares

Construcción:

Ingeniero:
M.P:

Construcción:


Consorcio: AGH-C&C-SEIPRODEG
CIUDAD VERDE
Ingeniero: Alvaro Enrique Rodriguez

Contiene:
SISTEMA AIRES ACONDICIONADOS PISO 1

Escala:	Fecha:
1:125	DICIEMBRE/2025

PROYECTO SISTEMAS ESPECIALES

Plano:	De:
	1 DE 5

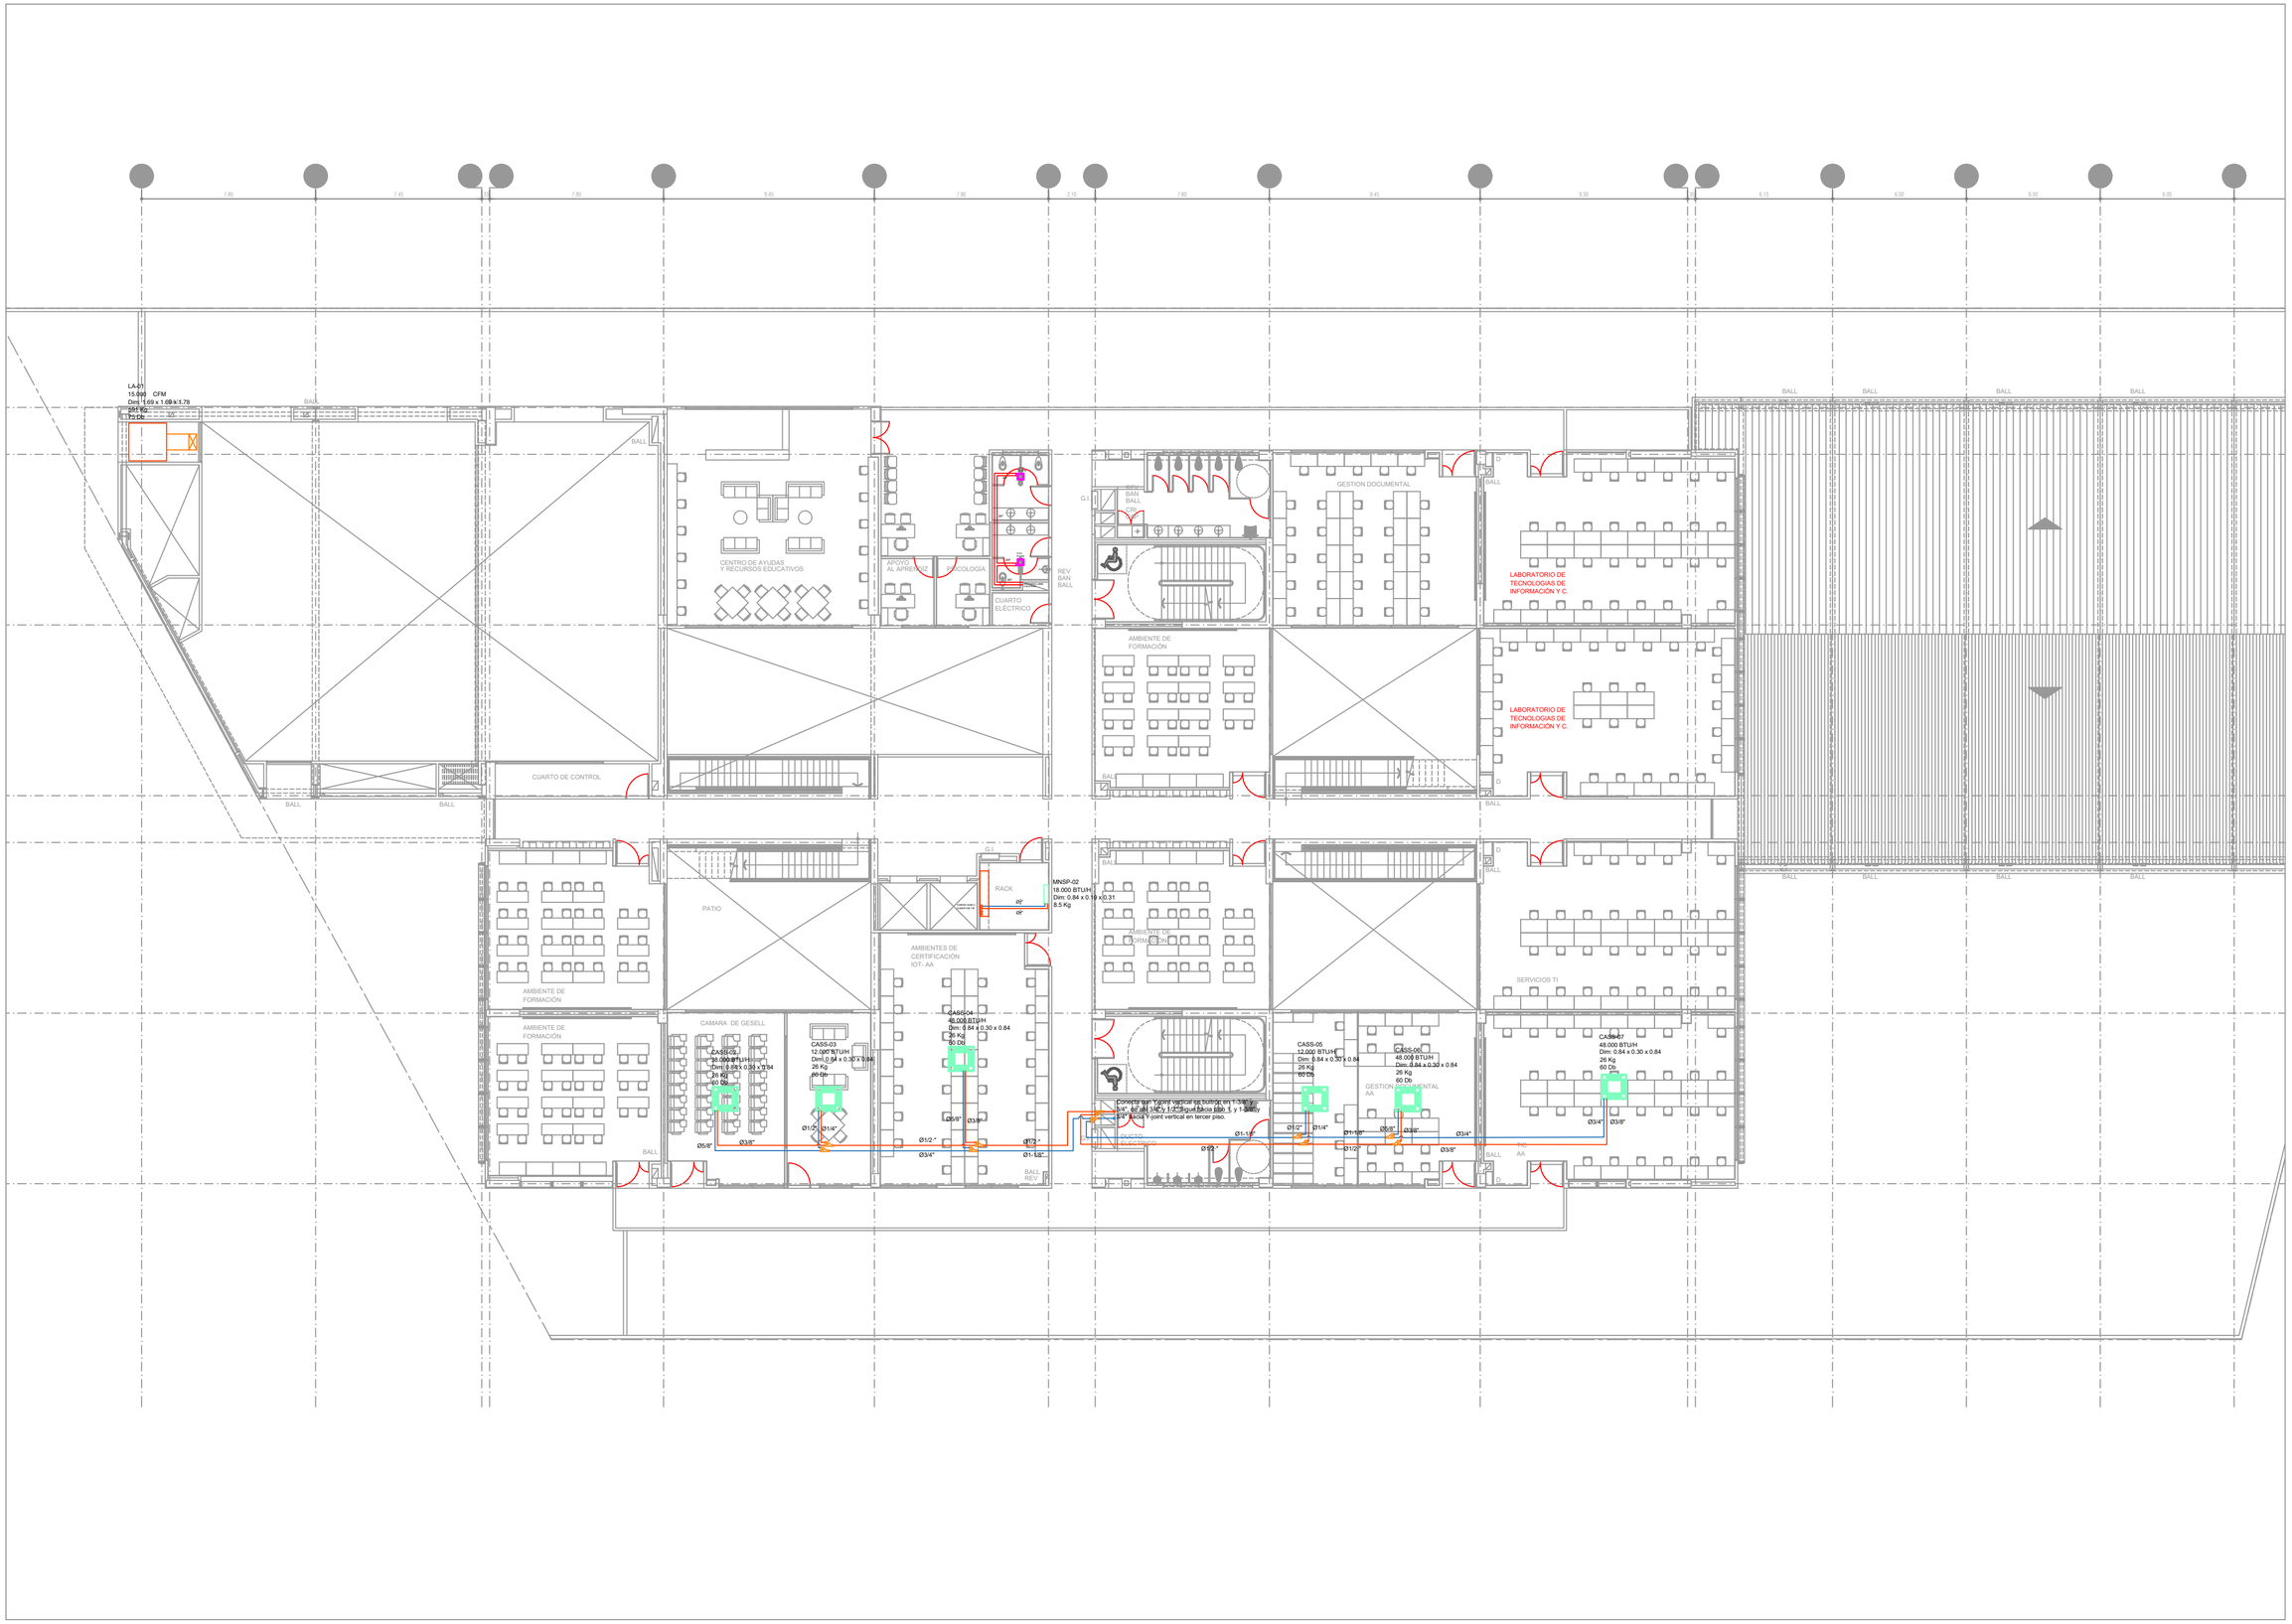

Plano: AA-102

CONSORCIO AGH - C&C - SEIPRODEG

Proyecto:

Centro Industrial y de Desarrollo Empresarial (CIDE) SENA
Soacha, Cundinamarca
Dirección:Equipamiento 25-2
Etapa 2, Ciudad Verde

Observaciones:

Versión:	Descripción:
RECORD	

SISTEMA AIRE ACONDICIONADO SEGUNDO PISO

Interventoría:
JOHAN JAVIER OÑATE NUÑEZ

Director
Ingeniero: Johan Javier Oñate Nuñez

Ingeniero Especialista
Ingeniero: Rodrigo Andrés Linares

Construcción:

Ingeniero:
M.P:

Construcción:


Consorcio: AGH-C&C-SEIPRODEG CIUDAD VERDE
Ingeniero: Alvaro Enrique Rodríguez

Contiene:
SISTEMA AIRES ACONDICIONADOS PISO 2

Escala:	Fecha:
1:125	DICIEMBRE/2025

PROYECTO SISTEMAS ESPECIALES

Plano:	De:
	2 DE 5

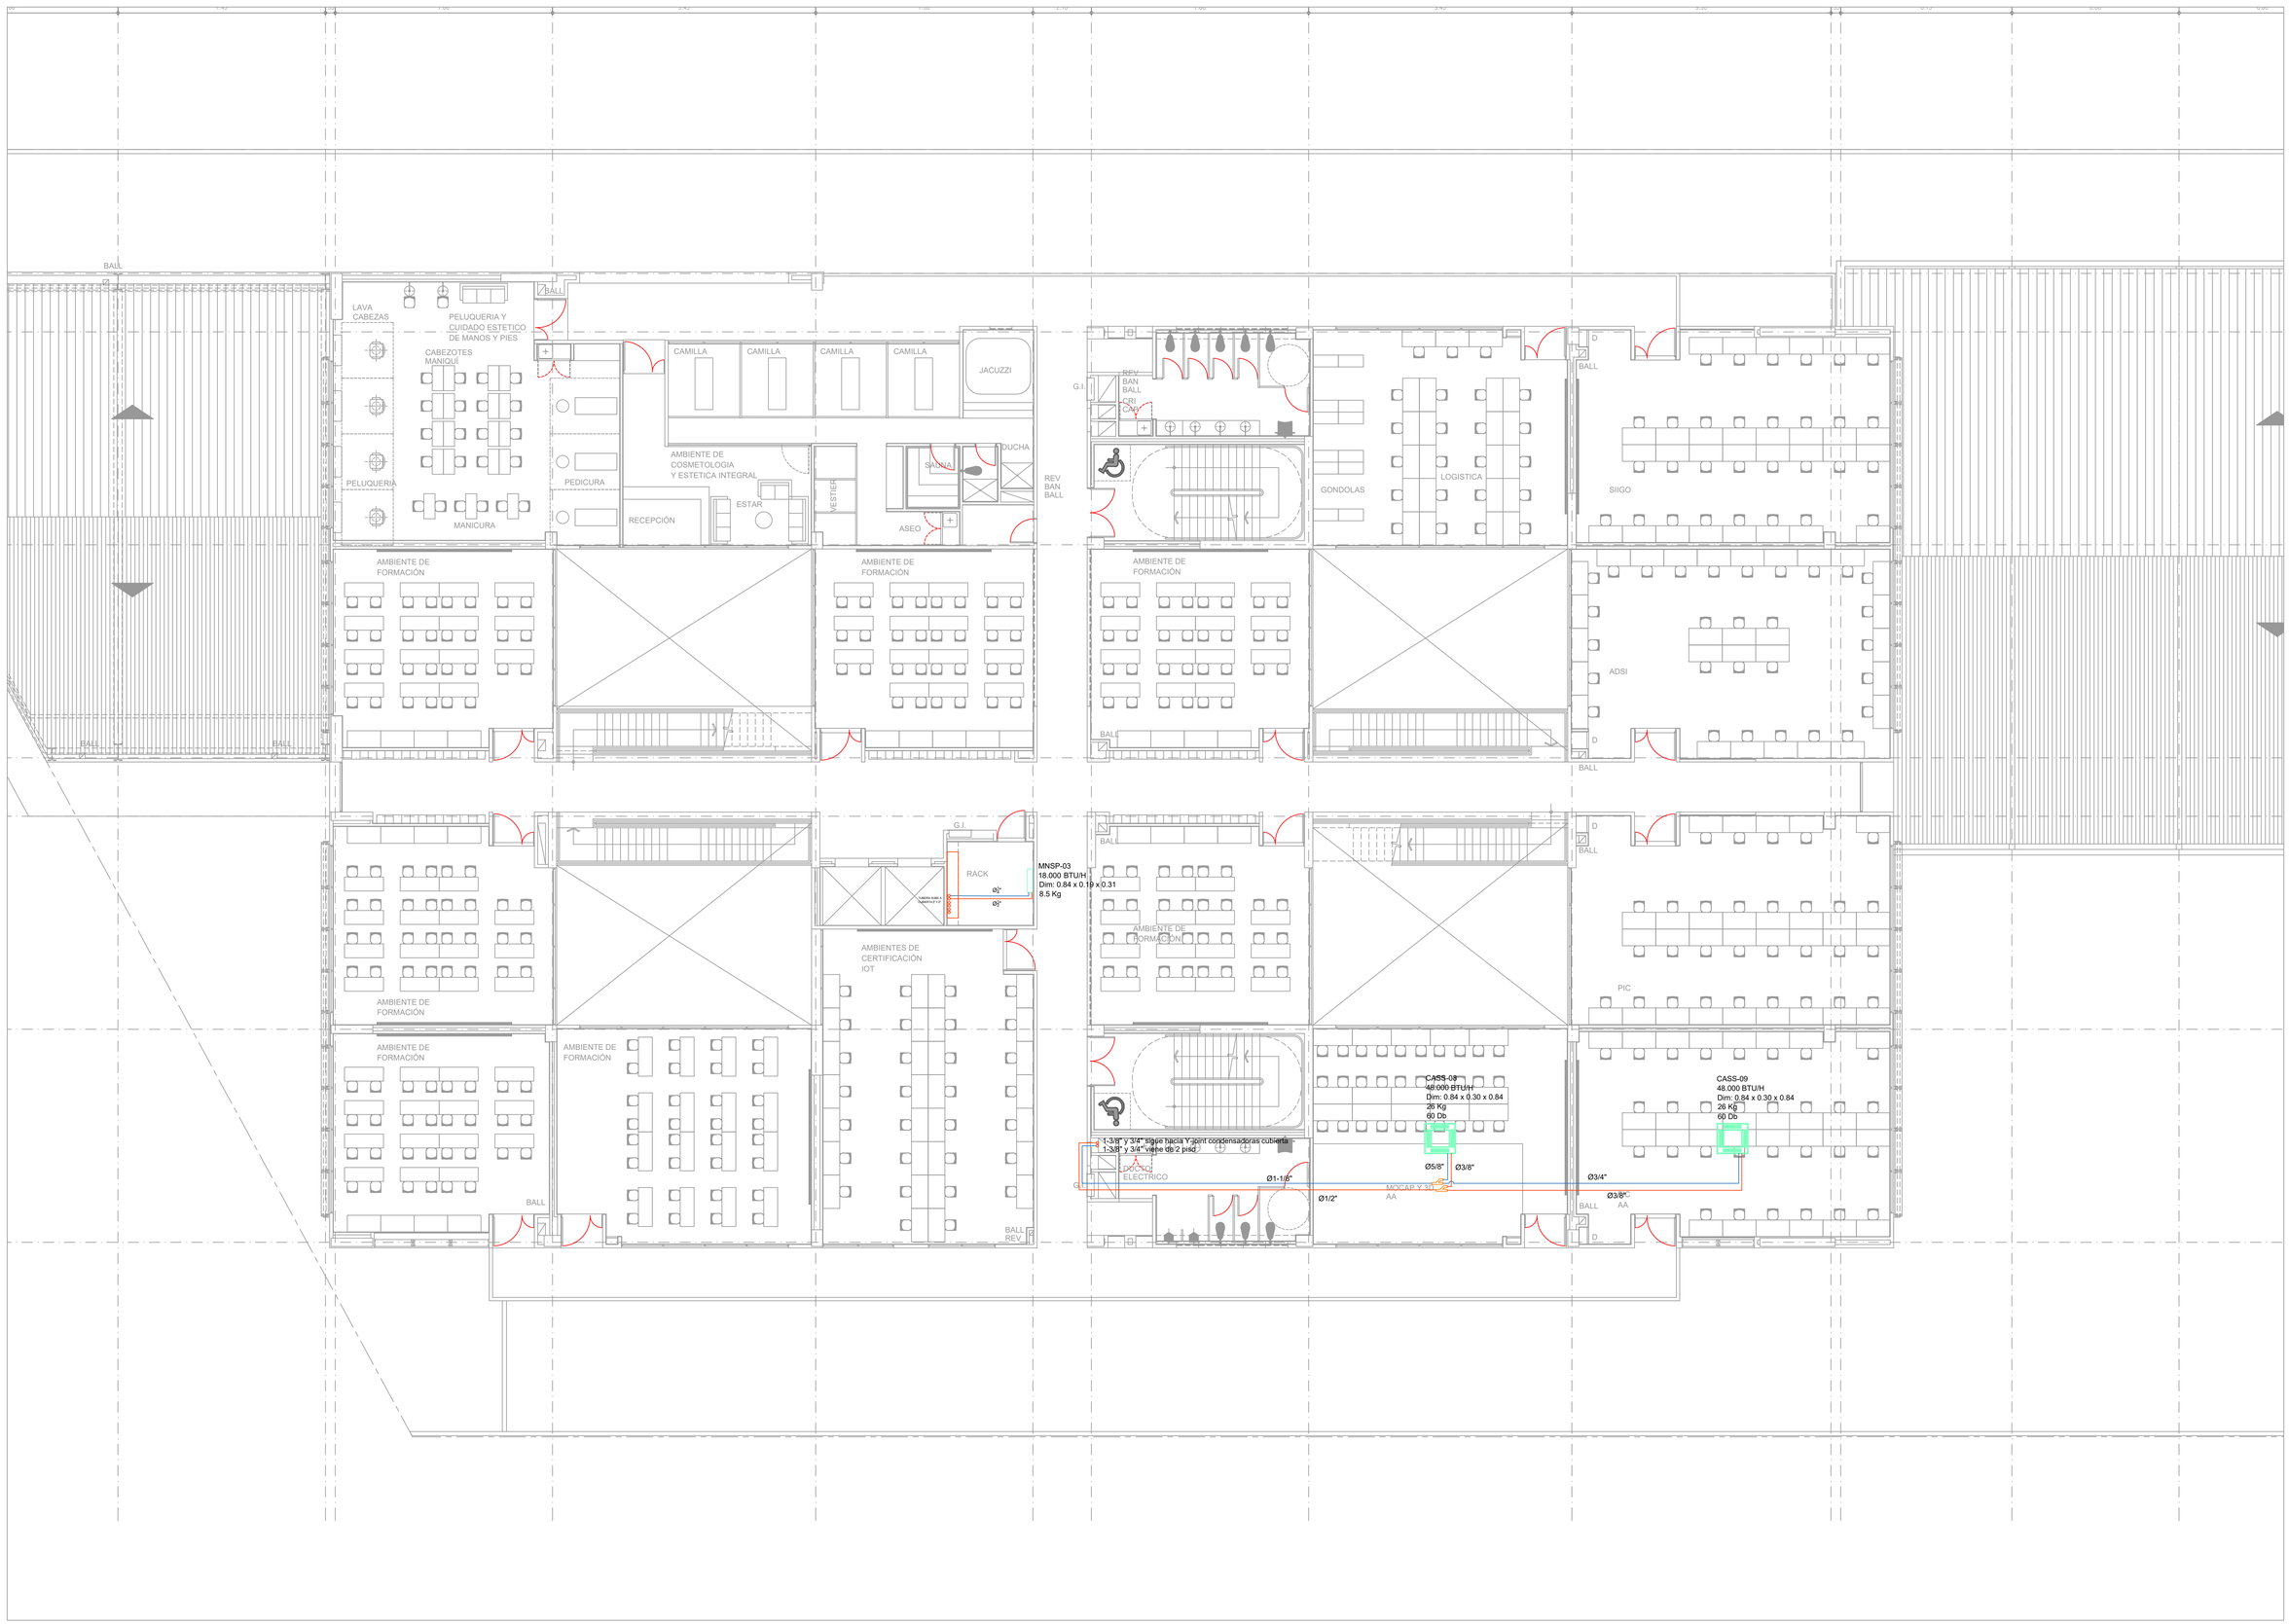

	AA-103
	Plano:

CONSORCIO AGH-C&C-SEIPRODEG CIUDAD VERDE
NIT 901380651-7

CONSORCIO AGH - C&C - SEIPRODEG

Proyecto:

SENA

Centro Industrial y de Desarrollo Empresarial
(CIDE) SENA
Soacha, Cundinamarca
Dirección:Equipamiento 25-2
Etapa 2, Ciudad Verde

Observaciones:

Versión:	Descripción:
RECORD	

SISTEMA AIRE ACONDICIONADO TERCER PISO

Interventoría:
JOHAN JAVIER OÑATE NUÑEZ

Director
Ingeniero: Johan Javier Oñate Nuñez

Ingeniero Especialista
Ingeniero: Rodrigo Andrés Linares

Construcción:

Ingeniero:
M.P:

Construcción:

Consorcio: AGH-C&C-SEIPRODEG CIUDAD VERDE
Ingeniero: Alvaro Enrique Rodríguez

Contiene:
SISTEMA AIRES ACONDICIONADOS PISO 3

Escala:	Fecha:
1:100	DICIEMBRE/2025

PROYECTO SISTEMAS ESPECIALES

Plano:	
	De: 3 DE 5

BALL

ESTAR
INSTRUCTORES

VI-02
70 CFM
Ø4"

BAÑOS
ADMINISTRACIÓN

Ø4"

BAÑOS
ADMINISTRACIÓN

VI-04
70 CFM
Ø4"

Ø4"

DESCARGA LIBRE
A BUITRON

CUARTO
ELECTRICO

REV
BAN
BALL

G.I.

REV
BAN
BALL

CRI
CAP

TERRAZA

BALL

AMBIENTE DE
FORMACIÓN

AMBIENTE DE
FORMACIÓN

BALL

D

BALL

G.I.

RACK

TUBERIA SUBE A
CUBIERTA 2"Y 3"

Ø$\frac{1}{4}$"

Ø$\frac{1}{2}$"

MNSP-04
18.000 BTU/H
Dim: 0.84 x 0.19 x 0.31
8.5 Kg

AMBIENTE DE
ESPIRITUALIDAD

SALA DE
LACTANCIA

BALL

AMBIENTE DE
FORMACIÓN

D

BALL

Plano: AA-104

CONSORCIO AGH-C&C-SEIPRODEG CIUDAD VERDE
NIT 901080065-7

CONSORCIO AGH - C&C - SEIPRODEG

Proyecto:

SENA

Centro Industrial y de Desarrollo Empresarial (CIDE) SENA
Soacha, Cundinamarca
Dirección:Equipamiento 25-2 Etapa 2, Ciudad Verde

Observaciones:

Versión:	Descripción:
RECORD	

SISTEMA AIRE ACONDICIONADO CUARTO PISO

Interventoría:
JOHAN JAVIER OÑATE NUÑEZ

Director
Ingeniero: Johan Javier Oñate Nuñez

Ingeniero Especialista
Ingeniero: Rodrigo Andrés Linares

Construcción:

Ingeniero:
M.P:

Construcción:

Consorcio: AGH-C&C-SEIPRODEG
CIUDAD VERDE
Ingeniero: Alvaro Enrique Rodríguez

Contiene:
SISTEMA AIRES ACONDICIONADOS
PISO 4

Escala:	Fecha:
1:50	DICIEMBRE/2025

PROYECTO SISTEMAS ESPECIALES

Plano:	De:
	4 DE 5

BALL

BALL

BALL

BALL

BALL

CUARTO DE MÁQUINAS

TUBERIA SUBE A CUBIERTA 7/8" Y 3/8"

UC-01
18.000 BTU/H
Dim: 0.72 x 0.23 x 0.48
23 Kg

UC-02
18.000 BTU/H
Dim: 0.72 x 0.23 x 0.48
23 Kg

UC-03
18.000 BTU/H
Dim: 0.72 x 0.23 x 0.48
23 Kg

UC-04
18.000 BTU/H
Dim: 0.72 x 0.23 x 0.48
23 Kg

UC-01
268,000 BTU/H
Dim(L-Al-An): 1585x1615x765
356 Kg
64 Db

UC-02
114,000 BTU/H
Dim(L-Al-An): 960x1615x765
200 Kg
60 Db

Ø 3/4" Ø1 3/8"

Ø 5/8"

Ø1 1/8"

Ø 3/4"

Ø1 3/8"

REV
BAN
BALL

BALL

BALL

Plano: AA-105

CONSORCIO AGH-CSC-SEIPRODEG CIUDAD VERDE
NIT 901800653-7

CONSORCIO AGH - C&C - SEIPRODEG

Proyecto:

SENA

Centro Industrial y de Desarrollo Empresarial (CIDE) SENA
Soacha, Cundinamarca
Dirección:Equipamiento 25-2 Etapa 2, Ciudad Verde

Observaciones:

Versión:	Descripción:
RECORD	

SISTEMA AIRE ACONDICIONADO CUBIERTA

Interventoría:
JOHAN JAVIER OÑATE NUÑEZ

Director
Ingeniero: Johan Javier Oñate Nuñez

Ingeniero Especialista
Ingeniero: Rodrigo Andrés Linares

Construcción:

Ingeniero:
M.P:

Construcción:

Consorcio: AGH-C&C-SEIPRODEG
CIUDAD VERDE
Ingeniero: Alvaro Enrique Rodriguez

Contiene:
SISTEMA AIRES ACONDICIONADOS CUBIERTA

Escala:	Fecha:
1-50	DICIEMBRE/2025

PROYECTO SISTEMAS ESPECIALES

Plano:	De:
	5 DE 5

REGISTRO FOTOGRÁFICO

CONSORCIO
AGH-C&C-
SEIPRODEG
CIUDAD VERDE
NIT 901980651-7

ITEMS NO PREVISTOS

NP_E_16 Suministro e instalación Rubatex, (Tiras de 1,8m)







