

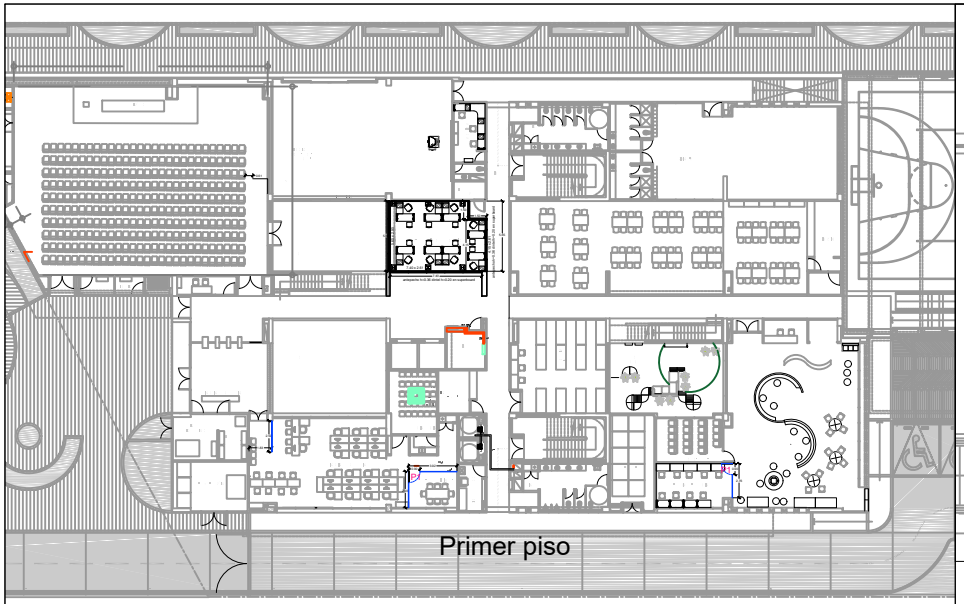


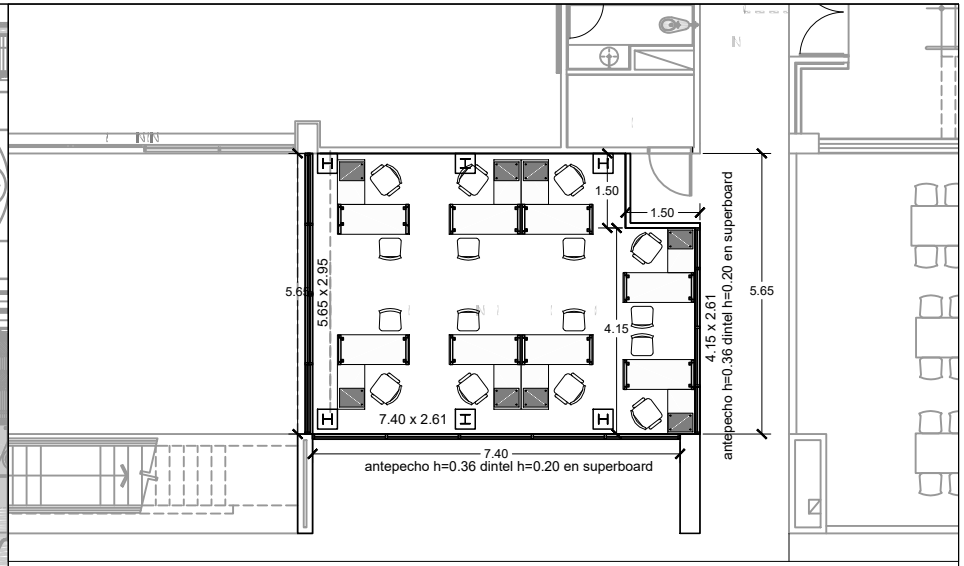

PLANTA ARQUITECTONICA PRIMER PISO _ MEZANINE
ESCALA: 1: 50

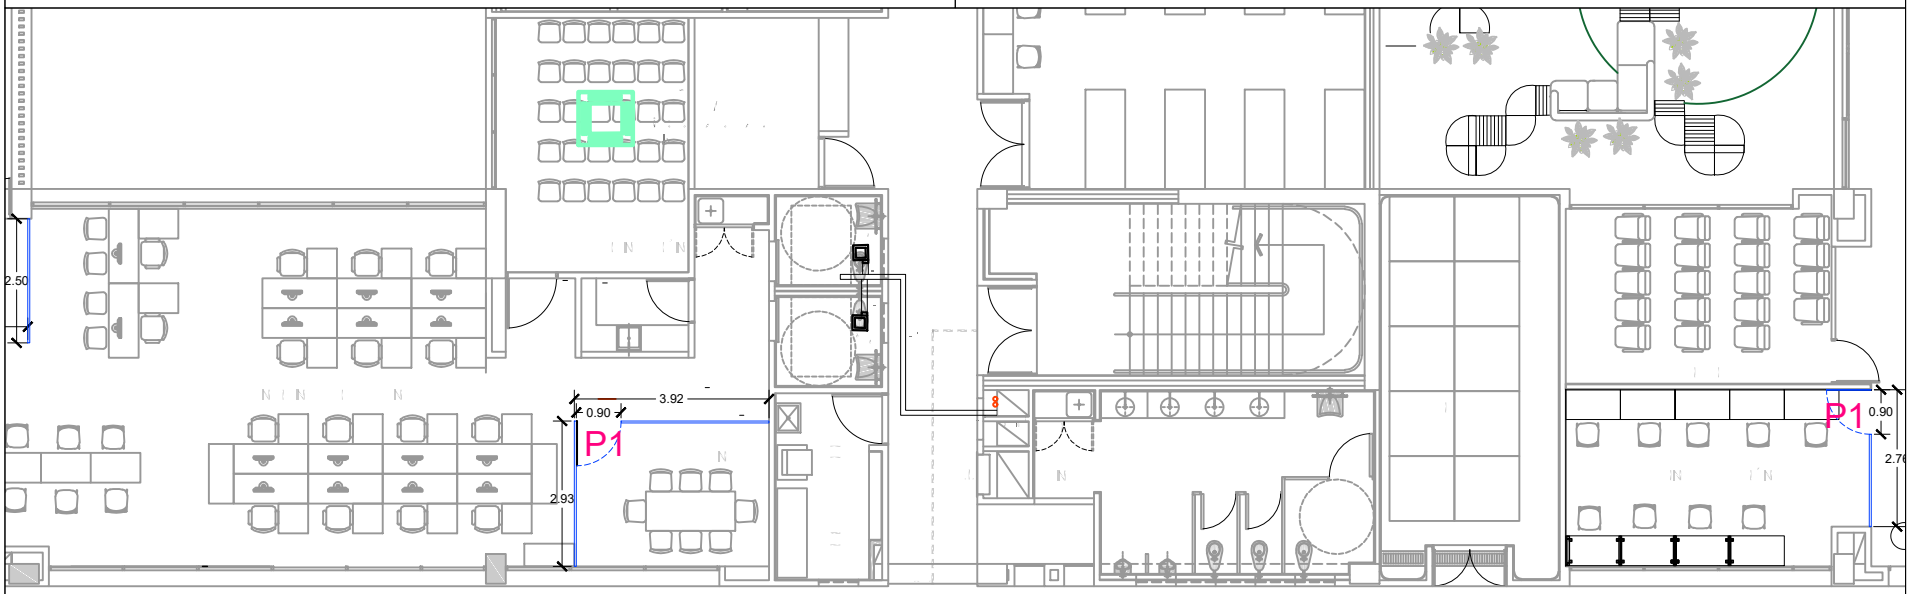

PLANTA ARQUITECTONICA PRIMER PISO _ ATENCION AL CIUDADANO - SALA DE JUNTAS - BIBLIOTECA
ESCALA: 1: 50

Plano: A-101

CONSORCIO AGH - C&C - SEIPRODEG

Proyecto:
Centro Industrial y de Desarrollo Empresarial (CIDE) SENA
Soacha, Cundinamarca
Dirección:Equipamiento 25-2 Etapa 2, Ciudad Verde

Observaciones:

Versión: RECORD
Descripción:

5 DIVISIONES Y PUERTAS DE VIDRIO

1er. PRIMER PISO

Interventoría:
JOHAN JAVIER OÑATE NUÑEZ
Director
Ingeniero: Johan Javier Oñate Nuñez

Diseño arquitectónico:
Arquitecto:

Construcción:
Consorcio: AGH-C&C-SEIPRODEG CIUDAD VERDE
Ingeniero: Alvaro Enrique Rodriguez

Contiene:
DIVISIONES Y PUERTAS PISO 1

Escala: INDICADA
Fecha: OCTUBRE/2025

PROYECTO ARQUITECTONICO

Plano: 5.1_5.2
De: 1 DE 4