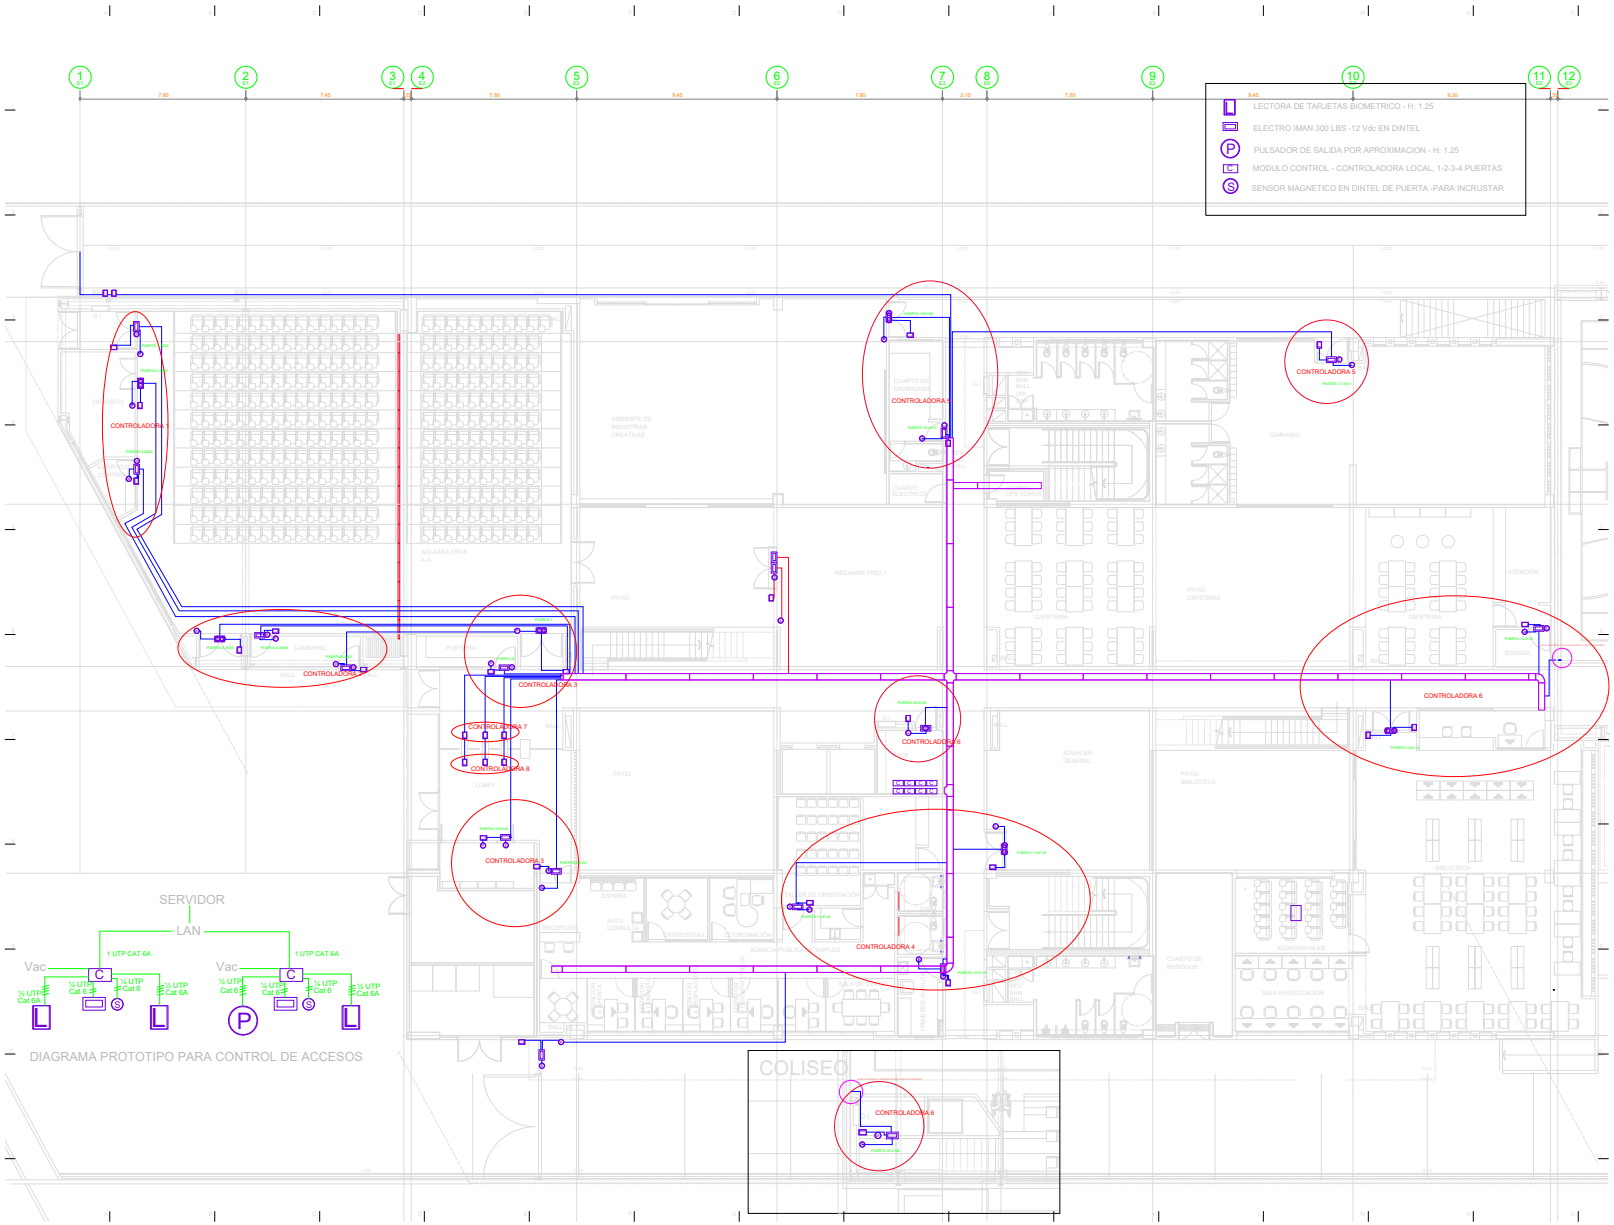



CA-101

CONSORCIO AGH - C&C - SEIPRODEG

Proyecto:

Centro Industrial y de Desarrollo Empresarial (CIDE) SENA
Soacha, Cundinamarca
Dirección:Equipamiento 25-2 Etapa 2, Ciudad Verde

Observaciones:

| Versión: | Descripción: |
|---|---|
| RECORD | |

**SISTEMA CONTROL DE ACCESO PRIMER PISO**

Interventoría:
JOHAN JAVIER OÑATE NUÑEZ

Director
Ingeniero: Johan Javier Oñate Nuñez

Ingeniero Especialista
Ingeniero: Rodrigo Andrés Linares

Construcción:

Ingeniero: Oscar Iván Guerrero Martínez
M.P. 151122-067909 STD

Construcción:

Consorcio: AGH-C&C-SEIPRODEG CIUDAD VERDE
Ingeniero: Alvaro Enrique Rodríguez

Contiene:
SISTEMA CONTROL DE ACCESO PISO 1

| Escala: | Fecha: |
|---|---|
| 1:100 | DIC/2025 |

PROYECTO SISTEMAS ESPECIALES

| Plano: | De: |
|---|---|
| 7.12 | 1 DE 5 |