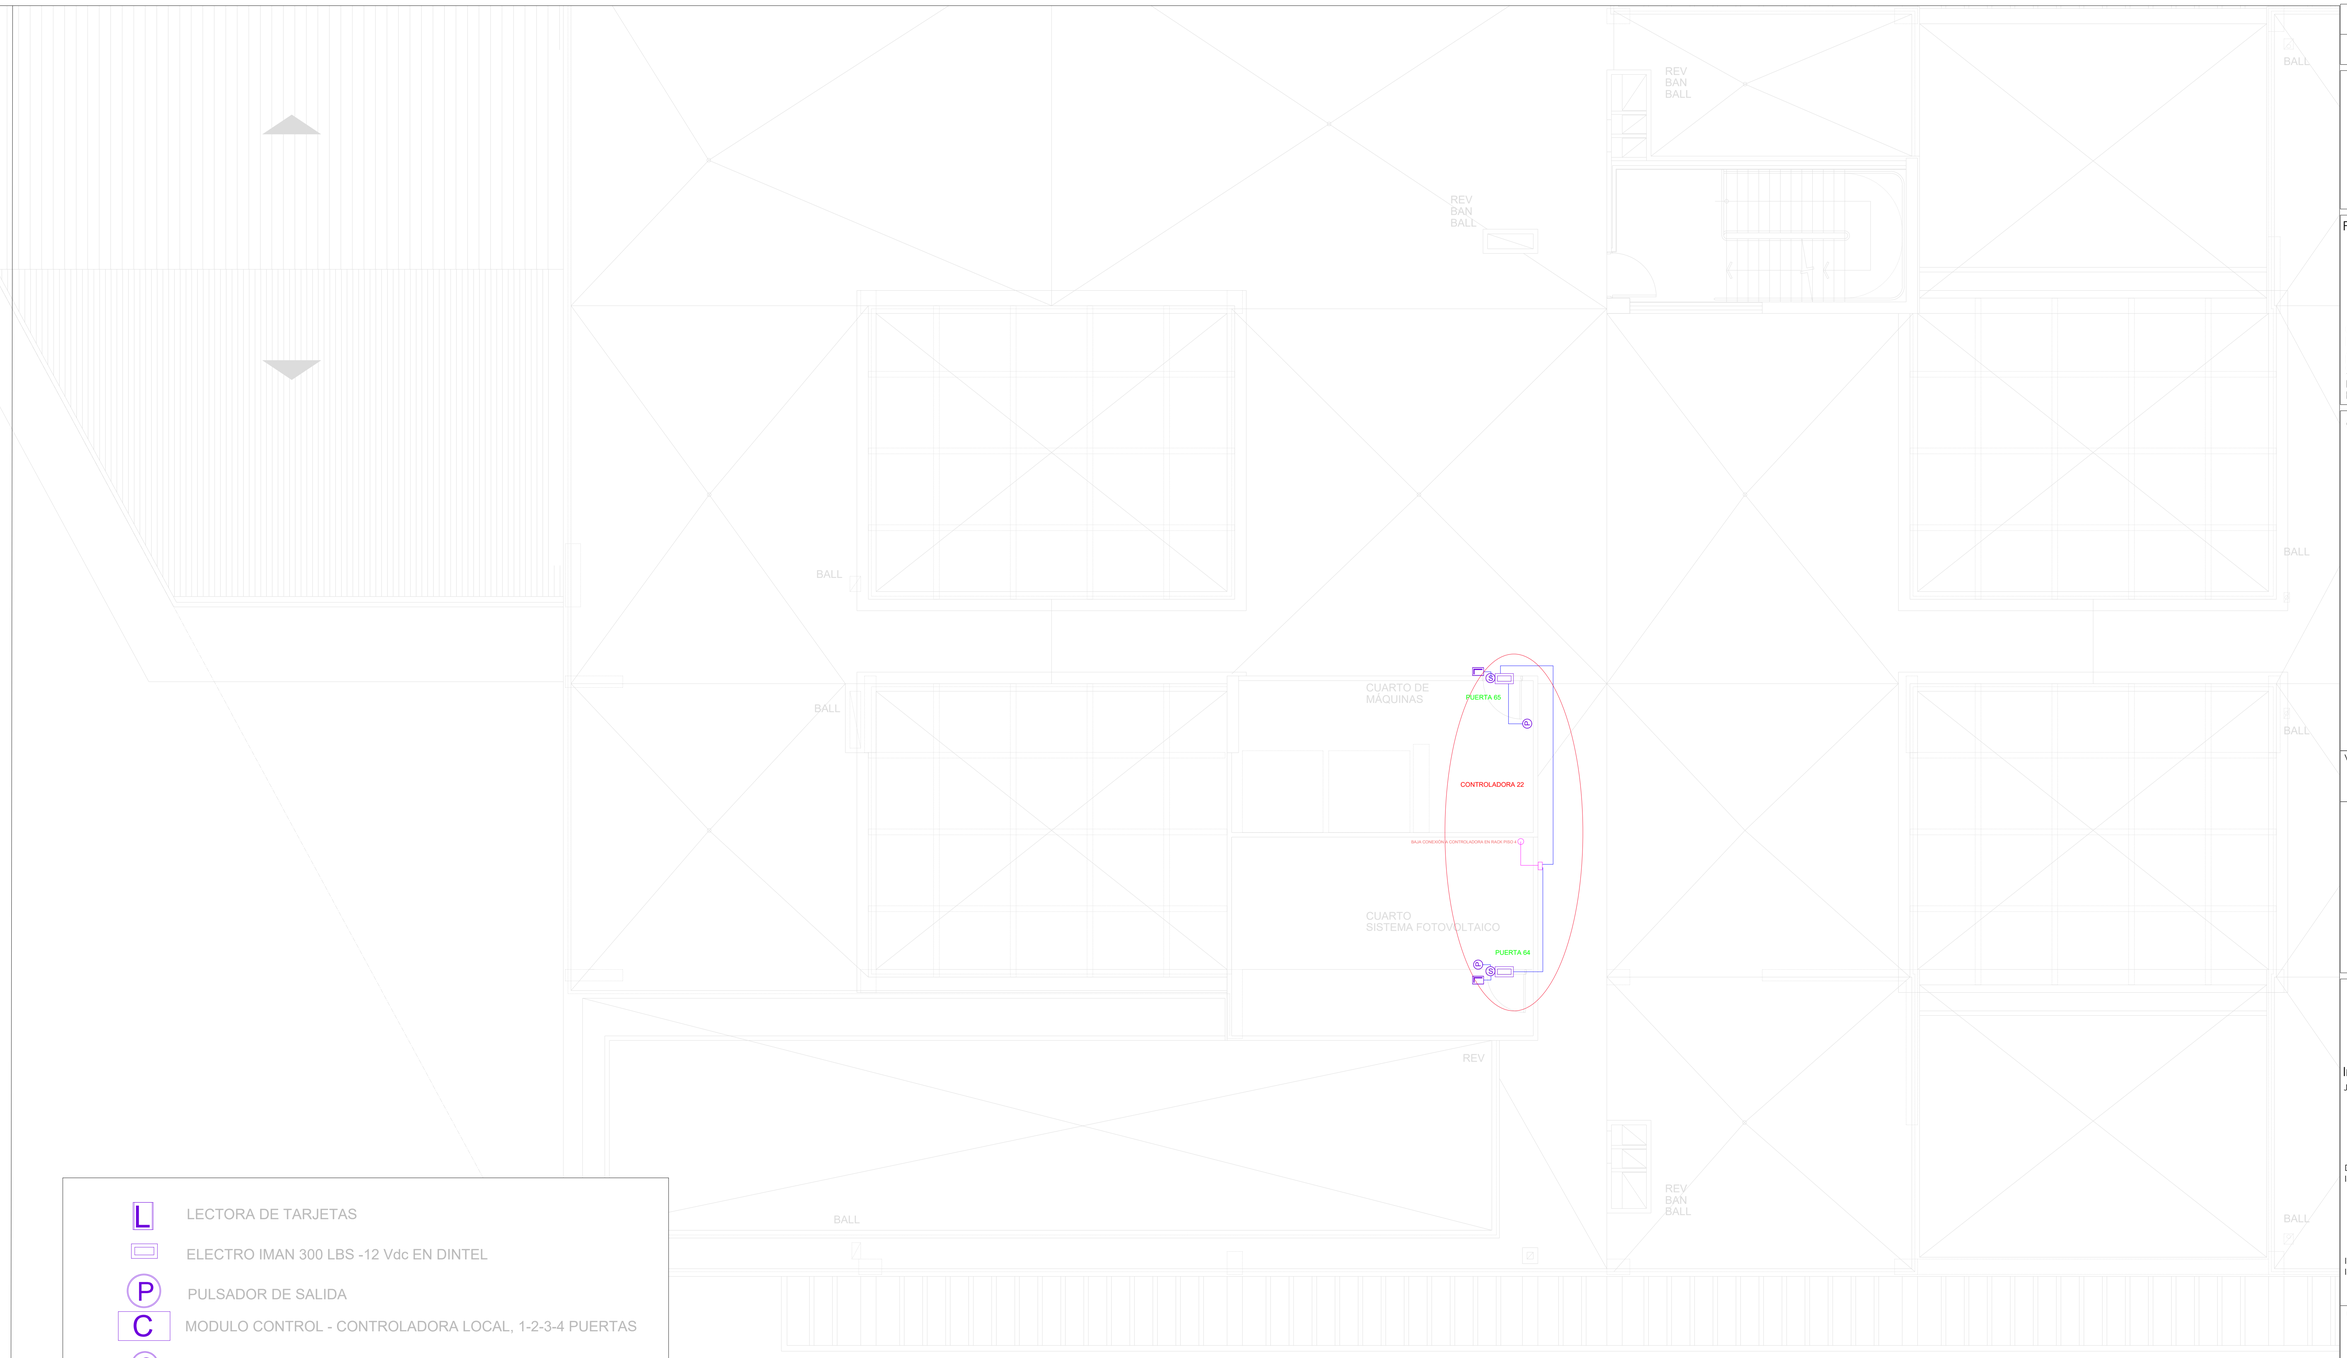



L LECTORA DE TARJETAS

ELECTRO IMAN 300 LBS -12 Vdc EN DINTEL

P PULSADOR DE SALIDA

C MODULO CONTROL - CONTROLADORA LOCAL, 1-2-3-4 PUERTAS

S SENSOR MAGNETICO EN DINTEL DE PUERTA

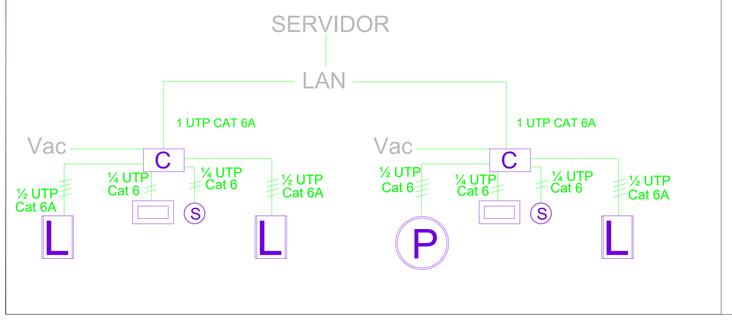

CA-105

Plano:

CONSORCIO AGH-C&C-SEIPRODEG CIUDAD VERDE NIT 901080653-7

CONSORCIO AGH - C&C - SEIPRODEG

Proyecto:

Centro Industrial y de Desarrollo Empresarial (CIDE) SENA
Soacha, Cundinamarca
Dirección:Equipamiento 25-2 Etapa 2, Ciudad Verde

Observaciones:

Versión:	Descripción:
RECORD	

SISTEMA CONTROL DE ACCESO TERRAZA

Interventoría:
JOHAN JAVIER OÑATE NUÑEZ

Director
Ingeniero: Johan Javier Oñate Nuñez

Ingeniero Especialista
Ingeniero: Rodrigo Andrés Linares

Construcción:

Ingeniero: Oscar Iván Guerrero Martínez
M.P: 151122-067099 STD

Construcción:

Consorcio: AGH-C&C-SEIPRODEG CIUDAD VERDE
Ingeniero: Alvaro Enrique Rodríguez

Contiene:
SISTEMA CONTROL DE ACCESO TERRAZA

Escala:	Fecha:
1:75	DICIEMBRE/2025

PROYECTO SISTEMAS ESPECIALES

Plano:	
7.12	De: 5 DE 5