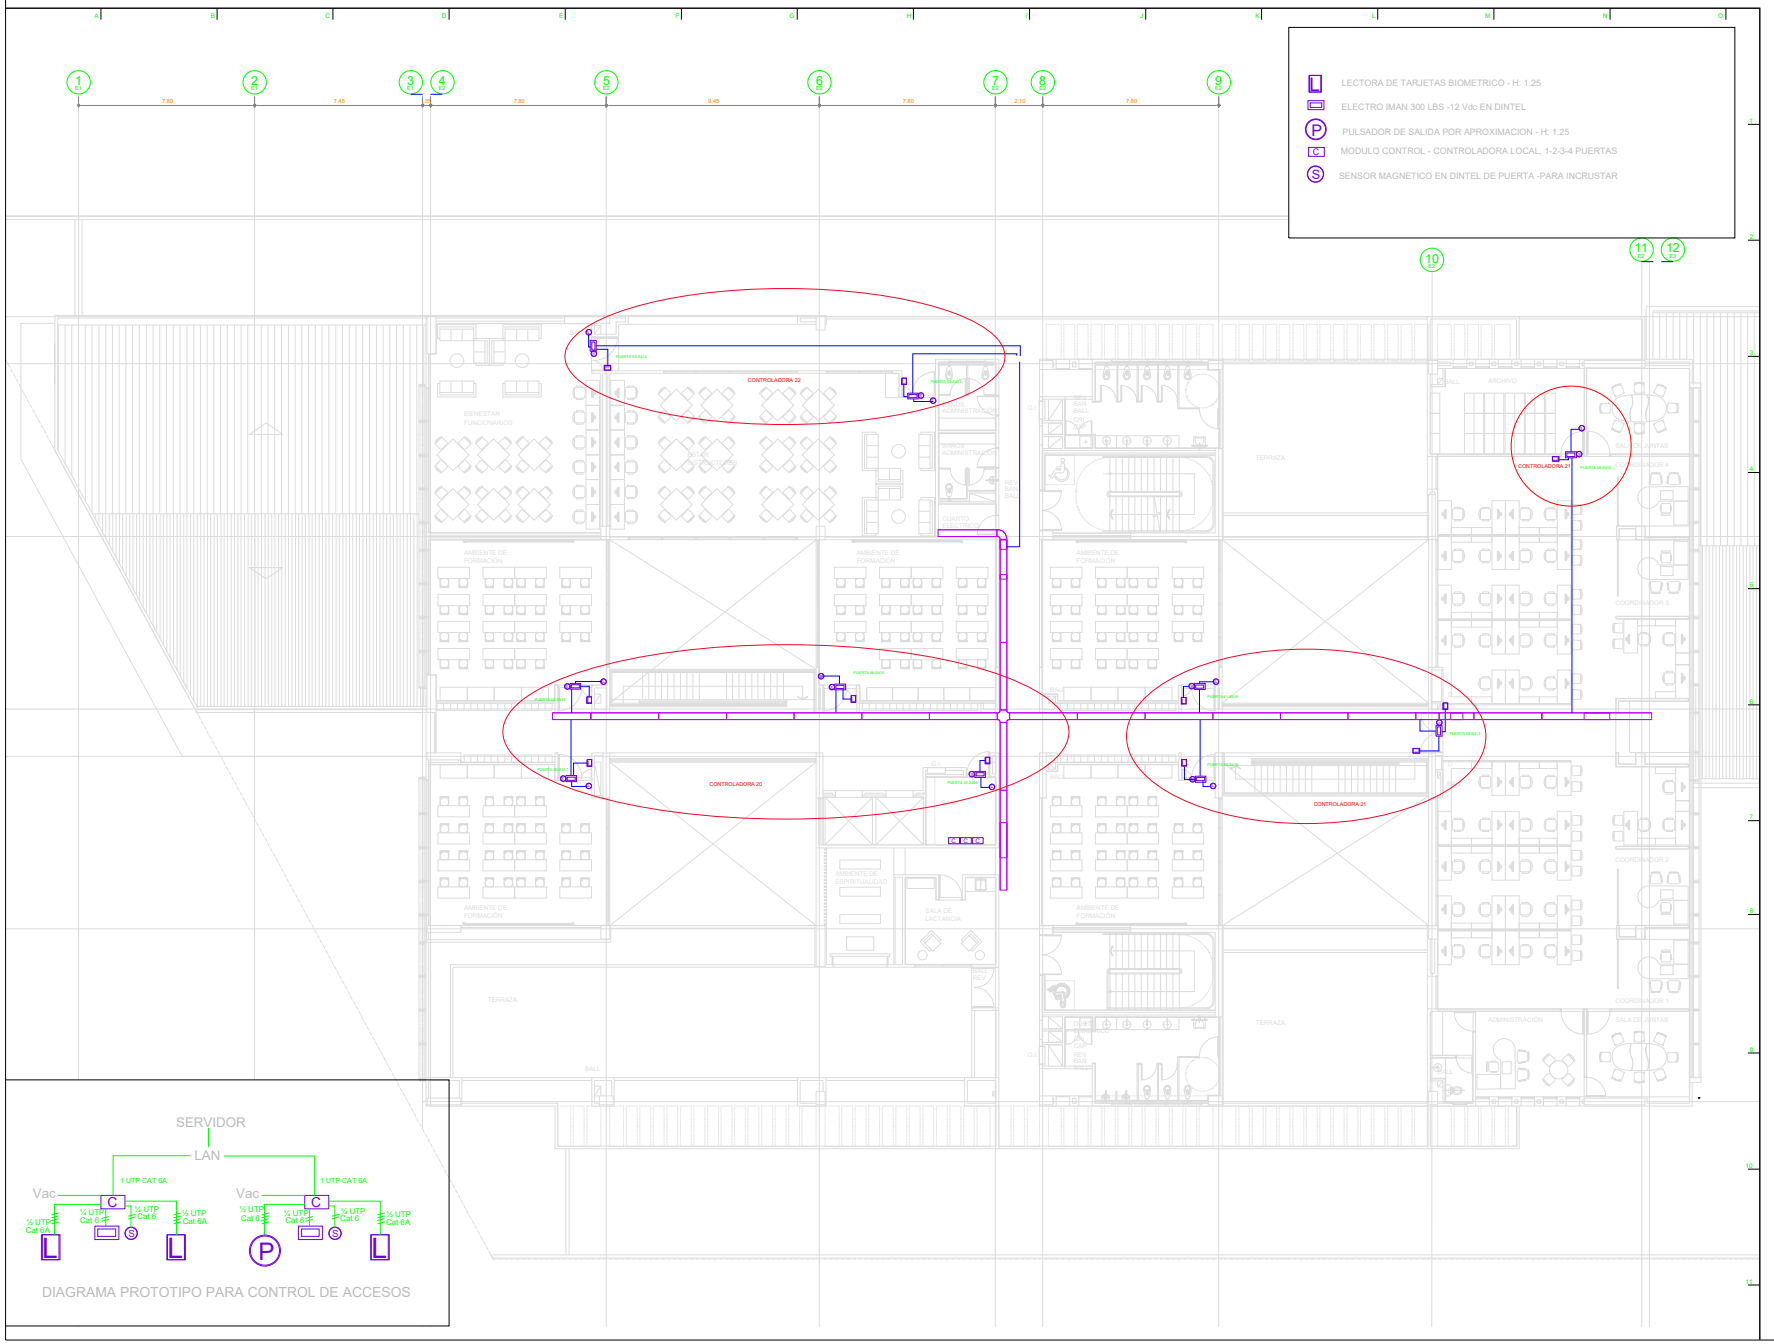


CA-104

CONSORCIO AGH - C&C - SEIPRODEG

Proyecto:

Centro Industrial y de Desarrollo Empresarial (CIDE) SENA
Soacha, Cundinamarca
Dirección:Equipamiento 25-2
Etapa 2, Ciudad Verde

Observaciones:

Versión: RECORD

Descripción:

SISTEMA CONTROL DE ACCESO CUARTO PISO

Interventoría:
JOHAN JAVIER OÑATE NUÑEZ

Director
Ingeniero: Johan Javier Oñate Nuñez

Ingeniero Especialista
Ingeniero: Rodrigo Andrés Linares

Construcción:

Ingeniero: Oscar Iván Guerrero Martínez
M.P.: 151122-067099 STD

Construcción:

Consorcio AGH-C&C SEIPRODEG CIUDAD VERDE
Ingeniero: Alvaro Enrique Rodriguez

Contiene:
SISTEMA CONTROL DE ACCESO PISO 4

Escala: 1:100

Fecha: DICIEMBRE/2025

PROYECTO SISTEMAS ESPECIALES

Plano: 7.12

Hoja: 4 DE 5