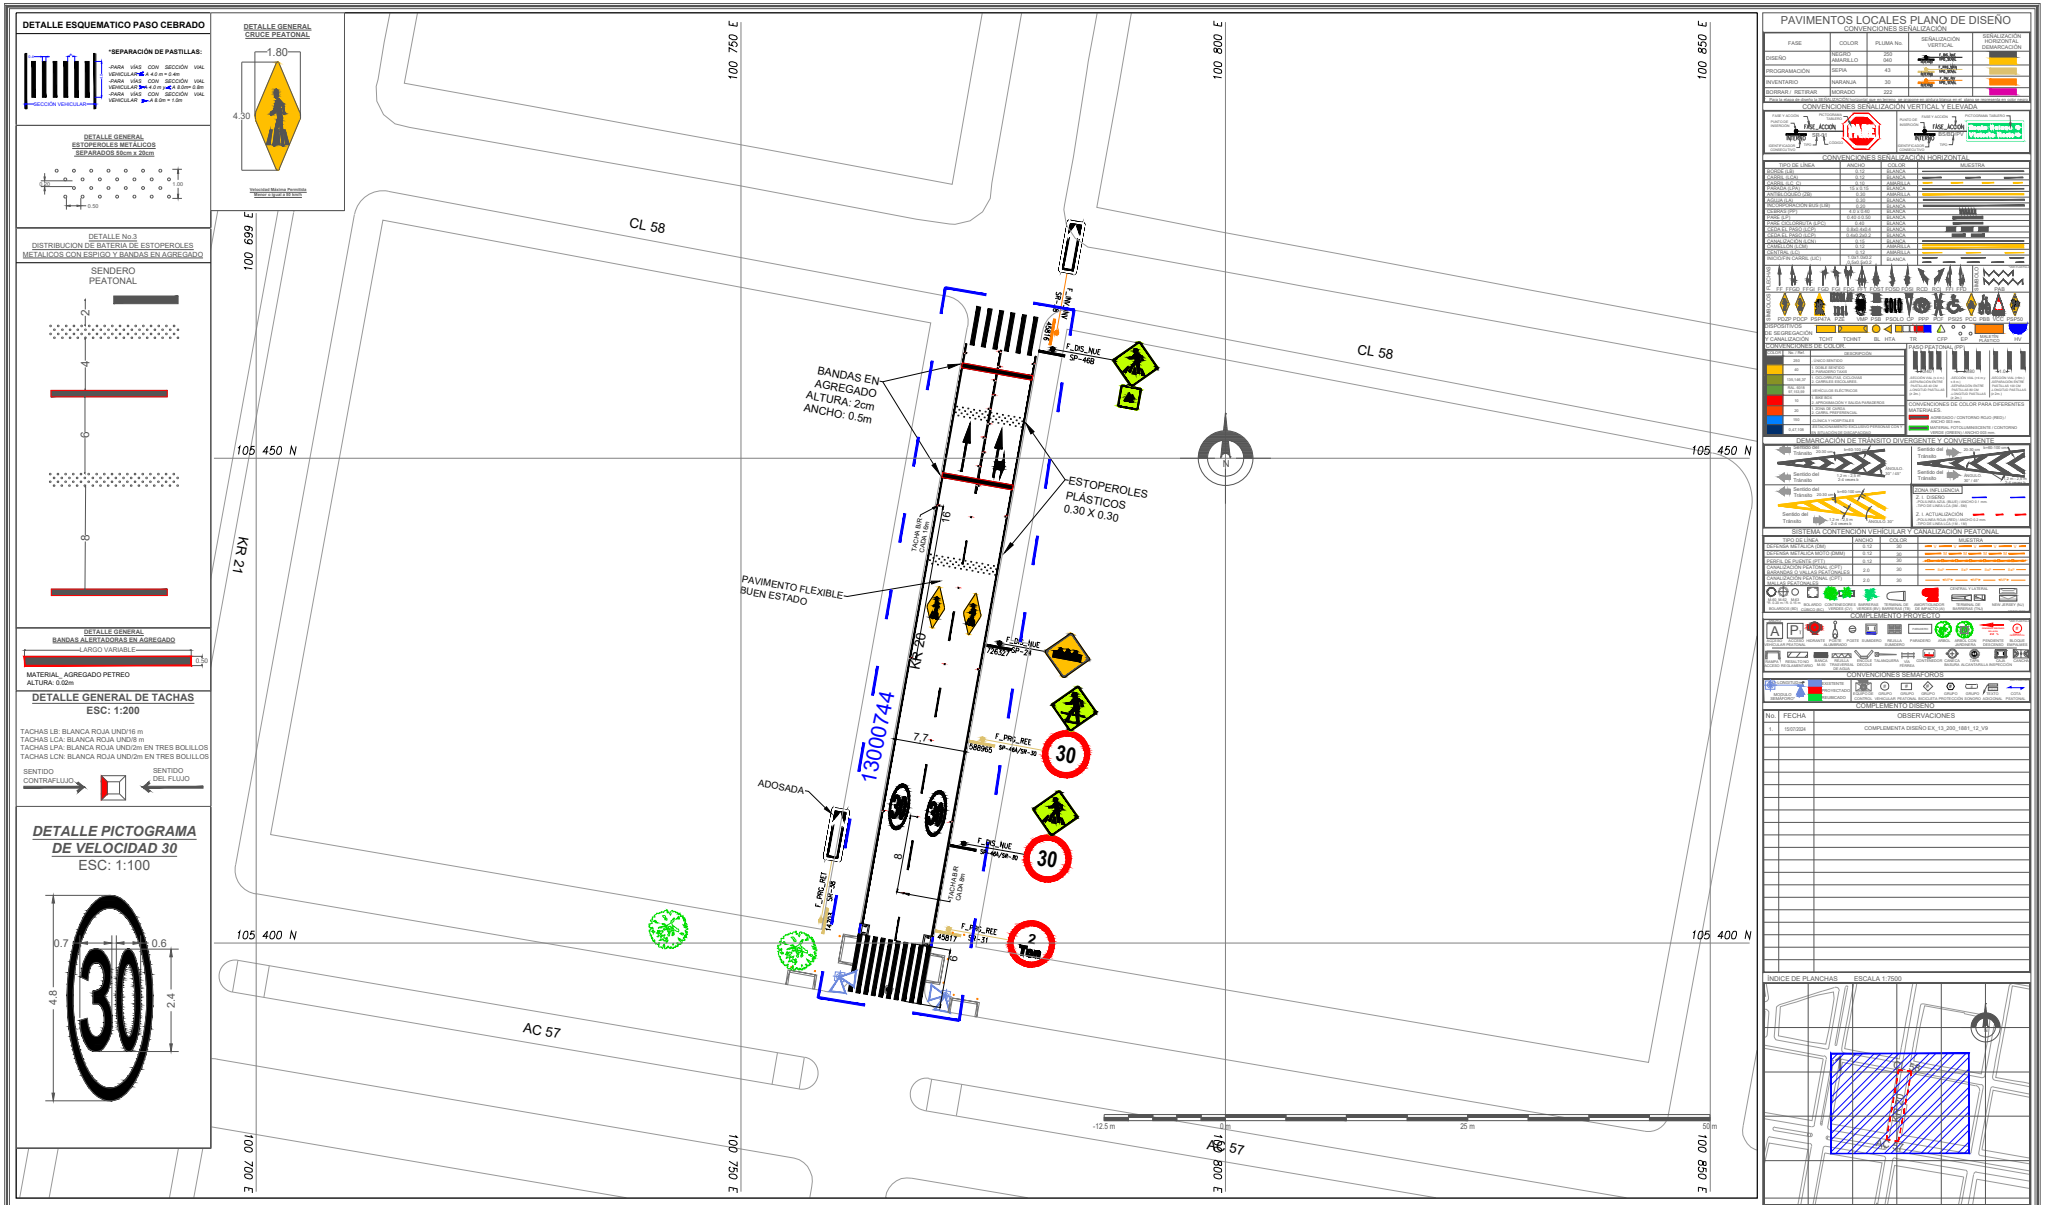


CONSTRATISTA: CONSORCIO TEUSAVIAL CONTRATO No.522 DE 2024	INTERVENTORIA: CONSORCIO INTERTEUSAQUILLO JG CONTRATO No.577 DE 2024	CONSULTOR: REVISÓ: DISEÑÓ: DIBUJÓ:	SECRETARIA DISTRITAL DE MOVILIDAD APROBÓ: REVISÓ: APROBÓ INTERVENTORIA:	VERSIÓN No. 0 FECHA ELABORACIÓN NOVIEMBRE/2025 FECHA APROBACIÓN INTERVENTORIA NOVIEMBRE/2025	MODIFICACIONES: No. / Fecha / OBSERVACIONES	CONTIENE: DISEÑO DE SEÑALIZACION VERTICAL Y HORIZONTAL DE LA KR 20 ENTRE AC 57 Y CL 58	LOCALIDAD 13. TEUSAQUILLO; UPZ 100 - GALERÍAS; NOMBRE DEL PROYECTO: CTO 522 - 2024 "EJECUTAR A PRECIOS UNITARIOS Y A MONTO AGOTABLE, LAS OBRAS Y ACTIVIDADES NECESARIAS PARA LA CONSERVACIÓN DE LA MALLA VIAL, CICLOINFRAESTRUCTURA, ESPACIO PUBLICO, Y PUENTES PEATONALES Y/O VEHICULARES PERTENECIENTES A LA MALLA VIAL LOCAL E INTERMEDIA DE LA LOCALIDAD DE TEUSAQUILLO, EN LA CIUDAD DE BOGOTÁ D.C. DE CONFORMIDAD CON LOS ESTUDIOS PREVIOS, ANEXO TÉCNICO Y APÉNDICES"; ID DISEÑO SH_SV_CTO 552 DE 2024_KR20_AC57; ID PROYECTO -; ESCALA 1:500; PLANCHA No. 1 DE 1