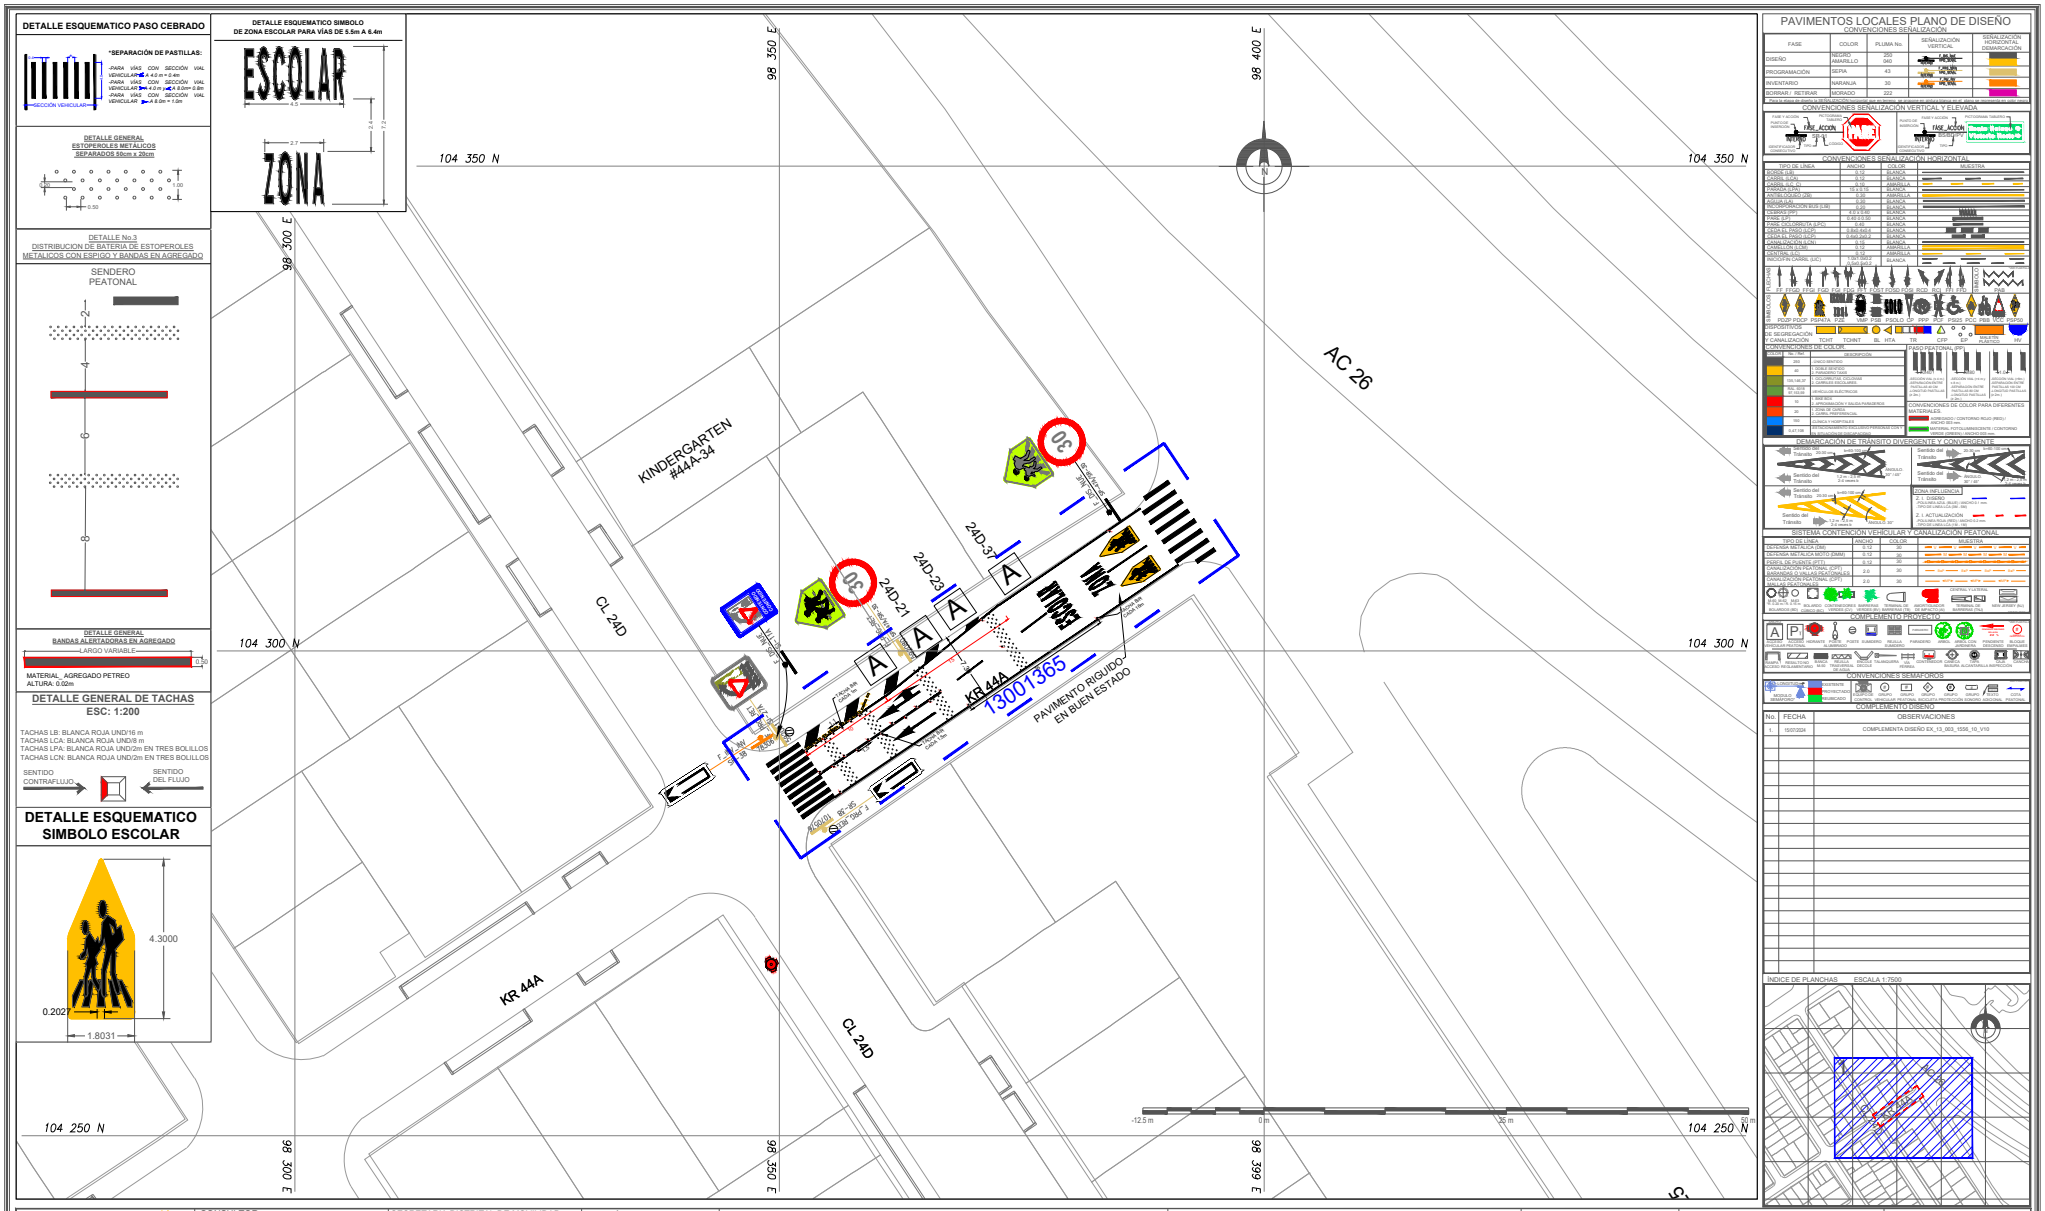


PAVIMENTOS LOCALES PLANO DE DISEÑO

CONVENCIONES SEÑALIZACIÓN

FASE	COLOR	PLUMA No.	SEÑALIZACIÓN VERTICAL	SEÑALIZACIÓN HORIZONTAL DEMARCACIÓN
DISEÑO	AMARILLO	060		
	AMARILLO	040		
PROGRAMACIÓN	SEPIA	43		
INVENTARIO	NARANJA	30		
BORRAR / RETIRAR	MORADO	222		

CONVENCIONES SEÑALIZACIÓN VERTICAL Y ELEVADA

CONVENCIONES SEÑALIZACIÓN HORIZONTAL

TIPO DE LÍNEA	ANCHO	COLOR	MILESTRO
CEBRA (CEB)	0.40	BLANCA	
CEBRA (CEB)	0.40	BLANCA	
CEBRA - PVC (C)	0.40	AMARILLA	
PENDON (CNT)	10.0 0.10	BLANCA	
CENTRO (CEN)	0.20	AMARILLA	
CENTRO (CEN)	0.20	BLANCA	
ACCESORIOS (ACC)	0.40	BLANCA	
ACCESORIOS CON BOLO (CBP)	0.40	BLANCA	
ACCESORIOS (PP)	0.40 0.80	BLANCA	
FRANJA (LF)	0.40 0.10	BLANCA	
FRANJA COLORIZADA (LFC)	0.40	BLANCA	
ADVERTIR PARQUEADERO	0.80 0.40 0	BLANCA	
CEBRA PEATONAL (CEB)	0.40 0.80	BLANCA	
CONTINUACIÓN (CON)	0.10	AMARILLA	
CENTRO (CEN)	0.10	AMARILLA	
PROTECCIÓN CARRIL (CIC)	0.10 0.10 0.10	BLANCA	

CONVENCIONES DE COLOR

TIPO DE VÍA

DEMARCACIÓN DE TRANSITO DIVERGENTE Y CONVERGENTE

SISTEMA CONTENCIÓN VEHICULAR Y CANALIZACIÓN PEATONAL

TIPO DE LÍNEA	ANCHO	COLOR	MILESTRO
DEFENSA METÁLICA (DM)	0.10	20	
DEFENSA METÁLICA BOTO (DMB)	0.10	20	
PISERA DE PUENTE (PTT)	0.10	20	
CANALIZACIÓN PEATONAL (CPT)	2.0	30	
BARANDAS O VALLAS PEATONALES			
CANALIZACIÓN PEATONAL (CPT)	2.0	20	
VALLAS PEATONALES			

COMPLEMENTO PROYECTO

CONVENCIONES SEMÁFOROS

COMPLEMENTO DISEÑO

No.	FECHA	OBSERVACIONES
1	15/07/2024	COMPLEMENTA DISEÑO EX_13_003_1558_I2_V10

INDICE DE PLANCHAS ESCALA 1:7500

CONSTRATISTA: CONSORCIO TEUSAVIAL CONTRATO No.522 DE 2024	INTERVENTORIA: CONSORCIO INTERTEUSAQUILLO JG CONTRATO No.577 DE 2024	CONSULTOR: REVISÓ: DISEÑÓ: DIBUJÓ:	SECRETARIA DISTRITAL DE MOVILIDAD APROBÓ: REVISÓ: Linda Nahiat Aregoces Estrada APROBÓ INTERVENTORIA:

VERSIÓN No.	0
FECHA ELABORACIÓN	NOVIEMBRE/2025
FECHA APROBACIÓN INTERVENTORIA	NOVIEMBRE/2025

MODIFICACIONES

No.	Fecha	OBSERVACIONES

CONTIENE: DISEÑO DE SEÑALIZACION VERTICAL Y HORIZONTAL DE LA KR 44A ENTRE CL 24D Y AK 26	LOCALIDAD 13. TEUSAQUILLO	ID DISEÑO SH_SV_CTO 522 DE 2024_KR44A_AC26	ESCALA 1:500
NOMBRE DEL PROYECTO: CTO 522 - 2024 "EJECUTAR A PRECIOS UNITARIOS Y A MONTO AGOTABLE, LAS OBRAS Y ACTIVIDADES NECESARIAS PARA LA CONSERVACIÓN DE LA MALLA VIAL, CICLOINFRAESTRUCTURA, ESPACIO PUBLICO, Y PUENTES PEATONALES Y/O VEHICULARES PERTENECIENTES A LA MALLA VIAL LOCAL E INTERMEDIA DE LA LOCALIDAD DE TEUSAQUILLO, EN LA CIUDAD DE BOGOTÁ D.C. DE CONFORMIDAD CON LOS ESTUDIOS PREVIOS, ANEXO TÉCNICO Y APÉNDICES"	UPZ 107 - QUINTA PAREDES	ID PROYECTO -	PLANCHA No. 1 DE 1