

RADIOS DE GIRO DE LA TV 59A ENTRE CL 59 Y CL 60 ESC: 1:200

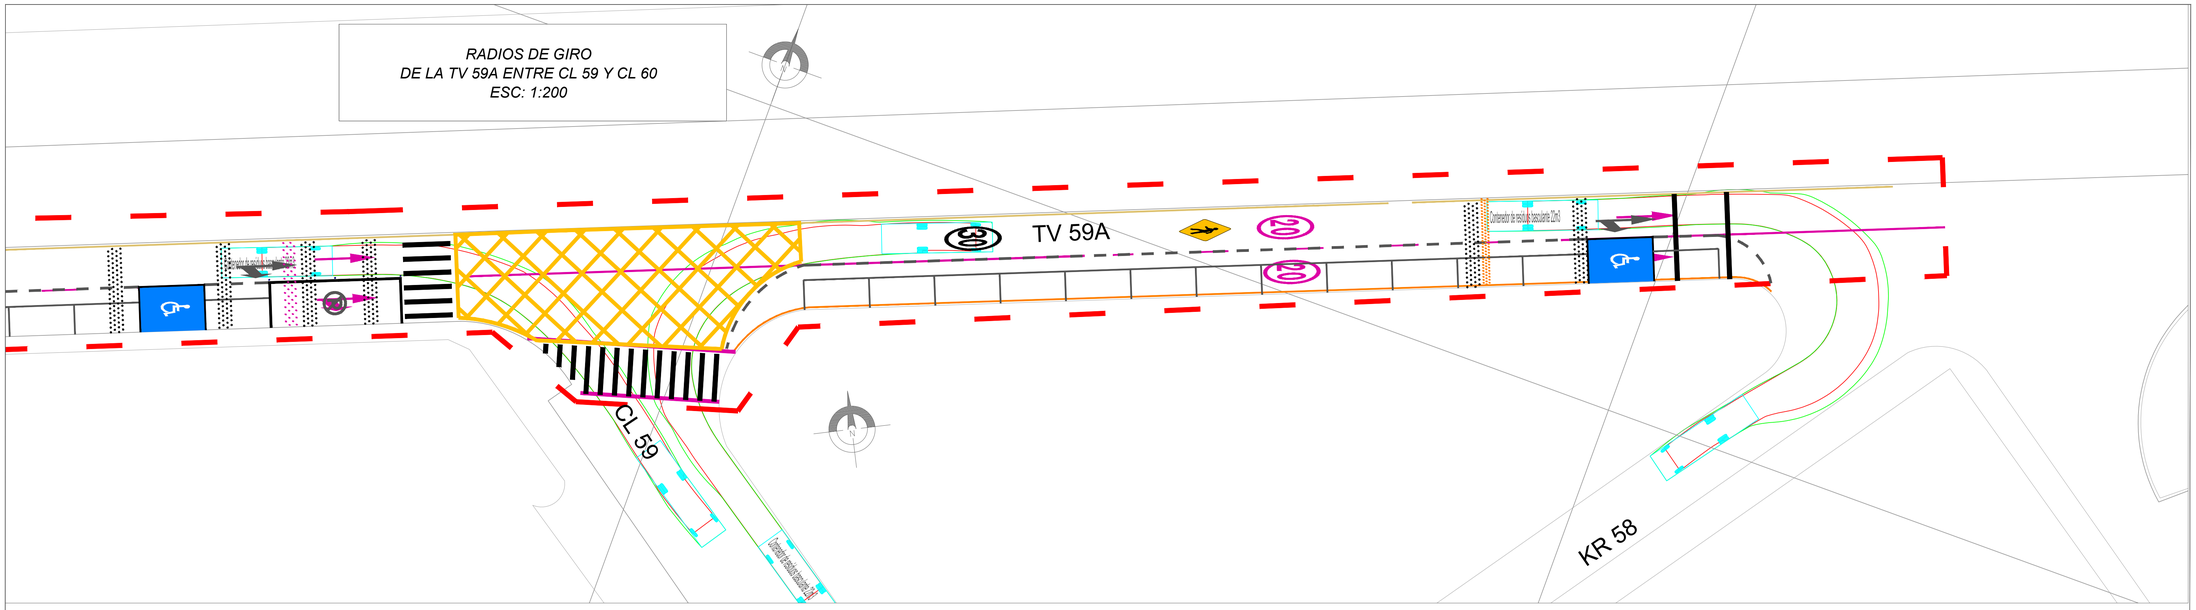

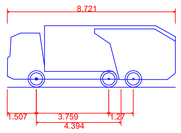

Overall Length	8.721m
Overall Width	2.488m
Overall Height	3.195m
Min Body Ground Clearance	0.400m
Track Width	2.438m
Lock-to-lock time	6.00s
Curb to Curb Turning Radius	10.211m

Custom Freightliner Cabover 6x4 MRU613 + Wayne Combination Sweeper 31cu yd

NOTA 1=DETALLE ESTOPEROLES METALICOS CON ESPIGO

NOTA:
IMPLEMENTAR TODOS LOS ESTOPEROLES CON ESPIGO COMO INDICA LA SIGUIENTE FIGURA




NOTA 2=DETALLE ESTOPEROLES PLASTICOS CON ESPIGO


NOTA:
IMPLEMENTAR TODOS LOS ESTOPEROLES CON ESPIGO COMO INDICA LA SIGUIENTE FIGURA




CEBRA PARA SECCIÓN VIAL DE 4mts A 8mts

DETALLE AGUJA AK 60 CON TV 59A ESC: 1:100

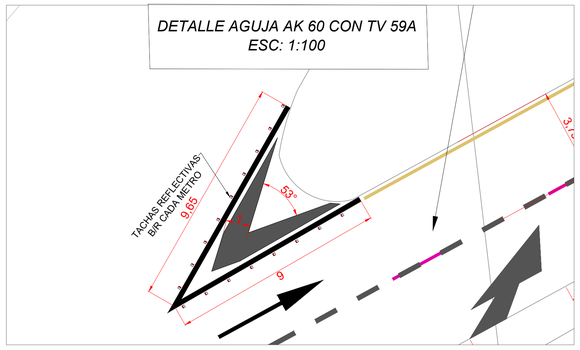

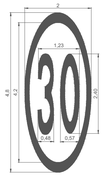

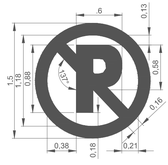

DETALLE GENERAL DE TACHAS ESC: 1:200

TACHAS LB: BLANCA ROJA UND/24m
TACHAS LCA: BLANCA ROJA UND/16m
TACHAS LPA: BLANCA ROJA UND/2m EN TRES BOLILLOS
TACHAS LCN: BLANCA ROJA UND/2m EN TRES BOLILLOS


SENTIDO CONTRAFLUJO → ← SENTIDO DEL FLUJO

TACHAS LB: AMARILLA ROJA UND/24m
TACHAS LCM: AMARILLA ROJA UND/6m
TACHAS LA: AMARILLA ROJA UND/1m


SENTIDO CONTRAFLUJO → ← SENTIDO DEL FLUJO

DETALLE CONSTRUCTIVO PICTOGRAMAS PROHIBIDO PARQUEAR


DETALLE ESTACIONAMIENTO PARA PERSONAS EN SITUACIÓN DE DISCAPACIDAD

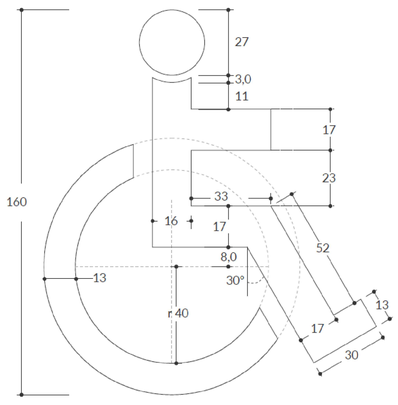


DETALLE CANALIZACIÓN AK 60 CON TV 59A ESC: 1:150

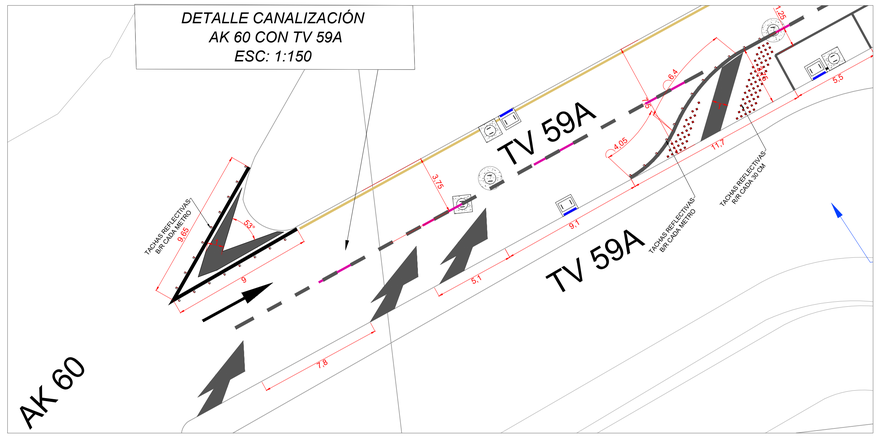

DETALLE TIPICO DE CELDAS PARA MOTOCICLETAS

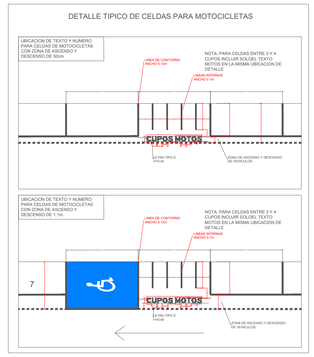

DETALLE TIPICO CELDA DE ESTACIONAMIENTO VEHICULO LIVIANO

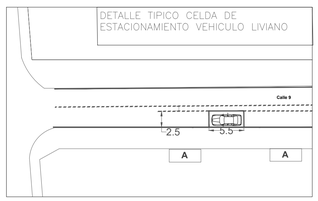

SDM PLANO DE DISEÑO

CONVENCIONES SEÑALIZACIÓN

FASE	COLOR	PLUMA No.	SEÑALIZACIÓN VERTICAL	SEÑALIZACIÓN HORIZONTAL DEMARCACIÓN
DISEÑO	NEGRO AMARILLO	250 040	F_DIS_NUE INTERNO TIPO_SENAL	
PROGRAMACIÓN	SEPIA	43	F_PRG_MAN INTERNO TIPO_SENAL	
INVENTARIO	NARANJA	30	F_INV_INV INTERNO TIPO_SENAL	
BORRAR RETIRAR	MORADO	222		

* Para la etapa de diseño la SEÑALIZACIÓN horizontal que en terreno se propone en pintura blanca en el plano se representa en color negro

CONVENCIONES

SEÑALIZACIÓN VERTICAL



SEÑALIZACIÓN ELEVADA

CONVENCIONES SEÑALIZACIÓN HORIZONTAL

TIPO DE LÍNEA	ANCHO	COLOR	MUESTRA
BORDE (LB)	0.12	BLANCA	
CARRIL (LCA)	0.12	BLANCA	
PARADA (LPA)	15x0.15	BLANCA	
ANTIBLOQUEO (ZB)	0.3	AMARILLA	
AGUJA (LA)	0.2	BLANCA	
CEBRAS (PP)	4.0x0.4	BLANCA	
PARE (LP) Y (LP_C)	0.6	BLANCA	
CEDA EL PASO (LCP)	0.8x0.4	BLANCA	
CEDA EL PASO (LCP_C)	0.4x0.2	BLANCA	
CANALIZACIÓN (LCN)	0.15	BLANCA	
CAMELLÓN (LCM)	0.12	AMARILLA	
CENTRAL (LC)	0.12	AMARILLA	
INICIO/FIN CARRIL (LIC)	1.0x1.0	BLANCA	

FLECHAS DE DIRECCIÓN: FF FDD FDI FGD FGI FDG FT

FLECHAS DE REDUCCIÓN DE CARRIL: RCD RCI

FLECHAS DE INICIO DE CARRIL BUS: FC

PICTOGRAMAS DEMARCACIÓN: PZE PCP PCP PSP/ATA PE PSB PFC CP PSI/2S PPP

DISPOSITIVOS DE SEGREGACIÓN Y CANALIZACIÓN: BORDILLO TRASPASABLE; BORDILLO NO TRASPASABLE; HITO E HITO DE ARISTA; MALETIN PLÁSTICO; TACHAS REFLECTIVAS; RESALTO PORTÁTIL; RESALTO NO REGLAMENTARIO; HITO DE VÉRTICE (HV); ESTOPEROLES (EP)

DEMARCACIÓN DE TRÁNSITO DIVERGENTE Y CONVERGENTE



SISTEMA DE CONTENCIÓN

TIPO DE LÍNEA	ANCHO	COLOR	MUESTRA
DEFENSA METÁLICA (DM)	0.12	NEGRO	
DEF. METÁLICA MOTO (DMM)	0.12	NEGRO	
PERFIL DE PUENTE (PPT)	0.12	NEGRO	
CANALIZACIÓN PEATONAL (CPT) BARANDAS O VALLAS PEATONALES	2.0	NEGRO	
CANALIZACIÓN PEATONAL (CPT) MALLAS PEATONALES	2.0	NEGRO	

BOLARDOS (BD) M-02 R 0.20 m; BOLARDO CÚBICO (BC); M-03 R 0.15 m R 0.25 m; CONTENEDORES VERDES (CV); (CV)REDONDO Y CUADRADO; BARRERAS VERDES (BV); TERMINAL DE BARRERAS (TNJ); CENTRAL Y LATERAL; AMORTIGUADOR DE IMPACTO (AI); NEW JERSEY (NJ); CENTRAL Y LATERAL


CONVENCIONES SEMÁFOROS

SEMÁFORO EXISTENTE (163); SEMÁFORO PROYECTADO (RED); SEMÁFORO REUBICADO (102)

COMPLEMENTO DISEÑO

No.	Fecha	OBSERVACIONES
1	13/06/2023	DISEÑO BASE EX_16_177_1249_11
2	13/06/2023	EMPALMA Y MODIFICA MV_08_251_1244_11
3	13/06/2023	EMPALMA Y MODIFICA MV_09_024_1249_11

ÍNDICE DE PLANCHAS ESCALA 1:4000

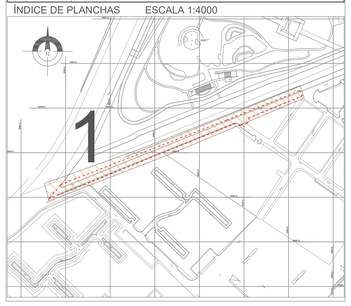

ALCALDÍA MAYOR DE BOGOTÁ D.C. Territorio de Movilidad
BOGOTÁ
CONTRATISTA: LA TERMINAL
INTERVENTORIA: N/A
CONTRATO No. 2470 de 2021

CONSULTOR:
REVISÓ: Ing. NESTOR YESID CASTILLO TP No. 01107-09828 DICI/37
DISEÑÓ: Ing. NESTOR YESID CASTILLO TP No. 01107-09828 DICI/37
DIBUJÓ: Ing. NESTOR YESID CASTILLO TP No. 01107-09828 DICI/37

SECRETARIA DISTRITAL DE MOVILIDAD
APROBÓ: Arq. FRANCY ANDREA GUTIERREZ VELANDIA Subdirectora Técnica de Señalización
REVISÓ: Ing. JOHN ALEXANDER TORRES PÉREZ TP.NO
APROBÓ INTERVENTORIA: Ing. TP.No:

VERSIÓN No. 0
FECHA ELABORACIÓN 01/09/2025
FECHA APROBACIÓN INTERVENTORIA

MODIFICACIONES

No.	Fecha	OBSERVACIONES
1.	dd/mm/aaaa	

CONTIENE: *DISEÑOS DE SEÑALIZACION ESTACIONAMIENTO DE LA TV 59A ENTRE AK 60 Y CL 60*

NOMBRE DEL PROYECTO: *PROYECTO DE ZONAS DE PARQUEO PAGO*

LOCALIDAD: *13-TEUSAQUILLO*
UPZ: *106 - LA ESMERALDA*
ID DISEÑO: *SH_SV_ZPP_2470_2021_VIRGILIO_BARCO_V0*
ID PROYECTO:
ESCALA: *1:250*
PLANCHA No.: *2* DE: *4*

SS_Formato_Señalización_3.0