
LOCALIZACIÓN GENERAL

LOCALIDAD: 13 - TEUSAQUILLO	UPZ: 106 - LA ESMERALDA	PERTENECE A ID DISEÑO: SH_SV_ZPP_2470_2021_ VIRGILIO_BARCO_V0	ESCALA: N/A

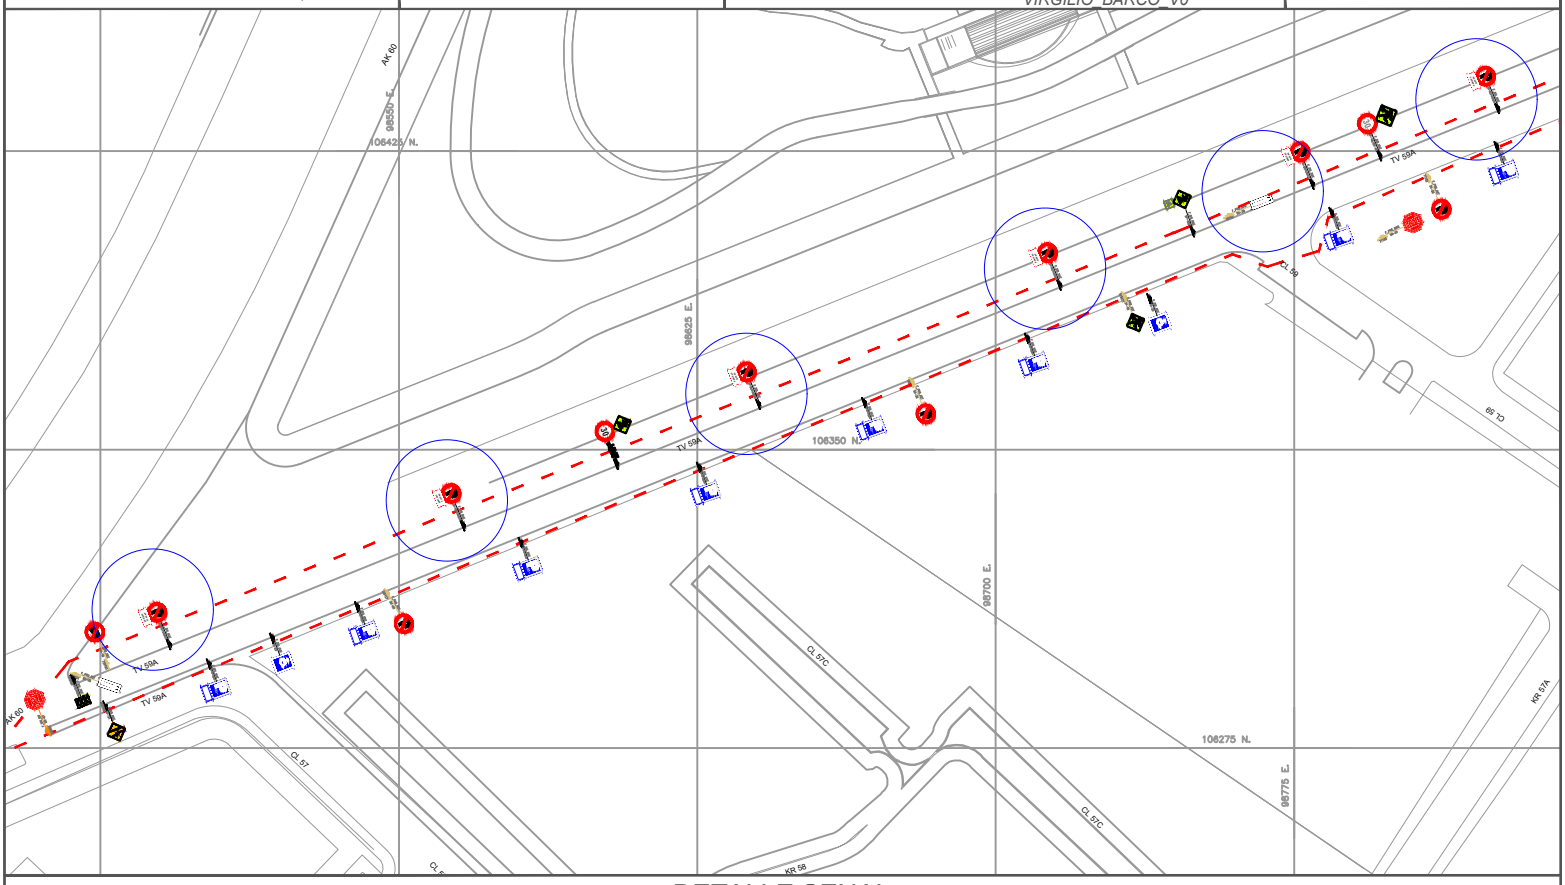

DETALLE SENAL

INTERNO SEÑAL	TIPO SEÑAL E 0.75	SERIE D-10	CINTA FONDO TIPO IV O SUPERIOR	CINTA LETRAS SCREEN	CINTA CROQUIS SCREEN	TOTAL M2 0.19	ESCALA SEGUN VISTA

NOTA: LAS MEDIDAS SON DADAS EN METROS



CONTRATISTA: LA TERRITORIAL CONTRATO No.2470_2021	INTERVENTORIA: N/A	APROBÓ SDM: Arq.FRANCY ANDREA GUTIERREZ	REVISÓ CONSULTOR: Ing.NESTOR CASTILLO	MODIFICACIONES No. / FECHA	VERSIÓN No. 0	CONTIENE DISEÑO DE SEÑALIZACIÓN SR-28/PLAQUETA	DIRECCIÓN SEGÚN TABLA	
		REVISÓ SDM: Ing.JOHN TORRES PEREZ	DISEÑO: Ing.NESTOR CASTILLO		FECHA ELABORACIÓN 01/09/2025		SENTIDO SEGÚN TABLA	CALZADA SEGÚN TABLA
		APROBADO INTERVENTORIA:	DIBUJO: Ing.NESTOR CASTILLO					PLANCHA No. 3 DE: 4

SS_Formato_Señalización_3.0