
LOCALIZACIÓN GENERAL


LOCALIDAD: *13 - TEUSAQUILLO*	UPZ: 106 - LA ESMERALDA	PERTENECE A ID DISEÑO: *SH_SV_ZPP_2470_2021_VIRGILIO_BARCO_V0*	ESCALA: S/V

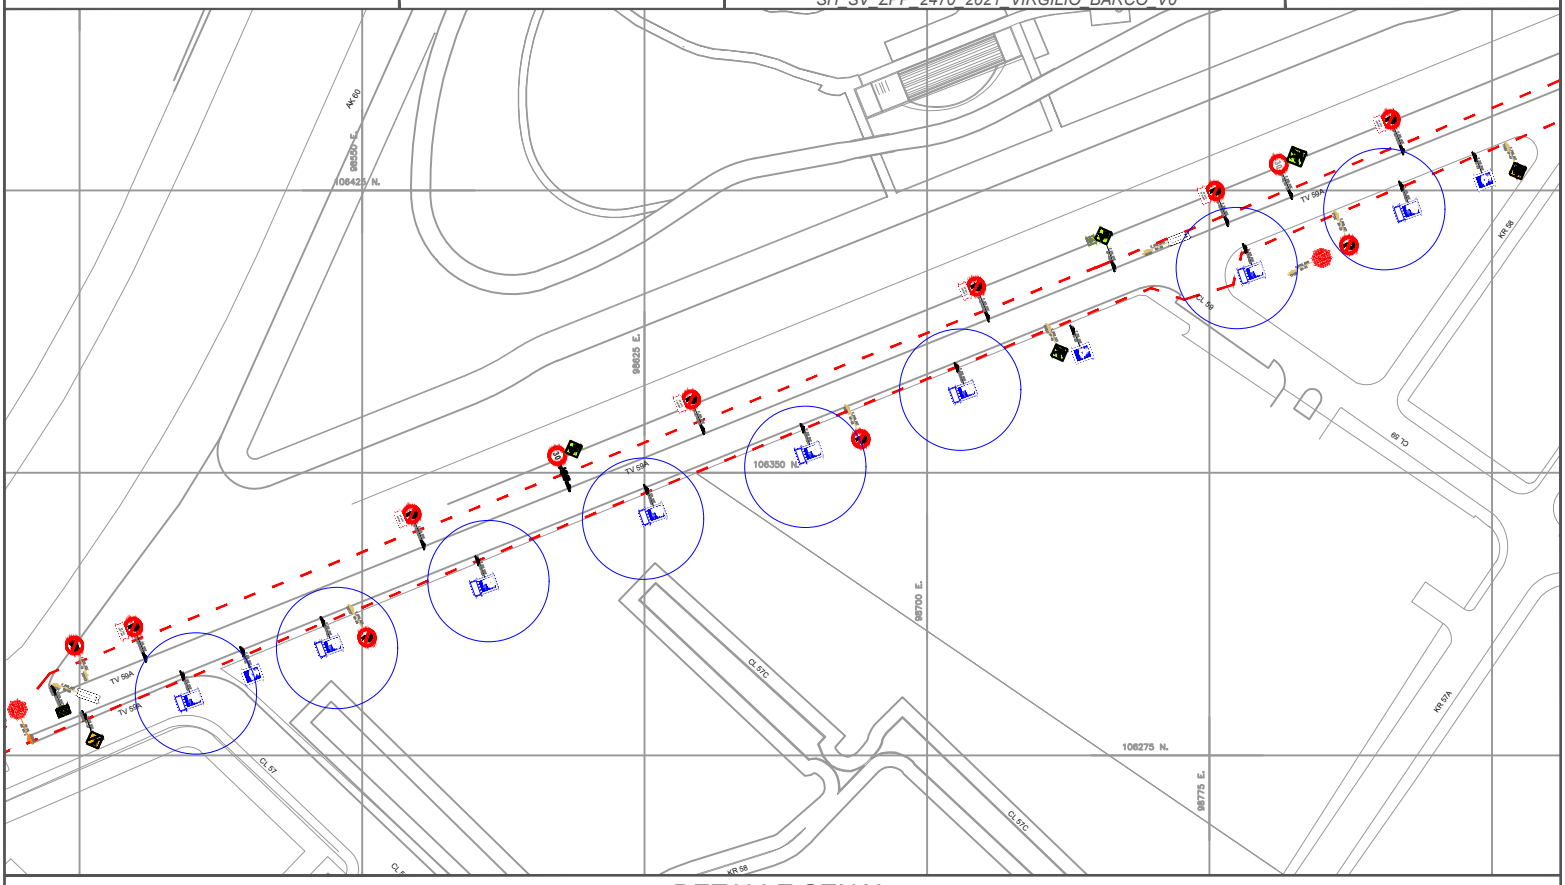


DETALLE SENAL


INTERNO SEÑAL	TIPO SEÑAL PLAQUETA	SERIE	CINTA FONDO TIPO IV O SUPERIOR	CINTA LETRAS SCREEN	CINTA CROQUIS SCREEN	TOTAL M2	ESCALA
		E-0.03/E-0.0216/E-0.0144				0.31	S/V

NOTA: LAS MEDIDAS SON DADAS EN CENTIMETROS

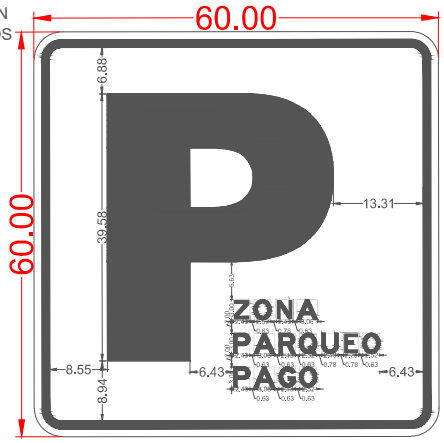



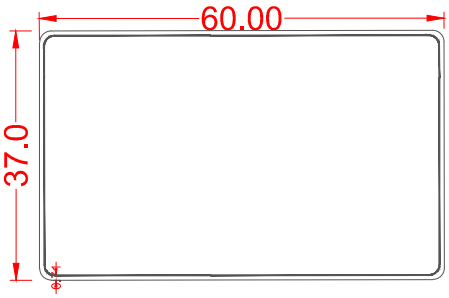

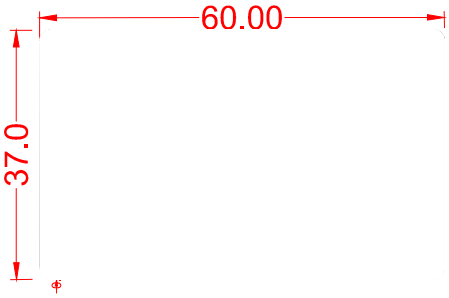

CONTRATISTA:	INTERVENTORIA:	APROBO SDM: Ing. FRANCY ANDREA GUTIERREZ	REVISÓ CONSULTOR: Ing. NESTOR YESID CASTILLO	MODIFICACIONES (No. / FECHA)	VERSIÓN No.	CONTIENE	DIRECCIÓN
CONTRATO No.2470 de 2021	CONTRATO No	REVISÓ SDM: Ing. JOHN ALEXANDER TORRES	DISEÑO: Ing. NESTOR YESID CASTILLO		0	DISEÑOS DE SEÑALIZACION SI-07A/PLAQUETA	VER TABLA UBICACIÓN SEÑALES
		APROBADO INTERVENTORIA:	DIBUJO: Ing. NESTOR YESID CASTILLO		FECHA ELABORACIÓN 01/09/2025		SENTIDO / CALZADA / PLANCHA No. 4 / DE: 4