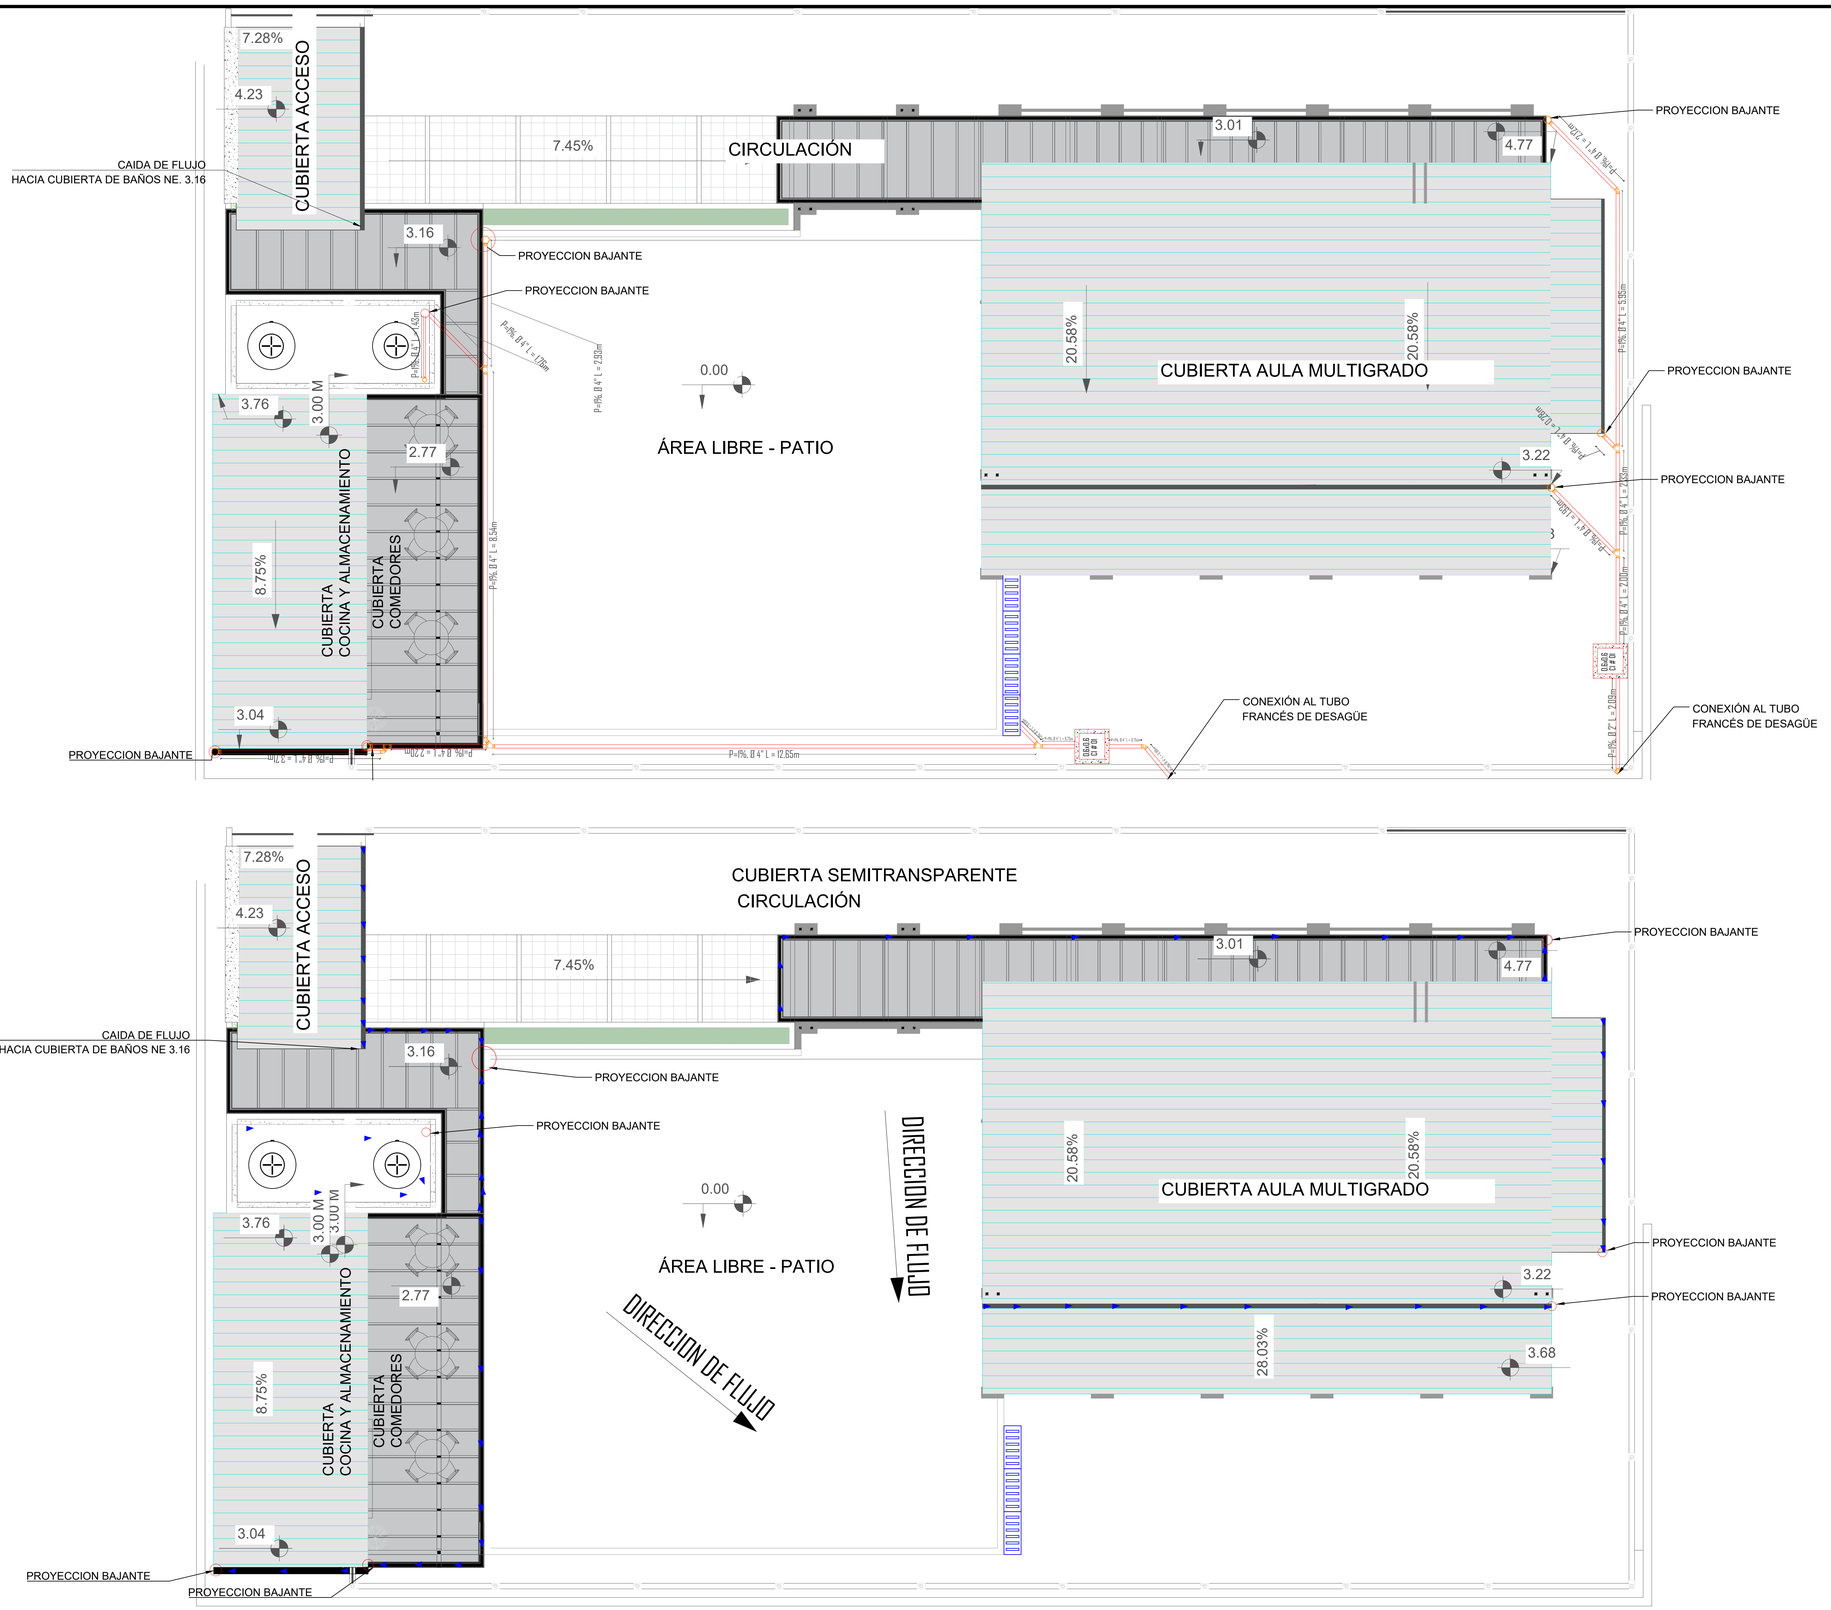


EMPRESA RALLÓN Ingeniería & Arquitectura	**MUNICIPIO DE SURATA**	**PROYECTO** "CONSTRUCCIÓN DE LA SEDE G DEL COLEGIO INTEGRADO CAMACHO CARREÑO UBICADA EN LA VEREDA EL PALCHAL DEL MUNICIPIO DE SURATA SANTANDER".	**CONTIENE:** - VISTA EN PLANTA RED DE RECOLECCIÓN DE AGUAS LLUVIAS	**DISEÑÓ:** ING. ADONAÍ RALLÓN CASTELLANOS	**DIRECTOR CONSULTORIA:** ING. DIEGO DUARTE SUAREZ	**CONVENCIONES:** - YEE SANITARIA DE 45º VISTA EN PLANTA - CODO SANITARIO DE 45º VISTA EN PLANTA - VISTA EN PLANTA DE CANALETA - TRAMO DE TUBERIA DE AGUAS LLUVIAS - SIFON DE PISO - VISTA EN PLANTA DE CARCAMO RECOLECTOR	ESCALAS: LAS INDICADAS REFERENCIA: PLANOS HIDROSANITARIOS ARCHIVO AUTOCAD: FECHA: SEPTIEMBRE 2024	PLANO NO: 3 3 - 6