

868300.000 868350.000 868400.000 868450.000 868500.000 868550.000 868600.000

1170800.000 1170750.000 1170700.000 1170650.000 1170600.000 1170550.000

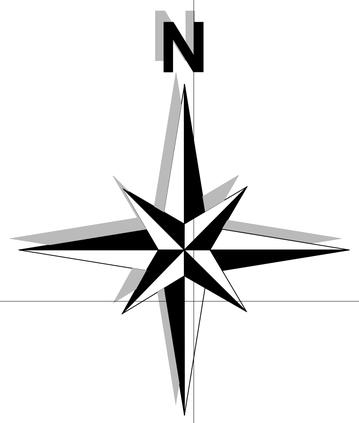

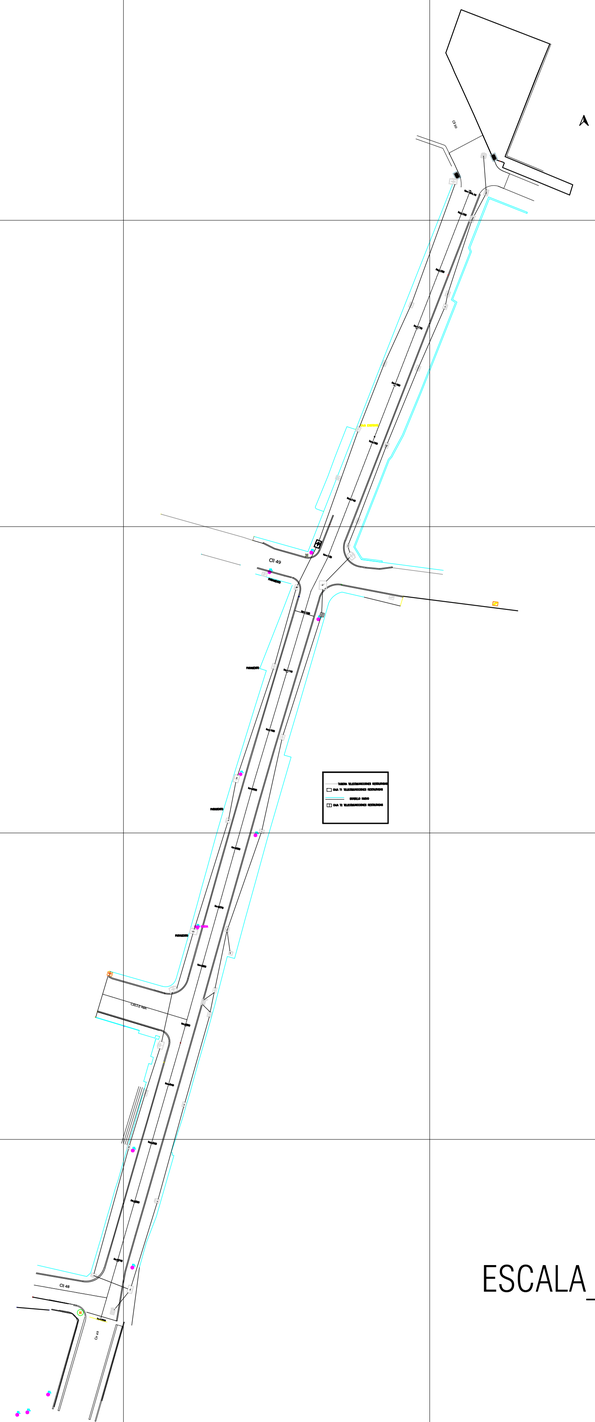

ESCALA__1:500

MUNICIPIO DE EL SANTUARIO
ANTIOQUIA

CONTRATO No 124 DE 2025
DICIEMBRE 31 de 2025

REPOSICIÓN DE LAS REDES DE ACUEDUCTO, ALCANTARILLADO Y AGUAS LLUVIAS Y OBRAS COMPLEMENTARIAS EN LA CARRERA 49 ENTRE LAS CALLES 48 Y 50 DEL MUNICIPIO DE EL SANTUARIO, ANTIOQUIA

CONTENIDO

PLANO RECORD TELECOMUNICACIONES

TRAZADOS EN PLANTA RED TELECOMUNICACIONES

CONTRATISTA:
CONSORCIO T&G ALCANTARILLADOS

CONTRATANTE:
MUNICIPIO DEL SANTUARIO

SUPERVISOR DEL PROYECTO:
DUGLAN_GIRLADO

INTERVENTORÍA:
COLMENARES_INGENIERA_SAS

TOPOGRAFIA:
JESUS_TAPIAS

CONTRATISA:
CONSORCIO_T&G_ALCANTARILLADOS

FECHA	OBSERVACIONES
05/FEB/26	PLANO RECORD TELECOMUNICACIONES

REVISIONES
ANULAR PLANOS FECHAS ANTERIORES A ULTIMA REVISIÓN

FECHA	REVISIÓN

Vo. Bo.

ESCALA

PLANO: DIS/TEL 01

FORMATO DE PLOTEO A1

CODIGO ARCHIVO: 02
PLANO RECORD RED TELECOMUNICACIONES 05-02-2026.DWG