

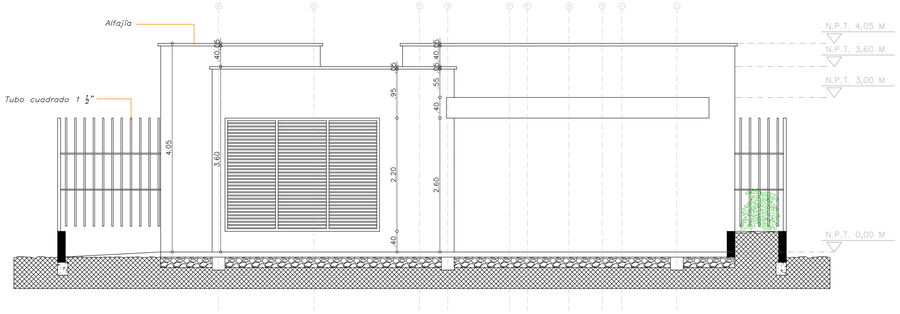



FACHADA PRINCIPAL

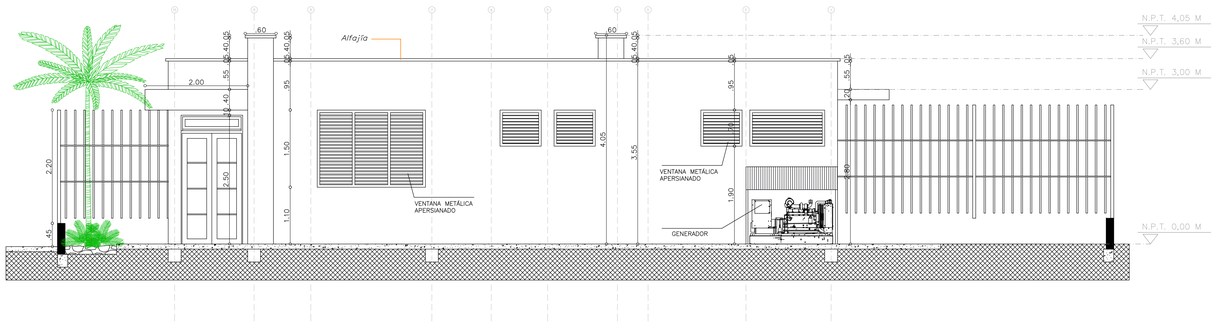


FACHADA LATERAL DERECHA

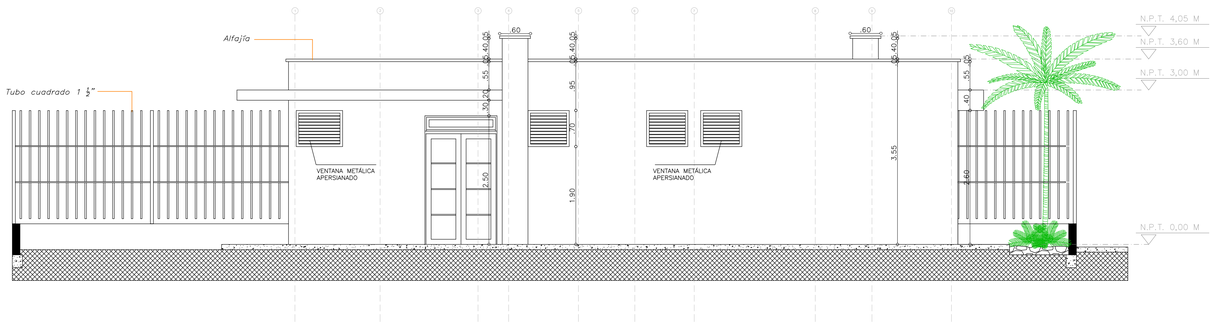


FACHADA LATERAL IZQUIERDA

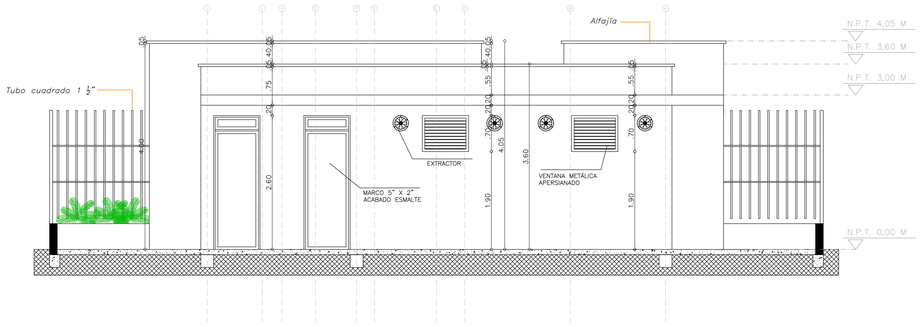

FACHADA POSTERIOR

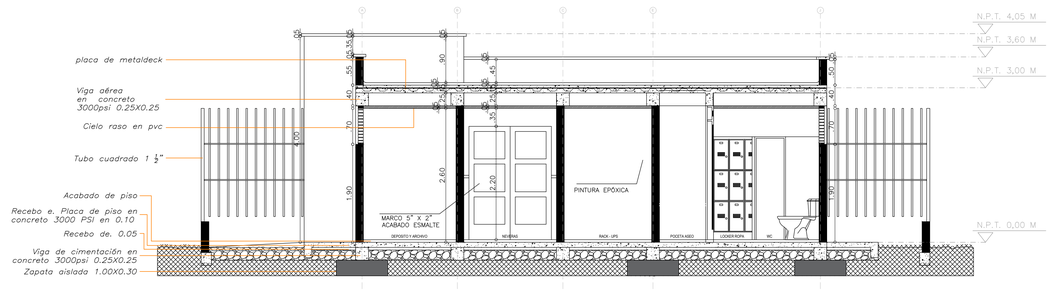

CORTE A-A'

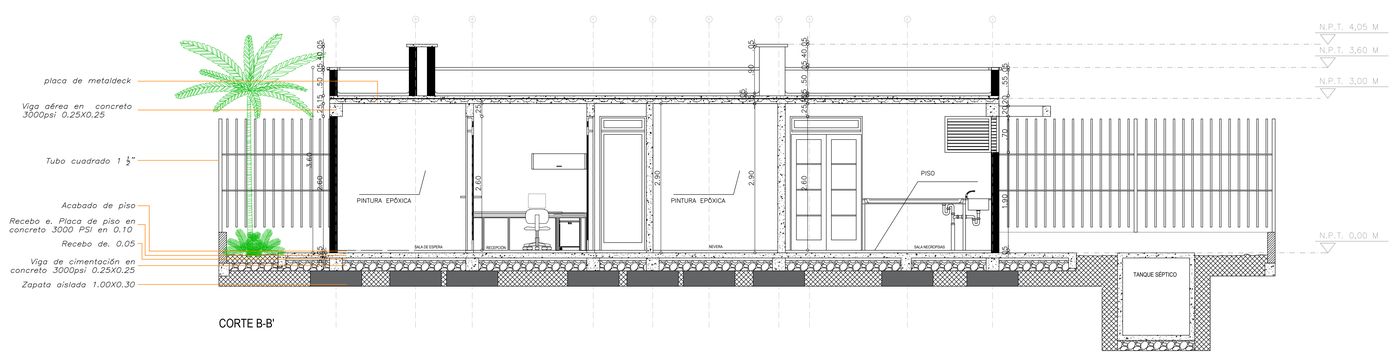

CORTE B-B'

DIOS Y PATRIA

LA PLATA HUILA

MUNICIPIO DE LA PLATA HUILA

PROYECTO :

"CONSTRUCCIÓN Y DOTACIÓN UNIDAD BÁSICA DE MEDICINA LEGAL EN EL MUNICIPIO DE LA PLATA, DEPARTAMENTO DEL HUILA "

CONTIENE :

FACHADAS
CORTE A–A'
CORTE B–B'

APROBÓ:

ING. DIANA ALEJANDRA JIMÉNEZ CEDIEL
DIRECTORA DEPARTAMENTO ADMINISTRATIVO DE PLANEACIÓN

DIGITALIZO:

ARQ. JOSE [illegible] TRUJILLO RADA
A427592021–1081422556

APOYO TECNICO:

ING. MIGUEL EDUARDO JOVENGRAFE
M.P 252022 - 16621 CND

DIGITALIZÓ :

PLANO No.

3/10

ESCALA :

1:50

FECHA :

AGOSTO 2025