

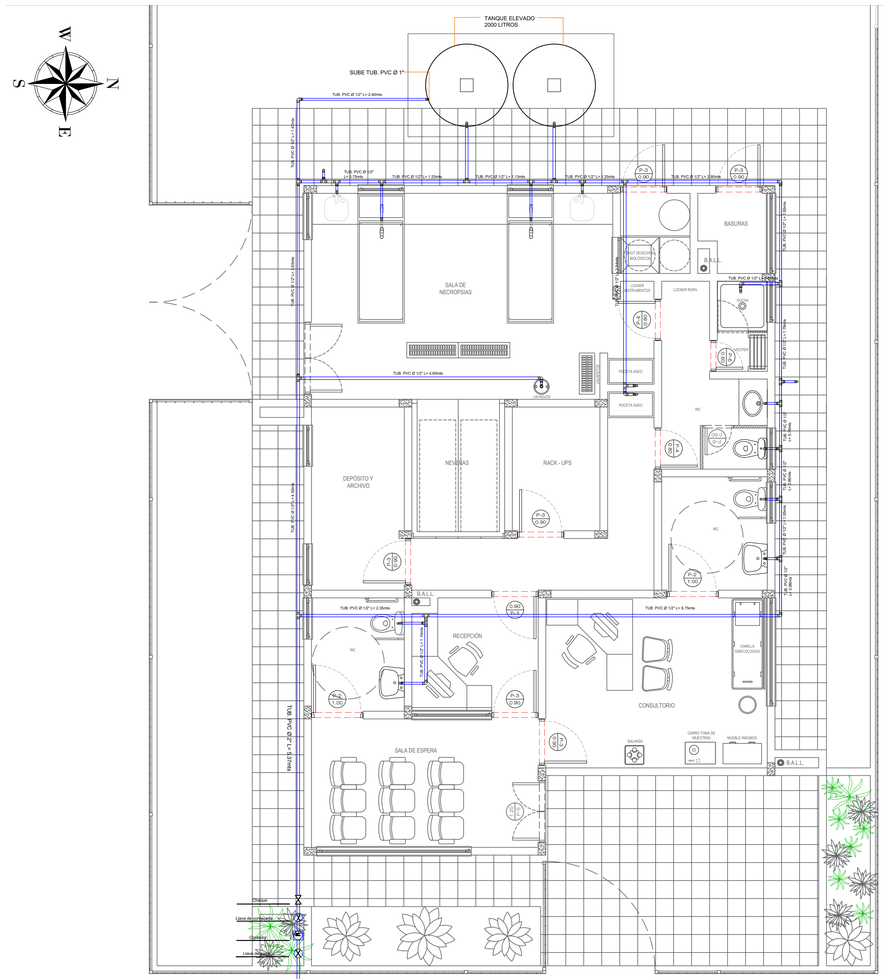
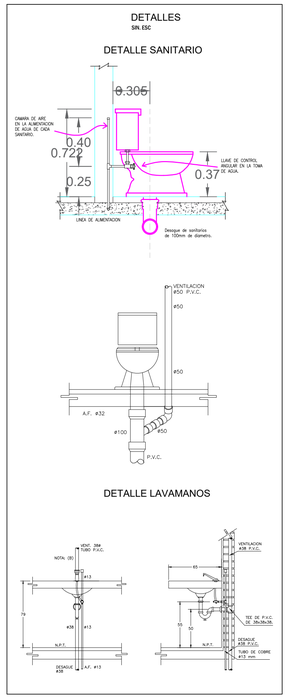



PLANTA HIDRÁULICA

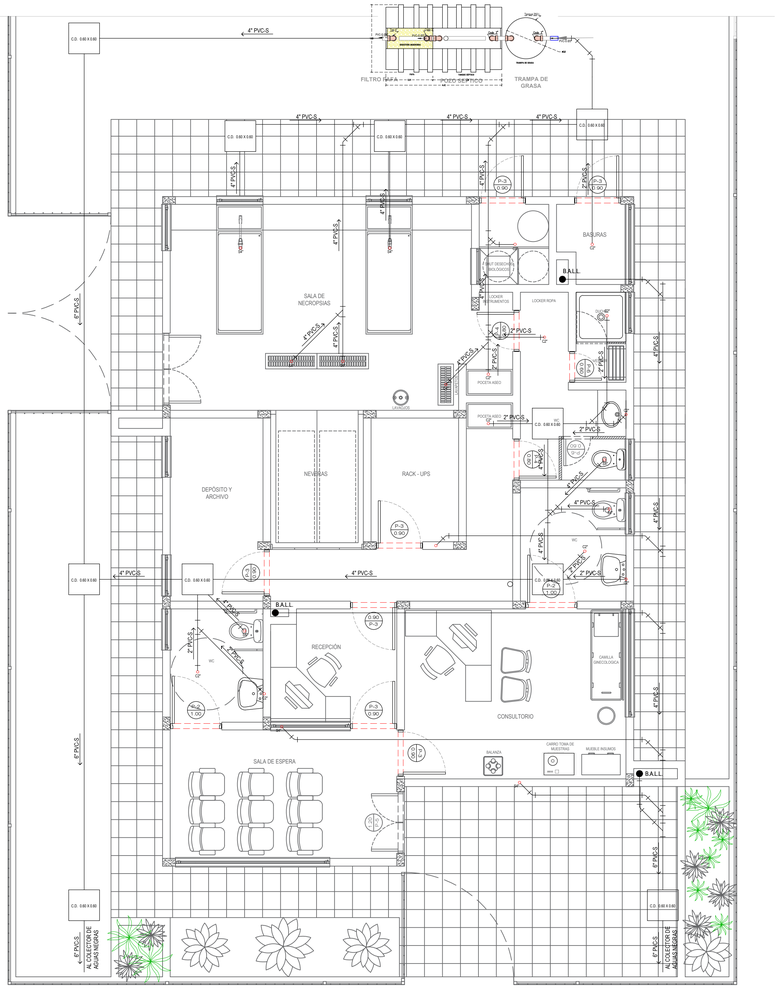



PLANTA SANITARIA

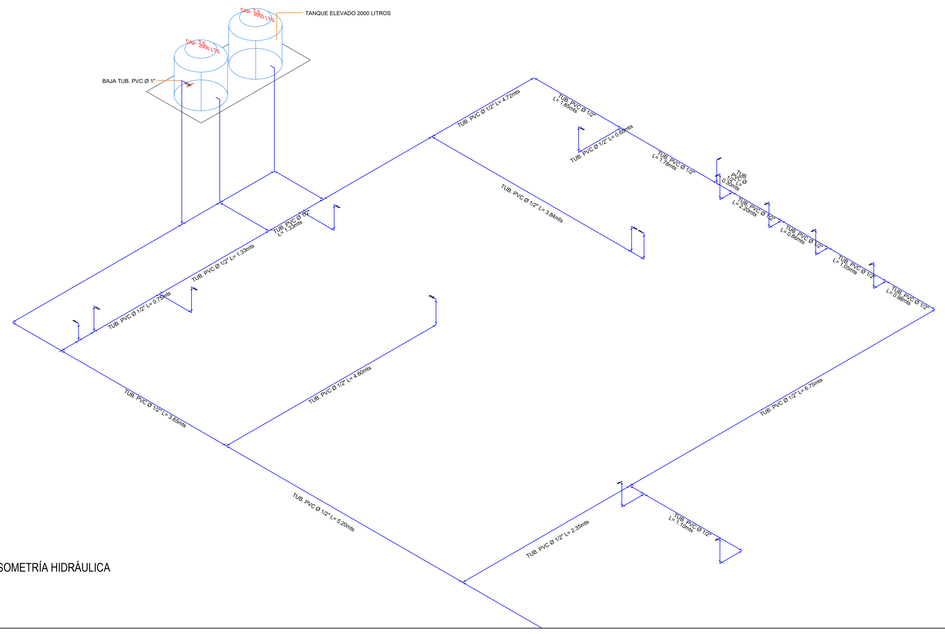


ISOMETRÍA HIDRÁULICA

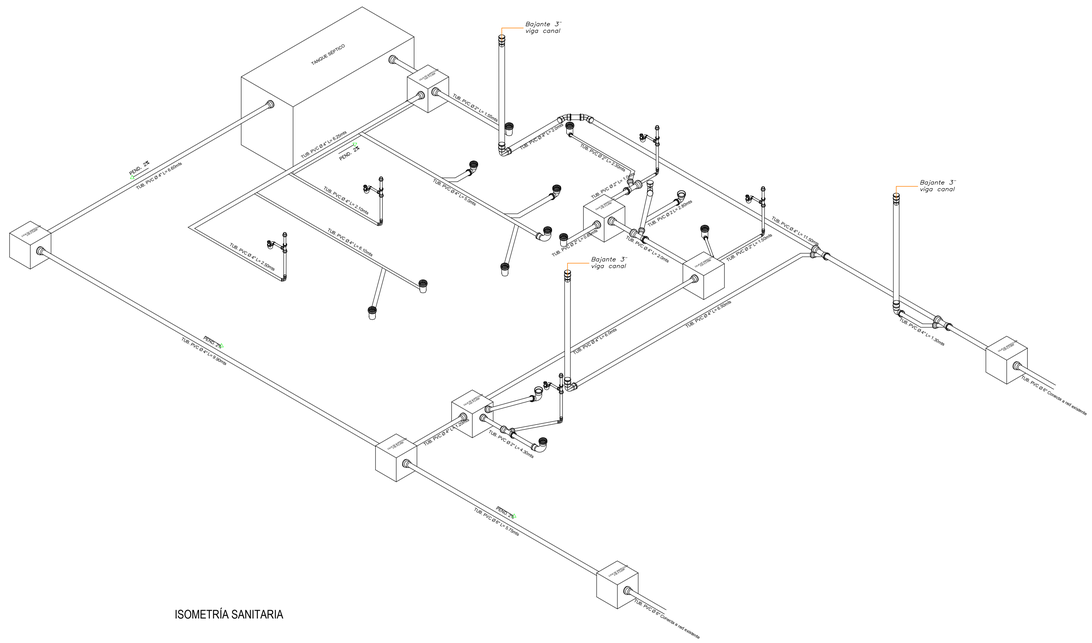


ISOMETRÍA SANITARIA

LA PLATA HUILA

MUNICIPIO DE LA PLATA HUILA

PROYECTO :

"CONSTRUCCIÓN Y DOTACIÓN UNIDAD BÁSICA DE MEDICINA LEGAL EN EL MUNICIPIO DE LA PLATA, DEPARTAMENTO DEL HUILA "

CONTIENE :

PLANTA HIDRÁULICA
PLANTA SANITARIA
ISOMETRIAS
DETALLES
DETALLE POZO

APROBÓ:

ING. DIANA ALEJANDRA JIMÉNEZ CEDIEL
DIRECTORA DEPARTAMENTO ADMINISTRATIVO DE PLANEACIÓN

DIGITALIZO:

ARQ. JOSE ARMANDO TRUJILLO RADA
A427592021-1081422556

APOYO TECNICO:

ING. MIGUEL EDUARDO JOVENGRAFE
M.P 252022 - 16621 CND

DIGITALIZÓ :

PLANO No.

4/10

ESCALA :

1:50

FECHA :

AGOSTO 2025