




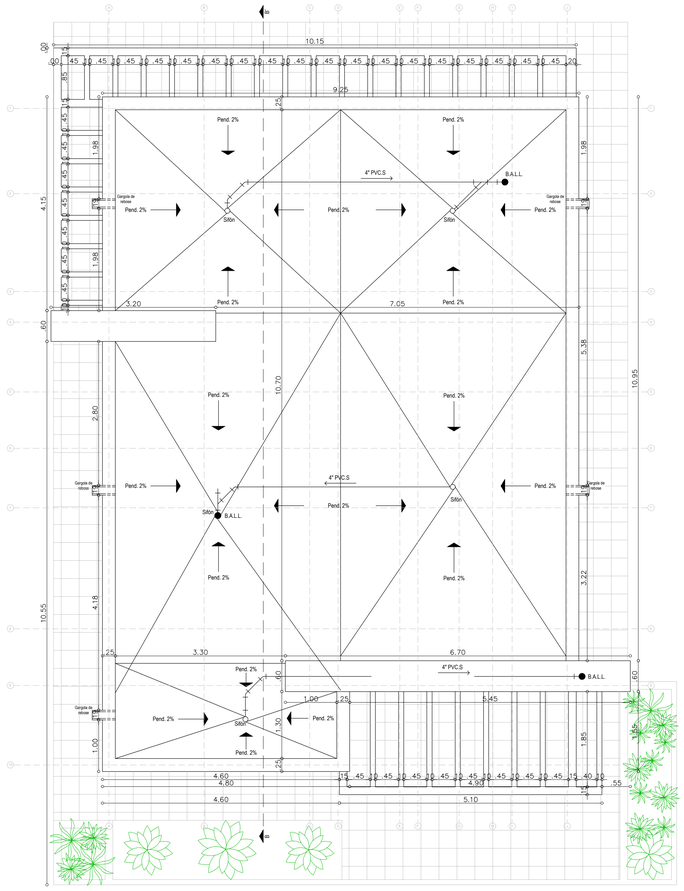

PLANTA DE CUBIERTA

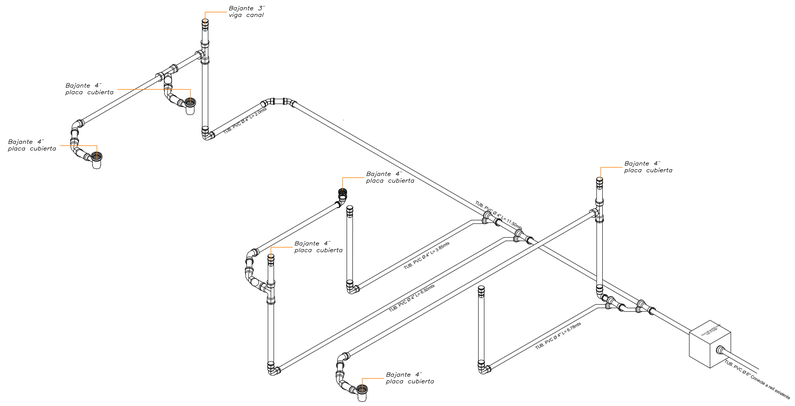

ISOMETRÍA PLUVIAL

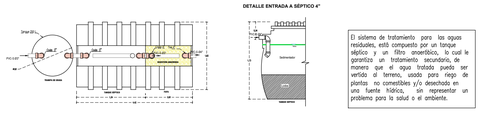


VISTA EN PLANTA

POZO SÉPTICO COMPACTO


El sistema de tratamiento para las aguas residuales, está compuesto por un tanque séptico y un filtro anaeróbico, lo cual le garantiza un tratamiento secundario, de manera que el agua tratada pueda ser vertida al terreno, usado para riego de plantas no comestibles y/o desechada en una fuente hídrica, sin representar un problema para la salud o el ambiente.



FACHADA

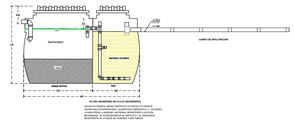



CORTE LONGITUDINAL

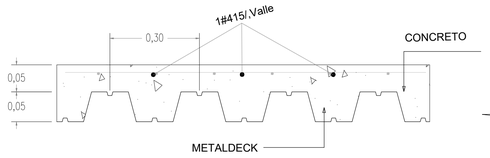


CORTE TIPICO DE PLACA


DETALLE LOSA METALDECK

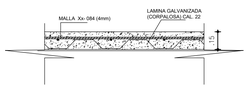

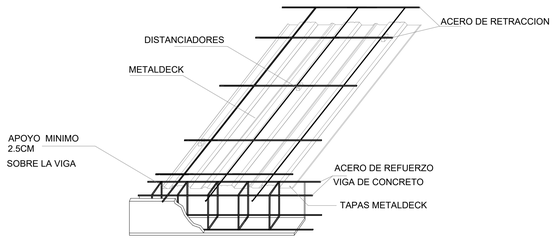

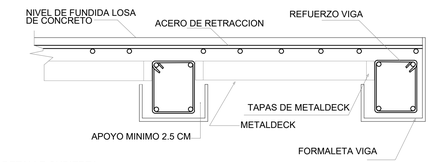

DETALLE CUBIERTA

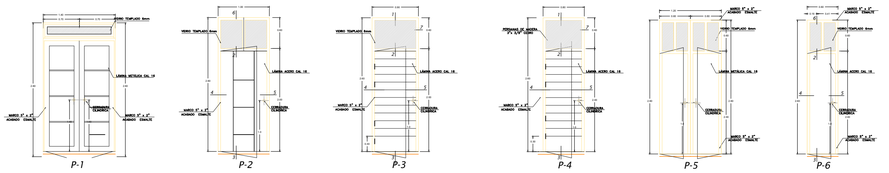

SALA NECROPSIAS
(1 UNIDAD)1º NIVEL

WC DISCAPACITADOS
(2 UNIDAD)1º NIVEL

(Basuras, Rack, Depósito, Recepción, Consultorio)
(7 UNIDAD)1º NIVEL

LOCKERS
(2 UNIDAD)1º NIVEL


SALA DE ESPERA
(1 UNIDAD)1º NIVEL


VESTIER - DUCHA
(2 UNIDAD)1º NIVEL

CUADRO DE VANOS


PUERTAS

TIPO	ANCHO (metros)	ALTURA (metros)	CANT.	OBSERVACIONES
P1	1.40	2.60	1	Dos hojas Metálicas cal 16 con vidrio templado superior.
P2	1.0	2.60	2	Hoja en acero cal 16 con vidrio templado superior.
P3	0.90	2.60	7	Hoja en acero cal 16 con vidrio templado superior.
P4	0.80	2.60	2	Hoja en acero cal 16 con vidrio templado superior.
P5	1.20	2.60	1	Dos hojas Metálicas cal 16 con vidrio templado superior.
P6	0.60	2.60	2	Hoja en acero cal 16 con vidrio templado superior.

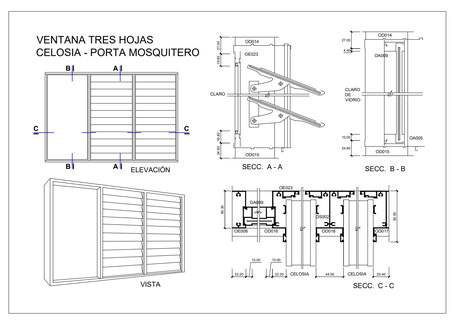

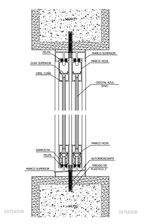

CORTE 1 - 1

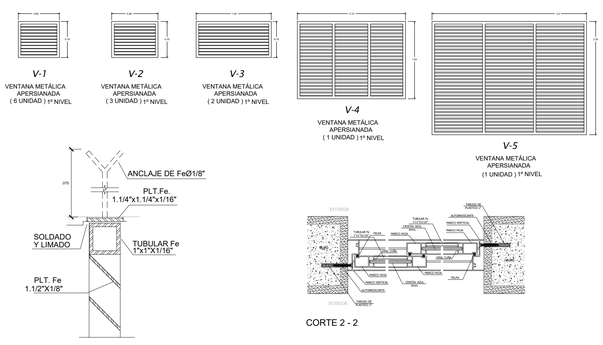

V-1
VENTANA METÁLICA
APERSIANADA
(6 UNIDAD) 1º NIVEL

V-2
VENTANA METÁLICA
APERSIANADA
(3 UNIDAD) 1º NIVEL

V-3
VENTANA METÁLICA
APERSIANADA
(2 UNIDAD) 1º NIVEL

V-4
VENTANA METÁLICA
APERSIANADA
(1 UNIDAD) 1º NIVEL

V-5
VENTANA METÁLICA
APERSIANADA
(1 UNIDAD) 1º NIVEL

CORTE 2 - 2

DIOS Y PATRIA

LA PLATA HUILA

MUNICIPIO DE LA PLATA
HUILA

PROYECTO :

"CONSTRUCCIÓN Y DOTACIÓN UNIDAD BÁSICA DE MEDICINA LEGAL EN EL MUNICIPIO DE LA PLATA, DEPARTAMENTO DEL HUILA "

CONTIENE :

PLANTA DE CUBIERTA
ISOMETRIA
DETALLES

APROBÓ:

ING. DIANA ALEJANDRA JIMÉNEZ CEDIEL
DIRECTORA DEPARTAMENTO ADMINISTRATIVO DE PLANEACIÓN

DIGITALIZO:

ARQ. JOSE ARMANDO TROJILLO RADA
A427592021-1081422556

APOYO TECNICO:

ING. MIGUEL EDUARDO JOVEN GRAFE
M.P 252022 - 16621 CND

DIGITALIZÓ :

PLANO No.

5/10

ESCALA :

1:50

FECHA :

AGOSTO 2025