


CONVENCIONES

- POSTE CONCRETO EXISTENTE 8x510kg
- POSTE CONCRETO PROYECTADO 8x510kg
- POSTE CONCRETO EXISTENTE 12x750kg
- POSTE CONCRETO PROYECTADO 12x750kg
- POSTE CONCRETO PROYECTADO 12x1050kg
- TRANSFORMADOR TRIFASICO PROYECTADO
- CC — CORTACIRCUITOS
- DPS — DESCARGADORES DPS
- RETENIDA CUERDA GUITARRA
- LINEA MT. PROYECTADA 13.8kV ECOLOGICO
- LINEA MT. EXISTENTE 13.8kV ECOLOGICO
- CAJA DE INSPECCION SUBTERRANEA COMUNICACIONES 40X40
- CAJA DE INSPECCION SUBTERRANEA ELECTRICA 80X80

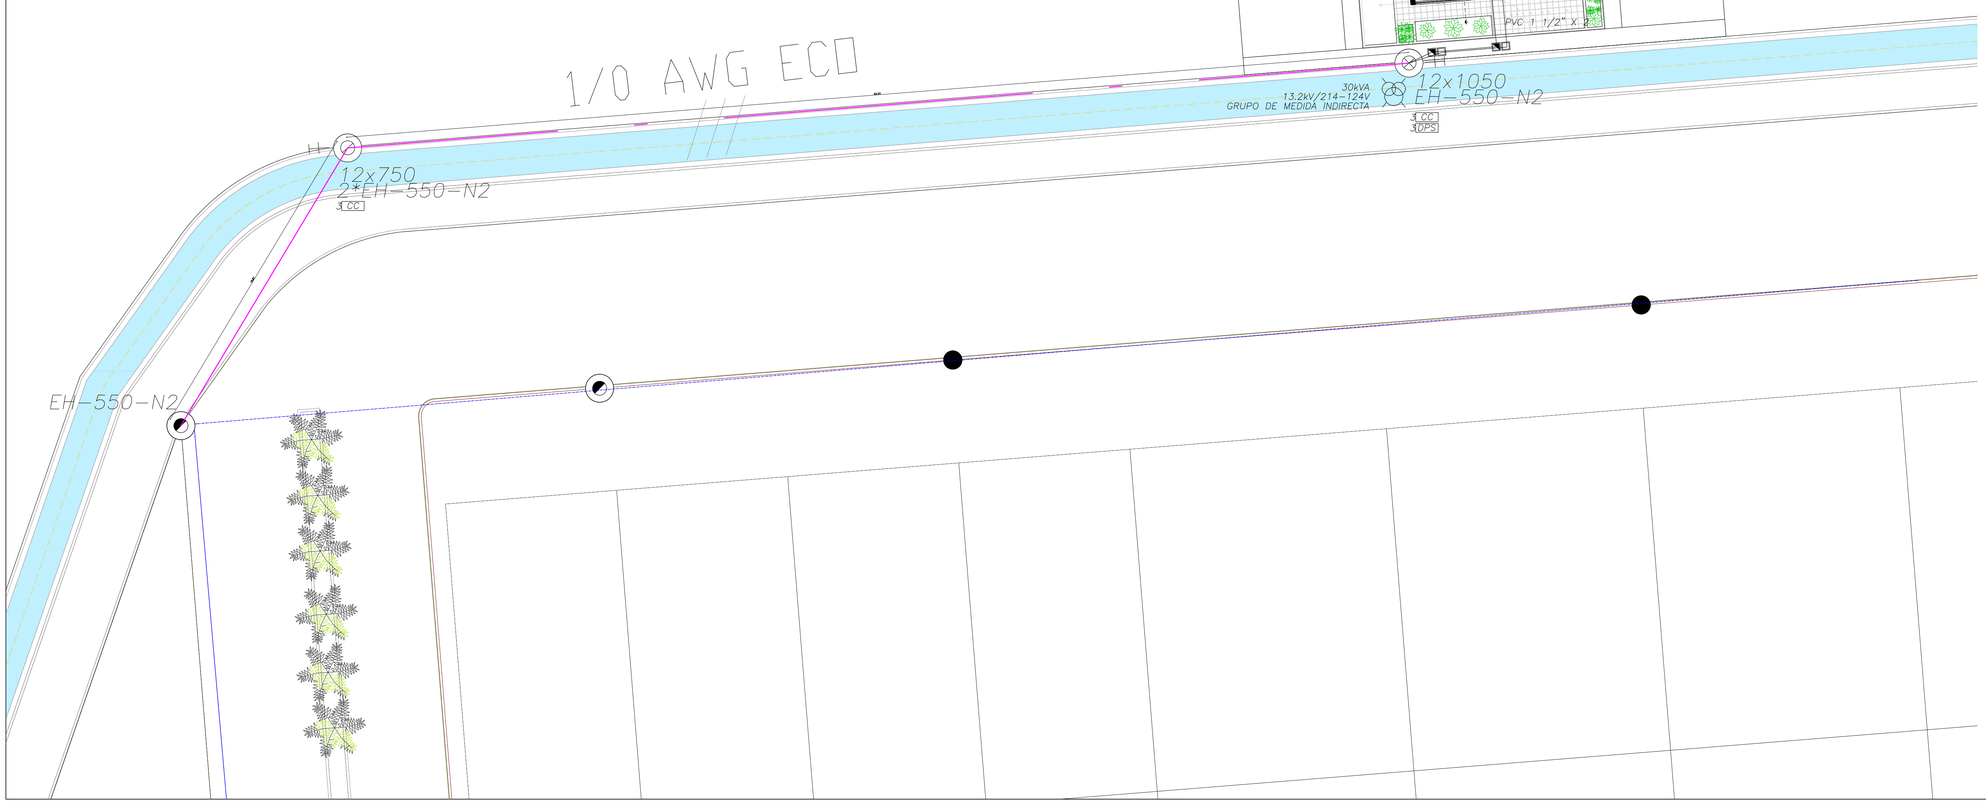



DIOS Y PATRIA

LA PLATA HUILA

MUNICIPIO DE LA PLATA HUILA

PROYECTO :

"CONSTRUCCIÓN Y DOTACIÓN UNIDAD BÁSICA DE MEDICINA LEGAL EN EL MUNICIPIO DE LA PLATA, DEPARTAMENTO DEL HUILA "

CONTIENE :

RED ELECTRICA DE DISTRIBUCIÓN CONVENCIONES

APROBÓ:

ING. DIANA ALEJANDRA JIMÉNEZ CEDIEL
DIRECTORA DEPARTAMENTO ADMINISTRATIVO DE PLANEACIÓN

DIGITALIZO:

ARQ. JOSE ARMANDO TRUJILLO RADA
A427592021-1081422556

APOYO TECNICO:

ING ELCTRICISTA. ANDRES FELICE MAZORRA CEDEÑO
M.P. CL205-142729

DIGITALIZÓ :

PLANO No.

7/10

ESCALA :

1:150

FECHA :

AGOSTO 2025