
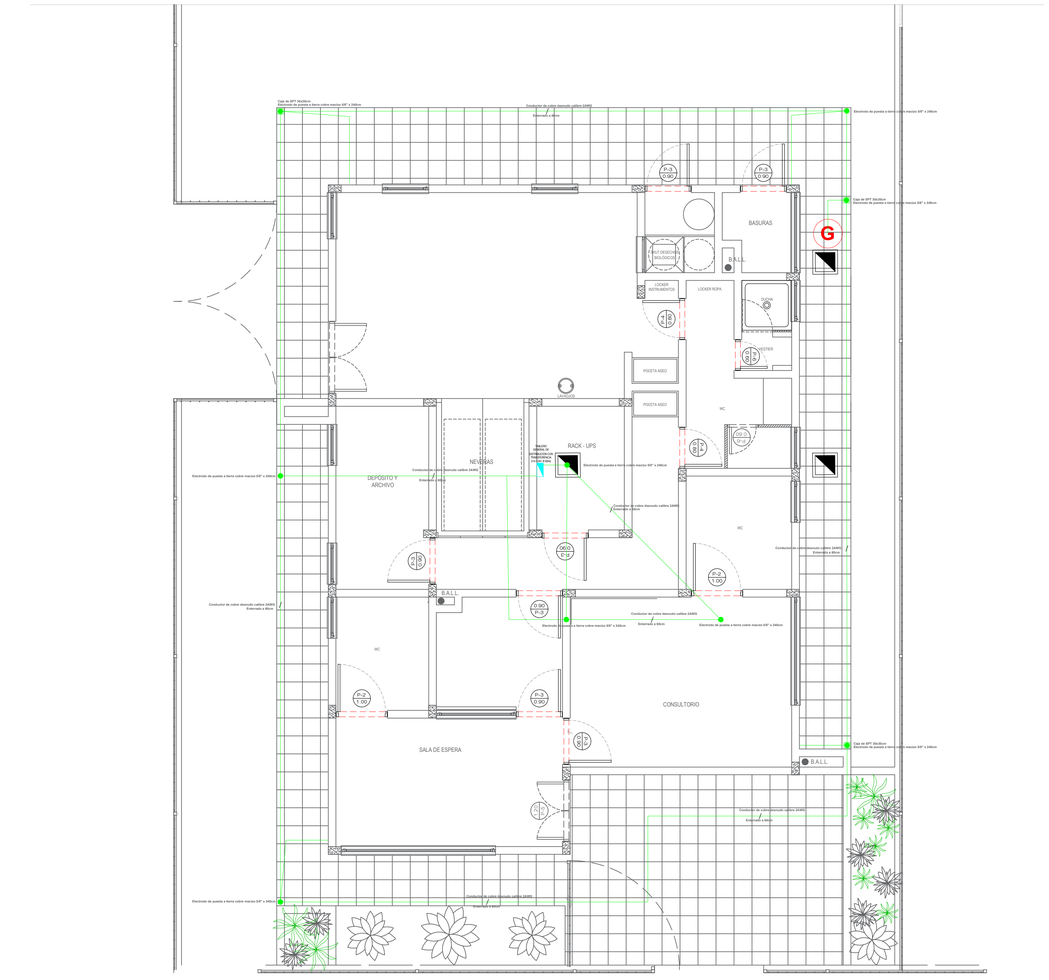


PLANTA

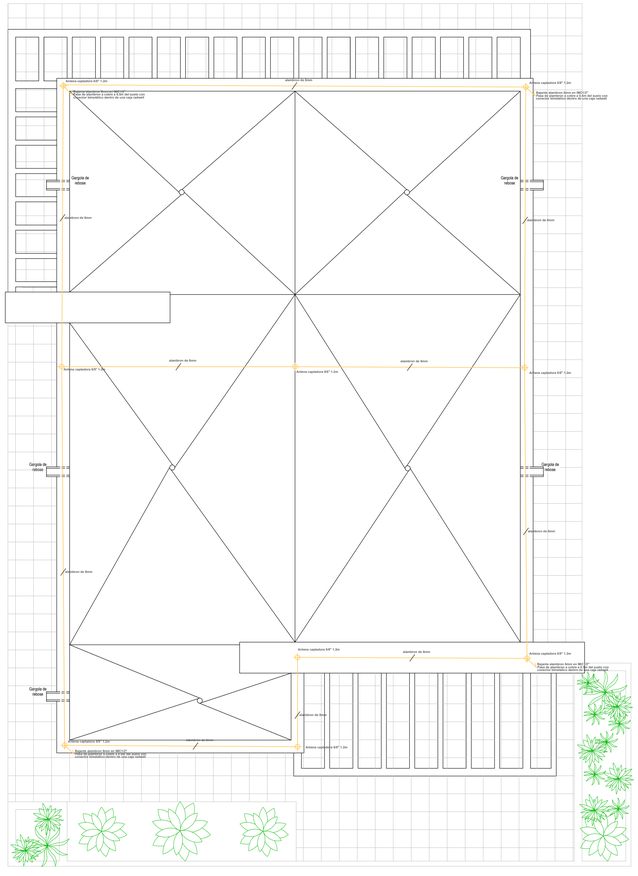

CUBIERTA

SÍMBOLO	CONVENCIÓN
	Caja de inspección subterranea electrica 80x80cm
	Caja de inspección subterranea comunicaciones 40x40cm
	Tablero General de Distribución con Transferencia
	Tablero con By Pass y Red Regulada
UPS	UPS bifasica 10kVA 220-110V
RACK	RACK de comunicaciones Voz y Datos
RACK	RACK de comunicaciones Camaras CCTV
	Generador electrico Diesel 30kVA 3f 60Hz
	Salida para aire acondicionado 12000BTU
	Extractor de aire para 220V
	Ducto EMT
	Ducto PVC
	Linea de control de iluminación
	Interruptor sencillo
	Interruptor doble
	Interruptor triple
	Luminaria de emergencia
	Luminaria LED hermetica 2x18W
	Luminaria LED cuadrada 40W
	Luminaria LED alumbrado exterior 30W
	Conductores de fases, neutro y tierra
	Conductores tipo alambron 8mm
	Conductor de cobre desnudo calibre 2AWG
	Electrodo de puesta a tierra cobre macizo 5/8" x 240cm
	Caja de SPT 30x30cm
	Antena captadora 1.2m con base
	Tomacorriente 110V 15A
	Tomacorriente 110V 15A GFCI
	Tomacorriente 220v 20A
	Tomacorriente Red Regulada 110V
T	Salida de comunicaciones CAT 6A FUTP de VOZ
T	Salida de comunicaciones CAT 6A FUTP de DATOS

LA PLATA HUILA

MUNICIPIO DE LA PLATA HUILA

PROYECTO :

"CONSTRUCCIÓN Y DOTACIÓN UNIDAD BÁSICA DE MEDICINA LEGAL EN EL MUNICIPIO DE LA PLATA, DEPARTAMENTO DEL HUILA "

CONTIENE :

SISTEMA DE PUESTA A TIERRA
APANTALLAMIENTO

APROBÓ:

ING. DIANA ALEJANDRA JIMENEZ CEDIEL
DIRECTORA DEPARTAMENTO ADMINISTRATIVO DE PLANEACIÓN

DIGITALIZO:

ARQ. JOSE ARMANDO TRUJILLO RADA
A427592021-1081422556

APOYO TECNICO:

ING ELCTRICISTA. ANDRES FELIPE MAZORRA CEDEÑO
M.P CL205-142729

DIGITALIZÓ :

PLANO No.

9/10

ESCALA :

1:50

FECHA :

AGOSTO 2025