

PERFILES RED DE ACUEDUCTO


TRAMO CALLE 6 ENTRE CARRERA 4 Y TANQUE ELEVADO 2

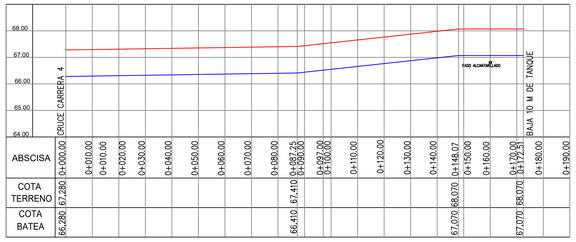


TRAMO CALLE 5 ENTRE CARRERA 5 Y CARRERA 7
CAMBIO DE TUBERIA 3" EN MAL ESTADO POR TUBERIA 3"

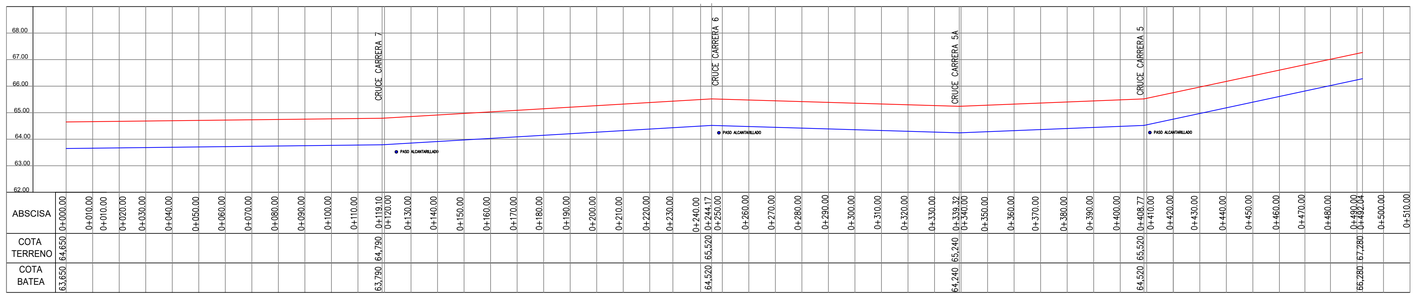


TRAMO CARRERA 2 Y CALLE 5A

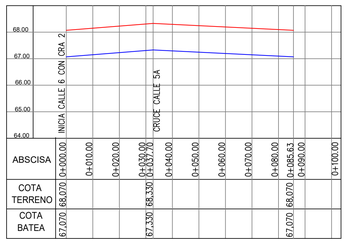


TRAMO CALLE 6 ENTRE CARRERA 3 E INGRESO A ZONA AMPLACION

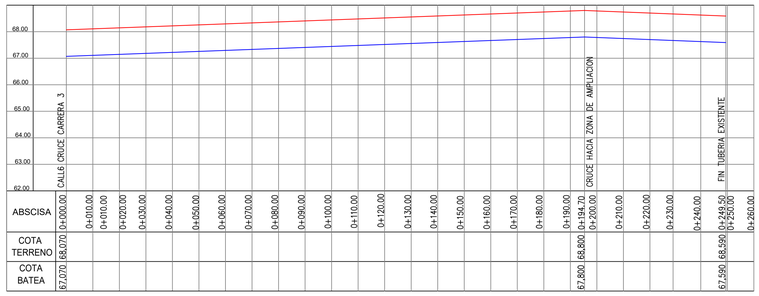


TUBERIA PARALELA INGRESO A ZONA
AMPLACION CAMBIO DE 2" A 3"

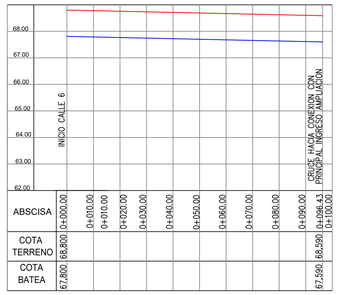


NUEVA TUBERIA 3" ZONA AMPLIACION
DE RED LONGITUDINAL 1

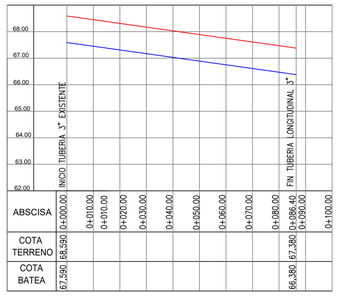


NUEVA TUBERIA 3" ZONA AMPLIACION
DE RED TRANSVERSAL 1

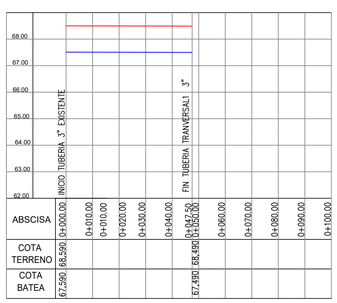


NUEVA TUBERIA 3" ZONA AMPLIACION
DE RED TRANSVERSAL 2

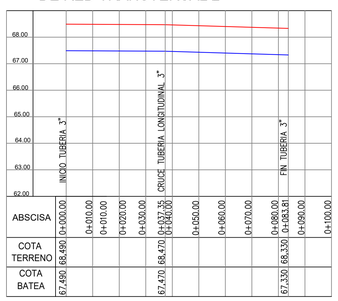


NUEVA TUBERIA 3" ZONA AMPLIACION
DE RED TRANSVERSAL 3

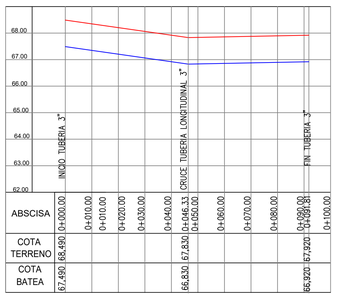

NUEVA TUBERIA 3" ZONA AMPLIACION
DE RED TRANSVERSAL 4

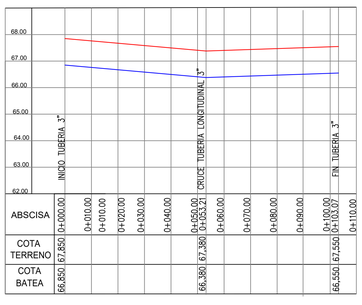

TUBERIA 3" TRAMO CARRERA 5A

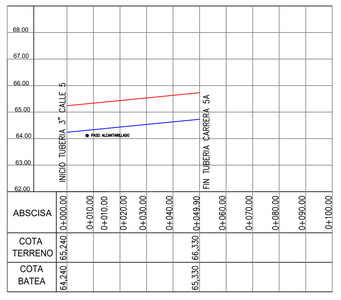

REPÚBLICA DE COLOMBIA
DEPARTAMENTO DE SANTANDER
MUNICIPIO DE RIONEGRO

PROYECTO:
"ESTUDIOS Y DISEÑOS PARA LA OPTIMIZACION DEL SISTEMA DE ACUEDUCTO DEL CENTRO POBLADO EL PAPAYAL DEL CORREGIMIENTO SAN RAFAEL MUNICIPIO DE RIONEGRO - SANTANDER"

Vo.Bo. Interventoria del proyecto
SERGIO LUIS GARCIA ANAYA
INGENIERO CIVIL
MP 54202-225051NTS

LEVANTO:
LUIS CARLOS CHAMORRO
INGENIERO CIVIL
MP 52202209702 NRÑ

DIBUJO:
LUIS CARLOS CHAMORRO
INGENIERO CIVIL
MP 52202209702 NRÑ

CONTIENE :
PERFILES DE LA RED DE DISTRIBUCION DE ACUEDUCTO CENTRO POBLADO PAPAYAL CON REPOSICION Y AMPLIACION DE LA RED 2

FECHA: JUNIO 2022
ARCHIVO: PLANOS 27-28 PERFILES RED ACUEDUCTO.dwg
ESCALA: 1/1000
PLANO: 28