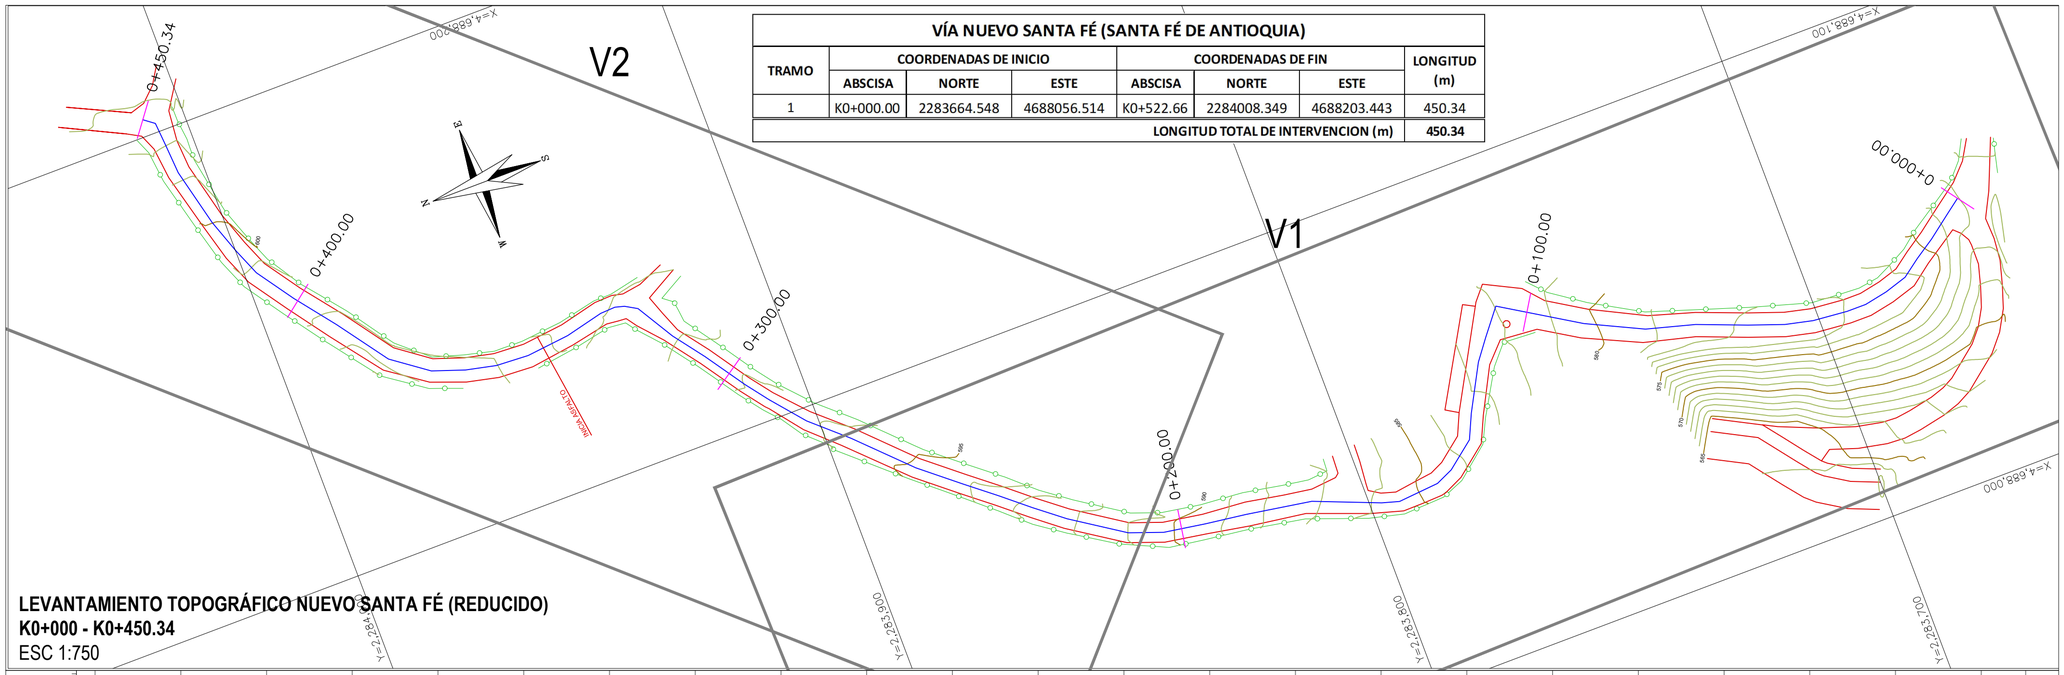
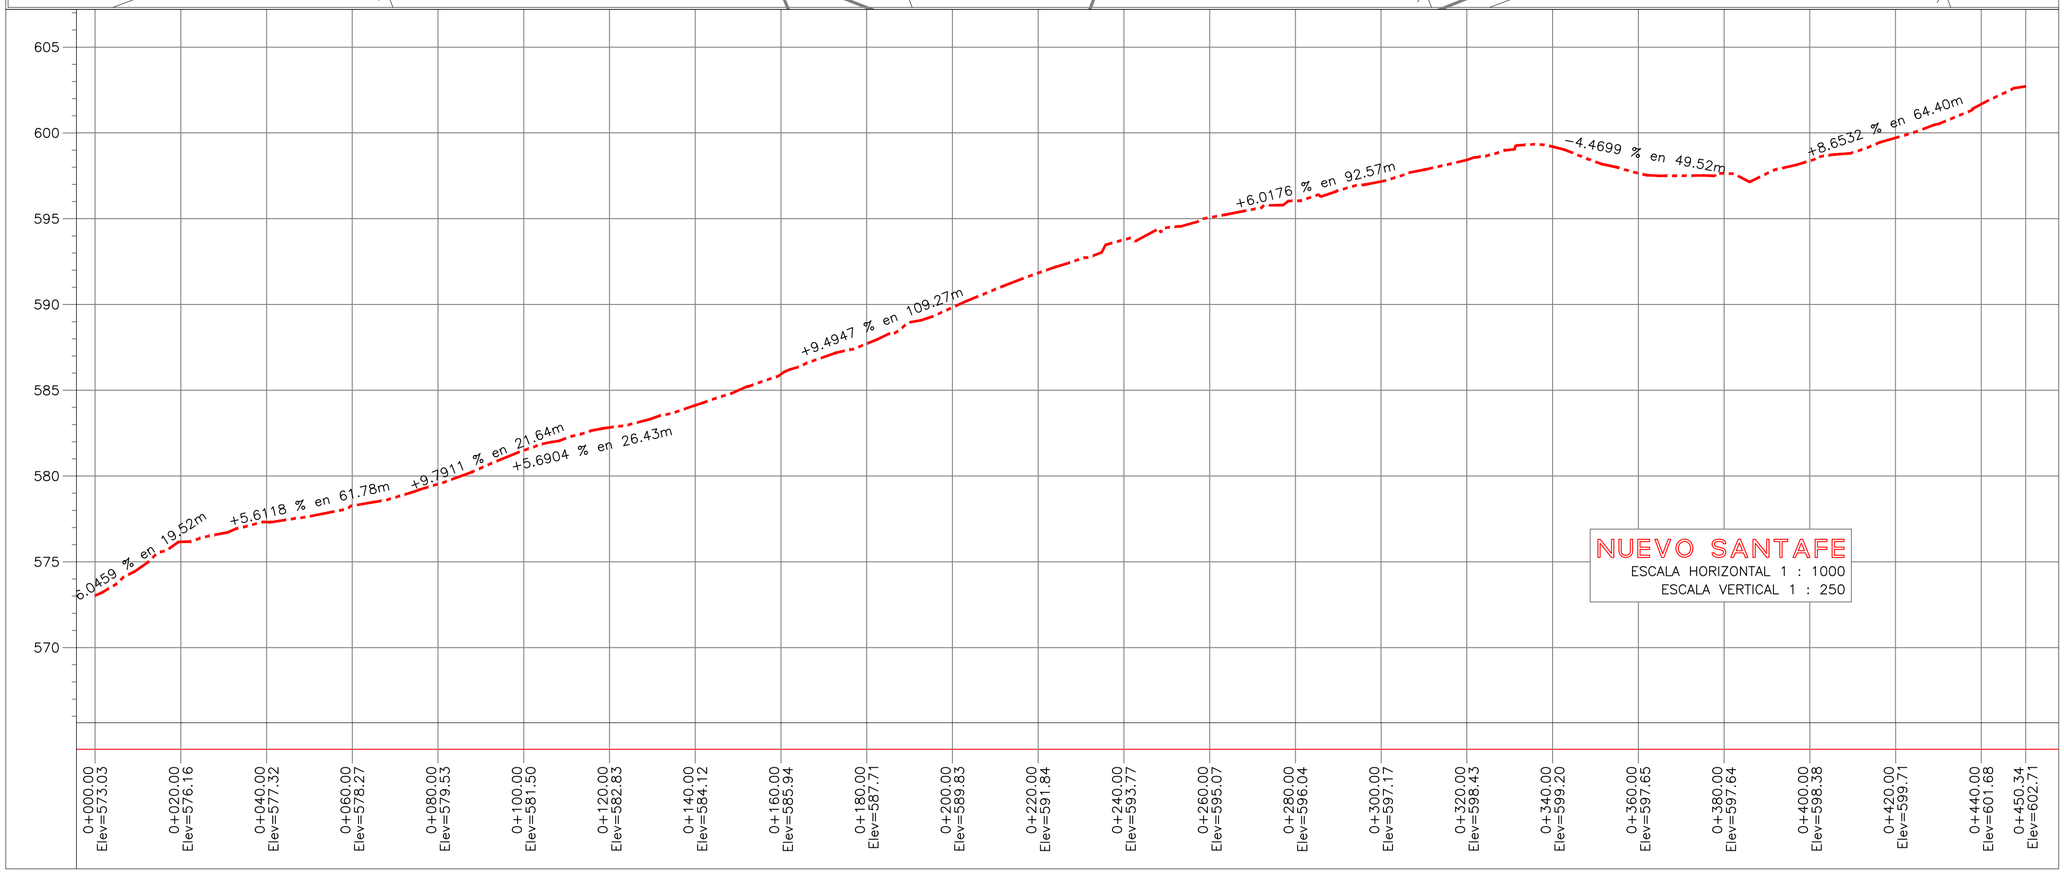
| VÍA NUEVO SANTA FÉ (SANTA FÉ DE ANTIOQUIA) | | | | | | | |
|---|---|---|---|---|---|---|---|
| TRAMO | COORDENADAS DE INICIO | | | COORDENADAS DE FIN | | | LONGITUD (m) |
| | ABSCISA | NORTE | ESTE | ABSCISA | NORTE | ESTE | |
| 1 | K0+000.00 | 2283664.548 | 4688056.514 | K0+522.66 | 2284008.349 | 4688203.443 | 450.34 |
| LONGITUD TOTAL DE INTERVENCION (m) | | | | | | | 450.34 |




**LEVANTAMIENTO TOPOGRÁFICO NUEVO SANTA FÉ (REDUCIDO)**
**K0+000 - K0+450.34**
ESC 1:750




NUEVO SANTAFE
ESCALA HORIZONTAL 1 : 1000
ESCALA VERTICAL 1 : 250

MUNICIPIO DE SANTA FE DE ANTIOQUIA

PROYECTO:
*PAVIMENTACIÓN DE VÍA URBANA NUEVO SANTA FE DEL MUNICIPIO DE SANTA FE DE ANTIOQUIA*

CONTIENE:
- *Planta Perfil Reducido Vía Nuevo Santa Fé*

TOPÓGRAFO :
OMAR ALFONSO CANO SANTAMARIA
PROFESIONAL TOPÓGRAFO
omaralfonso14@gmail.com
M.P. N° 01-16775

REVISÓ Y APROBÓ :
ING. CAMILO ANDRÉS SOLER C.
M.P. 25202-255574 CND

CONVENCIONES
- Borde Vía
- Eje Vía
- Paramento
- Cerca
- Curva cada 1.00m
- Curva cada 5.00m
- Pavimento Existente
- Rieles Existentes
- Ciclopeo Existente
- Sobreancho en Concreto
- Vigas Riostras
- Poceta Obra Transversal
- Descole Obra Transversal

AMARRE DE COORDENADAS
MAGNA SIRGAS ORIGEN NACIONAL (CTM-12)

| GPS | NORTE | ESTE | COTA |
|---|---|---|---|
| 1 | 2283442.456 | 4687726.085 | 558.747 |
| 2 | 2283943.488 | 4688297.989 | 593.246 |
| | | | |


| NO. | FECHA | DESCRIPCION | DISEÑO | APROBACIÓN |
|---|---|---|---|---|
| 1 | | | | |
| 2 | | | | |
| 3 | | | | |
| 4 | | | | |
| 5 | | | | |
| 6 | | | | |

ARCHIVO:
*1.TOPOGRAFÍA VÍA NUEVO SANTA FE.dwg*


ESCALAS:
PLANTA INDICADA
PERFIL N/A
SECCIONES N/A

PLANO: 1
DE: 6

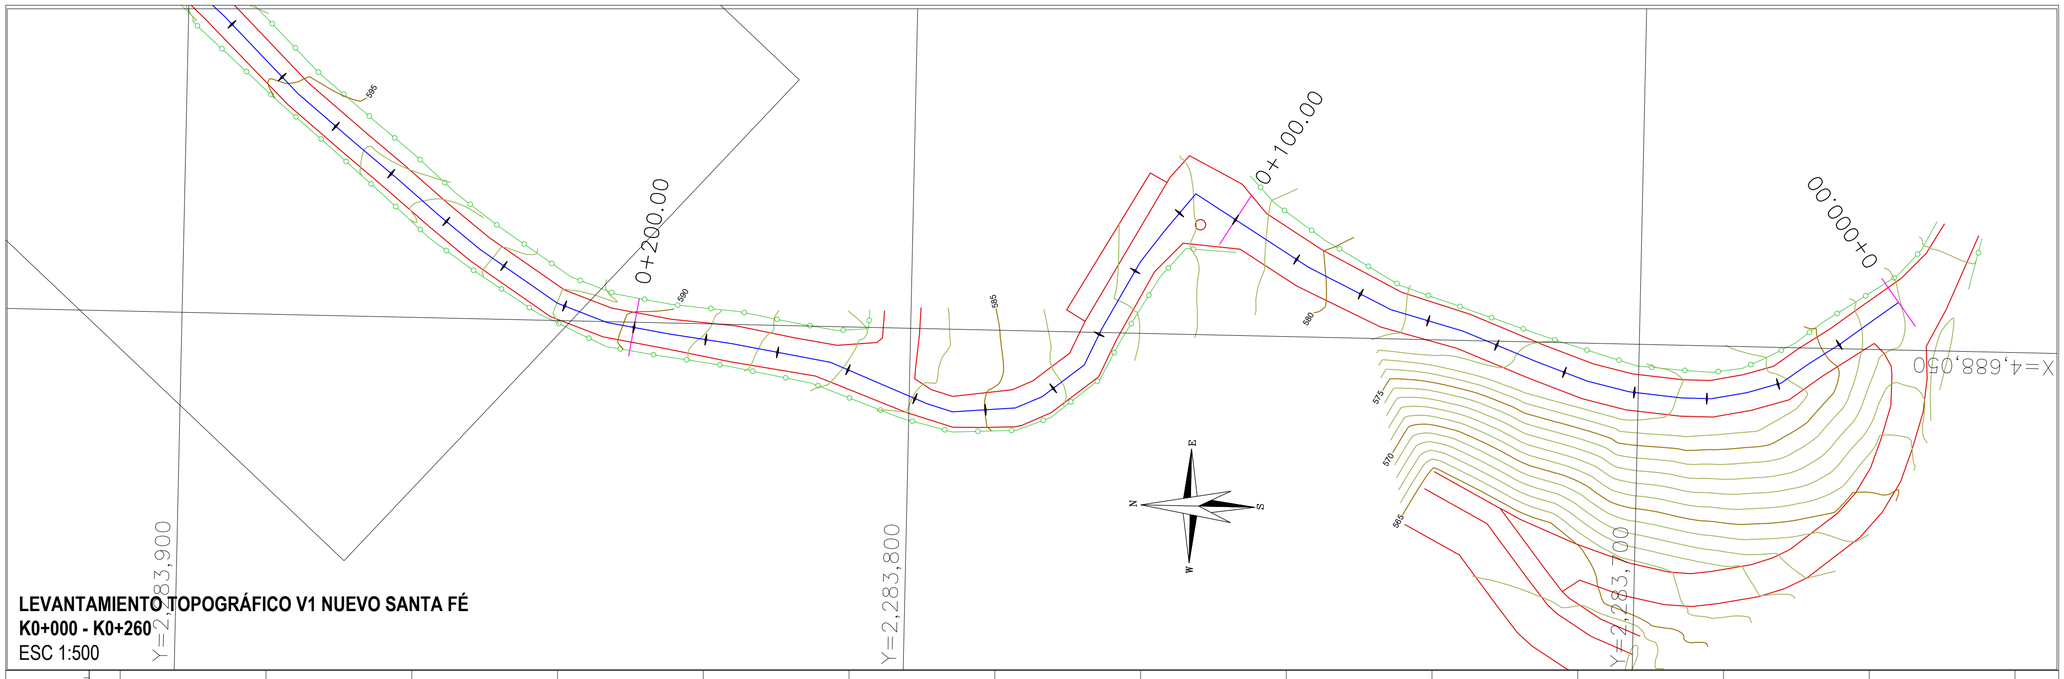FECHA:
*FEBRERO DE 2026*



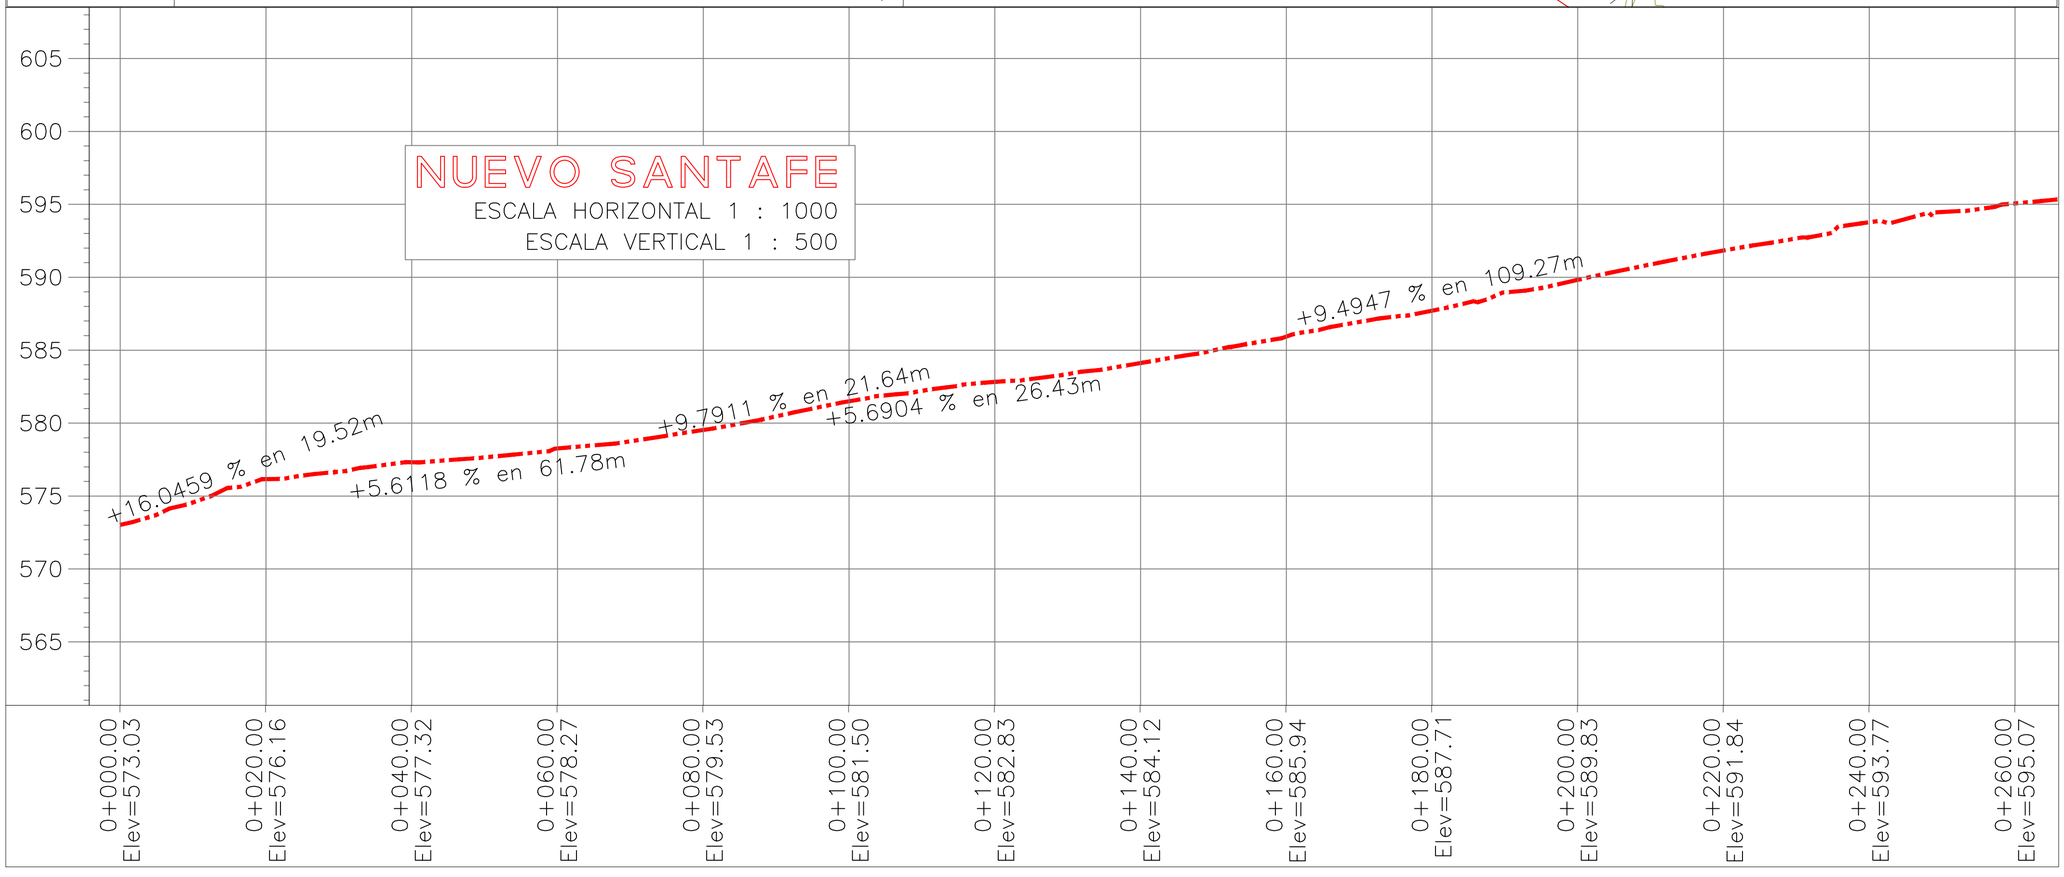
**LEVANTAMIENTO TOPOGRÁFICO V1 NUEVO SANTA FÉ**
**K0+000 - K0+260**
ESC 1:500




MUNICIPIO DE
SANTA FE DE ANTIOQUIA

PROYECTO:

*PAVIMENTACIÓN DE VÍA URBANA NUEVO SANTA FE DEL MUNICIPIO DE SANTA FE DE ANTIOQUIA*

CONTIENE:

- *Planta Perfil Vía Nuevo Santa Fé K0+000 a K0+260*


TOPÓGRAFO :

OMAR ALFONSO CANO SANTAMARIA
PROFESIONAL TOPÓGRAFO
omaralfonso14@gmail.com
M.P. N° 01-16775


REVISÓ Y APROBÓ :

ING. CAMILO ANDRÉS SOLER C.
M.P. 25202-255574 CND

## CONVENCIONES

- *Borde Vía*
- *Eje Vía*
- *Paramento*
- *Cerca*
- *Curva cada 1.00m*
- *Curva cada 5.00m*
- *Pavimento en mal estado*
- *Poceta Obra Transversal*
- *Descole Obra Transversal*

AMARRE DE COORDENADAS
MAGNA SIRGAS ORIGEN NACIONAL (CTM-12)

| GPS | NORTE | ESTE | COTA |
|---|---|---|---|
| 1 | 2283442.456 | 4687726.683 | 558.747 |
| 2 | 2283943.488 | 4688297.989 | 593.246 |

| No. | FECHA | DESCRIPCIÓN | DISEÑO | APROBACIÓN |
|---|---|---|---|---|
| 1 | | | | |
| 2 | | | | |
| 3 | | | | |
| 4 | | | | |
| 5 | | | | |
| 6 | | | | |

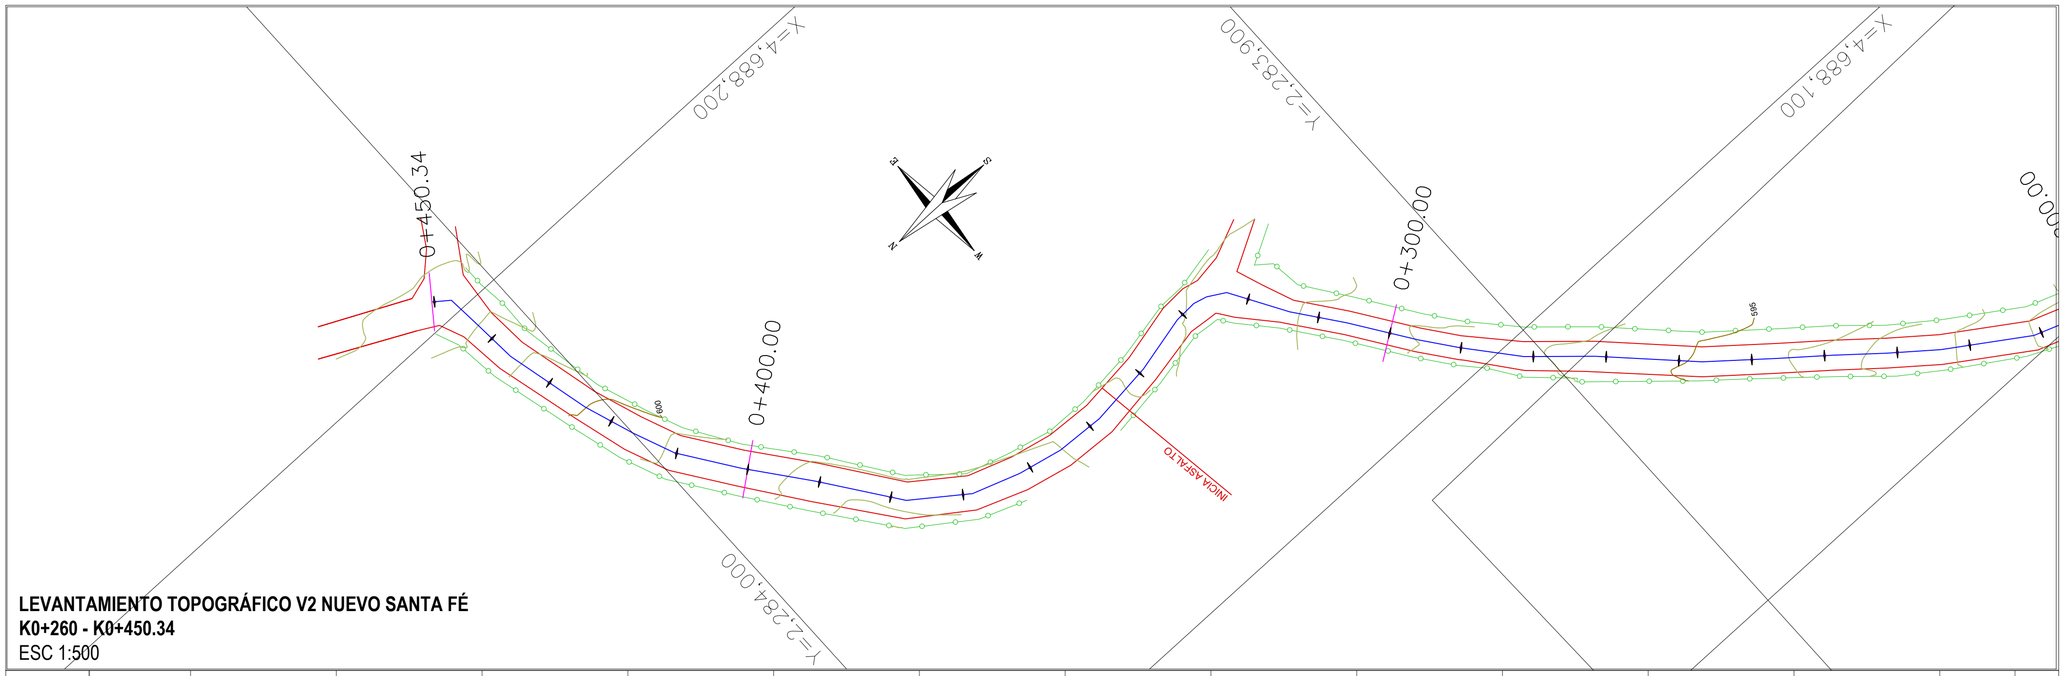
ARCHIVO:

*1.TOPOGRAFÍA VÍA NUEVO SANTA FE.dwg*


ESCALAS:
PLANTA INDICADA
PERFIL N/A
SECCIONES N/A

PLANO: 2
DE: 6

FECHA:
*FEBRERO DE 2026*



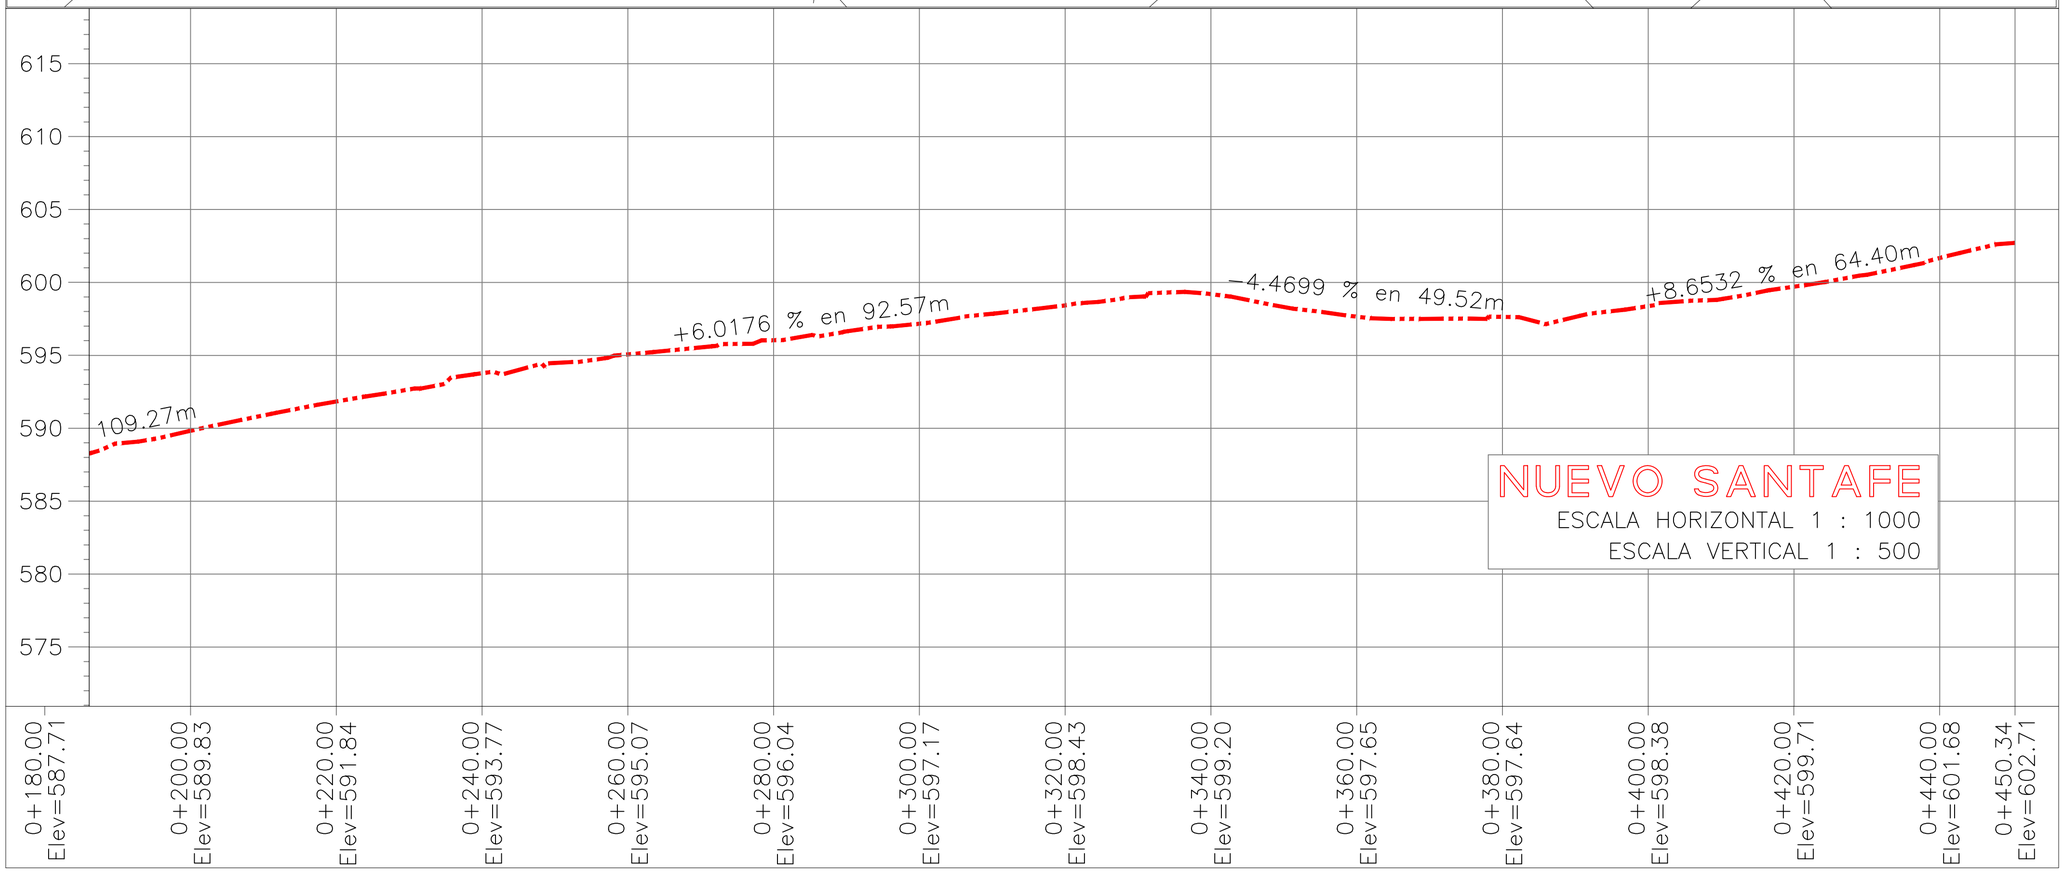
**LEVANTAMIENTO TOPOGRÁFICO V2 NUEVO SANTA FÉ**
**K0+260 - K0+450.34**
ESC 1:500




**NUEVO SANTAFE**
ESCALA HORIZONTAL 1 : 1000
ESCALA VERTICAL 1 : 500

MUNICIPIO DE
SANTA FE DE ANTIOQUIA

PROYECTO:

*PAVIMENTACIÓN DE VÍA URBANA NUEVO SANTA FE DEL MUNICIPIO DE SANTA FE DE ANTIOQUIA*

CONTIENE:

- *Planta Perfil Vía Nuevo Santa Fé K0+260 a K0+450.34*


TOPÓGRAFO :

OMAR ALFONSO CANO SANTAMARIA
PROFESIONAL TOPÓGRAFO
omaralfonso14@gmail.com
M.P. N° 01-16775


REVISÓ Y APROBÓ :

ING. CAMILO ANDRÉS SOLER C.
M.P. 25202-255574 CND

CONVENCIONES

- *Borde Vía*
- *Eje Vía*
- *Paramento*
- *Cerca*
- *Curva cada 1.00m*
- *Curva cada 5.00m*
- *Pavimento en mal estado*
- *Poceta Obra Transversal*
- *Descole Obra Transversal*

AMARRE DE COORDENADAS MAGNA SIRGAS ORIGEN NACIONAL (CTM-12)

| GPS | NORTE | ESTE | COTA |
|---|---|---|---|
| 1 | 2283442.456 | 4687726.685 | 558.747 |
| 2 | 2283943.488 | 4688297.989 | 593.246 |

| No. | FECHA | DESCRIPCIÓN | DISEÑO | APROBACIÓN |
|---|---|---|---|---|
| 1 | | | | |
| 2 | | | | |
| 3 | | | | |
| 4 | | | | |
| 5 | | | | |
| 6 | | | | |

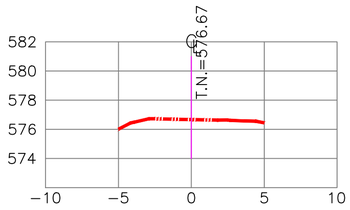
ARCHIVO:

*1.TOPOGRAFÍA VÍA NUEVO SANTA FE.dwg*

ESCALAS:
PLANTA INDICADA
PERFIL N/A
SECCIONES N/A


PLANO: 3
DE: 3

FECHA:
*FEBRERO DE 2026*





**ESTACION 0+030.00**

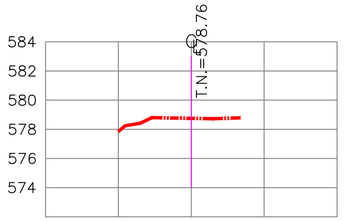ESCALA HORIZONTAL 1 : 100
ESCALA VERTICAL 1 : 100





**ESTACION 0+070.00**

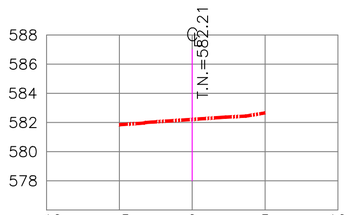ESCALA HORIZONTAL 1 : 100
ESCALA VERTICAL 1 : 100





**ESTACION 0+110.00**

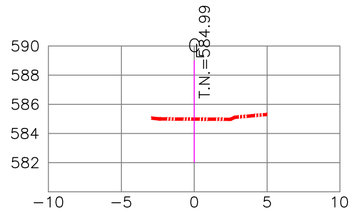ESCALA HORIZONTAL 1 : 100
ESCALA VERTICAL 1 : 100





**ESTACION 0+150.00**

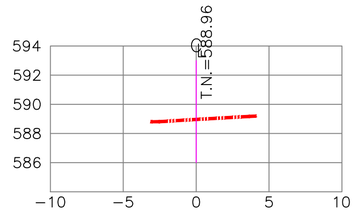ESCALA HORIZONTAL 1 : 100
ESCALA VERTICAL 1 : 100





**ESTACION 0+190.00**

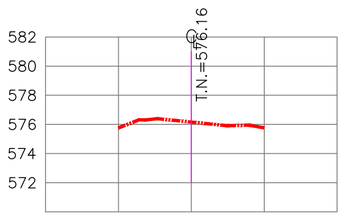ESCALA HORIZONTAL 1 : 100
ESCALA VERTICAL 1 : 100





**ESTACION 0+020.00**

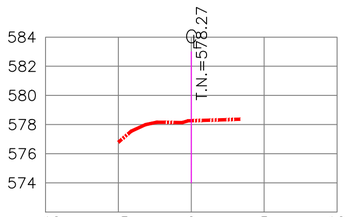ESCALA HORIZONTAL 1 : 100
ESCALA VERTICAL 1 : 100





**ESTACION 0+060.00**

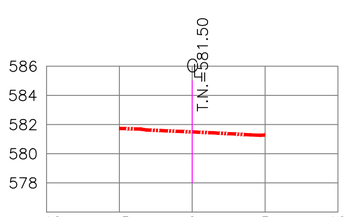ESCALA HORIZONTAL 1 : 100
ESCALA VERTICAL 1 : 100





**ESTACION 0+100.00**

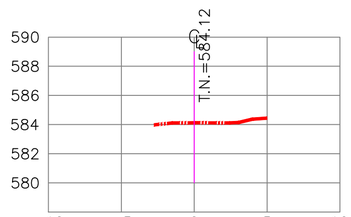ESCALA HORIZONTAL 1 : 100
ESCALA VERTICAL 1 : 100





**ESTACION 0+140.00**

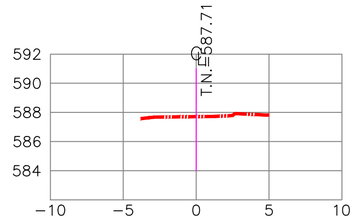ESCALA HORIZONTAL 1 : 100
ESCALA VERTICAL 1 : 100





**ESTACION 0+180.00**

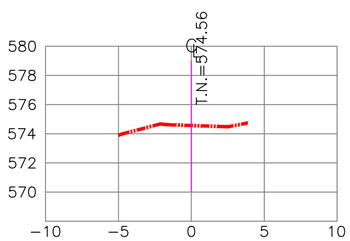ESCALA HORIZONTAL 1 : 100
ESCALA VERTICAL 1 : 100





**ESTACION 0+010.00**

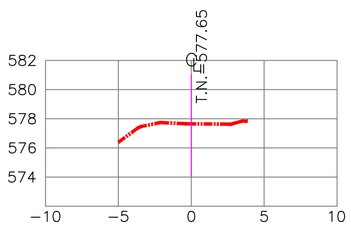ESCALA HORIZONTAL 1 : 100
ESCALA VERTICAL 1 : 100





**ESTACION 0+050.00**

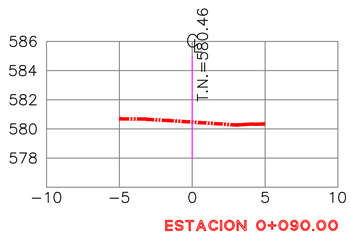ESCALA HORIZONTAL 1 : 100
ESCALA VERTICAL 1 : 100





**ESTACION 0+090.00**

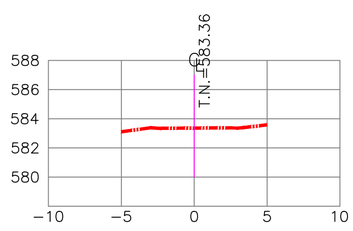ESCALA HORIZONTAL 1 : 100
ESCALA VERTICAL 1 : 100





**ESTACION 0+130.00**

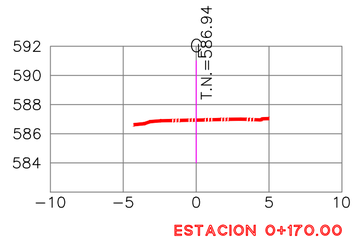ESCALA HORIZONTAL 1 : 100
ESCALA VERTICAL 1 : 100





**ESTACION 0+170.00**

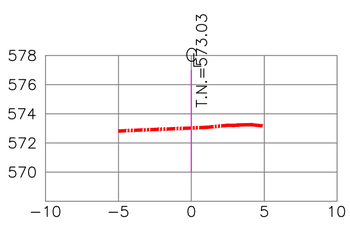ESCALA HORIZONTAL 1 : 100
ESCALA VERTICAL 1 : 100





**ESTACION 0+000.00**

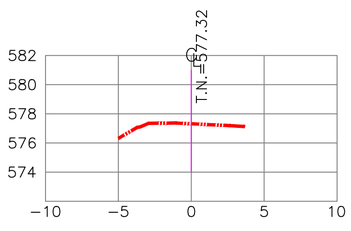ESCALA HORIZONTAL 1 : 100
ESCALA VERTICAL 1 : 100





**ESTACION 0+040.00**

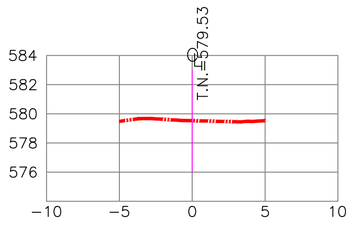ESCALA HORIZONTAL 1 : 100
ESCALA VERTICAL 1 : 100





**ESTACION 0+080.00**

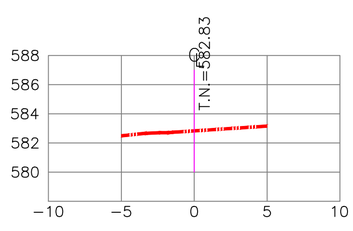ESCALA HORIZONTAL 1 : 100
ESCALA VERTICAL 1 : 100




**ESTACION 0+120.00**

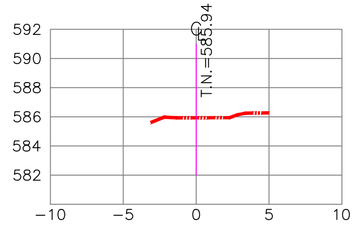ESCALA HORIZONTAL 1 : 100
ESCALA VERTICAL 1 : 100




**ESTACION 0+160.00**

ESCALA HORIZONTAL 1 : 100
ESCALA VERTICAL 1 : 100

**SECCIONES TRANSVERSALES TERRENO NATURAL**
**K0+000 - K0+190**
ESC 1:400

MUNICIPIO DE
SANTA FE DE ANTIOQUIA

PROYECTO:

*PAVIMENTACIÓN DE VÍA URBANA NUEVO SANTA FE DEL MUNICIPIO DE SANTA FE DE ANTIOQUIA*

CONTIENE:

- *Secciones Terreno Natural Vía Nuevo Santa Fé K0+000 a K0+190*

TOPÓGRAFO :

OMAR ALFONSO CANO SANTAMARIA
PROFESIONAL TOPÓGRAFO
omaralfonso14@gmail.com
M.P. N° 01-16775

REVISÓ Y APROBÓ :

ING. CAMILO ANDRÉS SOLER C.
M.P. 25202-255574 CND

CONVENCIONES

- Borde Vía
- Eje Vía
- Paramento
- Cerca
- Curva cada 1.00m
- Curva cada 5.00m
- Pavimento en mal estado
- Poceta Obra Transversal
- Descole Obra Transversal

AMARRE DE COORDENADAS
MAGNA SIRGAS ORIGEN NACIONAL (CTM-12)

| GPS | NORTE | ESTE | COTA |
|---|---|---|---|
| 1 | 2283442.456 | 4687726.085 | 558.747 |
| 2 | 2283943.488 | 4688297.989 | 593.246 |
| | | | |

| NO. | FECHA | DESCRIPCIÓN | DISEÑO | APROBACIÓN |
|---|---|---|---|---|
| 0 | | | | |
| 1 | | | | |
| 2 | | | | |
| 3 | | | | |
| 4 | | | | |
| 5 | | | | |
| 6 | | | | |

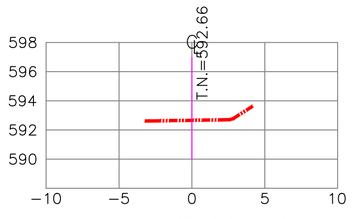
ARCHIVO:

*1.TOPOGRAFÍA VÍA NUEVO SANTA FE.dwg*

ESCALAS:
PLANTA INDICADA
PERFIL N/A
SECCIONES N/A


PLANO: 4
DE: 6

FECHA:
*FEBRERO DE 2026*





**ESTACION 0+230.00**

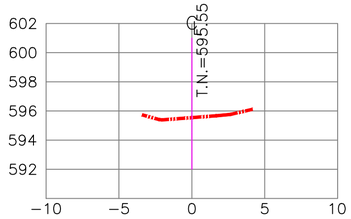ESCALA HORIZONTAL 1 : 100
ESCALA VERTICAL 1 : 100





**ESTACION 0+270.00**

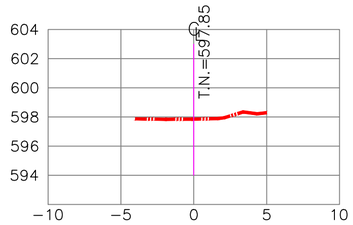ESCALA HORIZONTAL 1 : 100
ESCALA VERTICAL 1 : 100





**ESTACION 0+310.00**

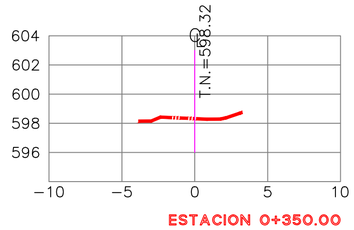ESCALA HORIZONTAL 1 : 100
ESCALA VERTICAL 1 : 100





**ESTACION 0+350.00**

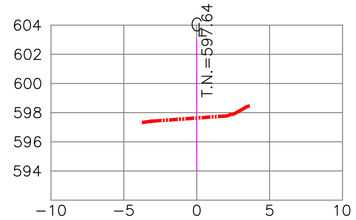ESCALA HORIZONTAL 1 : 100
ESCALA VERTICAL 1 : 100





**ESTACION 0+390.00**

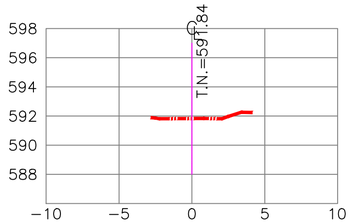ESCALA HORIZONTAL 1 : 100
ESCALA VERTICAL 1 : 100





**ESTACION 0+220.00**

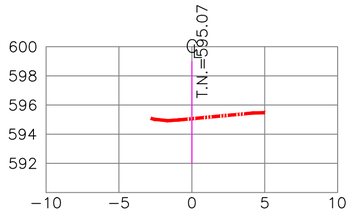ESCALA HORIZONTAL 1 : 100
ESCALA VERTICAL 1 : 100





**ESTACION 0+260.00**

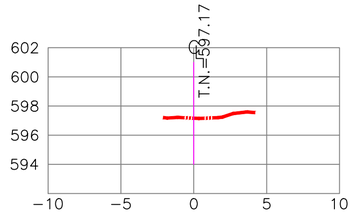ESCALA HORIZONTAL 1 : 100
ESCALA VERTICAL 1 : 100





**ESTACION 0+300.00**

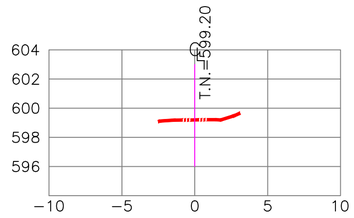ESCALA HORIZONTAL 1 : 100
ESCALA VERTICAL 1 : 100





**ESTACION 0+340.00**

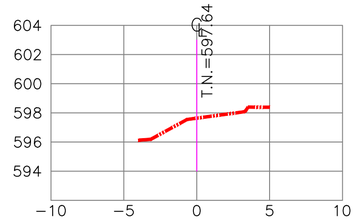ESCALA HORIZONTAL 1 : 100
ESCALA VERTICAL 1 : 100





**ESTACION 0+380.00**

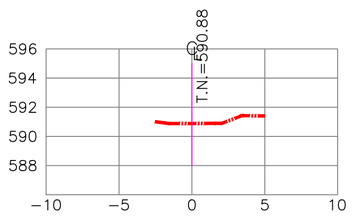ESCALA HORIZONTAL 1 : 100
ESCALA VERTICAL 1 : 100





**ESTACION 0+210.00**

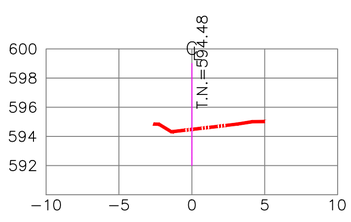ESCALA HORIZONTAL 1 : 100
ESCALA VERTICAL 1 : 100





**ESTACION 0+250.00**

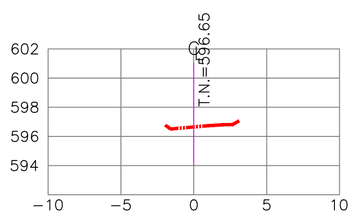ESCALA HORIZONTAL 1 : 100
ESCALA VERTICAL 1 : 100





**ESTACION 0+290.00**

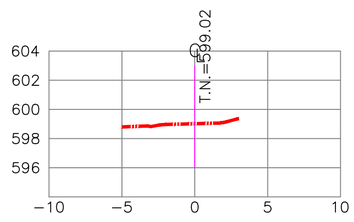ESCALA HORIZONTAL 1 : 100
ESCALA VERTICAL 1 : 100





**ESTACION 0+330.00**

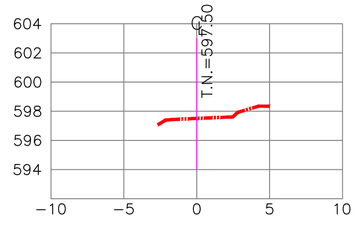ESCALA HORIZONTAL 1 : 100
ESCALA VERTICAL 1 : 100





**ESTACION 0+370.00**

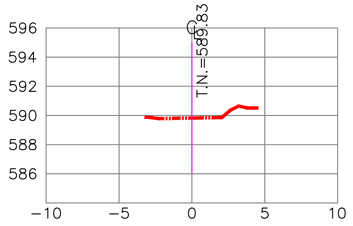ESCALA HORIZONTAL 1 : 100
ESCALA VERTICAL 1 : 100





**ESTACION 0+200.00**

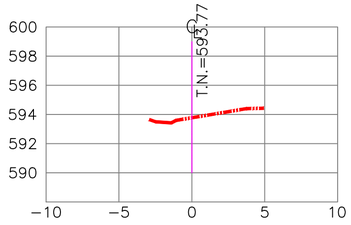ESCALA HORIZONTAL 1 : 100
ESCALA VERTICAL 1 : 100





**ESTACION 0+240.00**

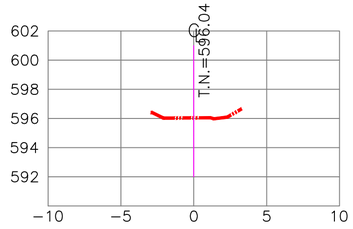ESCALA HORIZONTAL 1 : 100
ESCALA VERTICAL 1 : 100





**ESTACION 0+280.00**

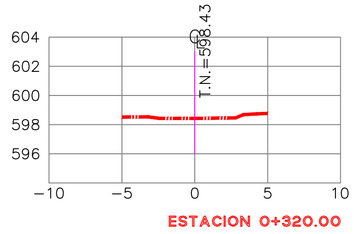ESCALA HORIZONTAL 1 : 100
ESCALA VERTICAL 1 : 100




**ESTACION 0+320.00**

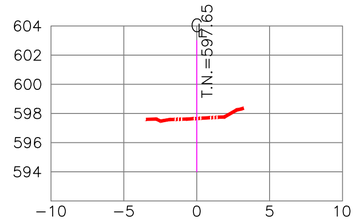ESCALA HORIZONTAL 1 : 100
ESCALA VERTICAL 1 : 100




**ESTACION 0+360.00**

ESCALA HORIZONTAL 1 : 100
ESCALA VERTICAL 1 : 100

**SECCIONES TRANSVERSALES TERRENO NATURAL**
**K0+200 - K0+390**
ESC 1:400

MUNICIPIO DE
SANTA FE DE ANTIOQUIA

PROYECTO:

*PAVIMENTACIÓN DE VÍA URBANA NUEVO SANTA FE DEL MUNICIPIO DE SANTA FE DE ANTIOQUIA*

CONTIENE:

- *Secciones Terreno Natural Vía Nuevo Santa Fé K0+200 a K0+390*

TOPÓGRAFO :

OMAR ALFONSO CANO SANTAMARIA
PROFESIONAL TOPÓGRAFO
omaralfonso14@gmail.com
M.P. N° 01-16775

REVISÓ Y APROBÓ :

ING. CAMILO ANDRÉS SOLER C.
M.P. 25202-255574 CND

CONVENCIONES

- Borde Vía
- Eje Vía
- Paramento
- Cerca
- Curva cada 1.00m
- Curva cada 5.00m
- Pavimento en mal estado
- Poceta Obra Transversal
- Descole Obra Transversal

AMARRE DE COORDENADAS
MAGNA SIRGAS ORIGEN NACIONAL
(CTM-12)

| GPS | NORTE | ESTE | COTA |
|---|---|---|---|
| 1 | 2283442.456 | 1687726.083 | 558.742 |
| 2 | 2283943.468 | 1688297.989 | 593.246 |
| | | | |

| NO. | FECHA | DESCRIPCIÓN | DISEÑO | APROBACIÓN |
|---|---|---|---|---|
| 1 | | | | |
| 2 | | | | |
| 3 | | | | |
| 4 | | | | |
| 5 | | | | |
| 6 | | | | |

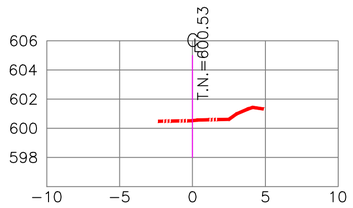
ARCHIVO:

*1.TOPOGRAFÍA VÍA NUEVO SANTA FE.dwg*

ESCALAS:
PLANTA INDICADA
PERFIL N/A
SECCIONES N/A


PLANO: 5
DE: 6

FECHA:
*FEBRERO DE 2026*





**ESTACION 0+430.00**

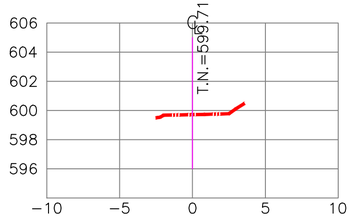ESCALA HORIZONTAL 1 : 100
ESCALA VERTICAL 1 : 100





**ESTACION 0+420.00**

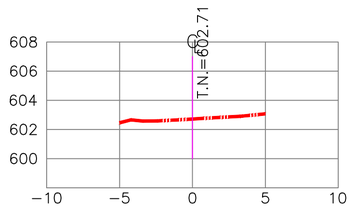ESCALA HORIZONTAL 1 : 100
ESCALA VERTICAL 1 : 100





**ESTACION 0+450.34**

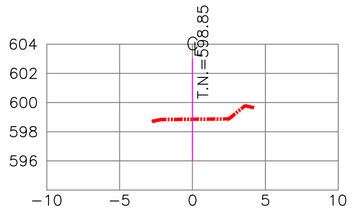ESCALA HORIZONTAL 1 : 100
ESCALA VERTICAL 1 : 100





**ESTACION 0+410.00**

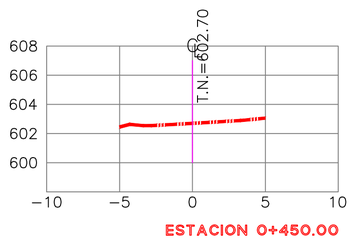ESCALA HORIZONTAL 1 : 100
ESCALA VERTICAL 1 : 100





**ESTACION 0+450.00**

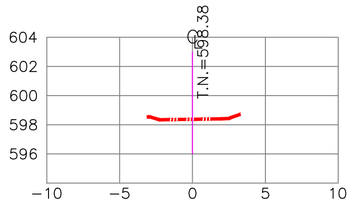ESCALA HORIZONTAL 1 : 100
ESCALA VERTICAL 1 : 100




**ESTACION 0+400.00**

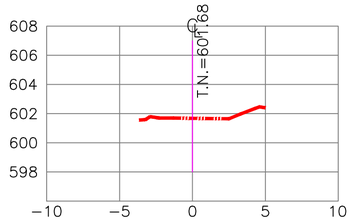ESCALA HORIZONTAL 1 : 100
ESCALA VERTICAL 1 : 100




**ESTACION 0+440.00**

ESCALA HORIZONTAL 1 : 100
ESCALA VERTICAL 1 : 100

**SECCIONES TRANSVERSALES TERRENO NATURAL**
**K0+400 - K0+450.34**
ESC 1:400

MUNICIPIO DE
SANTA FE DE ANTIOQUIA

PROYECTO:

*PAVIMENTACIÓN DE VÍA URBANA NUEVO SANTA FE DEL MUNICIPIO DE SANTA FE DE ANTIOQUIA*

CONTIENE:

- *Secciones Terreno Natural Vía Nuevo Santa Fé K0+400 a K0+450.34*

TOPÓGRAFO :

OMAR ALFONSO CANO SANTAMARIA
PROFESIONAL TOPÓGRAFO
omaralfonso14@gmail.com
M.P. N° 01-16775

REVISÓ Y APROBÓ :

ING. CAMILO ANDRÉS SOLER C.
M.P. 25202-255574 CND

CONVENCIONES

- *Borde Vía*
- *Eje Vía*
- *Paramento*
- *Cerca*
- *Curva cada 1.00m*
- *Curva cada 5.00m*
- *Pavimento en mal estado*
- *Poceta Obra Transversal*
- *Descole Obra Transversal*

AMARRE DE COORDENADAS MAGNA SIRGAS ORIGEN NACIONAL (CTM-12)

| GPS | NORTE | ESTE | COTA |
|---|---|---|---|
| 1 | 2283442.456 | 4687726.683 | 558.747 |
| 2 | 2283943.488 | 4688297.389 | 593.246 |

| REV. | FECHA | DESCRIPCIÓN | DISEÑO | APROBACIÓN |
|---|---|---|---|---|
| 1 | | | | |
| 2 | | | | |
| 3 | | | | |
| 4 | | | | |
| 5 | | | | |
| 6 | | | | |

ARCHIVO:

*1.TOPOGRAFÍA VÍA NUEVO SANTA FE.dwg*

ESCALAS:

PLANTA INDICADA

PERFIL N/A

SECCIONES N/A

PLANO: *6*

DE: *6*

FECHA:

*FEBRERO DE 2026*