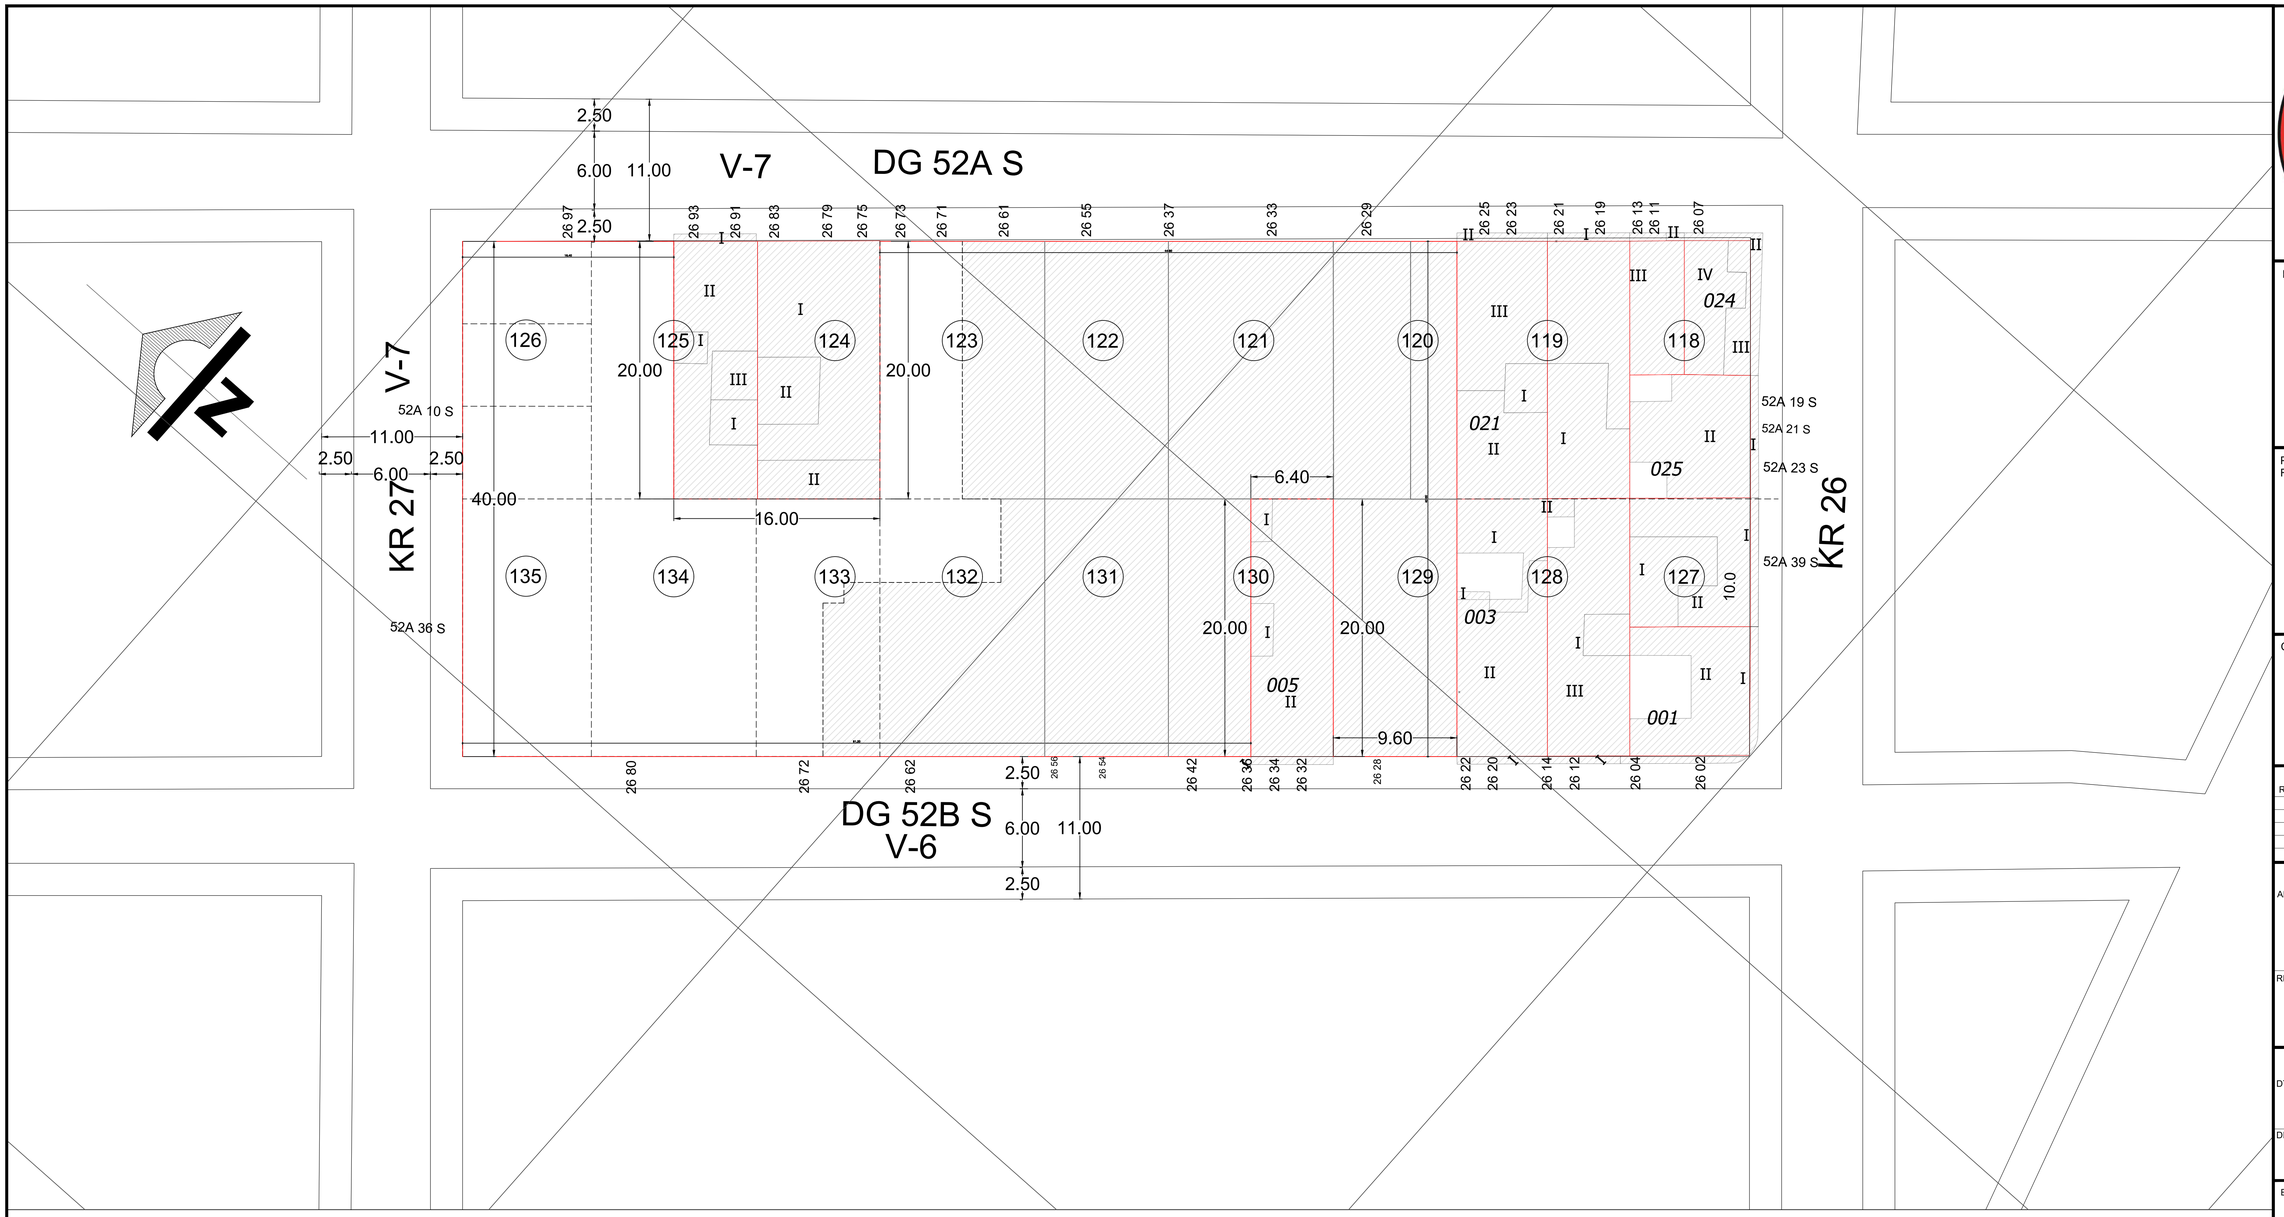


1 LOCALIZACIÓN
1 : 200

CUADRO DE AREAS

ÁREAS	M2
Area del Lote	1107,93
Primer Piso	658,60
Segundo Piso	943,42
Tercer Piso	911,44
Cuarto Piso	673,08
Quinto Piso	673,08
Sexto Piso	351,06
Séptimo Piso	229,05
Areas Totales	4.439,73

FUNDACION INSTITUTO TECNOLOGICO DEL SUR BOGOTA D. C.

PROYECTO:

CASA NOSTRA

BIENESTAR SOCIAL
UNIDAD DE PROTECCIÓN SOCIAL
ESCALA VECINAL

DIAGONAL 52B SUR # 26 - 80

PROPIETARIO Y/O
REPRESENTANTE LEGAL:

JOSÉ DEL CARMEN CARRILLO ROMERO
Representante Legal I.T.D.S.
C.C. No. 79.143.427 de Bogotá

CONTIENE:

LOCALIZACIÓN

MODIFICACIONES:

REV.	MODIFICACIÓN	FECHA
A	VERSIÓN INICIAL	04-2021

APROBADO:

APROBÓ:

RECTOR. JOSÉ DEL CARMEN CARRILLO ROMERO Pbro.

REVISÓ:

ADMINISTRADOR HOGAR. GUILLERMO ORJUELA

COLABORADORES:

DTO. ARQUITECTURA:

ARQ. EDGAR RICARDO DÁVILA A.

DIBUJO:

ARQ. DIEGO RODRIGUEZ

ESCALA:

1 : 200

FECHA:


ABRIL 2021

OBSERVACIONES:

NOMBRE DE ARCHIVO:

CN_ARQ_2021.dwg

No. PLANO:	DE:
1	13

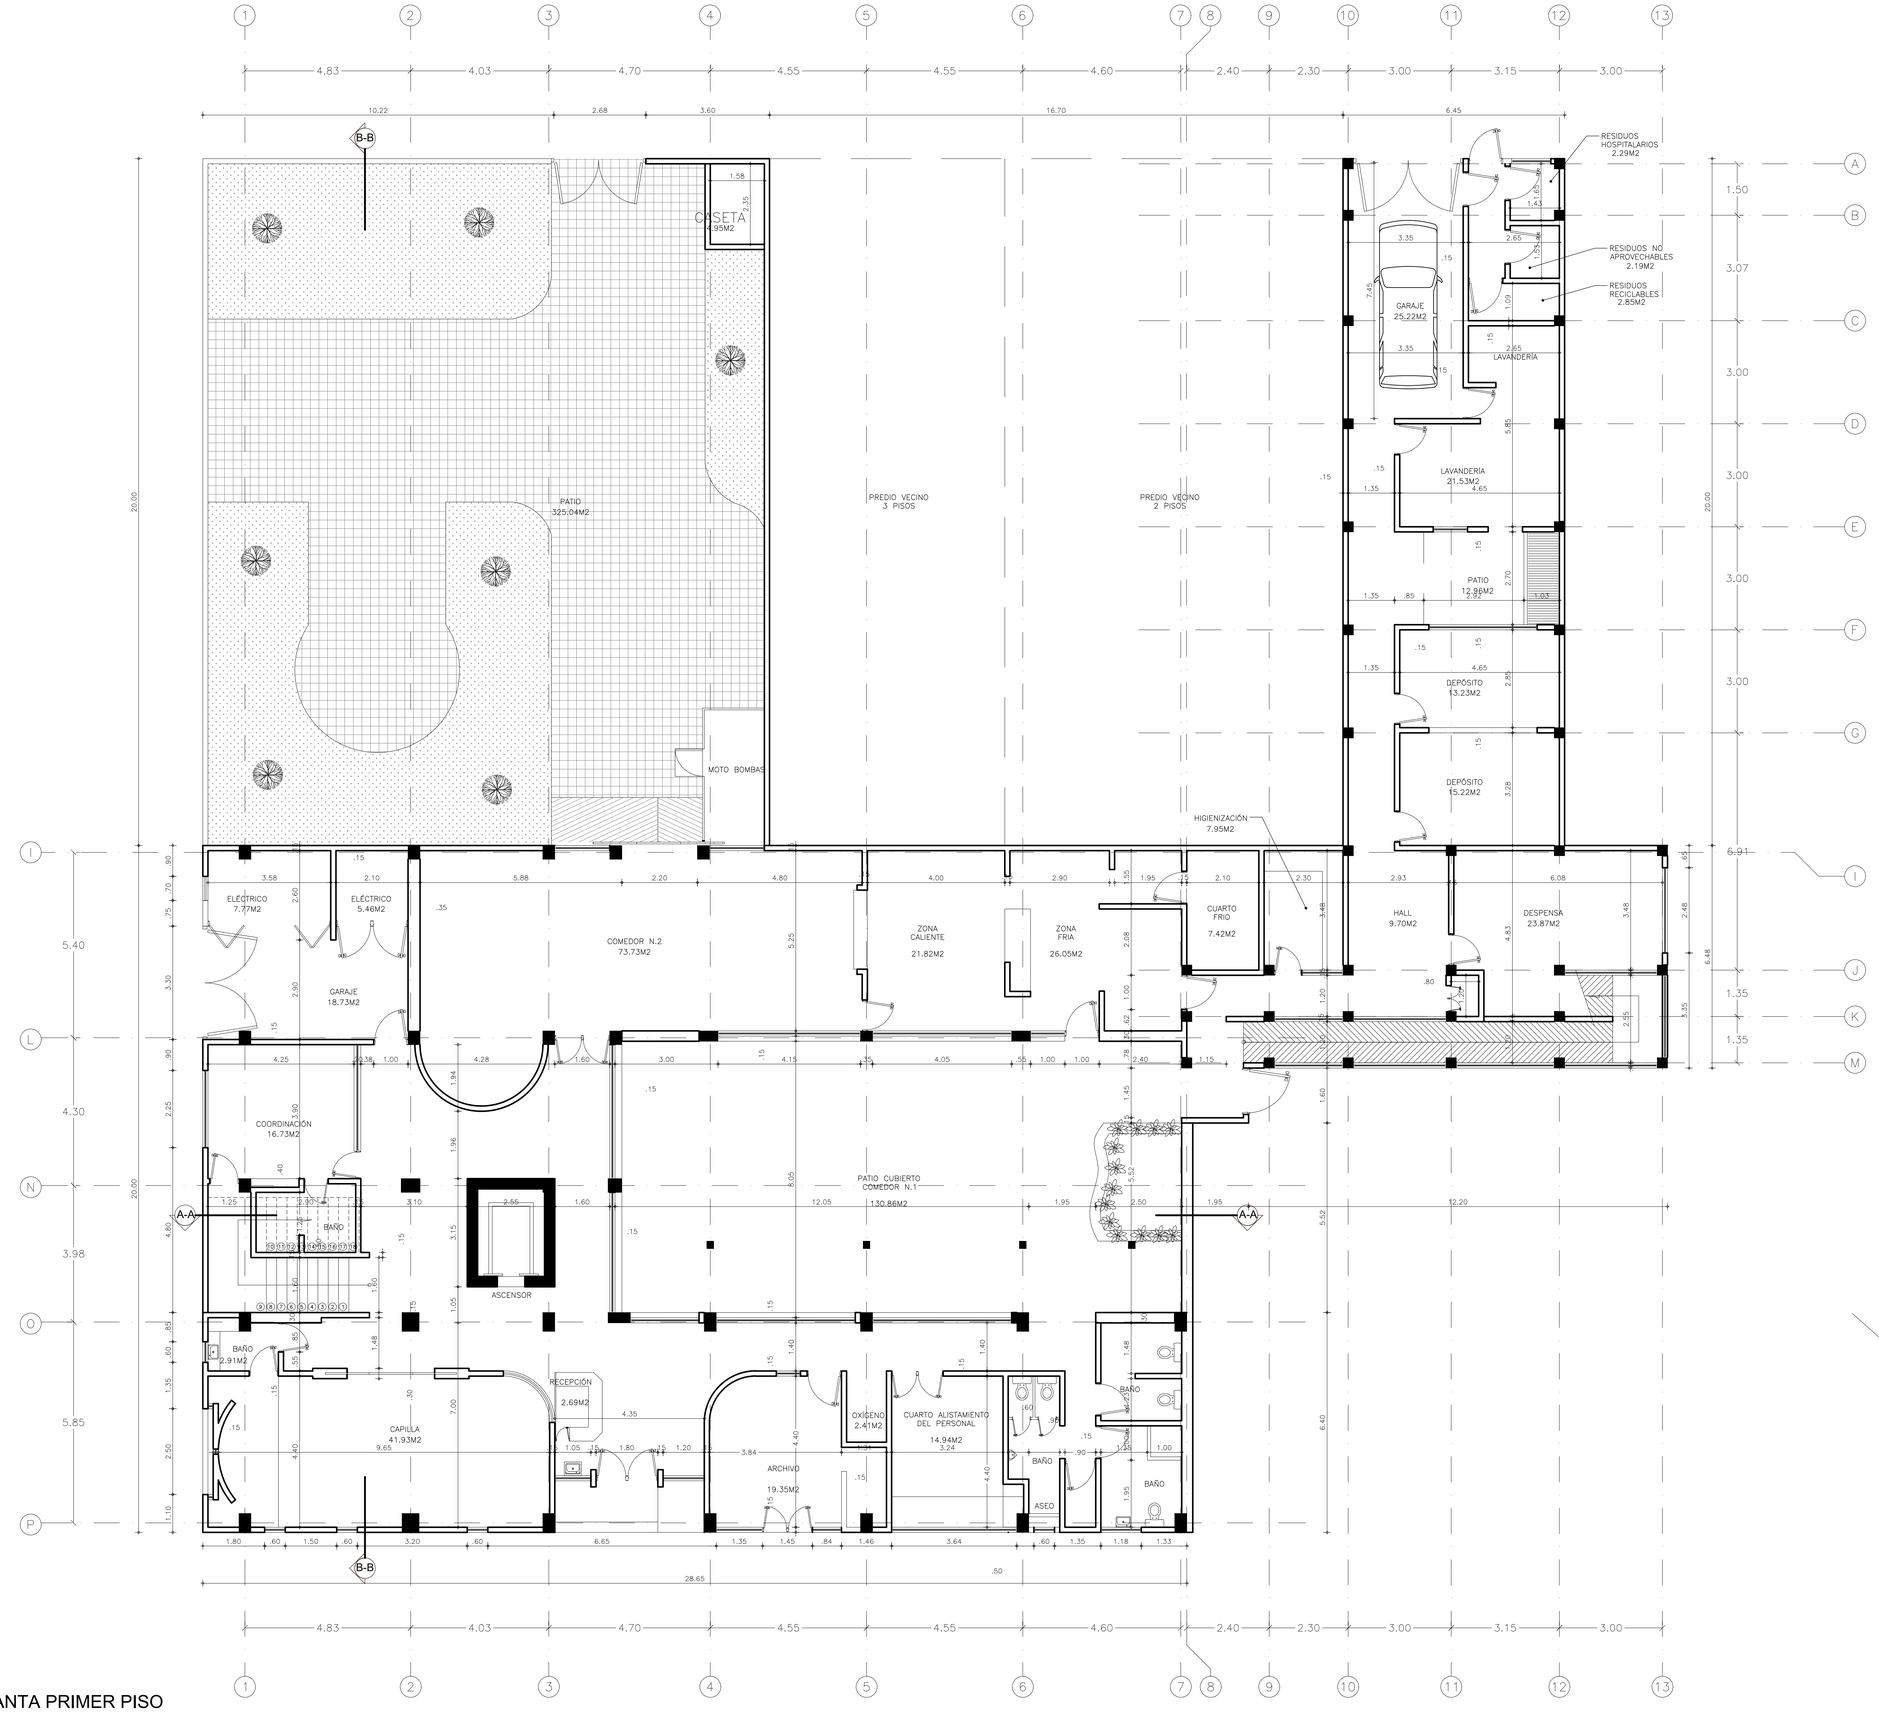

1 PLANTA PRIMER PISO

1 : 75

FUNDACION INSTITUTO TECNOLOGICO DEL SUR BOGOTA D. C.

PROYECTO:

CASA NOSTRA

BIENESTAR SOCIAL

UNIDAD DE PROTECCIÓN SOCIAL

ESCALA VECINAL

DIAGONAL 52B SUR # 26 - 80

PROPIETARIO Y/O
REPRESENTANTE LEGAL:

JOSÉ DEL CARMEN CARRILLO ROMERO
Representante Legal I.T.D.S.
C.C. No. 79.143.427 de Bogotá

CONTIENE:

PLANTA ARQUITECTÓNICA
PISO 1

MODIFICACIONES:

REV.	MODIFICACIÓN	FECHA
A	ARQUITECTONICO	ABRIL-2021

APROBADO:

APROBÓ:

RECTOR. JOSÉ DEL CARMEN CARRILLO ROMERO Pbro.

REVISÓ:

ADMINISTRADOR HOGAR. GUILLERMO ORJUELA

COLABORADORES:

DTO. ARQUITECTURA:

ARQ. EDGAR RICARDO DÁVILA A.

DIBUJO:

ARQ. DIEGO RODRIGUEZ

ESCALA:

1:75

FECHA:


ABRIL 2021

OBSERVACIONES:

NOMBRE DE ARCHIVO:

CN_ARQ_2021.dwg

No. PLANO:	DE:
2	13

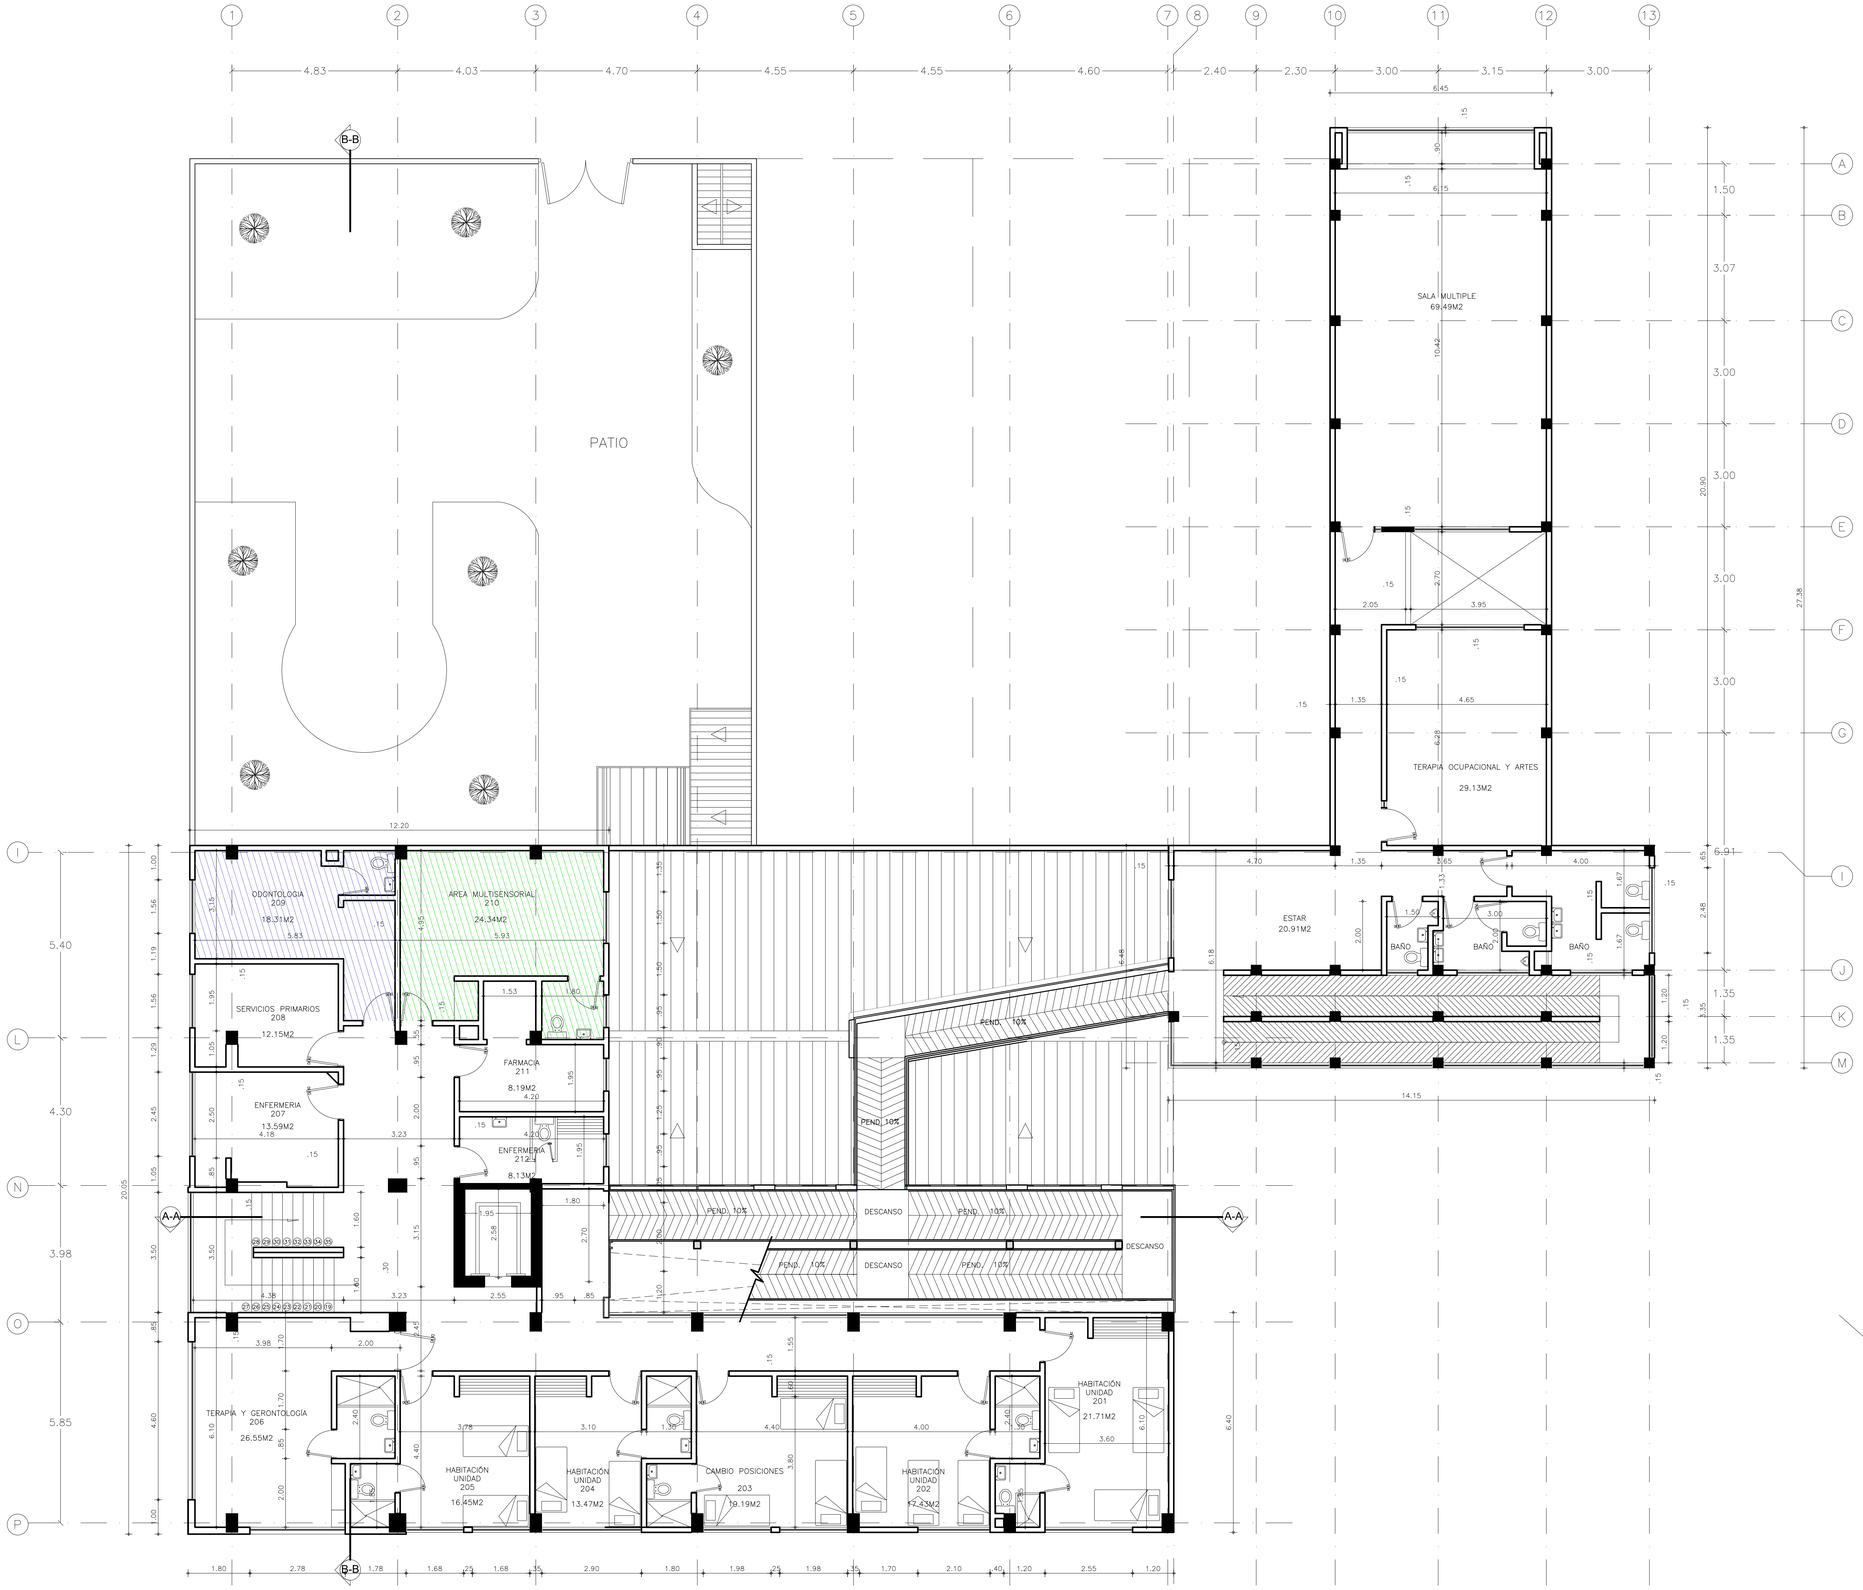

1 PLANTA SEGUNDO PISO
1 : 75

NO HACE PARTE DE LA PRESTACIÓN DEL HOGAR CASA NOSTRA

AREA MULTISENSORIAL ADICIONAL PODERABLE

FUNDACION INSTITUTO TECNOLOGICO DEL SUR
BOGOTA D. C.

PROYECTO:

CASA NOSTRA

BIENESTAR SOCIAL
UNIDAD DE PROTECCIÓN SOCIAL
ESCALA VECINAL

DIAGONAL 52B SUR # 26 - 80

PROPIETARIO Y/O
REPRESENTANTE LEGAL:

JOSÉ DEL CARMEN CARRILLO ROMERO
Representante Legal I.T.D.S.
C.C. No. 79.143.427 de Bogotá

CONTIENE:

PLANTA ARQUITECTÓNICA
PISO 2

MODIFICACIONES:

REV.	MODIFICACIÓN	FECHA
A	VERSIÓN INICIAL	03-02-20

APROBADO:

APROBÓ:

RECTOR. JOSÉ DEL CARMEN CARRILLO ROMERO Pbro.

REVISÓ:

ADMINISTRADOR HOGAR. GUILLERMO ORJUELA

COLABORADORES:

DTO. ARQUITECTURA:

ARQ. EDGAR RICARDO DÁVILA A.

DIBUJO:

ARQ. DIEGO RODRIGUEZ

ESCALA:

1:75


FECHA:

ABRIL 2021

OBSERVACIONES:

NOMBRE DE ARCHIVO:
CN_ARQ_2021.dwg

No. PLANO:	DE:
3	13

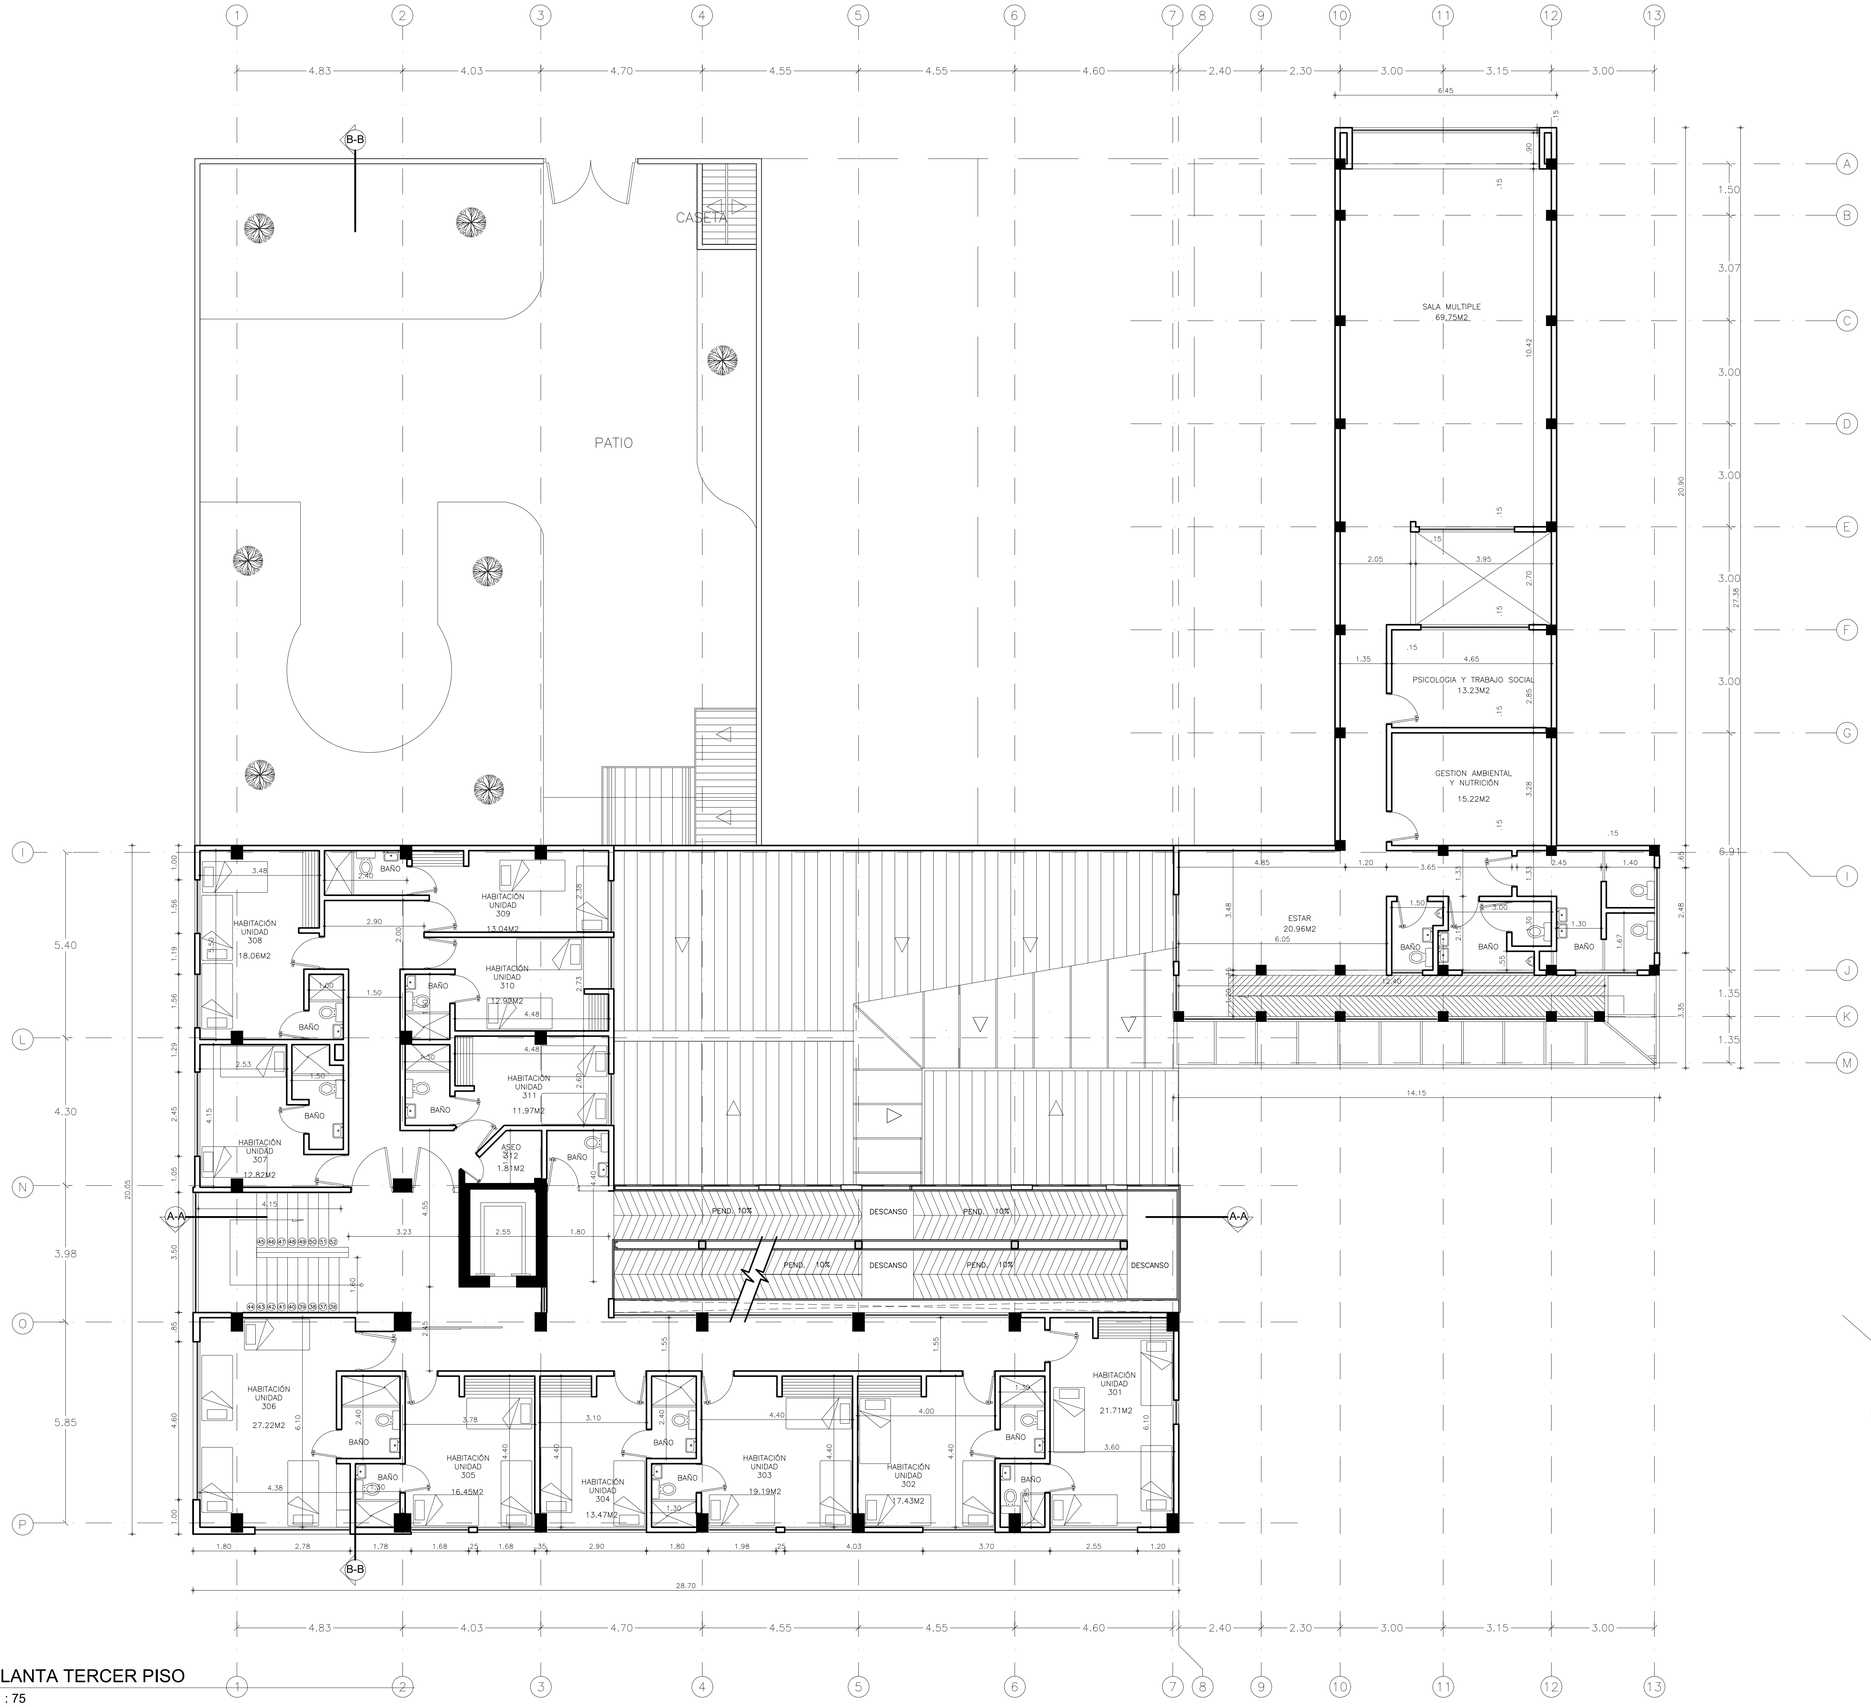

1 PLANTA TERCER PISO
1 : 75

FUNDACION INSTITUTO TECNOLOGICO DEL SUR
BOGOTA D. C.

PROYECTO:

CASA NOSTRA

BIENESTAR SOCIAL
UNIDAD DE PROTECCIÓN SOCIAL
ESCALA VECINAL

DIAGONAL 52B SUR # 26 - 80

PROPIETARIO Y/O
REPRESENTANTE LEGAL:

JOSÉ DEL CARMEN CARRILLO ROMERO
Representante Legal I.T.D.S.
C.C. No. 79.143.427 de Bogotá

CONTIENE:

PLANTA ARQUITECTÓNICA
PISO 3

MODIFICACIONES:

REV.	MODIFICACIÓN	FECHA
A	VERSIÓN INICIAL	03-02-20

APROBADO:

APROBÓ:

RECTOR. JOSÉ DEL CARMEN CARRILLO ROMERO Pbro.

REVISÓ:

ADMINISTRADOR HOGAR. GUILLERMO ORJUELA

COLABORADORES:

DTO. ARQUITECTURA:

ARQ. EDGAR RICARDO DÁVILA A.

DIBUJO:

ARQ. DIEGO RODRIGUEZ

ESCALA:

1:75


FECHA:

ABRIL 2021

OBSERVACIONES:

NOMBRE DE ARCHIVO:
CN_ARQ_2021.dwg

No. PLANO:	DE:
4	13

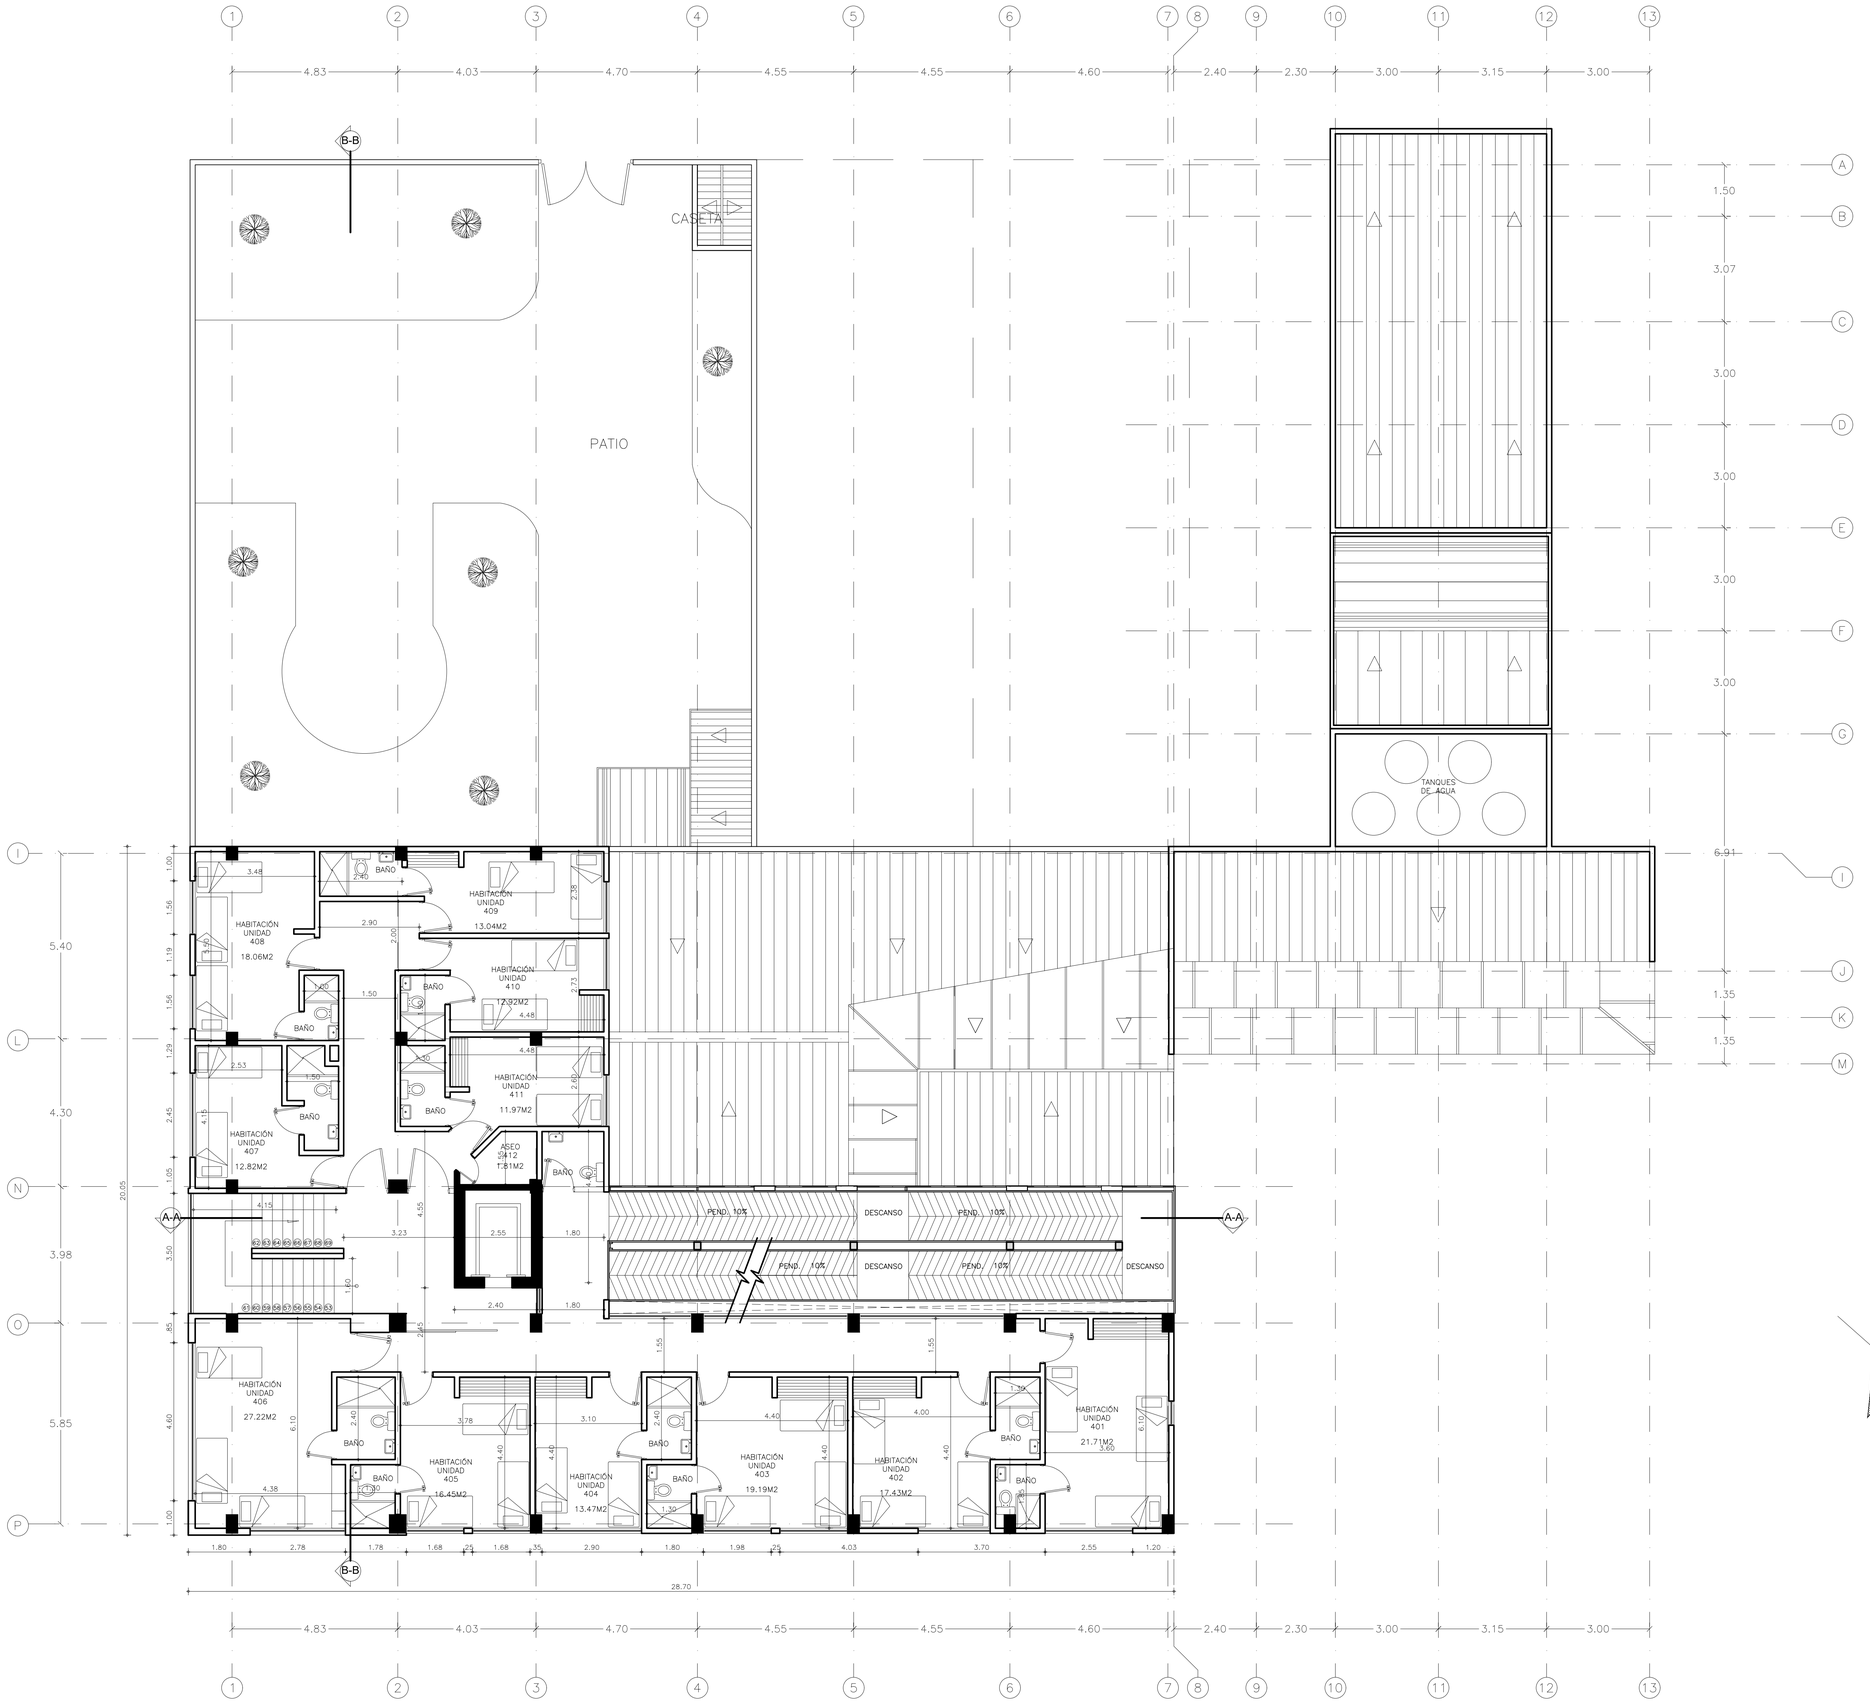

1 PLANTA CUARTO PISO
1 : 75

FUNDACION INSTITUTO TECNOLOGICO DEL SUR BOGOTA D. C.

PROYECTO:

CASA NOSTRA

BIENESTAR SOCIAL
UNIDAD DE PROTECCIÓN SOCIAL
ESCALA VECINAL

DIAGONAL 52B SUR # 26 - 80

PROPIETARIO Y/O
REPRESENTANTE LEGAL:

JOSÉ DEL CARMEN CARRILLO ROMERO
Representante Legal I.T.D.S.
C.C. No. 79.143.427 de Bogotá

CONTIENE:

PLANTA ARQUITECTÓNICA
PISO 4

MODIFICACIONES:

REV.	MODIFICACIÓN	FECHA
A	VERSIÓN INICIAL	03-02-20

APROBADO:

APROBÓ:

RECTOR. JOSÉ DEL CARMEN CARRILLO ROMERO Pbro.

REVISÓ:

ADMINISTRADOR HOGAR. GUILLERMO ORJUELA

COLABORADORES:

DTO. ARQUITECTURA:

ARQ. EDGAR RICARDO DÁVILA A.

DIBUJO:

ARQ. DIEGO RODRIGUEZ

ESCALA:

1:75


FECHA:

ABRIL 2021

OBSERVACIONES:

NOMBRE DE ARCHIVO:
CN_ARQ_2021.dwg

No. PLANO:	DE:
5	13

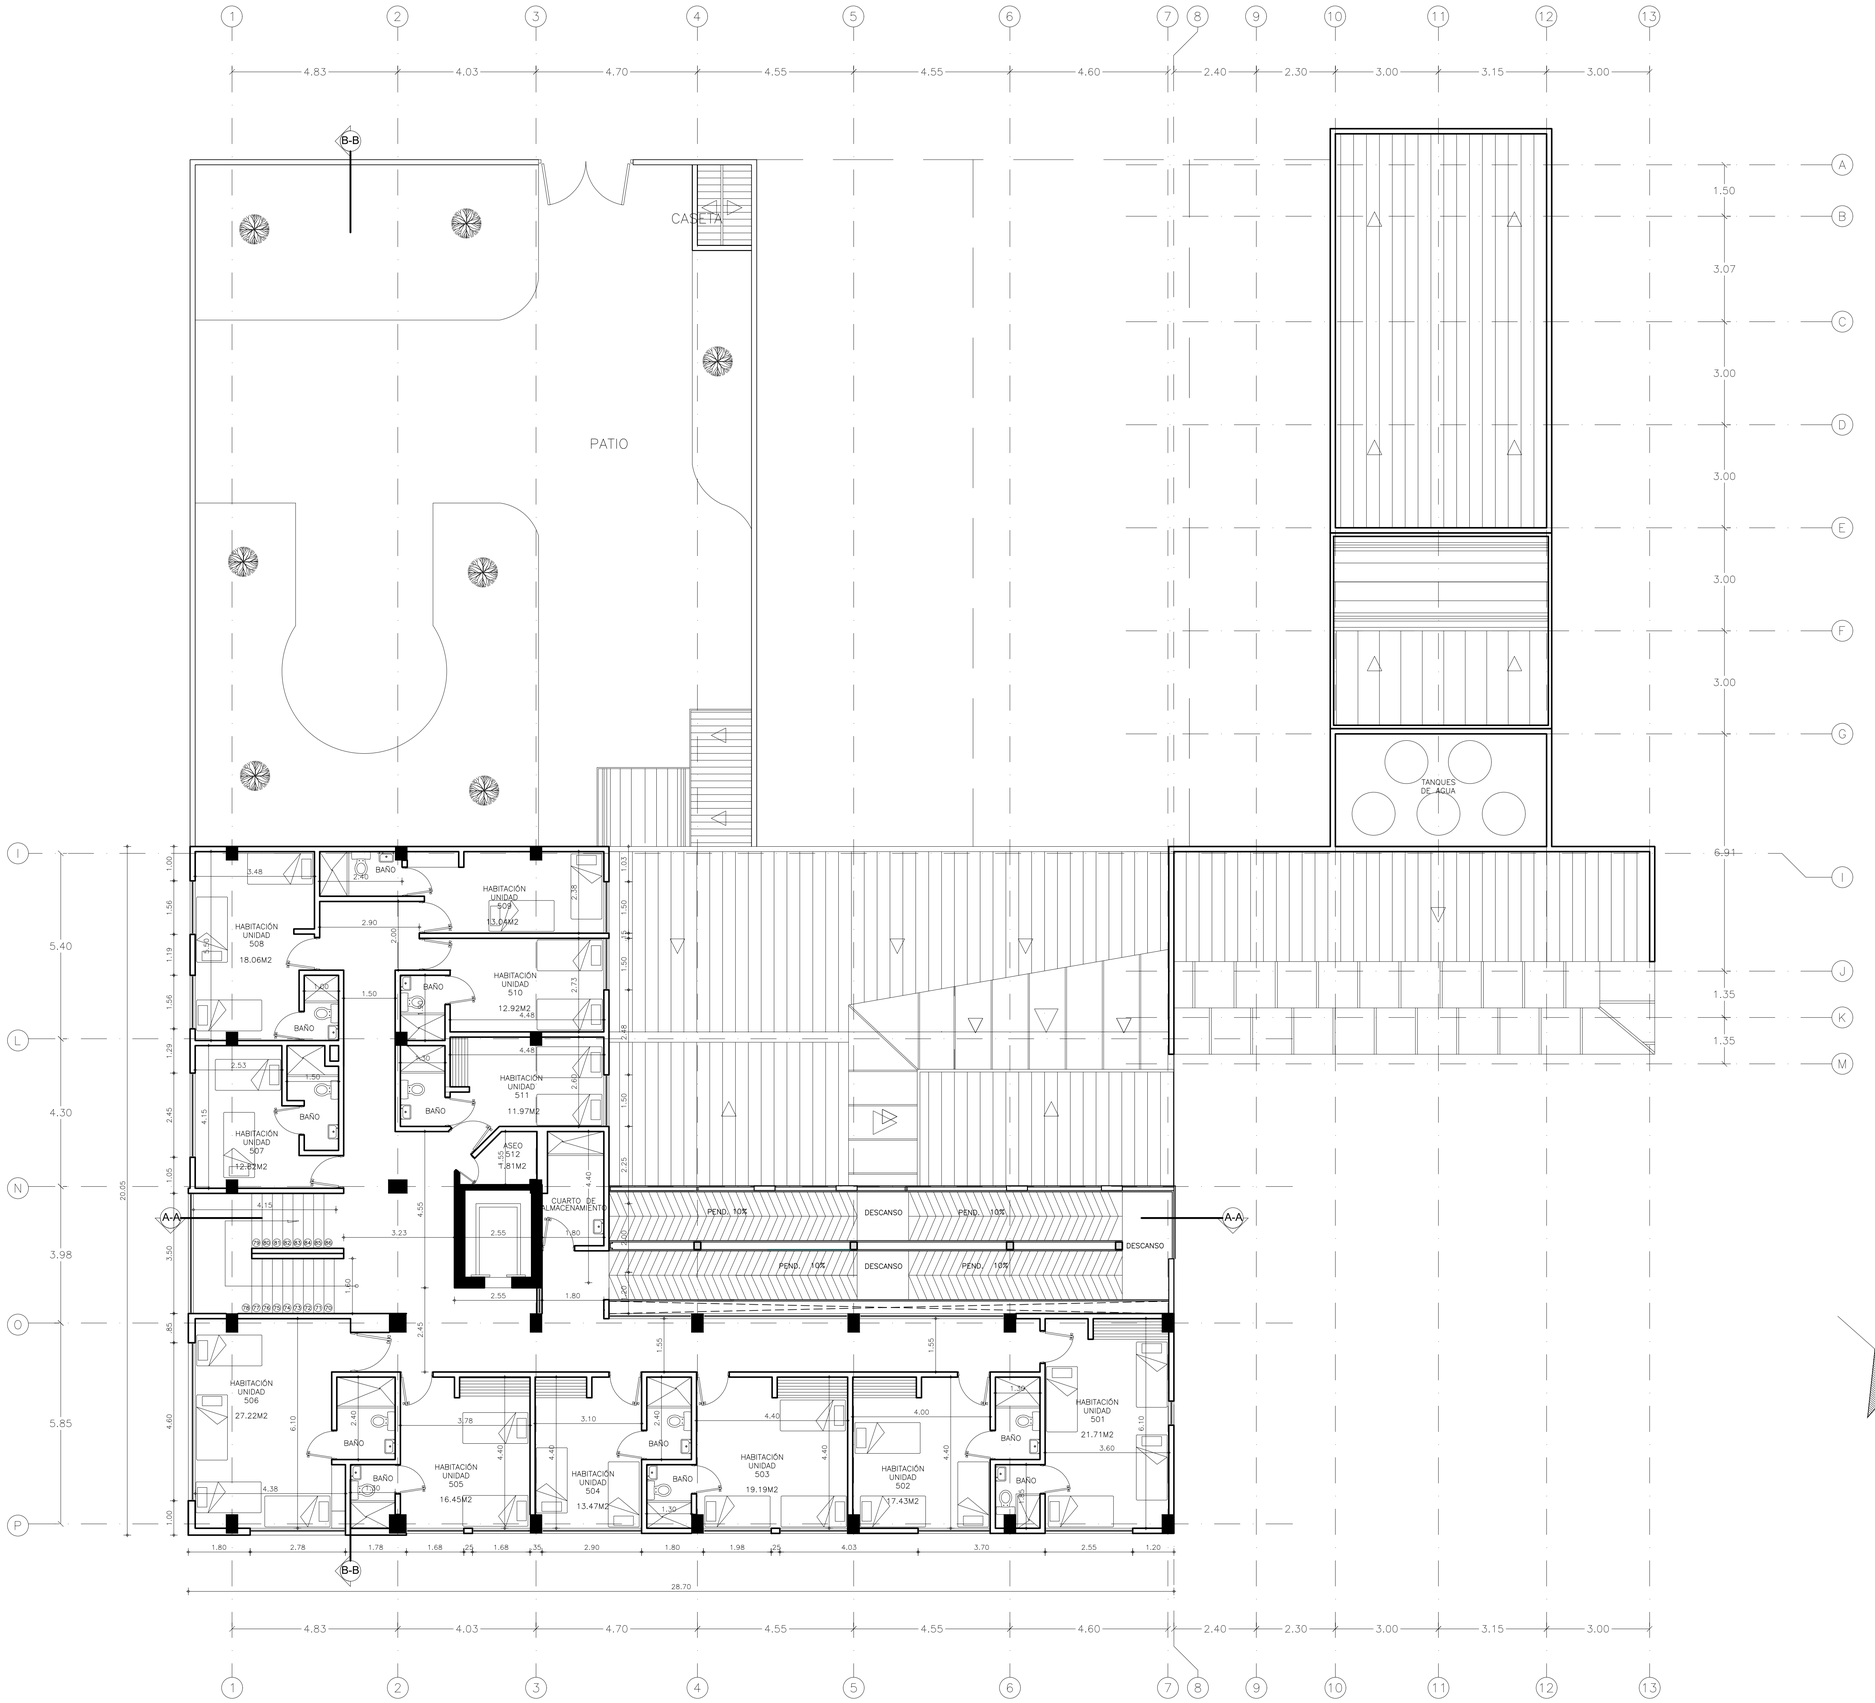

1 PLANTA QUINTO PISO
1 : 75

FUNDACION INSTITUTO TECNOLOGICO DEL SUR BOGOTA D. C.

PROYECTO:

CASA NOSTRA

BIENESTAR SOCIAL
UNIDAD DE PROTECCIÓN SOCIAL
ESCALA VECINAL

DIAGONAL 52B SUR # 26 - 80

PROPIETARIO Y/O
REPRESENTANTE LEGAL:

JOSÉ DEL CARMEN CARRILLO ROMERO
Representante Legal I.T.D.S.
C.C. No. 79.143.427 de Bogotá

CONTIENE:

PLANTA ARQUITECTÓNICA
PISO 5

MODIFICACIONES:

REV.	MODIFICACIÓN	FECHA
A	VERSIÓN INICIAL	03-02-20

APROBADO:

APROBÓ:

RECTOR. JOSÉ DEL CARMEN CARRILLO ROMERO Pbro.

REVISÓ:

ADMINISTRADOR HOGAR. GUILLERMO ORJUELA

COLABORADORES:

DTO. ARQUITECTURA:

ARQ. EDGAR RICARDO DÁVILA A.

DIBUJO:

ARQ. DIEGO RODRIGUEZ

ESCALA:

1:75


FECHA:

ABRIL 2021

OBSERVACIONES:

NOMBRE DE ARCHIVO:
CN_ARQ_2021.dwg

No. PLANO:	DE:
6	13

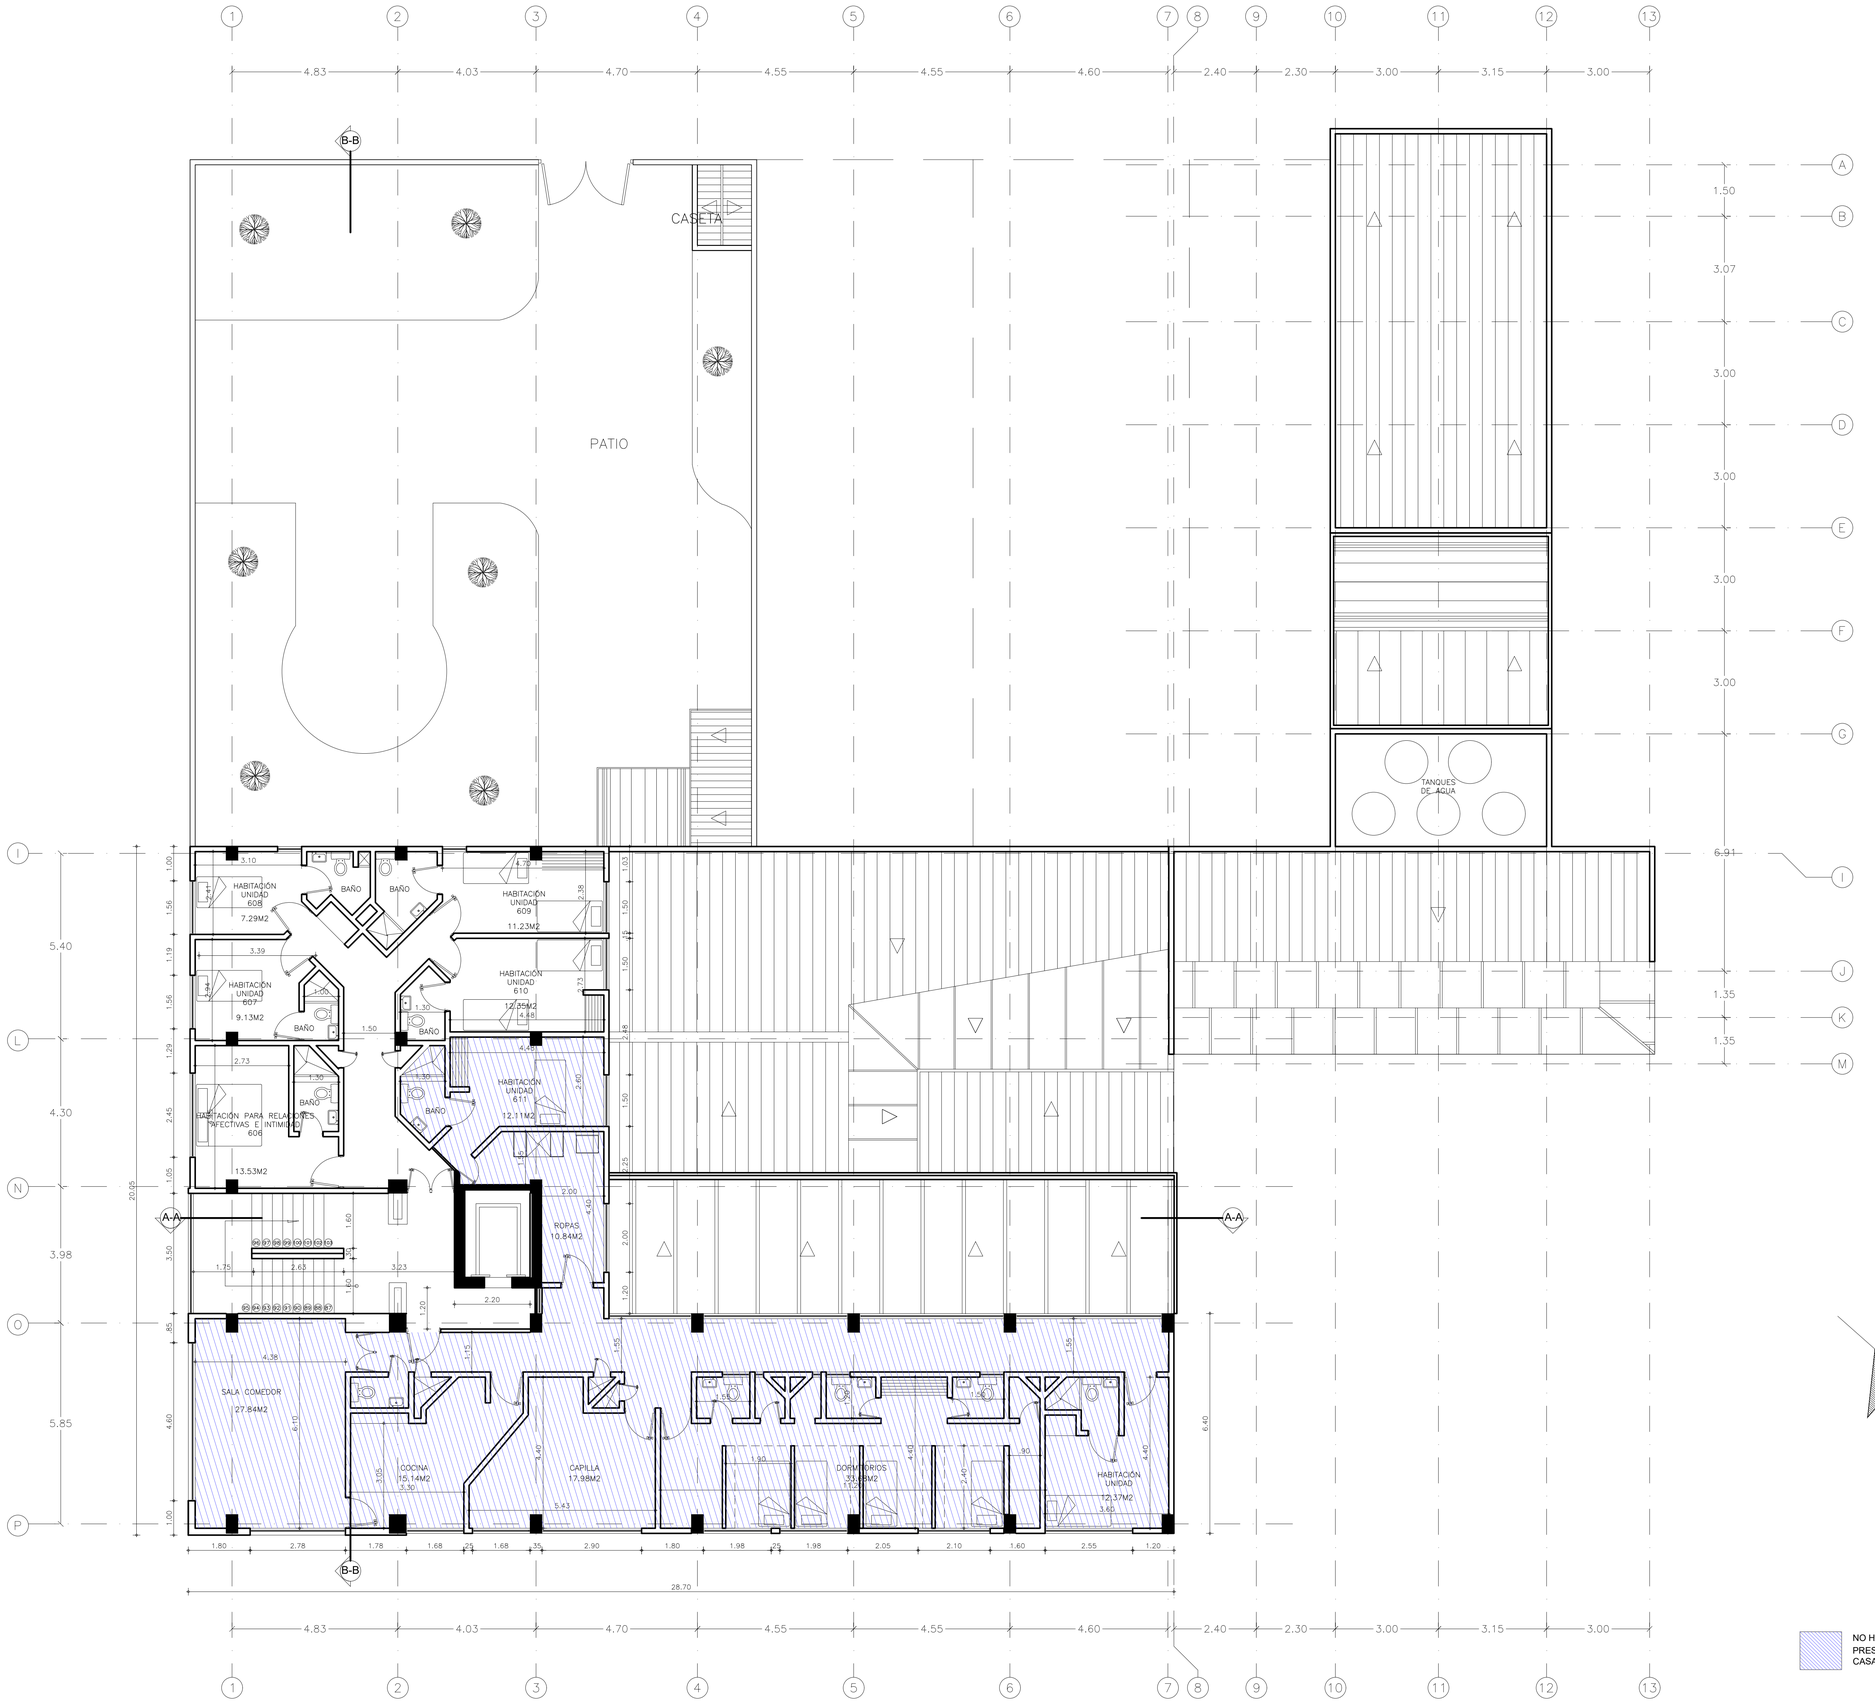

1 PLANTA SEXTO PISO
1 : 75

NO HACE PARTE DE LA PRESTACIÓN DEL HOGAR CASA NOSTRA

FUNDACION INSTITUTO TECNOLOGICO DEL SUR BOGOTA D. C.

PROYECTO:

CASA NOSTRA

BIENESTAR SOCIAL
UNIDAD DE PROTECCIÓN SOCIAL
ESCALA VECINAL

DIAGONAL 52B SUR # 26 - 80

PROPIETARIO Y/O
REPRESENTANTE LEGAL:

JOSÉ DEL CARMEN CARRILLO ROMERO
Representante Legal I.T.D.S.
C.C. No. 79.143.427 de Bogotá

CONTIENE:

PLANTA ARQUITECTÓNICA
PISO 6
CASA NOSTRA

MODIFICACIONES:

REV.	MODIFICACIÓN	FECHA
A	VERSIÓN INICIAL	03-02-20

APROBADO:

APROBÓ:

RECTOR. JOSÉ DEL CARMEN CARRILLO ROMERO Pbro.

REVISÓ:

ADMINISTRADOR HOGAR. GUILLERMO ORJUELA

COLABORADORES:

DTO. ARQUITECTURA:

ARQ. EDGAR RICARDO DÁVILA A.

DIBUJO:

ARQ. DIEGO RODRIGUEZ

ESCALA:

1:75


FECHA:

ABRIL 2021

OBSERVACIONES:

NOMBRE DE ARCHIVO:
CN_ARQ_2021.dwg

No. PLANO:	DE:
7	13

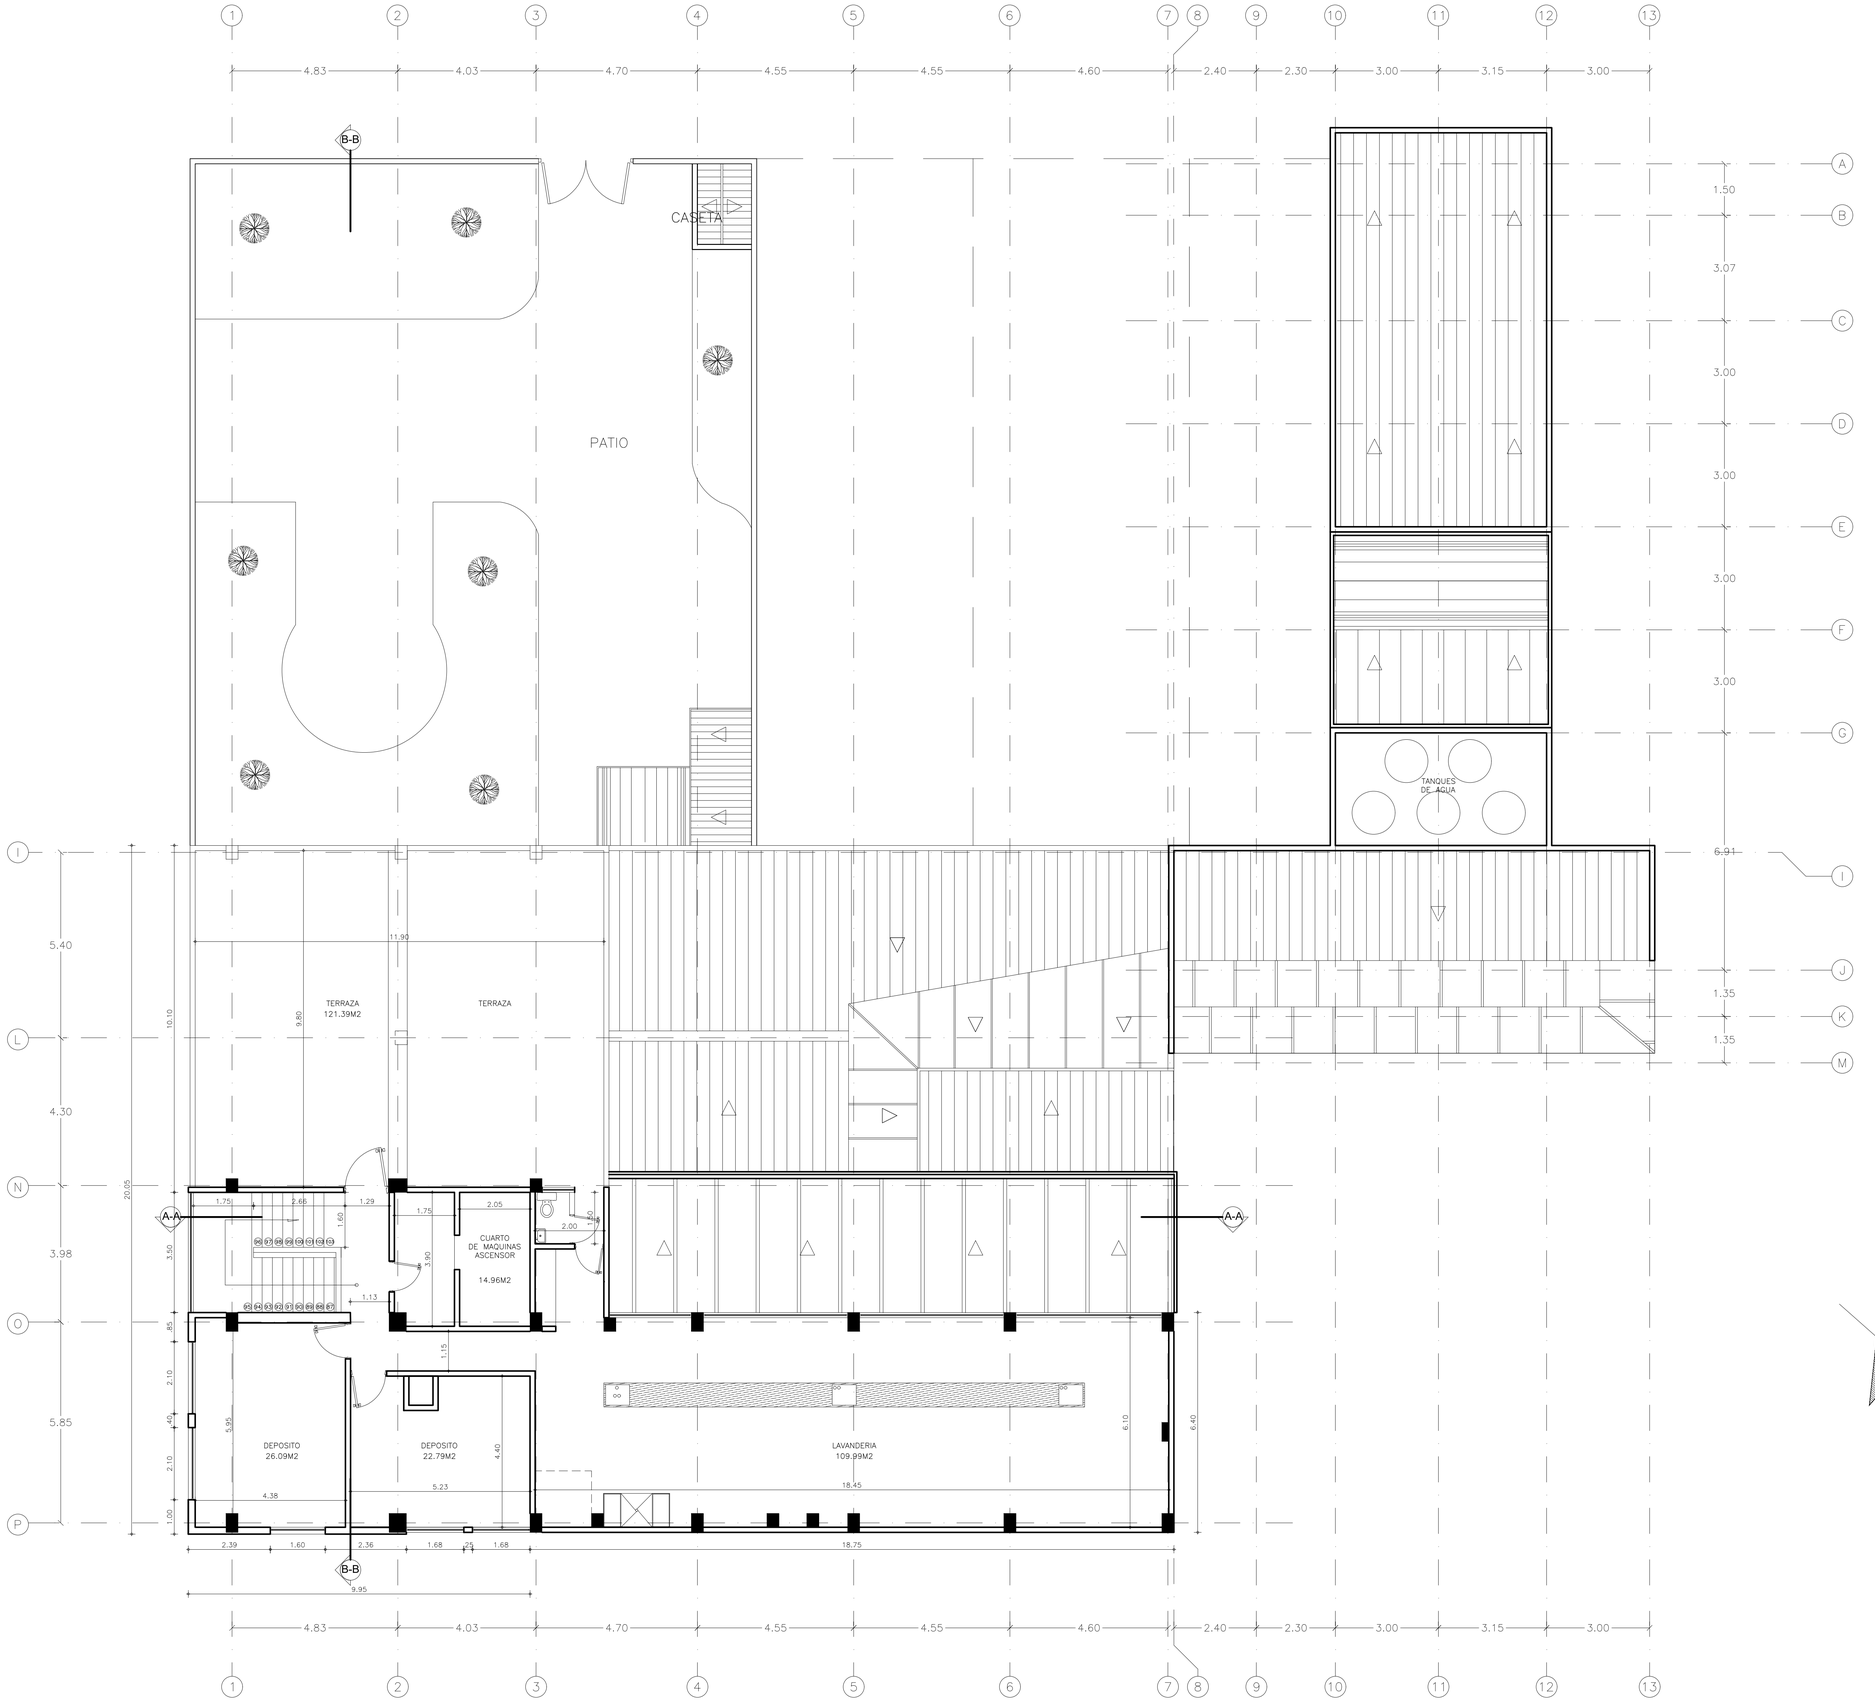

1 PLANTA SEPTIMO PISO

1 : 75

FUNDACION INSTITUTO TECNOLOGICO DEL SUR BOGOTA D. C.

PROYECTO:

CASA NOSTRA

BIENESTAR SOCIAL

UNIDAD DE PROTECCIÓN SOCIAL

ESCALA VECINAL

DIAGONAL 52B SUR # 26 - 80

PROPIETARIO Y/O
REPRESENTANTE LEGAL:

JOSÉ DEL CARMEN CARRILLO ROMERO
Representante Legal I.T.D.S.
C.C. No. 79.143.427 de Bogotá

CONTIENE:

PLANTA ARQUITECTÓNICA
PISO 7

MODIFICACIONES:

REV.	MODIFICACIÓN	FECHA
A	VERSIÓN INICIAL	03-02-20

APROBADO:

APROBÓ:

RECTOR. JOSÉ DEL CARMEN CARRILLO ROMERO Pbro.

REVISÓ:

ADMINISTRADOR HOGAR. GUILLERMO ORJUELA

COLABORADORES:

DTO. ARQUITECTURA:

ARQ. EDGAR RICARDO DÁVILA A.

DIBUJO:

ARQ. DIEGO RODRIGUEZ

ESCALA:

1:75

FECHA:

ABRIL 2021

OBSERVACIONES:

NOMBRE DE ARCHIVO:


CN_ARQ_2021.dwg

No. PLANO:	DE:
8	13



1 **FACHADA PRINCIPAL 52 B SUR**

1 : 75

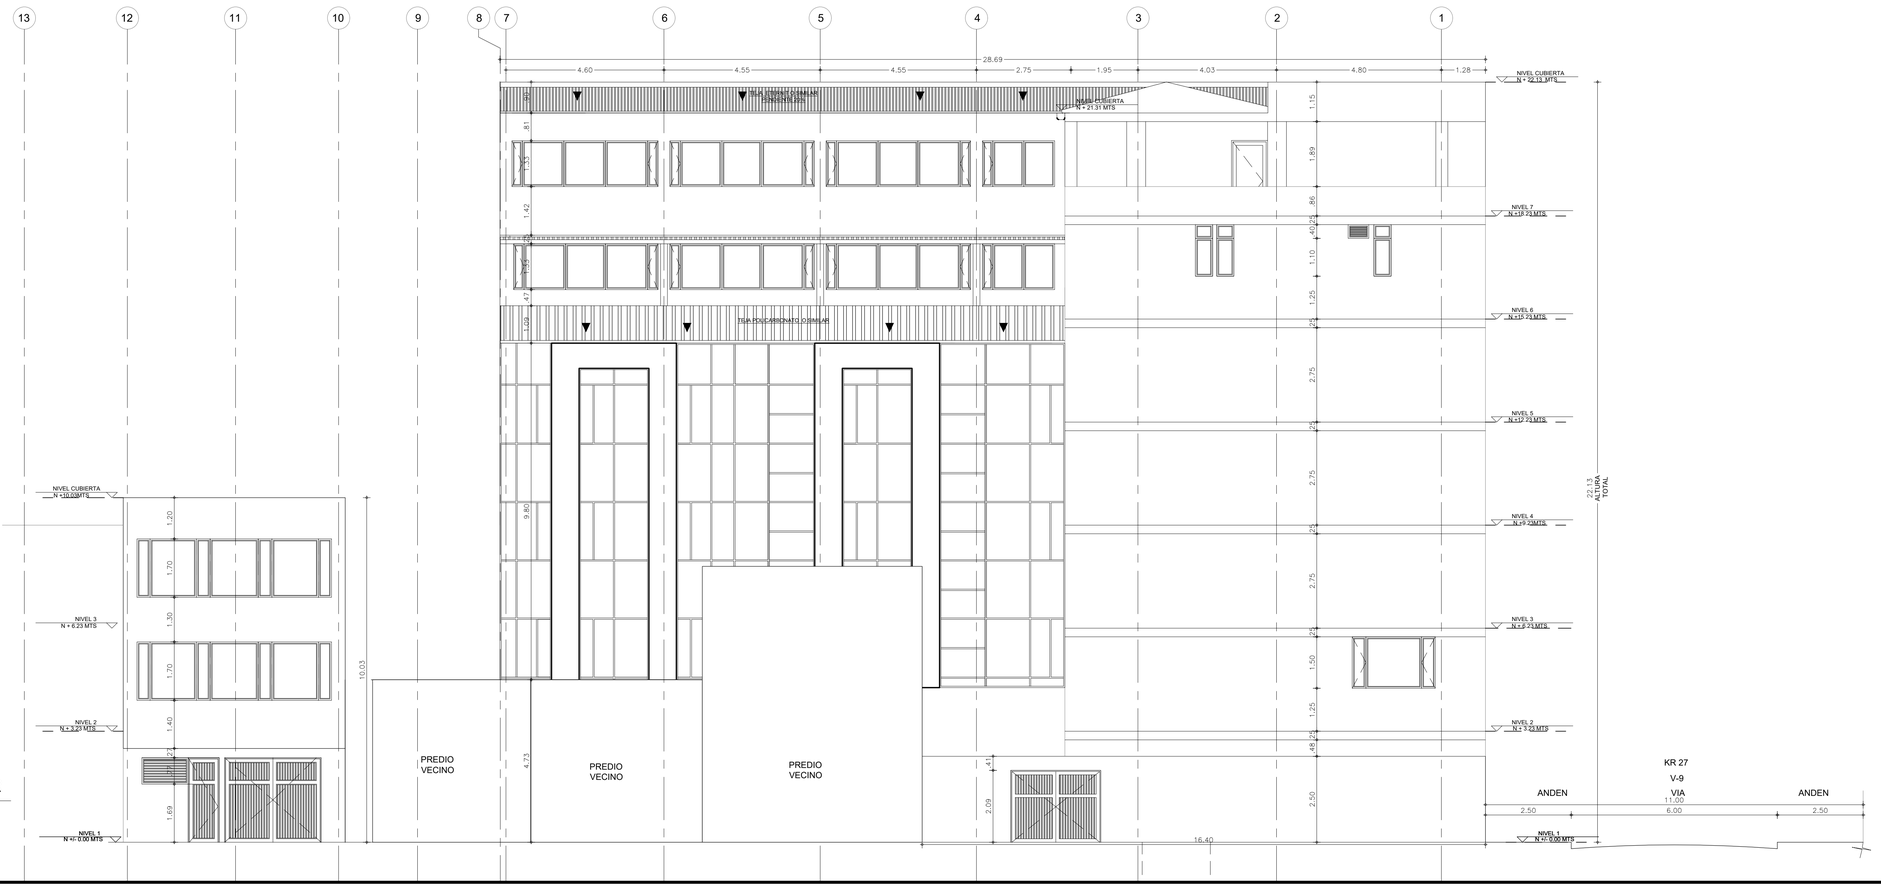

2 **FACHADA ORIENTE DIAG. 52 A SUR**

1 : 75

FUNDACION INSTITUTO TECNOLOGICO DEL SUR
BOGOTA D. C.

PROYECTO:

CASA NOSTRA

BIENESTAR SOCIAL

UNIDAD DE PROTECCIÓN SOCIAL

ESCALA VECINAL

DIAGONAL 52B SUR # 26 - 80

PROPIETARIO Y/O
REPRESENTANTE LEGAL:

JOSÉ DEL CARMEN CARRILLO ROMERO
Representante Legal I.T.D.S.
C.C. No. 79.143.427 de Bogotá

CONTIENE:

FACHADAS

MODIFICACIONES:

REV.	MODIFICACIÓN	FECHA
A	VERSIÓN INICIAL	03-02-20

APROBADO:

APROBÓ:

RECTOR. JOSÉ DEL CARMEN CARRILLO ROMERO Pbro.

REVISÓ:

ADMINISTRADOR HOGAR. GUILLERMO ORJUELA

COLABORADORES:

DTO. ARQUITECTURA:

ARQ. EDGAR RICARDO DÁVILA A.

DIBUJO:

ARQ. DIEGO RODRIGUEZ

ESCALA:

1:75


FECHA:

ABRIL 2021

OBSERVACIONES:

NOMBRE DE ARCHIVO:
CN_ARQ_2021.dwg

No. PLANO:	DE:
9	13

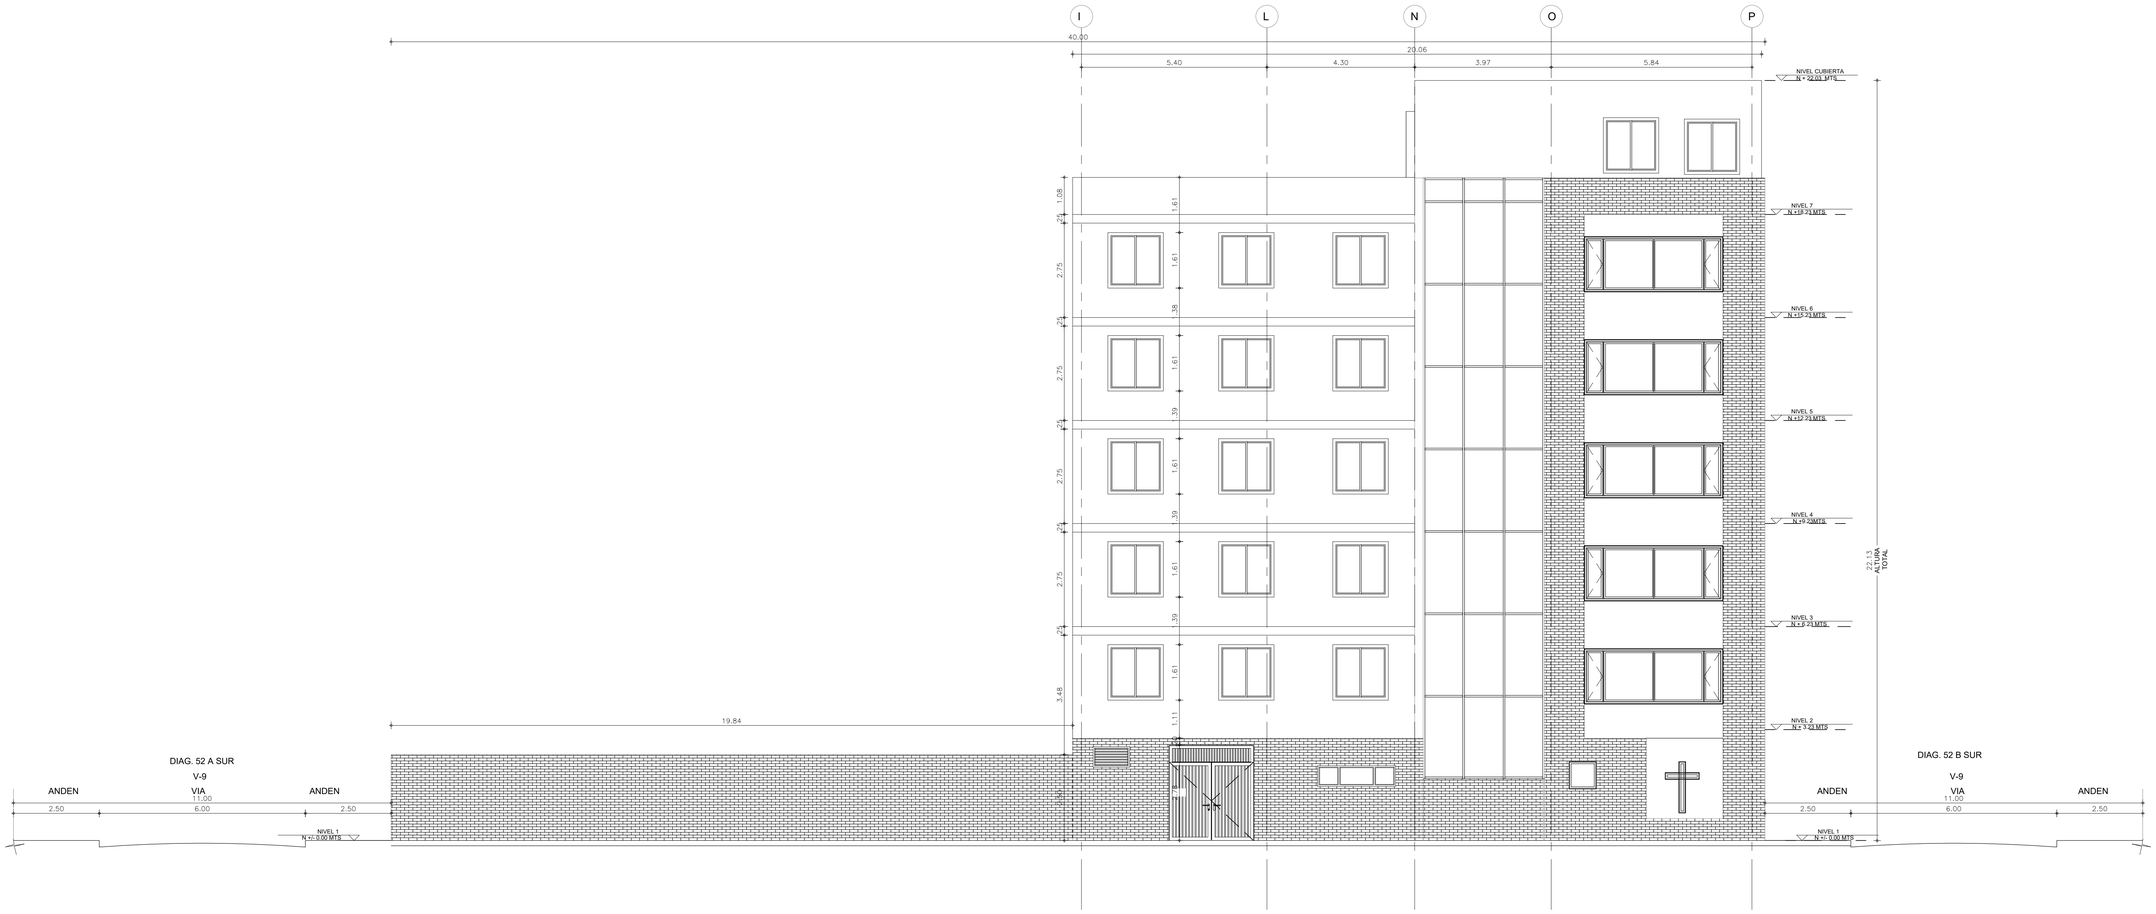

1 FACHADA NORTE CARRERA 27

1 : 75

FUNDACION INSTITUTO TECNOLOGICO DEL SUR
BOGOTA D. C.

PROYECTO:

CASA NOSTRA

BIENESTAR SOCIAL

UNIDAD DE PROTECCIÓN SOCIAL

ESCALA VECINAL

DIAGONAL 52B SUR # 26 - 80

PROPIETARIO Y/O
REPRESENTANTE LEGAL:

JOSÉ DEL CARMEN CARRILLO ROMERO
Representante Legal I.T.D.S.
C.C. No. 79.143.427 de Bogotá

CONTIENE:

FACHADA

MODIFICACIONES:

REV.	MODIFICACIÓN	FECHA
A	VERSIÓN INICIAL	03-02-20

APROBADO:

APROBÓ:

RECTOR. JOSÉ DEL CARMEN CARRILLO ROMERO Pbro.

REVISÓ:

ADMINISTRADOR HOGAR. GUILLERMO ORJUELA

COLABORADORES:

DTO. ARQUITECTURA:

ARQ. EDGAR RICARDO DÁVILA A.

DIBUJO:

ARQ. DIEGO RODRIGUEZ

ESCALA:

1:75


FECHA:

ABRIL 2021

OBSERVACIONES:

NOMBRE DE ARCHIVO:
CN_ARQ_2021.dwg

No. PLANO:	DE:
10	13

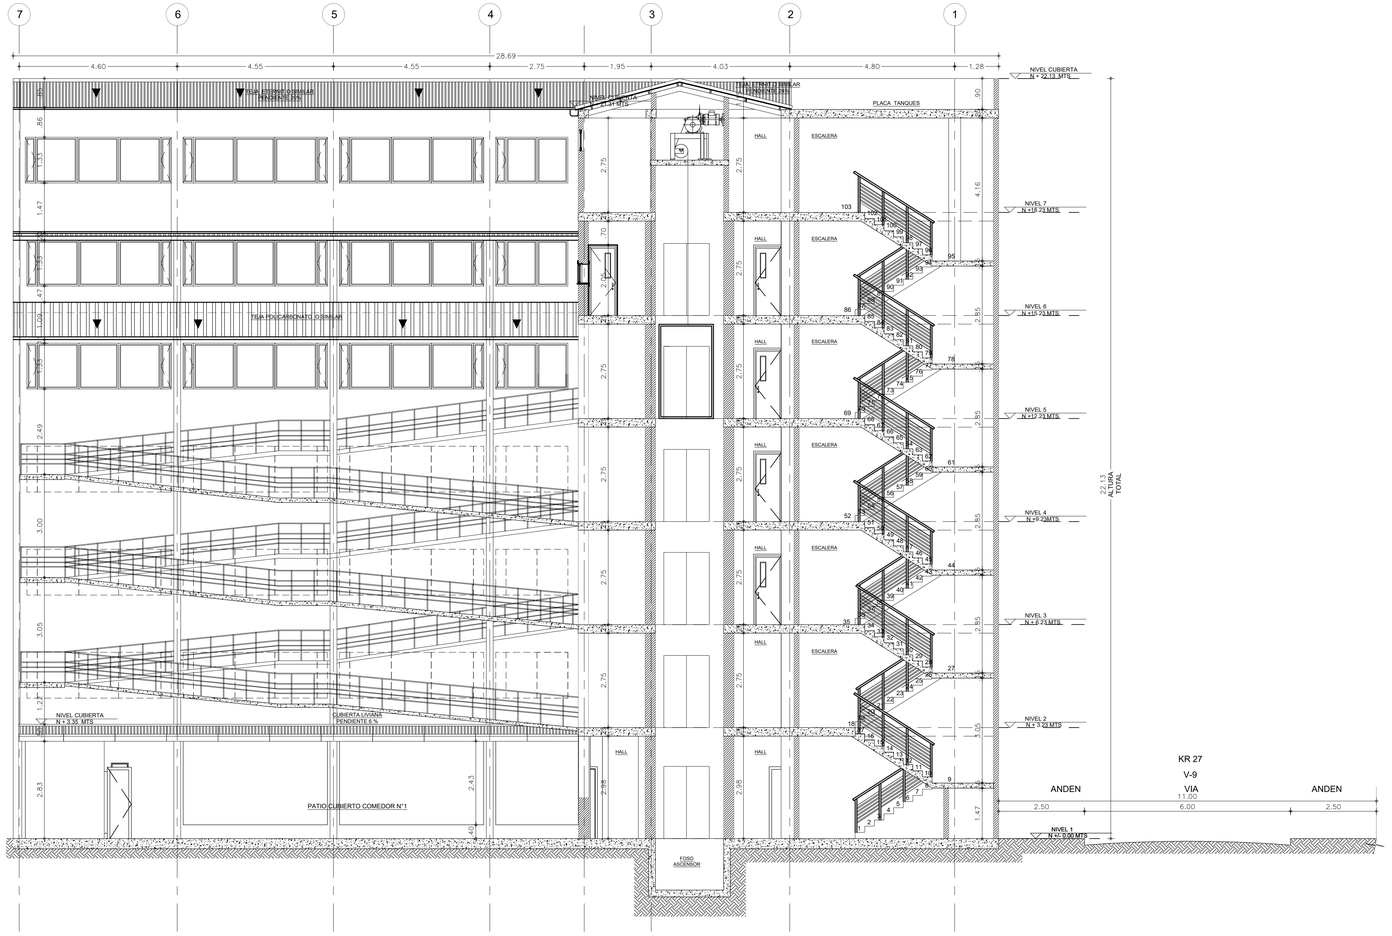

1 CORTE A-A

1 : 75

FUNDACION INSTITUTO TECNOLOGICO DEL SUR BOGOTA D. C.

PROYECTO:

CASA NOSTRA

BIENESTAR SOCIAL

UNIDAD DE PROTECCIÓN SOCIAL

ESCALA VECINAL

DIAGONAL 52B SUR # 26 - 80

PROPIETARIO Y/O
REPRESENTANTE LEGAL:

JOSÉ DEL CARMEN CARRILLO ROMERO
Representante Legal I.T.D.S.
C.C. No. 79.143.427 de Bogotá

CONTIENE:

CORTE A-A

MODIFICACIONES:

REV.	MODIFICACIÓN	FECHA
A	VERSIÓN INICIAL	03-02-20

APROBADO:

APROBÓ:

RECTOR. JOSÉ DEL CARMEN CARRILLO ROMERO Pbro.

REVISÓ:

ADMINISTRADOR HOGAR. GUILLERMO ORJUELA

COLABORADORES:

DTO. ARQUITECTURA:

ARQ. EDGAR RICARDO DÁVILA A.

DIBUJO:

ARQ. DIEGO RODRIGUEZ

ESCALA:

1:75

FECHA:

ABRIL 2021

OBSERVACIONES:

NOMBRE DE ARCHIVO:
CN_ARQ_2021.dwg

No. PLANO:	DE:
11	12



1 CORTE B-B

1 : 75

FUNDACION INSTITUTO TECNOLOGICO DEL SUR
BOGOTA D. C.

PROYECTO:

CASA NOSTRA

BIENESTAR SOCIAL

UNIDAD DE PROTECCIÓN SOCIAL

ESCALA VECINAL

DIAGONAL 52B SUR # 26 - 80

PROPIETARIO Y/O
REPRESENTANTE LEGAL:

JOSÉ DEL CARMEN CARRILLO ROMERO
Representante Legal I.T.D.S.
C.C. No. 79.143.427 de Bogotá

CONTIENE:

CORTE B-B

MODIFICACIONES:

REV.	MODIFICACIÓN	FECHA
A	VERSIÓN INICIAL	03-02-20

APROBADO:

APROBÓ:

RECTOR. JOSÉ DEL CARMEN CARRILLO ROMERO Pbro.

REVISÓ:

ADMINISTRADOR HOGAR. GUILLERMO ORJUELA

COLABORADORES:

DTO. ARQUITECTURA:

ARQ. EDGAR RICARDO DÁVILA A.

DIBUJO:

ARQ. DIEGO RODRIGUEZ

ESCALA:

1:75


FECHA:

ABRIL 2021

OBSERVACIONES:

NOMBRE DE ARCHIVO:
CN_ARQ_2021.dwg

No. PLANO:	DE:
12	13

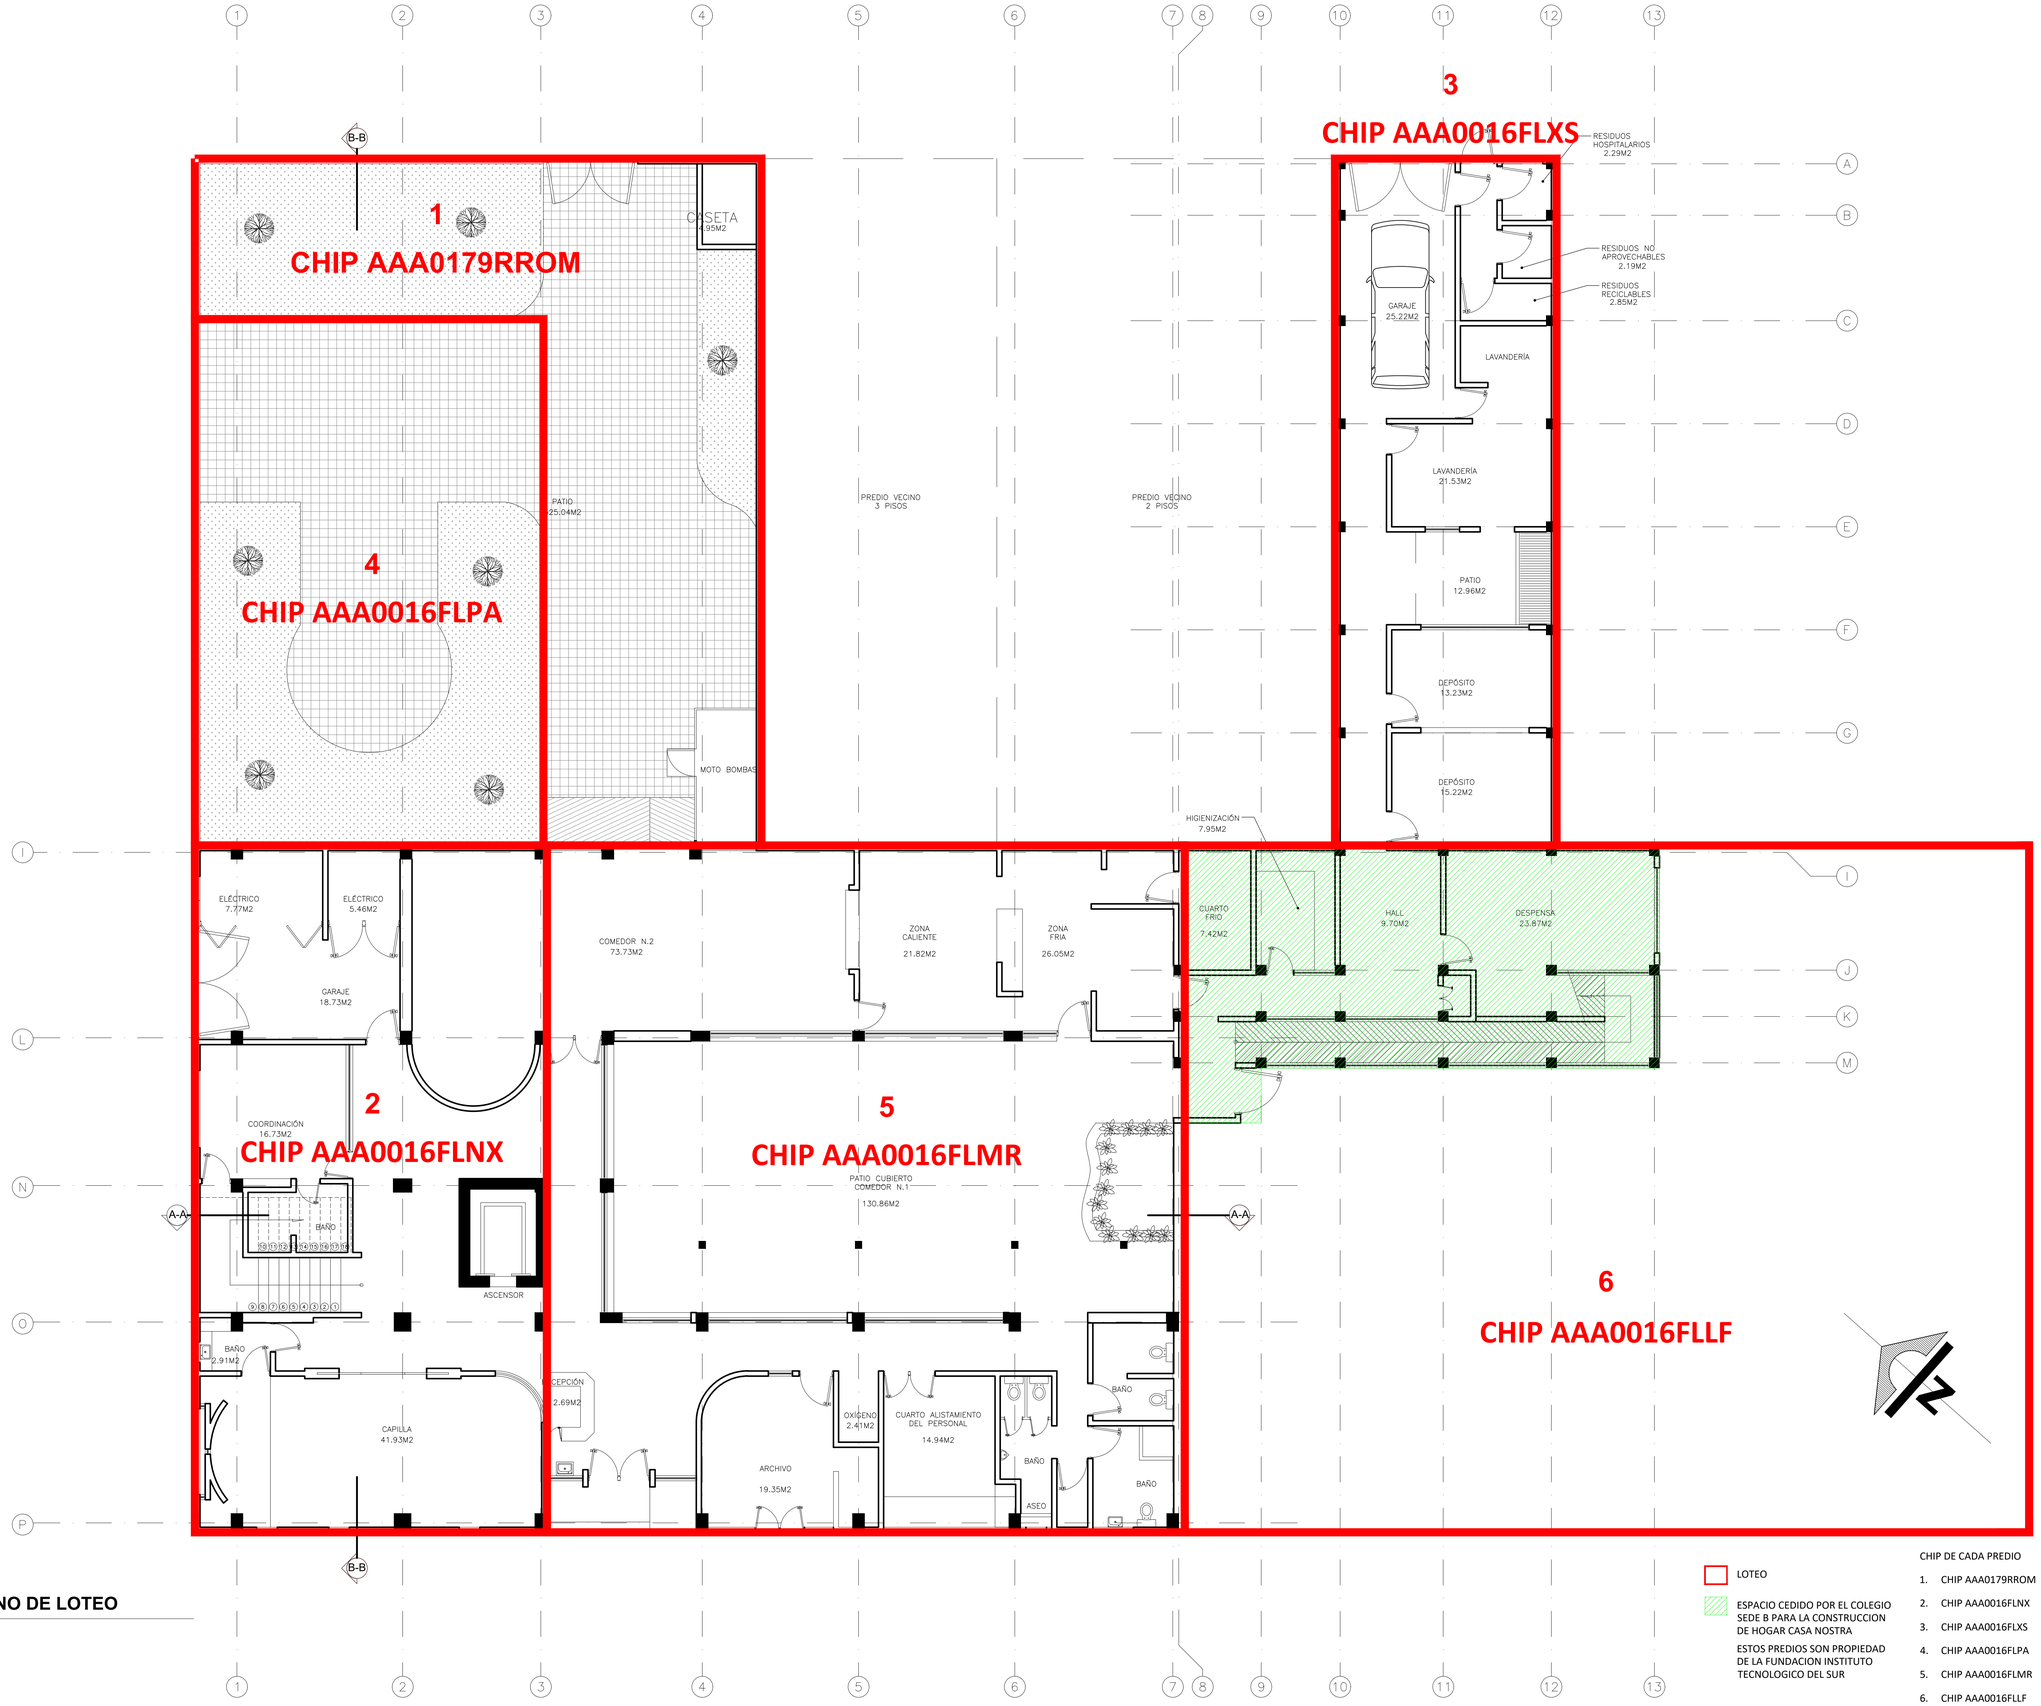

1 **PLANO DE LOTEO**

1 : 75

LOTEO

ESPACIO CEDIDO POR EL COLEGIO SEDE B PARA LA CONSTRUCCION DE HOGAR CASA NOSTRA

ESTOS PREDIOS SON PROPIEDAD DE LA FUNDACION INSTITUTO TECNOLOGICO DEL SUR

CHIP DE CADA PREDIO

1. CHIP AAA0179RROM
2. CHIP AAA0016FLNX
3. CHIP AAA0016FLXS
4. CHIP AAA0016FLPA
5. CHIP AAA0016FLMR
6. CHIP AAA0016FLLF

FUNDACION INSTITUTO TECNOLOGICO DEL SUR
BOGOTA D. C.

PROYECTO:

CASA NOSTRA

BIENESTAR SOCIAL

UNIDAD DE PROTECCIÓN SOCIAL

ESCALA VECINAL

DIAGONAL 52B SUR # 26 - 80

PROPIETARIO Y/O
REPRESENTANTE LEGAL:

JOSÉ DEL CARMEN CARRILLO ROMERO
Representante Legal I.T.D.S.
C.C. No. 79.143.427 de Bogotá

CONTIENE:

PLANO DE LOTEO

MODIFICACIONES:

REV.	MODIFICACIÓN	FECHA
A	VERSIÓN INICIAL	03-02-20

APROBADO:

APROBÓ:

RECTOR. JOSÉ DEL CARMEN CARRILLO ROMERO Pbro.

REVISÓ:

ADMINISTRADOR HOGAR. GUILLERMO ORJUELA

COLABORADORES:

DTO. ARQUITECTURA:

ARQ. EDGAR RICARDO DÁVILA A.

DIBUJO:

ARQ. DIEGO RODRIGUEZ

ESCALA:

1:75

FECHA:

ABRIL 2021

OBSERVACIONES:

NOMBRE DE ARCHIVO:
CN_ARQ_2021.dwg

No. PLANO:	DE:
13	13