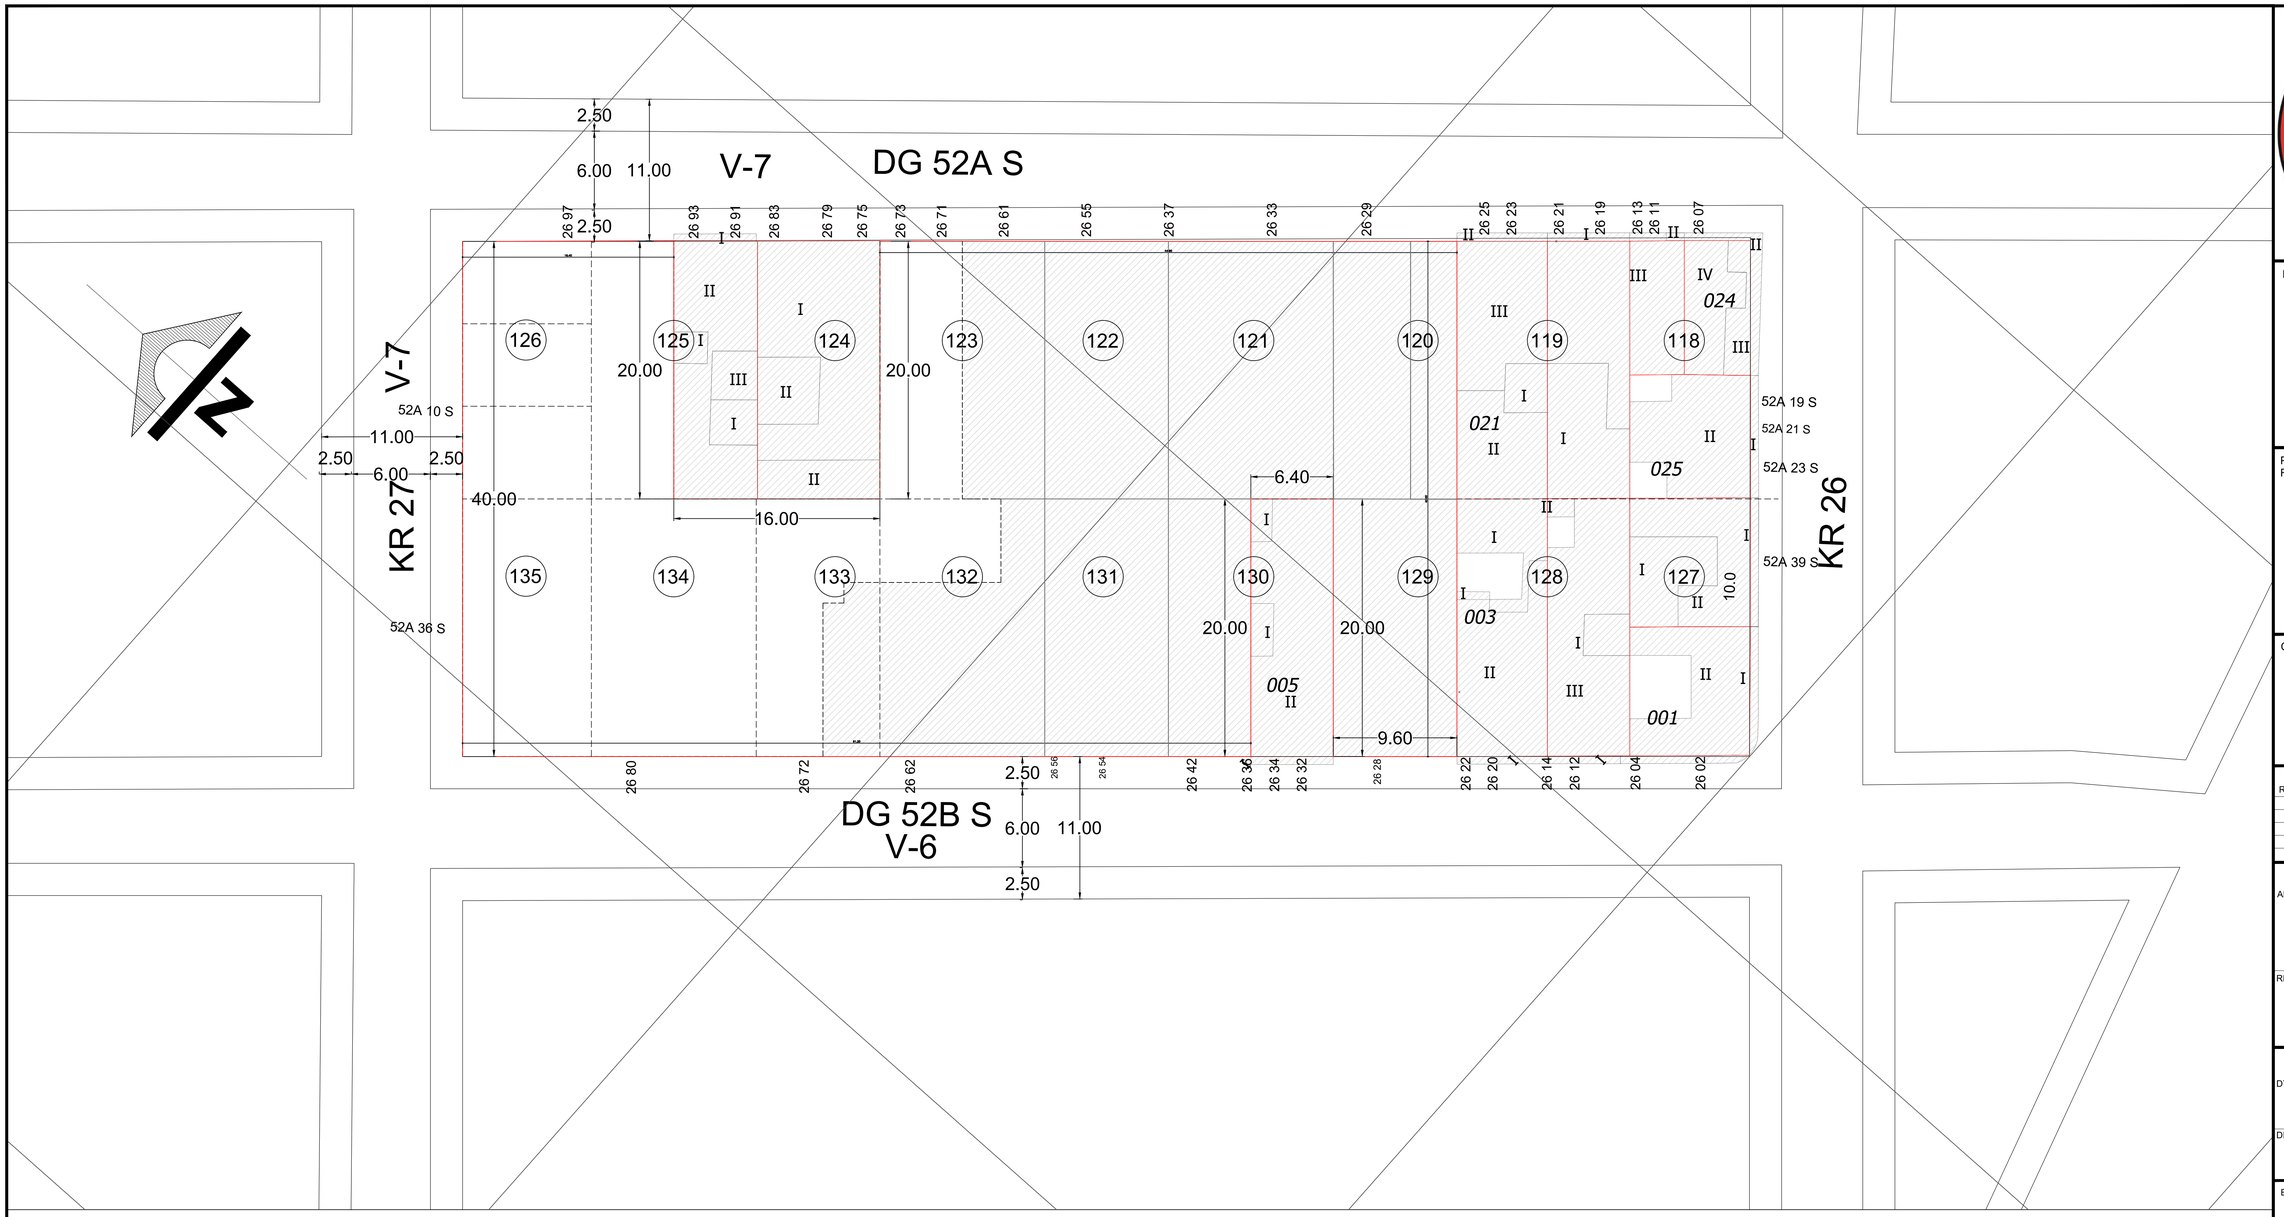



1 LOCALIZACIÓN
1 : 200

## CUADRO DE AREAS

| ÁREAS | M2 |
|---|---|
| Area del Lote | 1107,93 |
| Primer Piso | 658,60 |
| Segundo Piso | 943,42 |
| Tercer Piso | 911,44 |
| Cuarto Piso | 673,08 |
| Quinto Piso | 673,08 |
| Sexto Piso | 351,06 |
| Séptimo Piso | 229,05 |
| Areas Totales | 4.439,73 |

FUNDACION INSTITUTO TECNOLOGICO DEL SUR BOGOTA D. C.

PROYECTO:

CASA NOSTRA

BIENESTAR SOCIAL
UNIDAD DE PROTECCIÓN SOCIAL
ESCALA VECINAL

DIAGONAL 52B SUR # 26 - 80

PROPIETARIO Y/O
REPRESENTANTE LEGAL:

**JOSÉ DEL CARMEN CARRILLO ROMERO**
**Representante Legal I.T.D.S.**
C.C. No. 79.143.427 de Bogotá

CONTIENE:

LOCALIZACIÓN

**MODIFICACIONES:**

| REV. | MODIFICACIÓN | FECHA |
|---|---|---|
| A | VERSIÓN INICIAL | 04-2021 |

**APROBADO:**

APROBÓ:

RECTOR. JOSÉ DEL CARMEN CARRILLO ROMERO Pbro.

REVISÓ:

ADMINISTRADOR HOGAR. GUILLERMO ORJUELA

**COLABORADORES:**

DTO. ARQUITECTURA:

ARQ. EDGAR RICARDO DÁVILA A.

DIBUJO:

ARQ. DIEGO RODRIGUEZ

ESCALA:

1 : 200

FECHA:


ABRIL 2021

**OBSERVACIONES:**

NOMBRE DE ARCHIVO:

CN_ARQ_2021.dwg

| No. PLANO: | DE: |
|---|---|
| 1 | 13 |

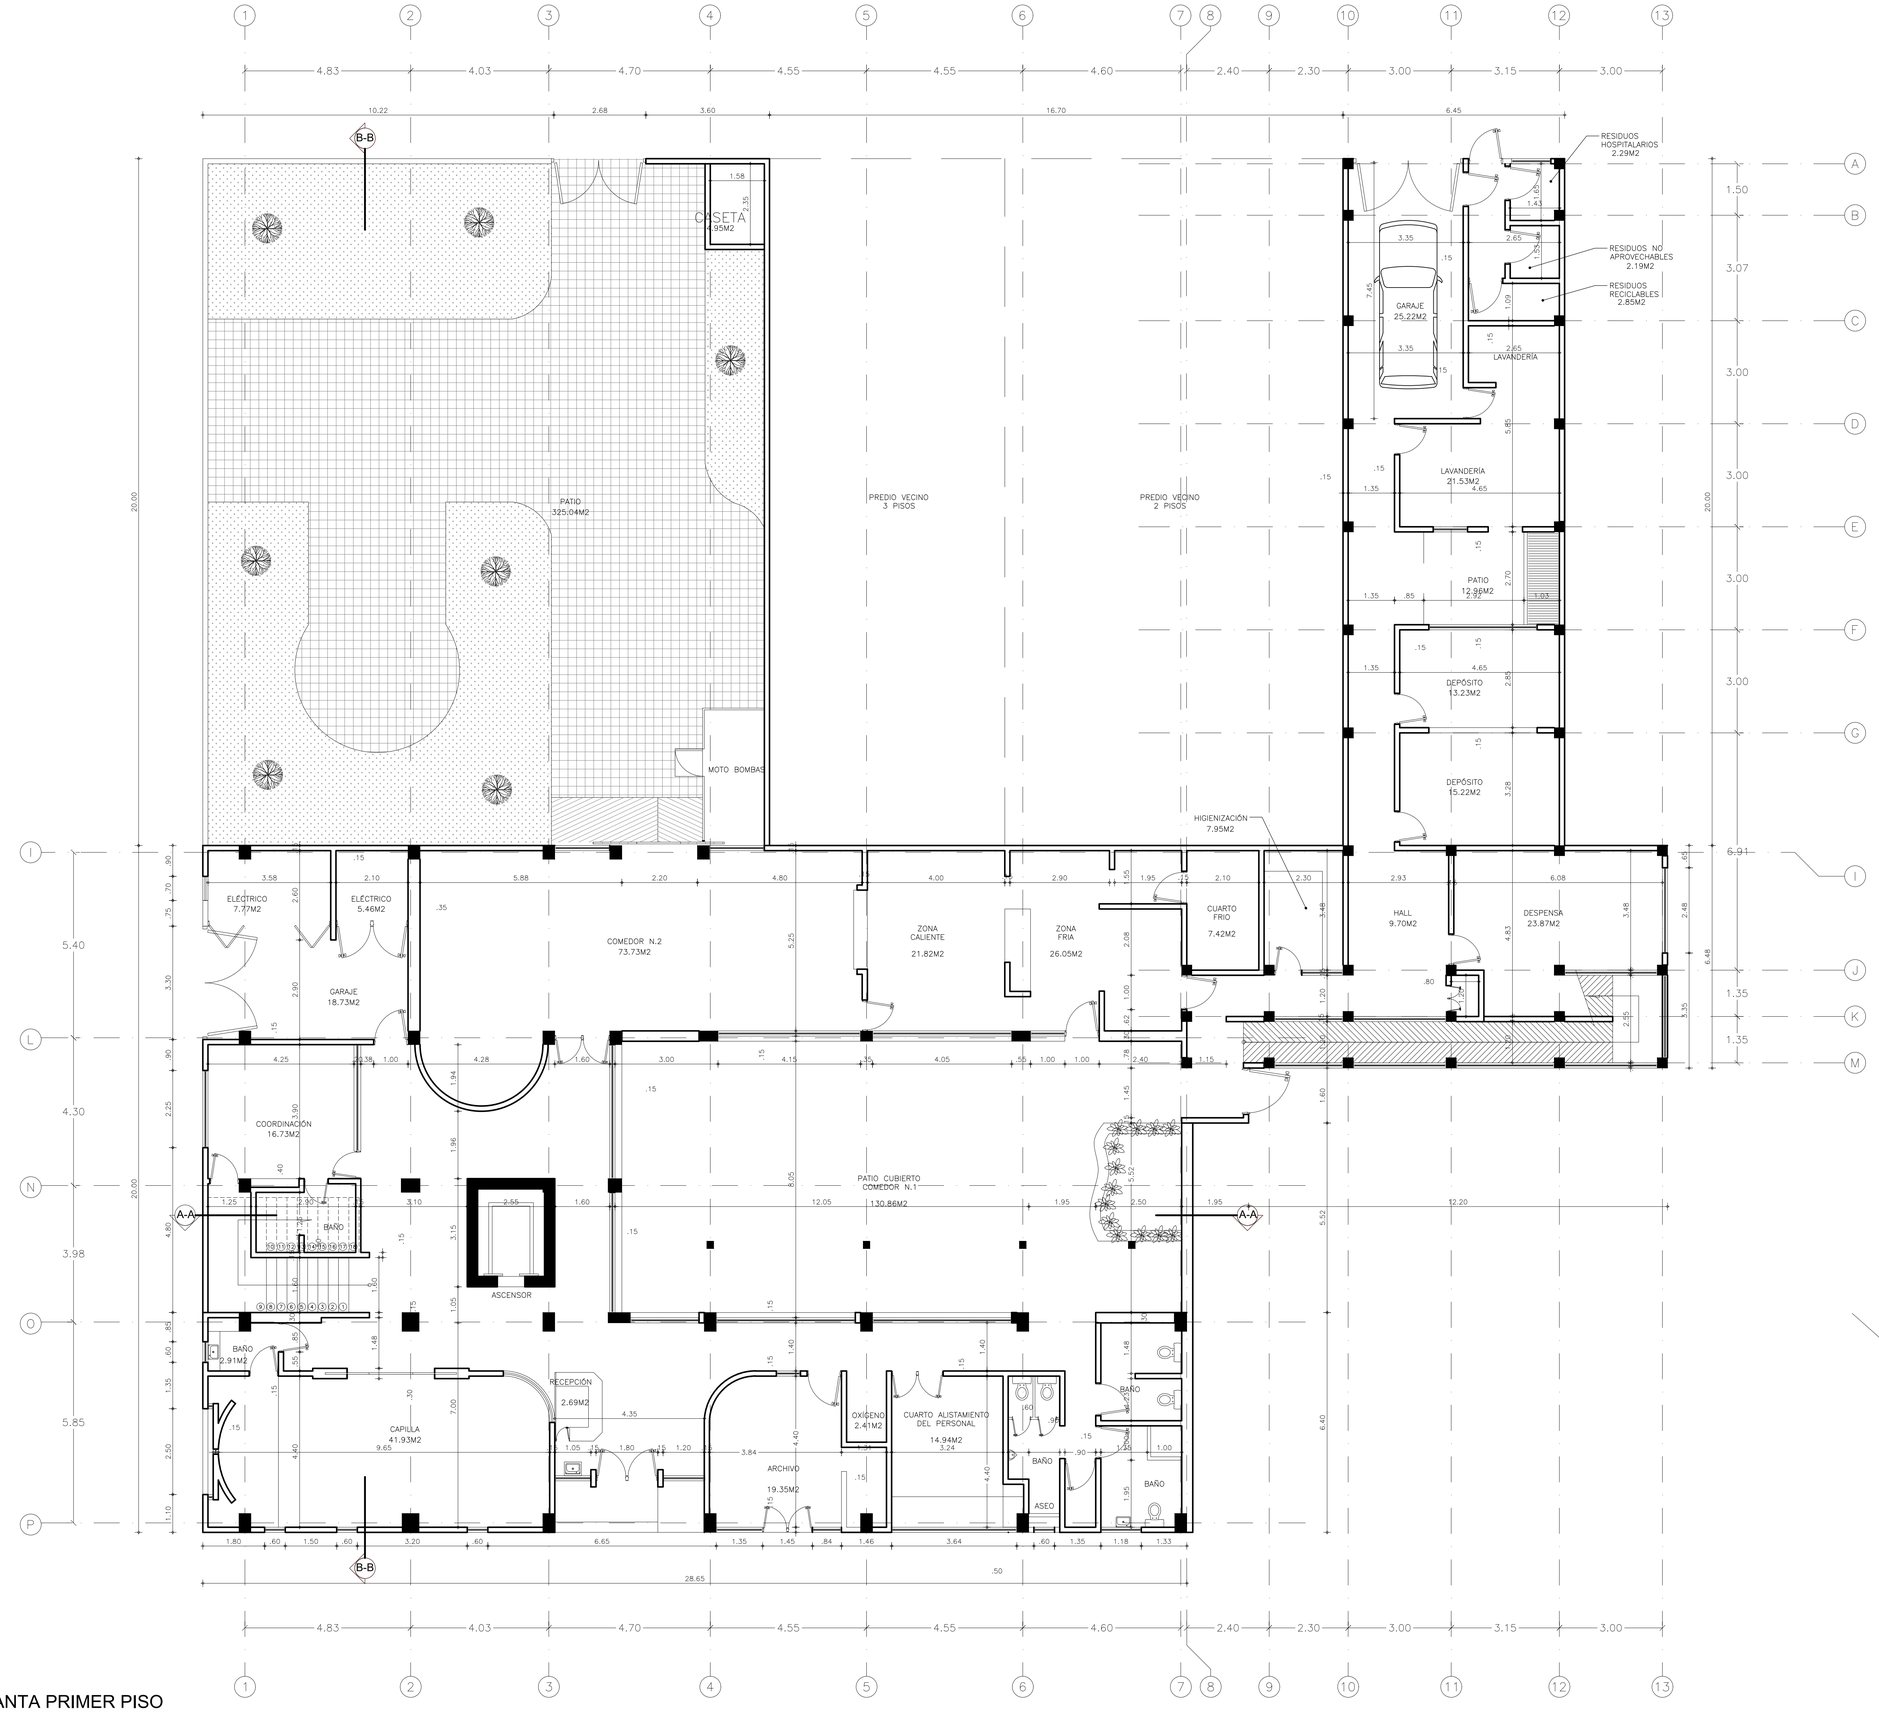


1 PLANTA PRIMER PISO

1 : 75

FUNDACION INSTITUTO TECNOLOGICO DEL SUR BOGOTA D. C.

PROYECTO:

CASA NOSTRA

BIENESTAR SOCIAL

UNIDAD DE PROTECCIÓN SOCIAL

ESCALA VECINAL

DIAGONAL 52B SUR # 26 - 80

PROPIETARIO Y/O
REPRESENTANTE LEGAL:

**JOSÉ DEL CARMEN CARRILLO ROMERO**
**Representante Legal I.T.D.S.**
C.C. No. 79.143.427 de Bogotá

CONTIENE:

PLANTA ARQUITECTÓNICA
PISO 1

**MODIFICACIONES:**

| REV. | MODIFICACIÓN | FECHA |
|---|---|---|
| A | ARQUITECTONICO | ABRIL-2021 |
| | | |
| | | |
| | | |
| | | |

**APROBADO:**

APROBÓ:

RECTOR. JOSÉ DEL CARMEN CARRILLO ROMERO Pbro.

REVISÓ:

ADMINISTRADOR HOGAR. GUILLERMO ORJUELA

**COLABORADORES:**

DTO. ARQUITECTURA:

ARQ. EDGAR RICARDO DÁVILA A.

DIBUJO:

ARQ. DIEGO RODRIGUEZ

ESCALA:

1:75

FECHA:


ABRIL 2021

**OBSERVACIONES:**

NOMBRE DE ARCHIVO:

CN_ARQ_2021.dwg

| No. PLANO: | DE: |
|---|---|
| 2 | 13 |

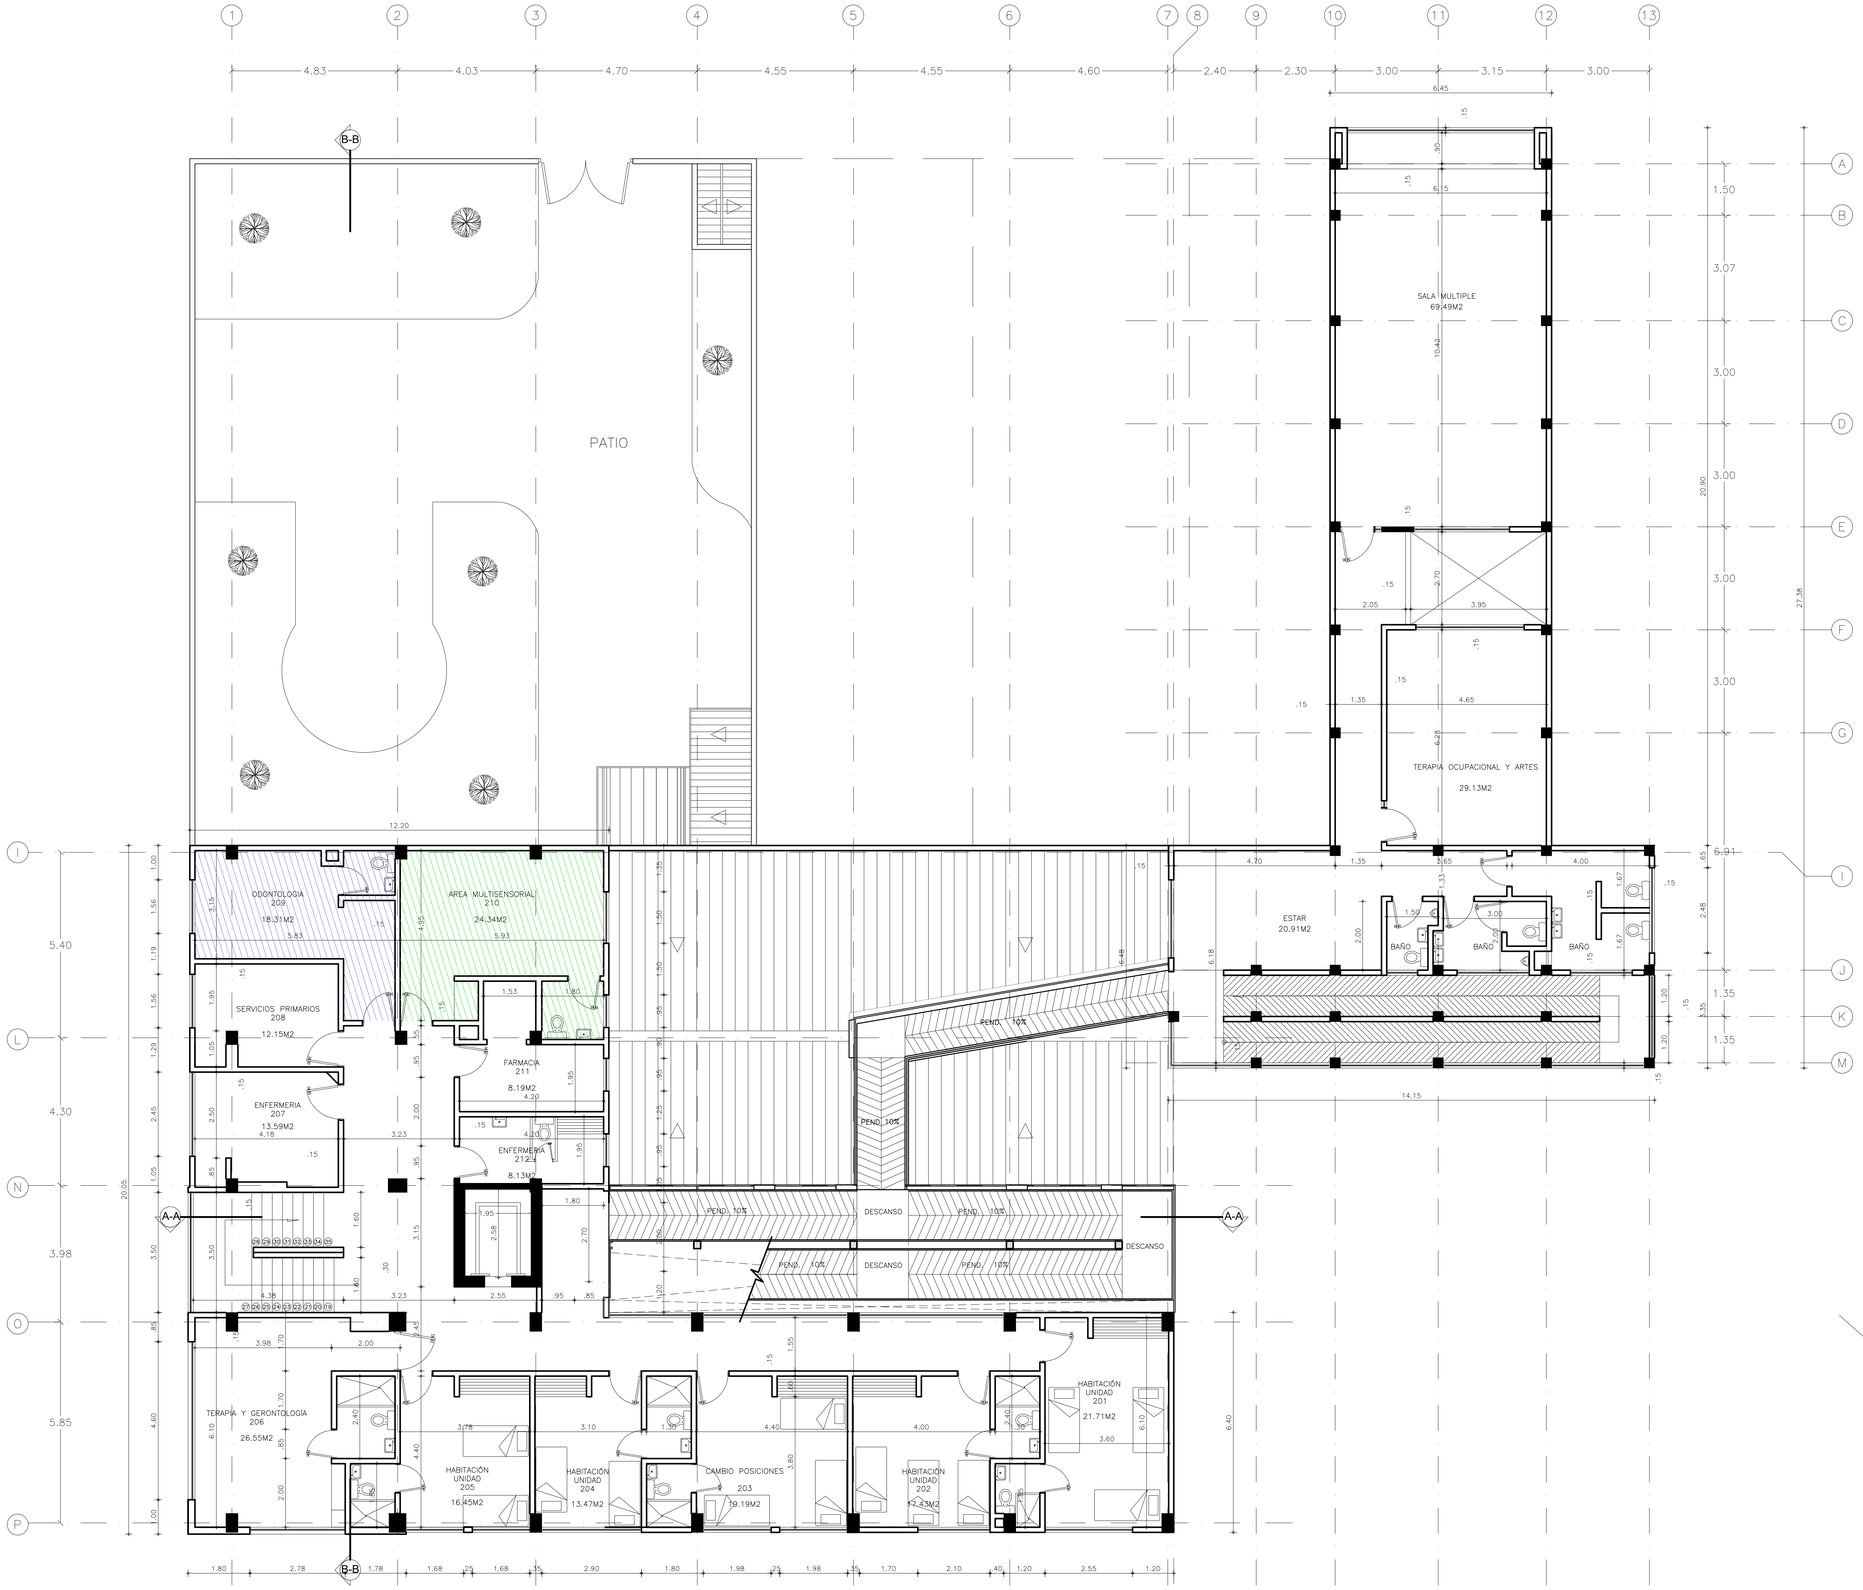


1 PLANTA SEGUNDO PISO
1 : 75

NO HACE PARTE DE LA PRESTACIÓN DEL HOGAR CASA NOSTRA

AREA MULTISENSORIAL ADICIONAL PODERABLE

FUNDACION INSTITUTO TECNOLOGICO DEL SUR
BOGOTA D. C.

PROYECTO:

CASA NOSTRA

BIENESTAR SOCIAL
UNIDAD DE PROTECCIÓN SOCIAL
ESCALA VECINAL

DIAGONAL 52B SUR # 26 - 80

PROPIETARIO Y/O
REPRESENTANTE LEGAL:

**JOSÉ DEL CARMEN CARRILLO ROMERO**
**Representante Legal I.T.D.S.**
C.C. No. 79.143.427 de Bogotá

CONTIENE:

PLANTA ARQUITECTÓNICA
PISO 2

**MODIFICACIONES:**

| REV. | MODIFICACIÓN | FECHA |
|---|---|---|
| A | VERSIÓN INICIAL | 03-02-20 |

**APROBADO:**

APROBÓ:

RECTOR. JOSÉ DEL CARMEN CARRILLO ROMERO Pbro.

REVISÓ:

ADMINISTRADOR HOGAR. GUILLERMO ORJUELA

**COLABORADORES:**

DTO. ARQUITECTURA:

ARQ. EDGAR RICARDO DÁVILA A.

DIBUJO:

ARQ. DIEGO RODRIGUEZ

ESCALA:

1:75


FECHA:

ABRIL 2021

**OBSERVACIONES:**

NOMBRE DE ARCHIVO:
CN_ARQ_2021.dwg

| No. PLANO: | DE: |
|---|---|
| 3 | 13 |

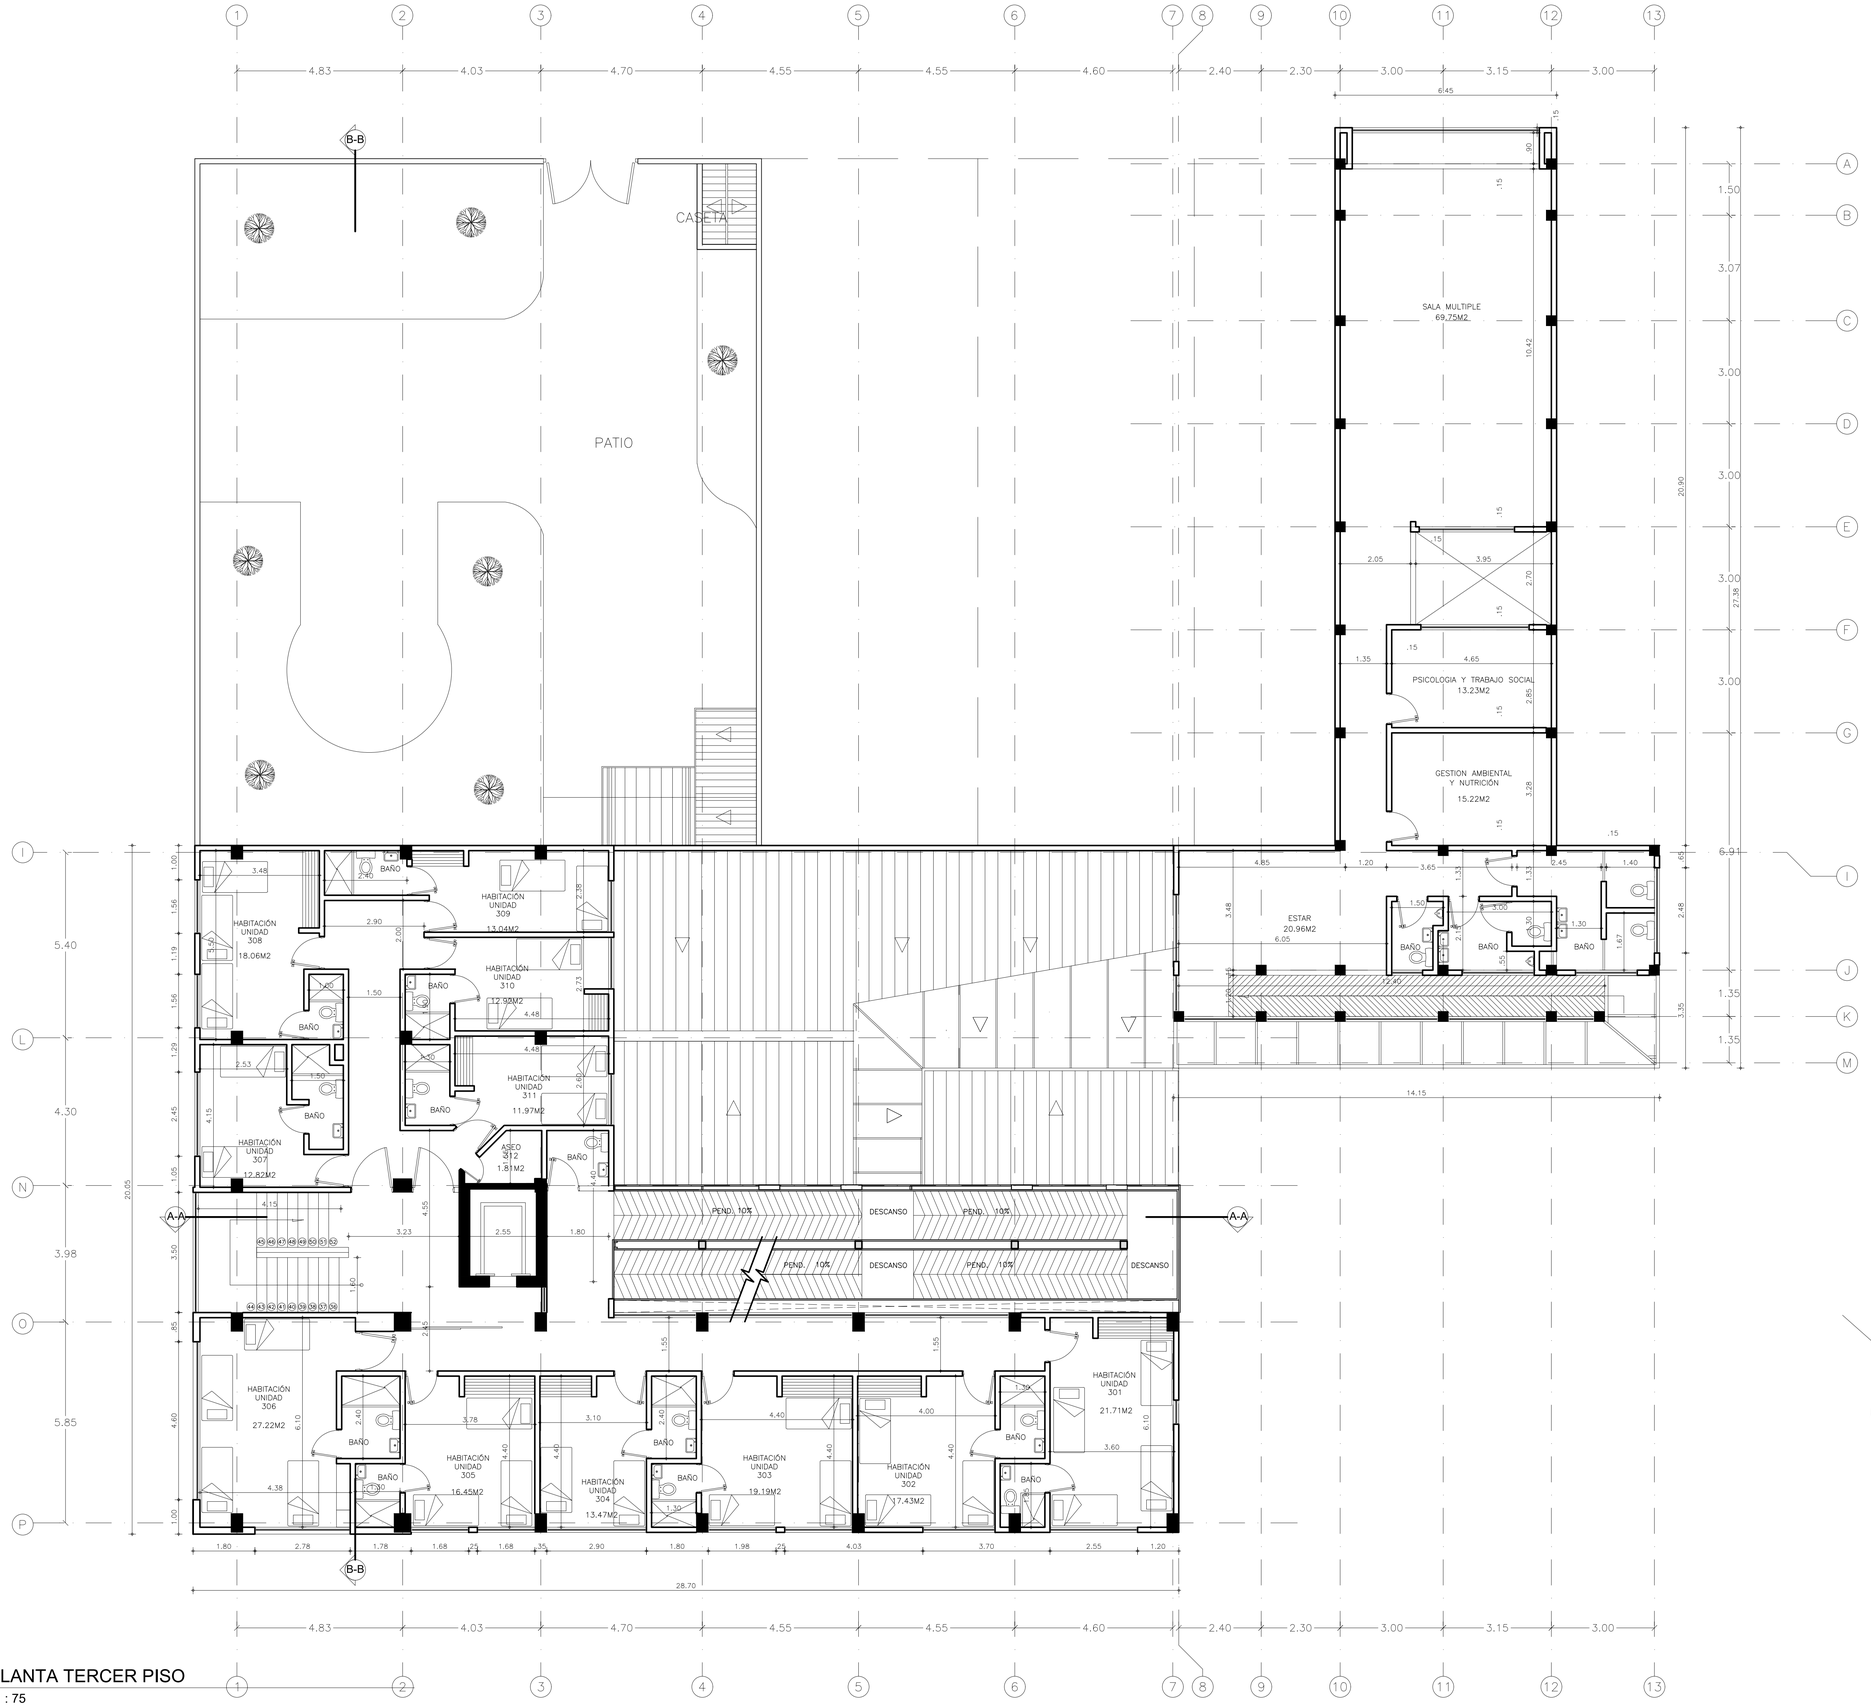


1 PLANTA TERCER PISO
1 : 75

FUNDACION INSTITUTO TECNOLOGICO DEL SUR
BOGOTA D. C.

PROYECTO:

CASA NOSTRA

BIENESTAR SOCIAL
UNIDAD DE PROTECCIÓN SOCIAL
ESCALA VECINAL

DIAGONAL 52B SUR # 26 - 80

PROPIETARIO Y/O
REPRESENTANTE LEGAL:

**JOSÉ DEL CARMEN CARRILLO ROMERO**
**Representante Legal I.T.D.S.**
C.C. No. 79.143.427 de Bogotá

CONTIENE:

PLANTA ARQUITECTÓNICA
PISO 3

**MODIFICACIONES:**

| REV. | MODIFICACIÓN | FECHA |
|---|---|---|
| A | VERSIÓN INICIAL | 03-02-20 |

**APROBADO:**

APROBÓ:

RECTOR. JOSÉ DEL CARMEN CARRILLO ROMERO Pbro.

REVISÓ:

ADMINISTRADOR HOGAR. GUILLERMO ORJUELA

**COLABORADORES:**

DTO. ARQUITECTURA:

ARQ. EDGAR RICARDO DÁVILA A.

DIBUJO:

ARQ. DIEGO RODRIGUEZ

ESCALA:

1:75


FECHA:

ABRIL 2021

**OBSERVACIONES:**

NOMBRE DE ARCHIVO:
CN_ARQ_2021.dwg

| No. PLANO: | DE: |
|---|---|
| 4 | 13 |

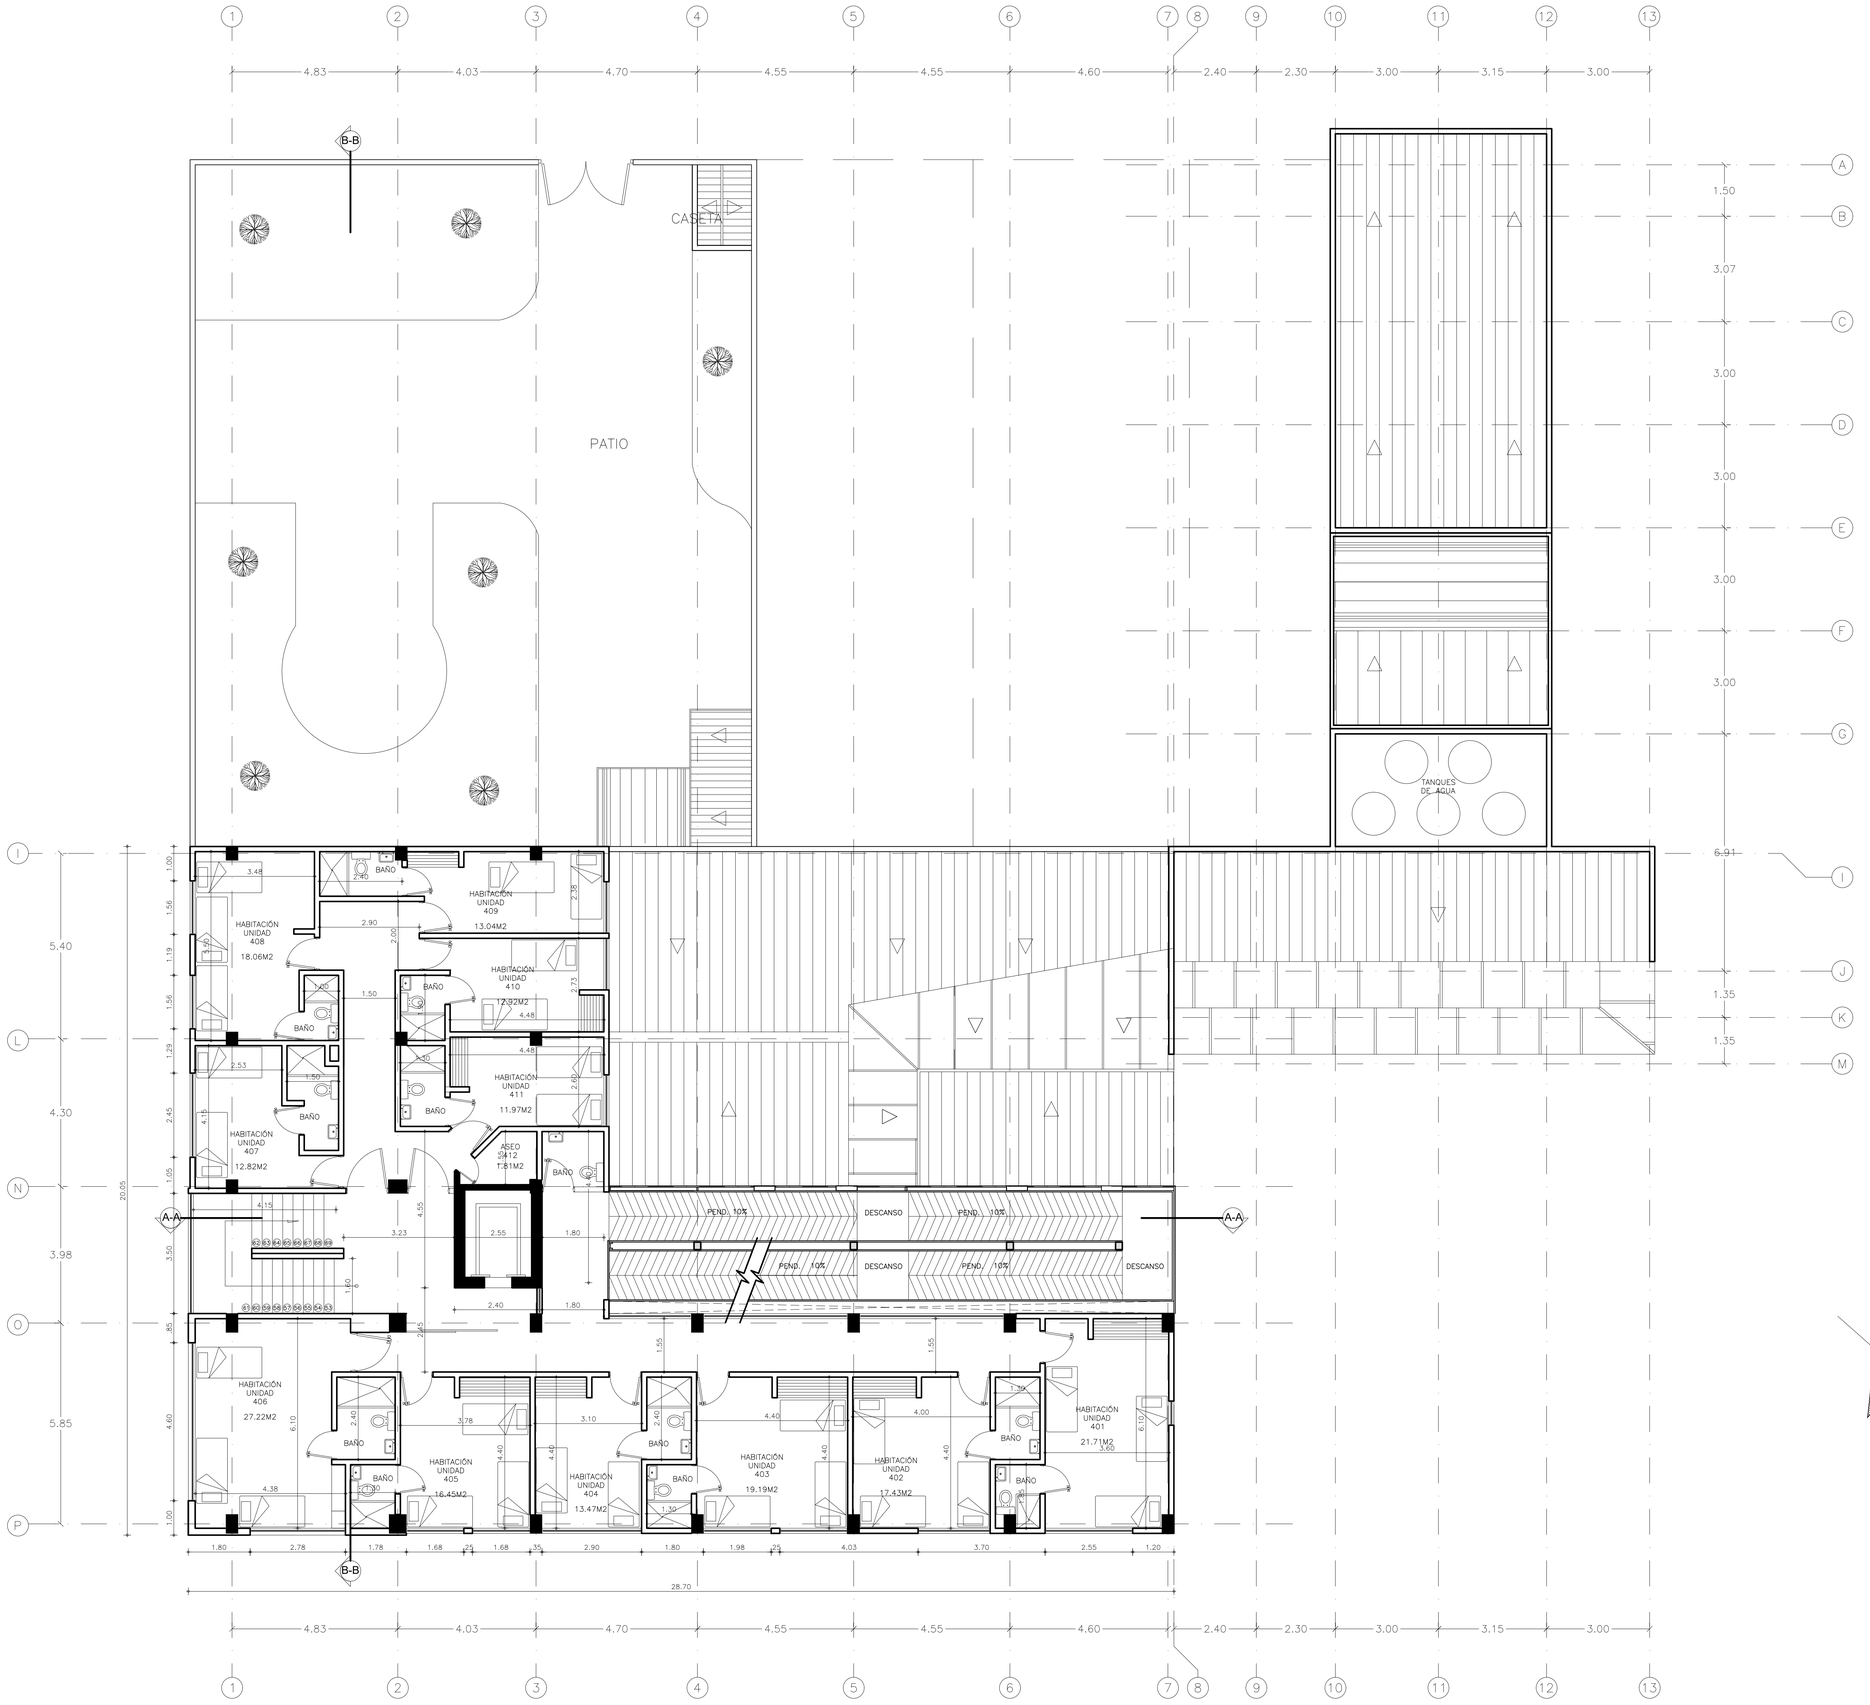


1 PLANTA CUARTO PISO
1 : 75

FUNDACION INSTITUTO TECNOLOGICO DEL SUR BOGOTA D. C.

PROYECTO:

CASA NOSTRA

BIENESTAR SOCIAL
UNIDAD DE PROTECCIÓN SOCIAL
ESCALA VECINAL

DIAGONAL 52B SUR # 26 - 80

PROPIETARIO Y/O
REPRESENTANTE LEGAL:

**JOSÉ DEL CARMEN CARRILLO ROMERO**
**Representante Legal I.T.D.S.**
C.C. No. 79.143.427 de Bogotá

CONTIENE:

PLANTA ARQUITECTÓNICA
PISO 4

**MODIFICACIONES:**

| REV. | MODIFICACIÓN | FECHA |
|---|---|---|
| A | VERSIÓN INICIAL | 03-02-20 |

**APROBADO:**

APROBÓ:

RECTOR. JOSÉ DEL CARMEN CARRILLO ROMERO Pbro.

REVISÓ:

ADMINISTRADOR HOGAR. GUILLERMO ORJUELA

**COLABORADORES:**

DTO. ARQUITECTURA:

ARQ. EDGAR RICARDO DÁVILA A.

DIBUJO:

ARQ. DIEGO RODRIGUEZ

ESCALA:

1:75


FECHA:

ABRIL 2021

**OBSERVACIONES:**

NOMBRE DE ARCHIVO:
CN_ARQ_2021.dwg

| No. PLANO: | DE: |
|---|---|
| 5 | 13 |

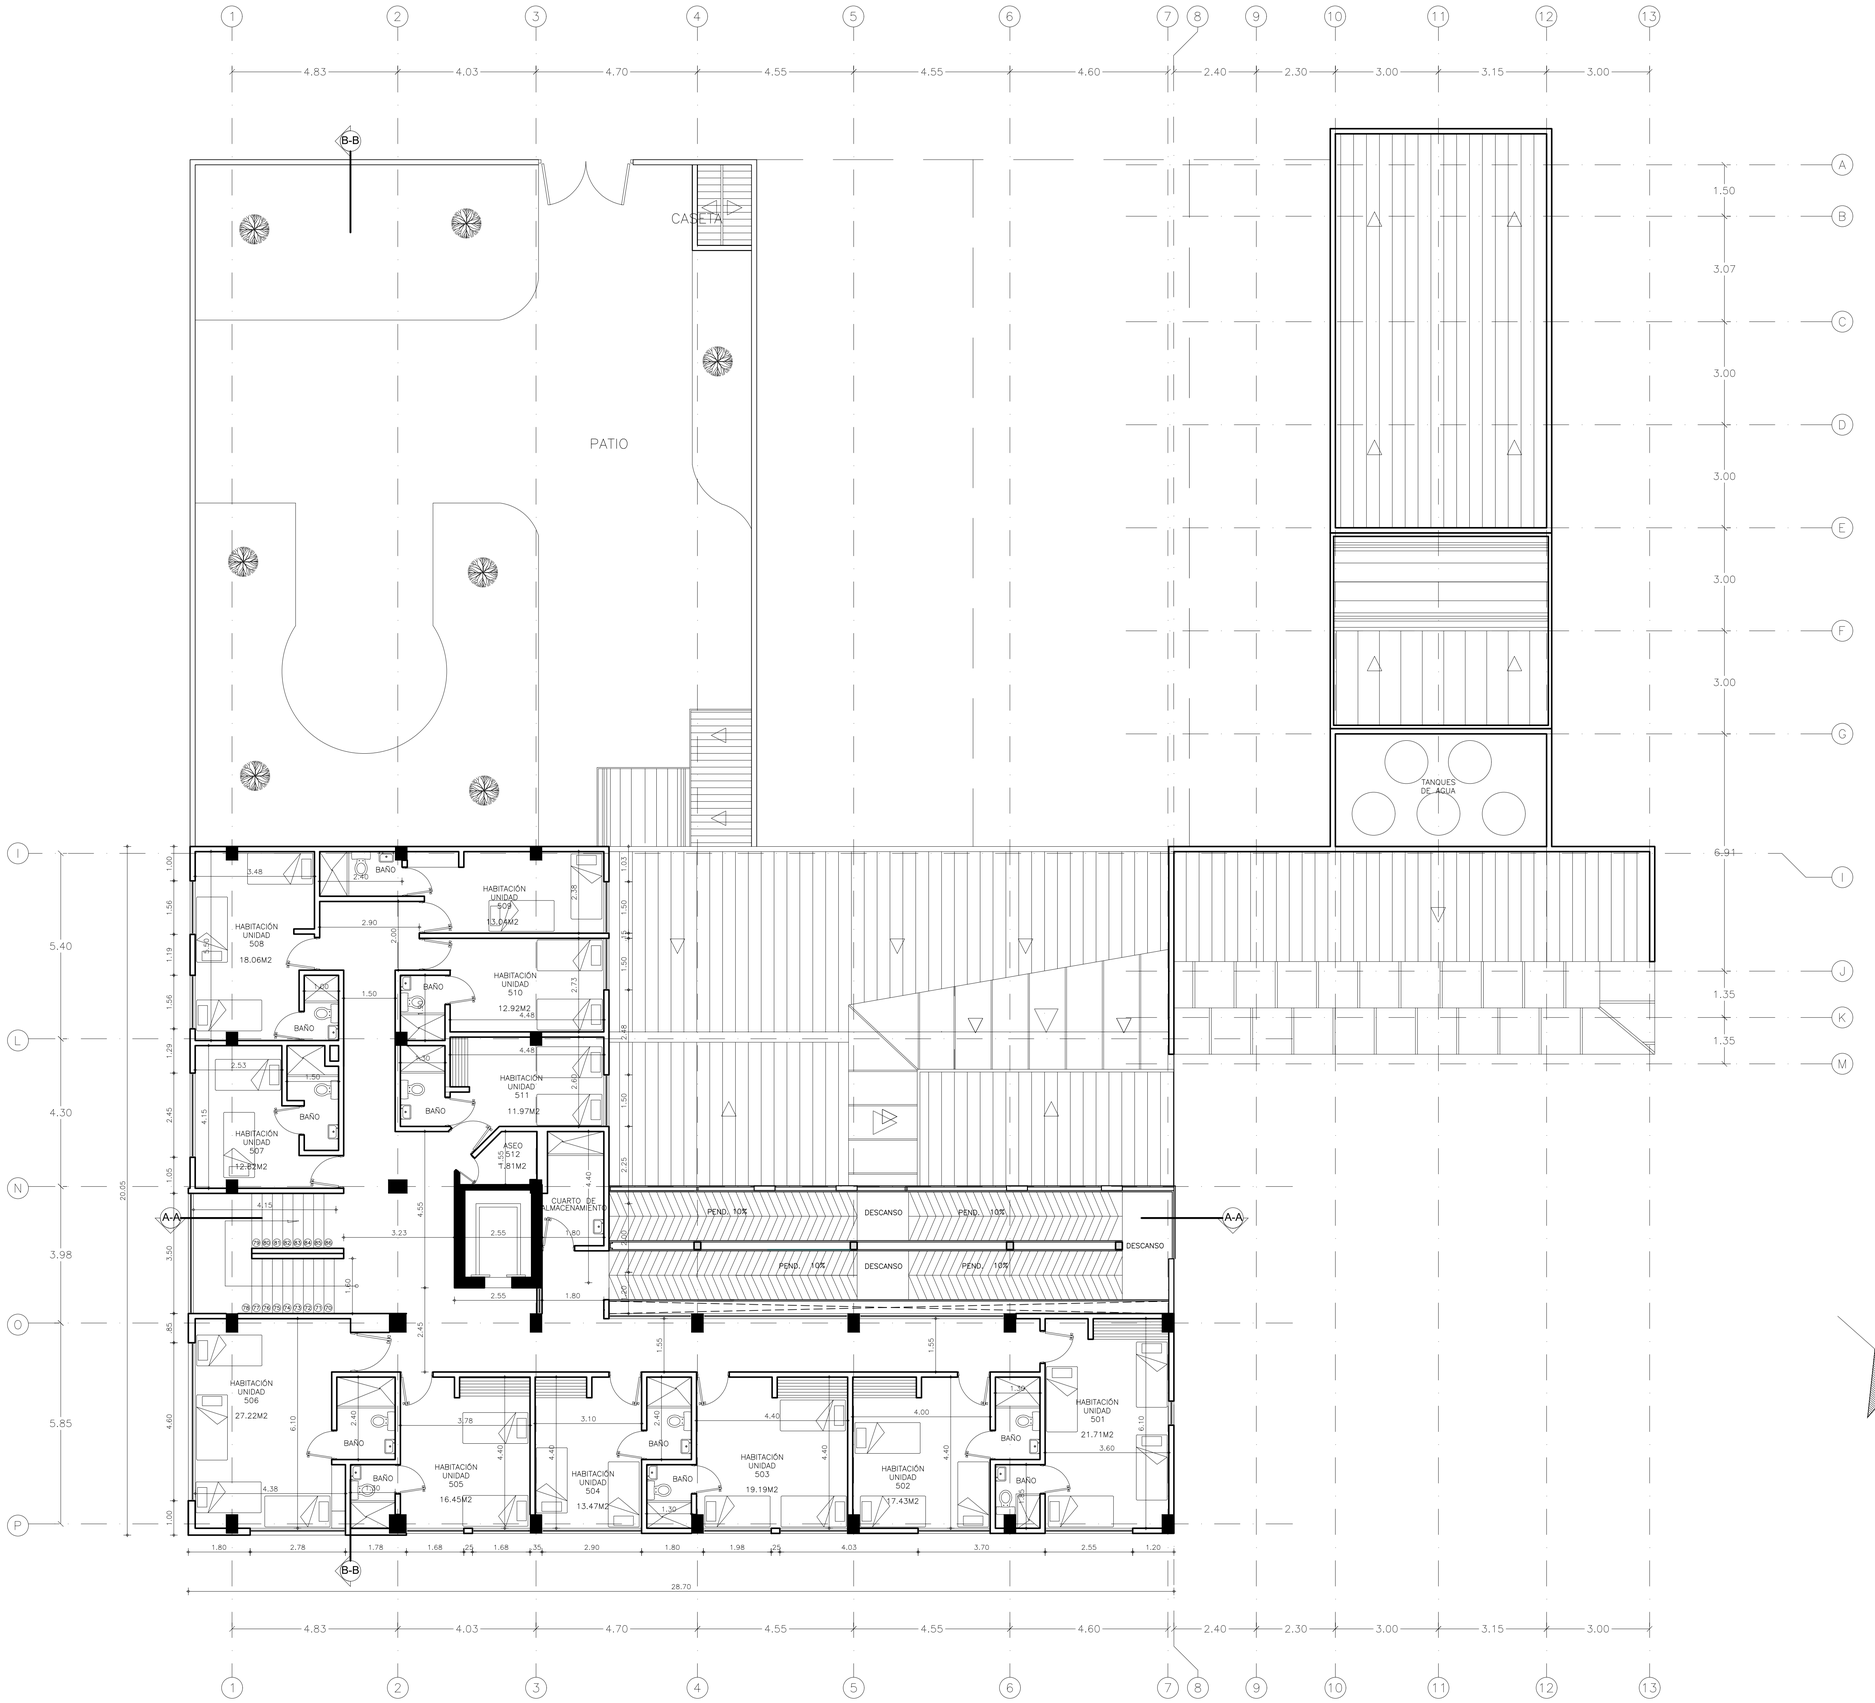


1 PLANTA QUINTO PISO
1 : 75

FUNDACION INSTITUTO TECNOLOGICO DEL SUR BOGOTA D. C.

PROYECTO:

CASA NOSTRA

BIENESTAR SOCIAL
UNIDAD DE PROTECCIÓN SOCIAL
ESCALA VECINAL

DIAGONAL 52B SUR # 26 - 80

PROPIETARIO Y/O
REPRESENTANTE LEGAL:

**JOSÉ DEL CARMEN CARRILLO ROMERO**
**Representante Legal I.T.D.S.**
C.C. No. 79.143.427 de Bogotá

CONTIENE:

PLANTA ARQUITECTÓNICA
PISO 5

**MODIFICACIONES:**

| REV. | MODIFICACIÓN | FECHA |
|---|---|---|
| A | VERSIÓN INICIAL | 03-02-20 |

**APROBADO:**

APROBÓ:

RECTOR. JOSÉ DEL CARMEN CARRILLO ROMERO Pbro.

REVISÓ:

ADMINISTRADOR HOGAR. GUILLERMO ORJUELA

**COLABORADORES:**

DTO. ARQUITECTURA:

ARQ. EDGAR RICARDO DÁVILA A.

DIBUJO:

ARQ. DIEGO RODRIGUEZ

ESCALA:

1:75


FECHA:

ABRIL 2021

**OBSERVACIONES:**

NOMBRE DE ARCHIVO:
CN_ARQ_2021.dwg

| No. PLANO: | DE: |
|---|---|
| 6 | 13 |

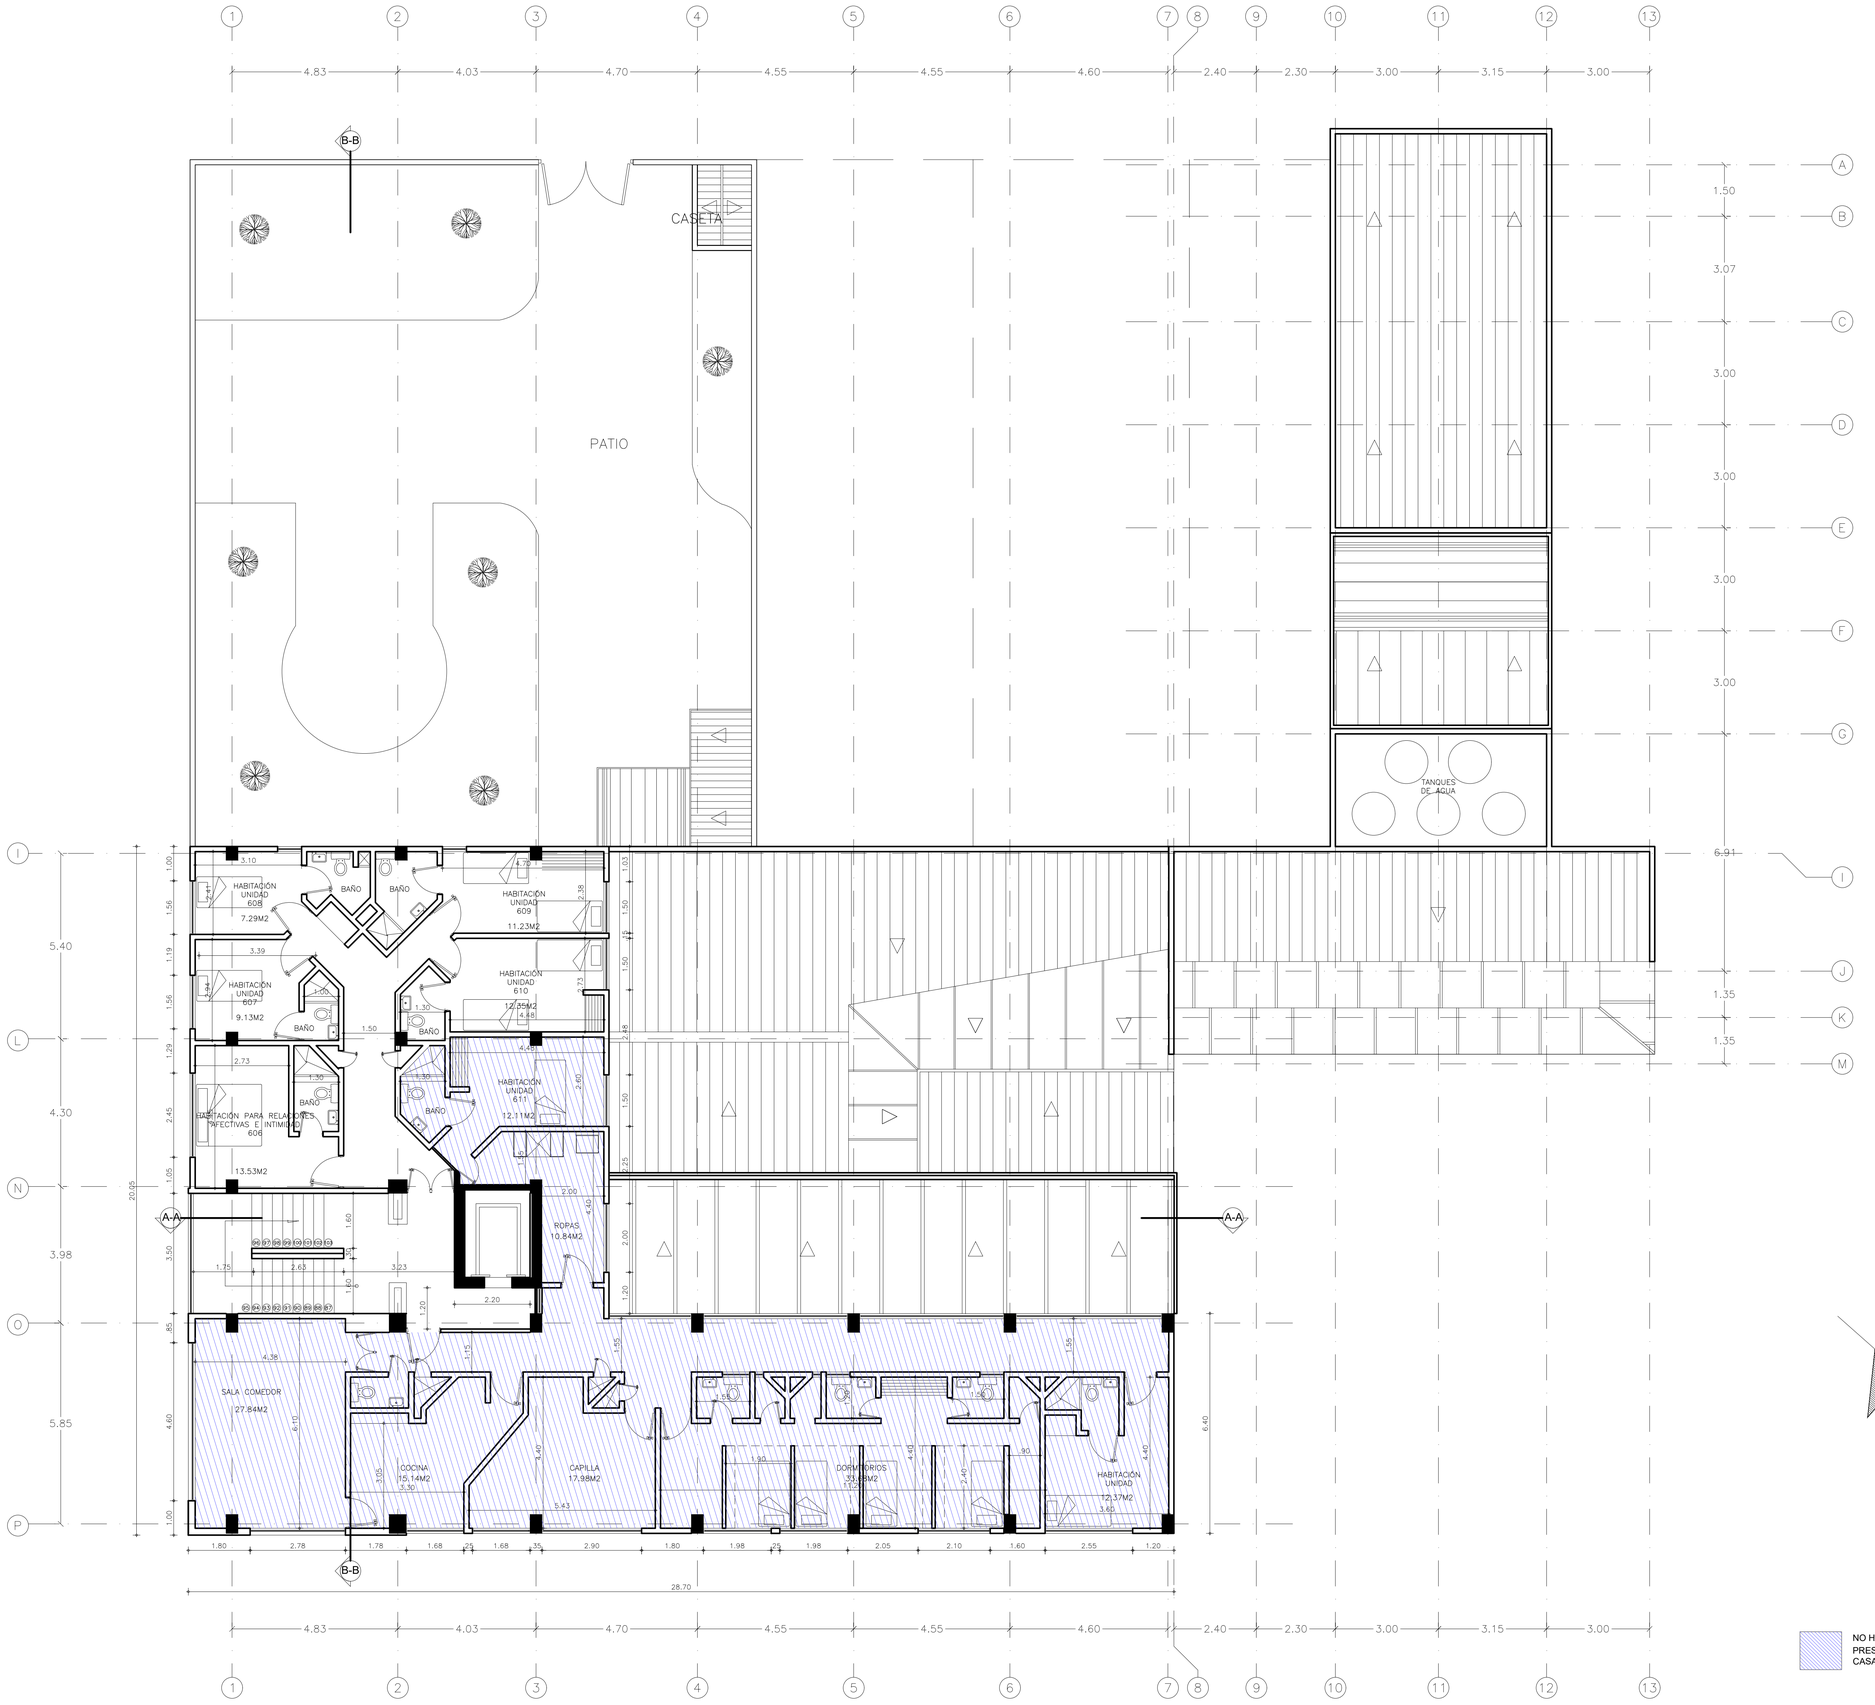


1 PLANTA SEXTO PISO
1 : 75

NO HACE PARTE DE LA PRESTACIÓN DEL HOGAR CASA NOSTRA

FUNDACION INSTITUTO TECNOLOGICO DEL SUR BOGOTA D. C.

PROYECTO:

CASA NOSTRA

BIENESTAR SOCIAL
UNIDAD DE PROTECCIÓN SOCIAL
ESCALA VECINAL

DIAGONAL 52B SUR # 26 - 80

PROPIETARIO Y/O
REPRESENTANTE LEGAL:

**JOSÉ DEL CARMEN CARRILLO ROMERO**
**Representante Legal I.T.D.S.**
C.C. No. 79.143.427 de Bogotá

CONTIENE:

PLANTA ARQUITECTÓNICA
PISO 6
CASA NOSTRA

**MODIFICACIONES:**

| REV. | MODIFICACIÓN | FECHA |
|---|---|---|
| A | VERSIÓN INICIAL | 03-02-20 |

**APROBADO:**

APROBÓ:

RECTOR. JOSÉ DEL CARMEN CARRILLO ROMERO Pbro.

REVISÓ:

ADMINISTRADOR HOGAR. GUILLERMO ORJUELA

**COLABORADORES:**

DTO. ARQUITECTURA:

ARQ. EDGAR RICARDO DÁVILA A.

DIBUJO:

ARQ. DIEGO RODRIGUEZ

ESCALA:

1:75


FECHA:

ABRIL 2021

**OBSERVACIONES:**

NOMBRE DE ARCHIVO:
CN_ARQ_2021.dwg

| No. PLANO: | DE: |
|---|---|
| 7 | 13 |

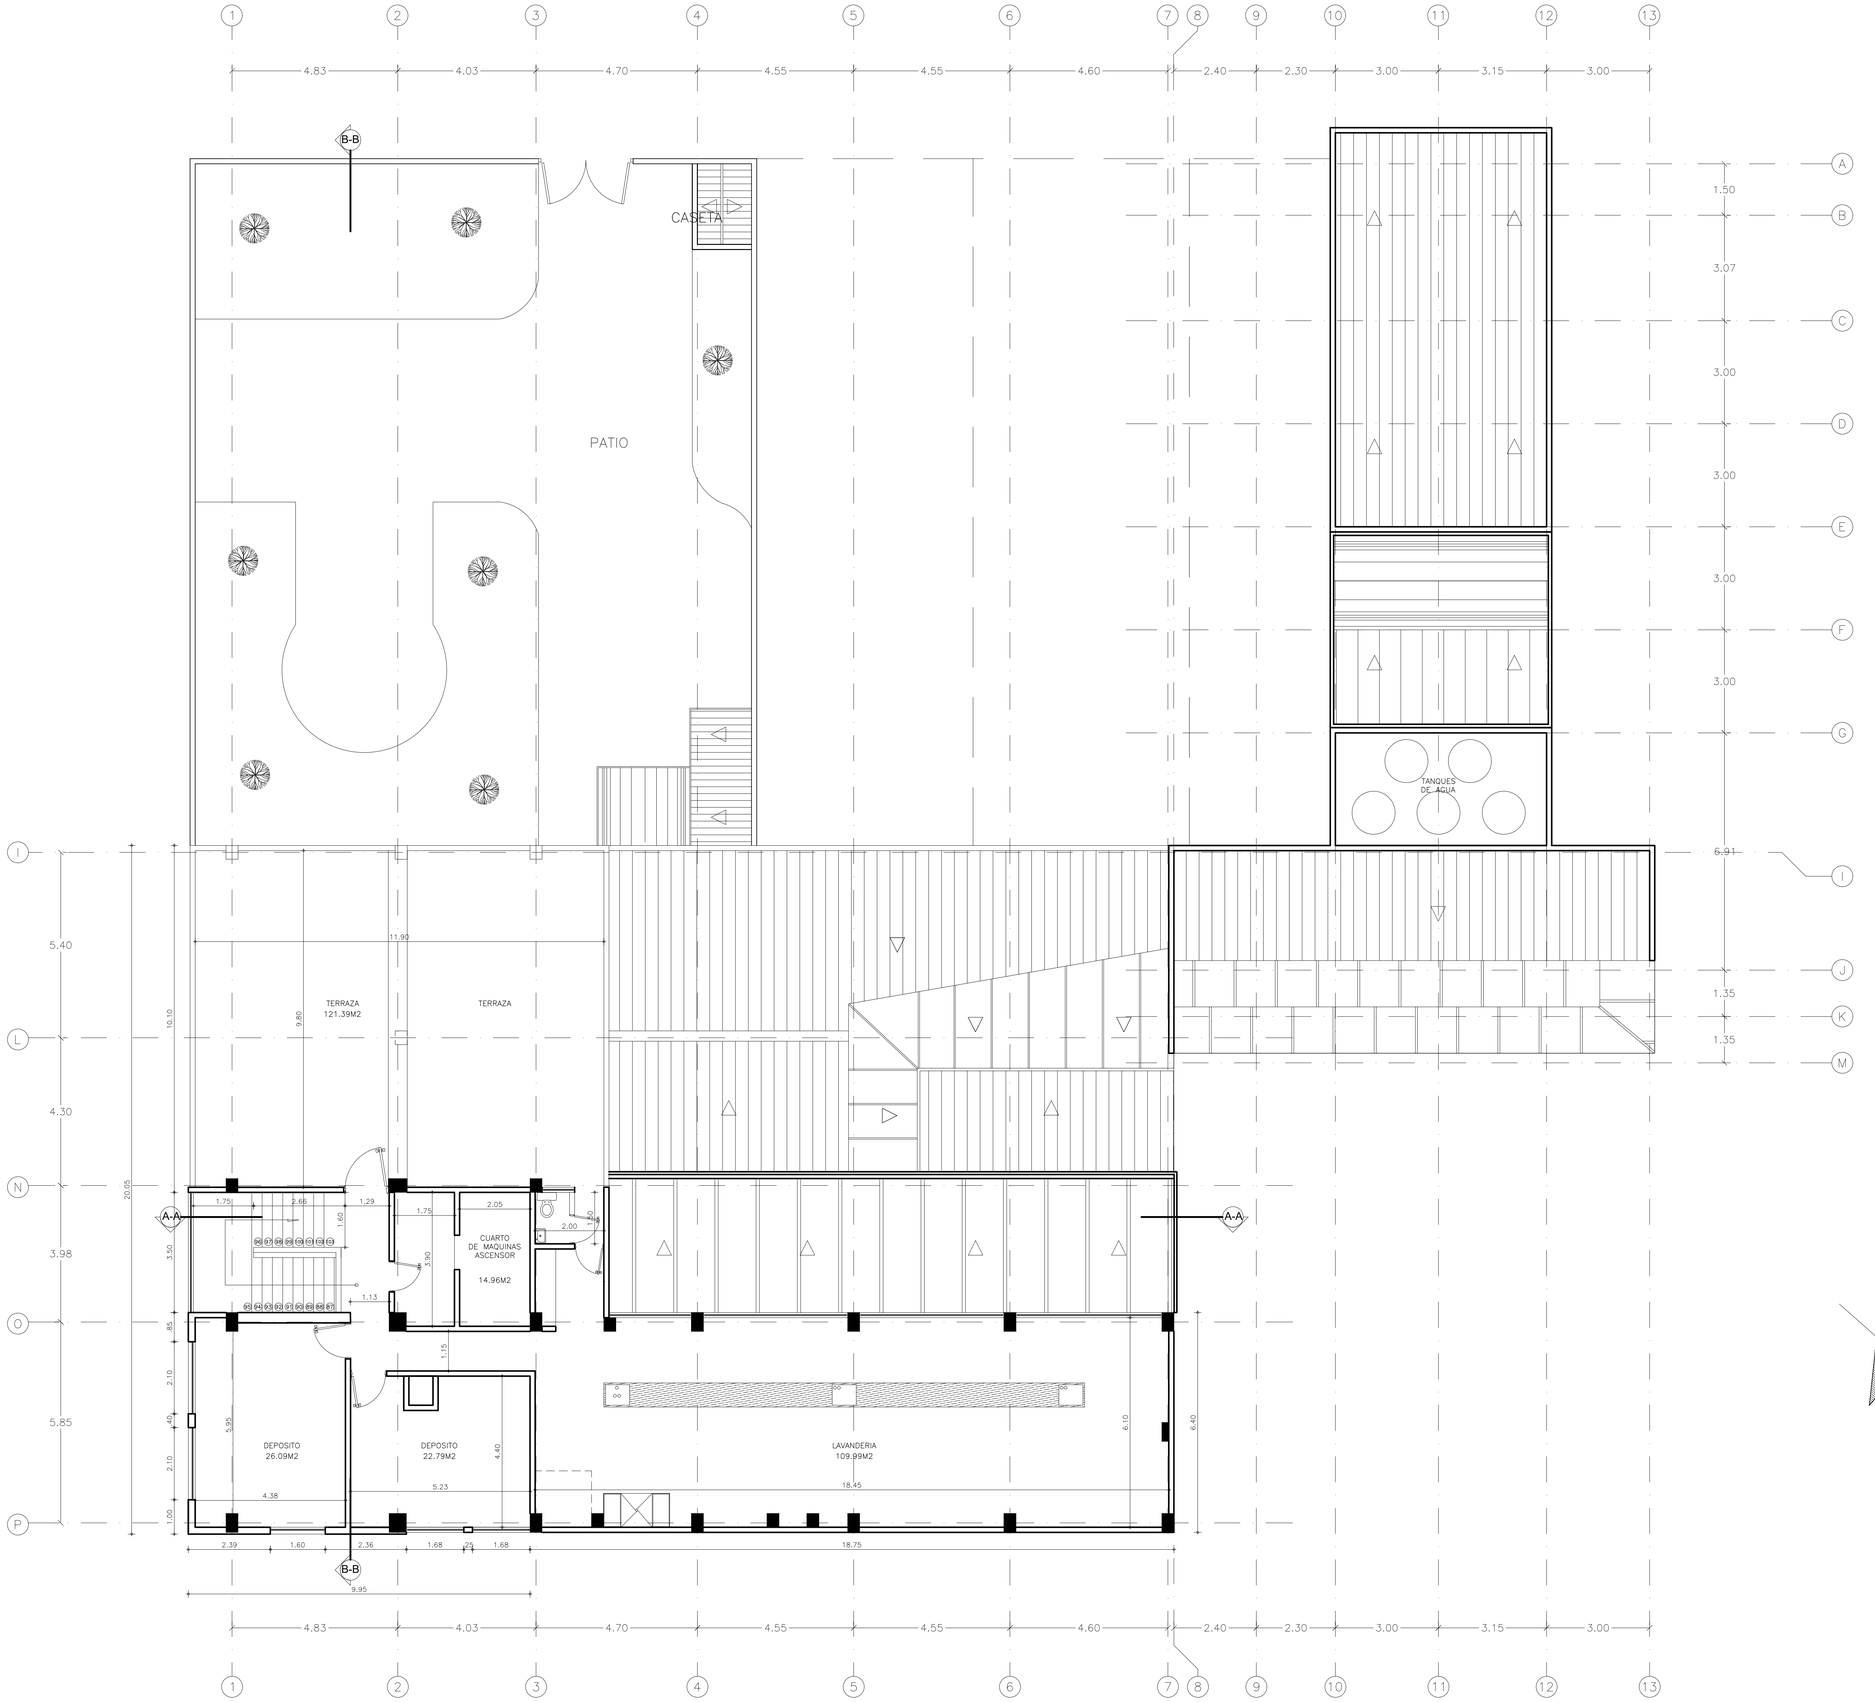


1 PLANTA SEPTIMO PISO

1 : 75

FUNDACION INSTITUTO TECNOLOGICO DEL SUR BOGOTA D. C.

PROYECTO:

CASA NOSTRA

BIENESTAR SOCIAL

UNIDAD DE PROTECCIÓN SOCIAL

ESCALA VECINAL

DIAGONAL 52B SUR # 26 - 80

PROPIETARIO Y/O
REPRESENTANTE LEGAL:

**JOSÉ DEL CARMEN CARRILLO ROMERO**
**Representante Legal I.T.D.S.**
C.C. No. 79.143.427 de Bogotá

CONTIENE:

PLANTA ARQUITECTÓNICA
PISO 7

**MODIFICACIONES:**

| REV. | MODIFICACIÓN | FECHA |
|---|---|---|
| A | VERSIÓN INICIAL | 03-02-20 |

**APROBADO:**

APROBÓ:

RECTOR. JOSÉ DEL CARMEN CARRILLO ROMERO Pbro.

REVISÓ:

ADMINISTRADOR HOGAR. GUILLERMO ORJUELA

**COLABORADORES:**

DTO. ARQUITECTURA:

ARQ. EDGAR RICARDO DÁVILA A.

DIBUJO:

ARQ. DIEGO RODRIGUEZ

ESCALA:

1:75

FECHA:

ABRIL 2021

**OBSERVACIONES:**

NOMBRE DE ARCHIVO:


CN_ARQ_2021.dwg

| No. PLANO: | DE: |
|---|---|
| 8 | 13 |




1 **FACHADA PRINCIPAL 52 B SUR**

1 : 75

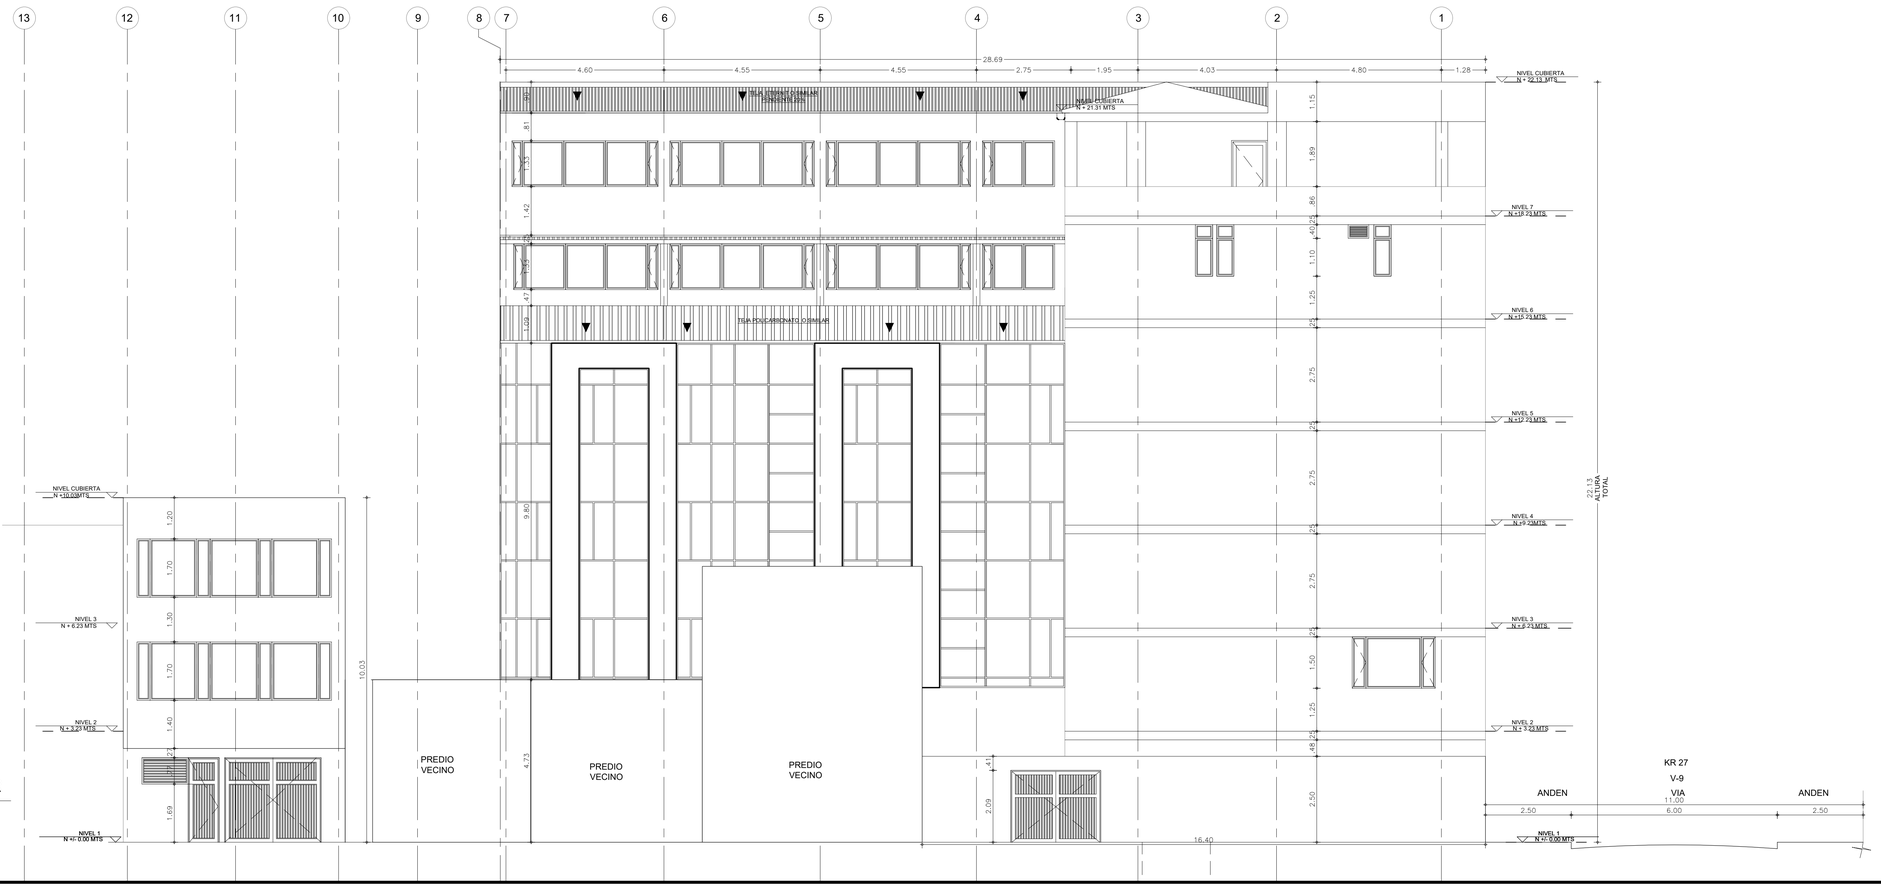


2 **FACHADA ORIENTE DIAG. 52 A SUR**

1 : 75

FUNDACION INSTITUTO TECNOLOGICO DEL SUR
BOGOTA D. C.

PROYECTO:

CASA NOSTRA

BIENESTAR SOCIAL

UNIDAD DE PROTECCIÓN SOCIAL

ESCALA VECINAL

DIAGONAL 52B SUR # 26 - 80

PROPIETARIO Y/O
REPRESENTANTE LEGAL:

**JOSÉ DEL CARMEN CARRILLO ROMERO**
**Representante Legal I.T.D.S.**
C.C. No. 79.143.427 de Bogotá

CONTIENE:

FACHADAS

**MODIFICACIONES:**

| REV. | MODIFICACIÓN | FECHA |
|---|---|---|
| A | VERSIÓN INICIAL | 03-02-20 |
| | | |
| | | |
| | | |
| | | |

**APROBADO:**

APROBÓ:

RECTOR. JOSÉ DEL CARMEN CARRILLO ROMERO Pbro.

REVISÓ:

ADMINISTRADOR HOGAR. GUILLERMO ORJUELA

**COLABORADORES:**

DTO. ARQUITECTURA:

ARQ. EDGAR RICARDO DÁVILA A.

DIBUJO:

ARQ. DIEGO RODRIGUEZ

ESCALA:

1:75


FECHA:

ABRIL 2021

**OBSERVACIONES:**

NOMBRE DE ARCHIVO:
CN_ARQ_2021.dwg

| No. PLANO: | DE: |
|---|---|
| 9 | 13 |

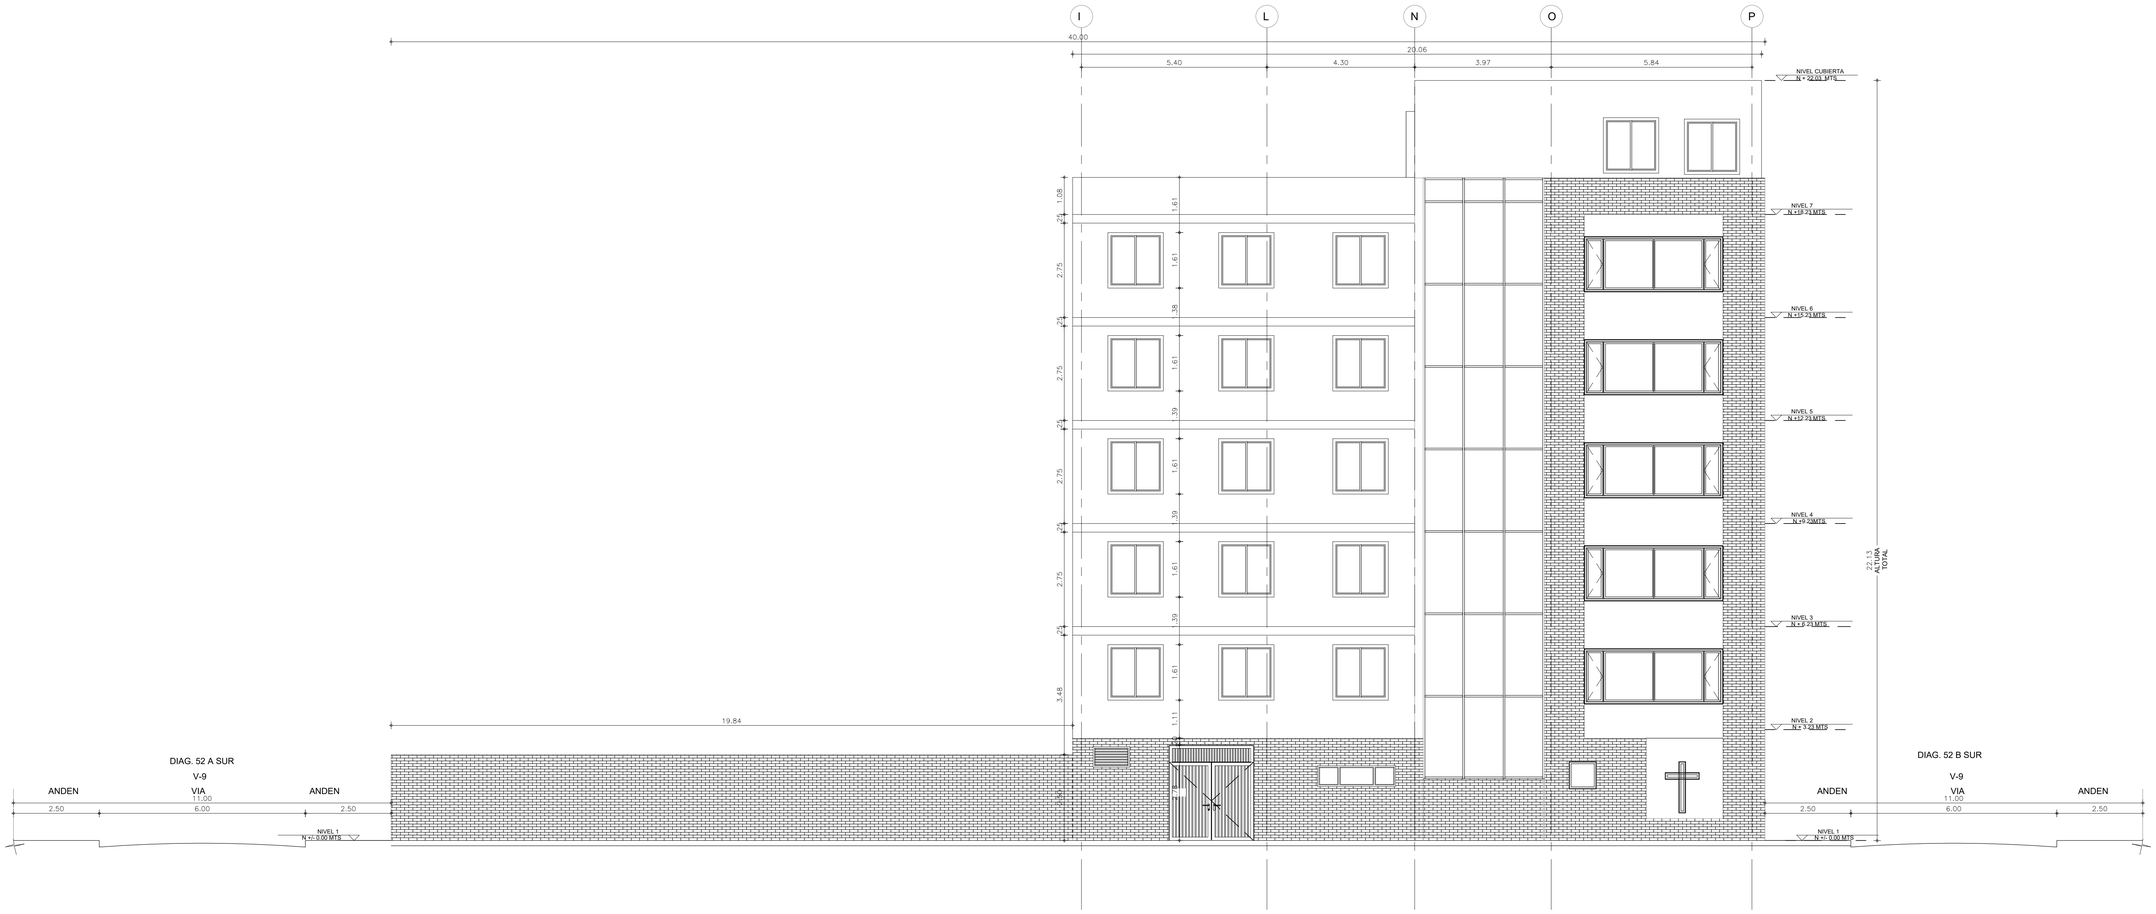


## 1 FACHADA NORTE CARRERA 27

1 : 75

FUNDACION INSTITUTO TECNOLOGICO DEL SUR
BOGOTA D. C.

PROYECTO:

CASA NOSTRA

BIENESTAR SOCIAL

UNIDAD DE PROTECCIÓN SOCIAL

ESCALA VECINAL

DIAGONAL 52B SUR # 26 - 80

PROPIETARIO Y/O
REPRESENTANTE LEGAL:

**JOSÉ DEL CARMEN CARRILLO ROMERO**
**Representante Legal I.T.D.S.**
C.C. No. 79.143.427 de Bogotá

CONTIENE:

FACHADA

**MODIFICACIONES:**

| REV. | MODIFICACIÓN | FECHA |
|---|---|---|
| A | VERSIÓN INICIAL | 03-02-20 |
| | | |
| | | |
| | | |
| | | |

**APROBADO:**

APROBÓ:

RECTOR. JOSÉ DEL CARMEN CARRILLO ROMERO Pbro.

REVISÓ:

ADMINISTRADOR HOGAR. GUILLERMO ORJUELA

**COLABORADORES:**

DTO. ARQUITECTURA:

ARQ. EDGAR RICARDO DÁVILA A.

DIBUJO:

ARQ. DIEGO RODRIGUEZ

ESCALA:

1:75


FECHA:

ABRIL 2021

**OBSERVACIONES:**

NOMBRE DE ARCHIVO:
CN_ARQ_2021.dwg

| No. PLANO: | DE: |
|---|---|
| 10 | 13 |

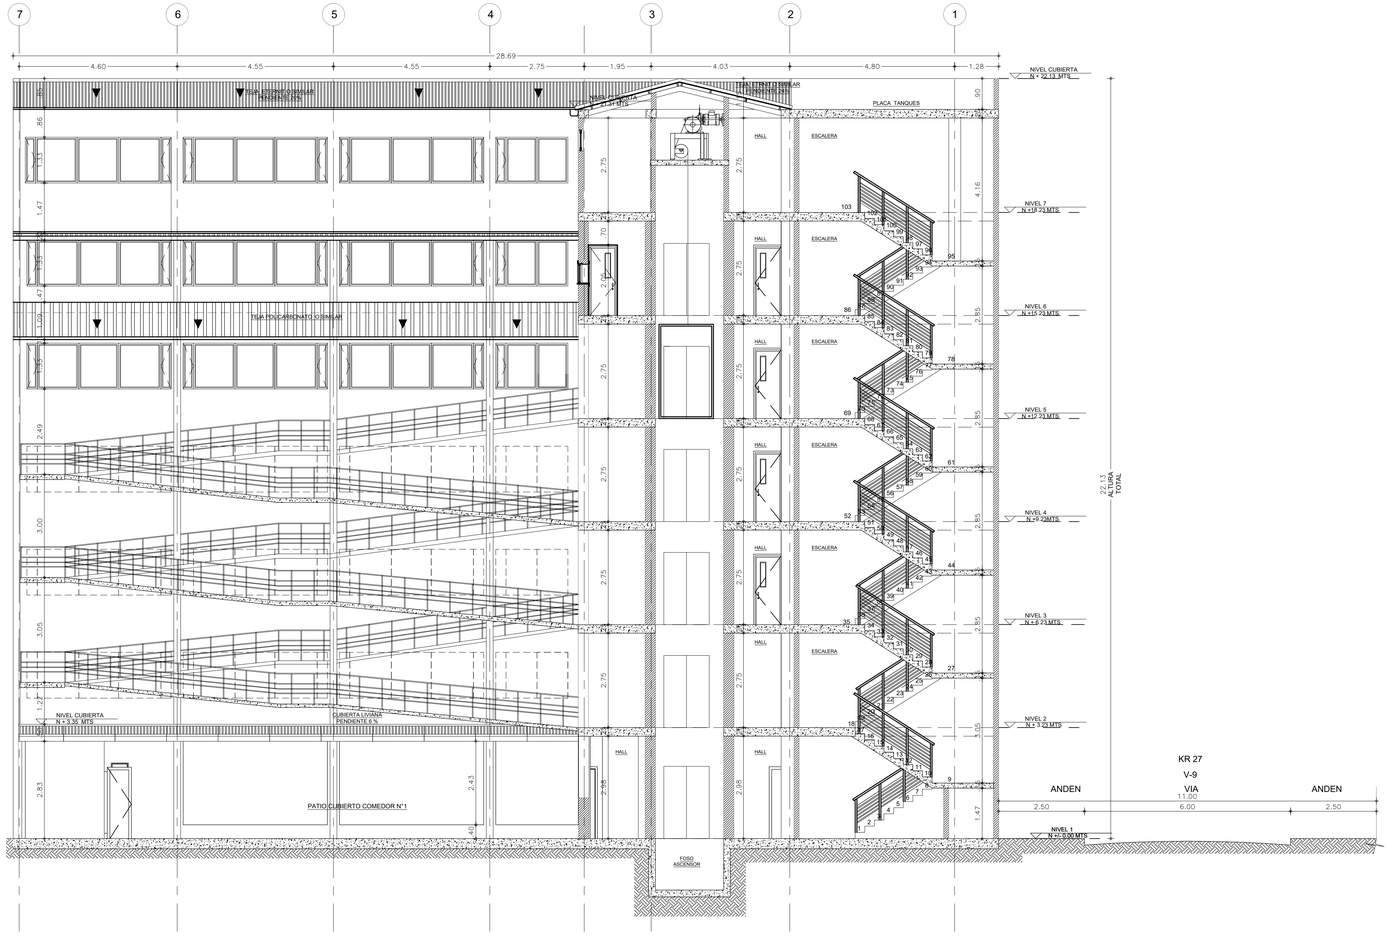


## 1 CORTE A-A

1 : 75

FUNDACION INSTITUTO TECNOLOGICO DEL SUR BOGOTA D. C.

PROYECTO:

CASA NOSTRA

BIENESTAR SOCIAL

UNIDAD DE PROTECCIÓN SOCIAL

ESCALA VECINAL

DIAGONAL 52B SUR # 26 - 80

PROPIETARIO Y/O
REPRESENTANTE LEGAL:

**JOSÉ DEL CARMEN CARRILLO ROMERO**
**Representante Legal I.T.D.S.**
C.C. No. 79.143.427 de Bogotá

CONTIENE:

CORTE A-A

**MODIFICACIONES:**

| REV. | MODIFICACIÓN | FECHA |
|---|---|---|
| A | VERSIÓN INICIAL | 03-02-20 |
| | | |
| | | |
| | | |
| | | |

**APROBADO:**

APROBÓ:

RECTOR. JOSÉ DEL CARMEN CARRILLO ROMERO Pbro.

REVISÓ:

ADMINISTRADOR HOGAR. GUILLERMO ORJUELA

**COLABORADORES:**

DTO. ARQUITECTURA:

ARQ. EDGAR RICARDO DÁVILA A.

DIBUJO:

ARQ. DIEGO RODRIGUEZ

ESCALA:

1:75

FECHA:

ABRIL 2021

**OBSERVACIONES:**

NOMBRE DE ARCHIVO:
CN_ARQ_2021.dwg

| No. PLANO: | DE: |
|---|---|
| 11 | 12 |




## 1 CORTE B-B

1 : 75

FUNDACION INSTITUTO TECNOLOGICO DEL SUR
BOGOTA D. C.

PROYECTO:

CASA NOSTRA

BIENESTAR SOCIAL

UNIDAD DE PROTECCIÓN SOCIAL

ESCALA VECINAL

DIAGONAL 52B SUR # 26 - 80

PROPIETARIO Y/O
REPRESENTANTE LEGAL:

**JOSÉ DEL CARMEN CARRILLO ROMERO**
**Representante Legal I.T.D.S.**
C.C. No. 79.143.427 de Bogotá

CONTIENE:

CORTE B-B

**MODIFICACIONES:**

| REV. | MODIFICACIÓN | FECHA |
|---|---|---|
| A | VERSIÓN INICIAL | 03-02-20 |
| | | |
| | | |
| | | |
| | | |

**APROBADO:**

APROBÓ:

RECTOR. JOSÉ DEL CARMEN CARRILLO ROMERO Pbro.

REVISÓ:

ADMINISTRADOR HOGAR. GUILLERMO ORJUELA

**COLABORADORES:**

DTO. ARQUITECTURA:

ARQ. EDGAR RICARDO DÁVILA A.

DIBUJO:

ARQ. DIEGO RODRIGUEZ

ESCALA:

1:75


FECHA:

ABRIL 2021

**OBSERVACIONES:**

NOMBRE DE ARCHIVO:
CN_ARQ_2021.dwg

| No. PLANO: | DE: |
|---|---|
| 12 | 13 |

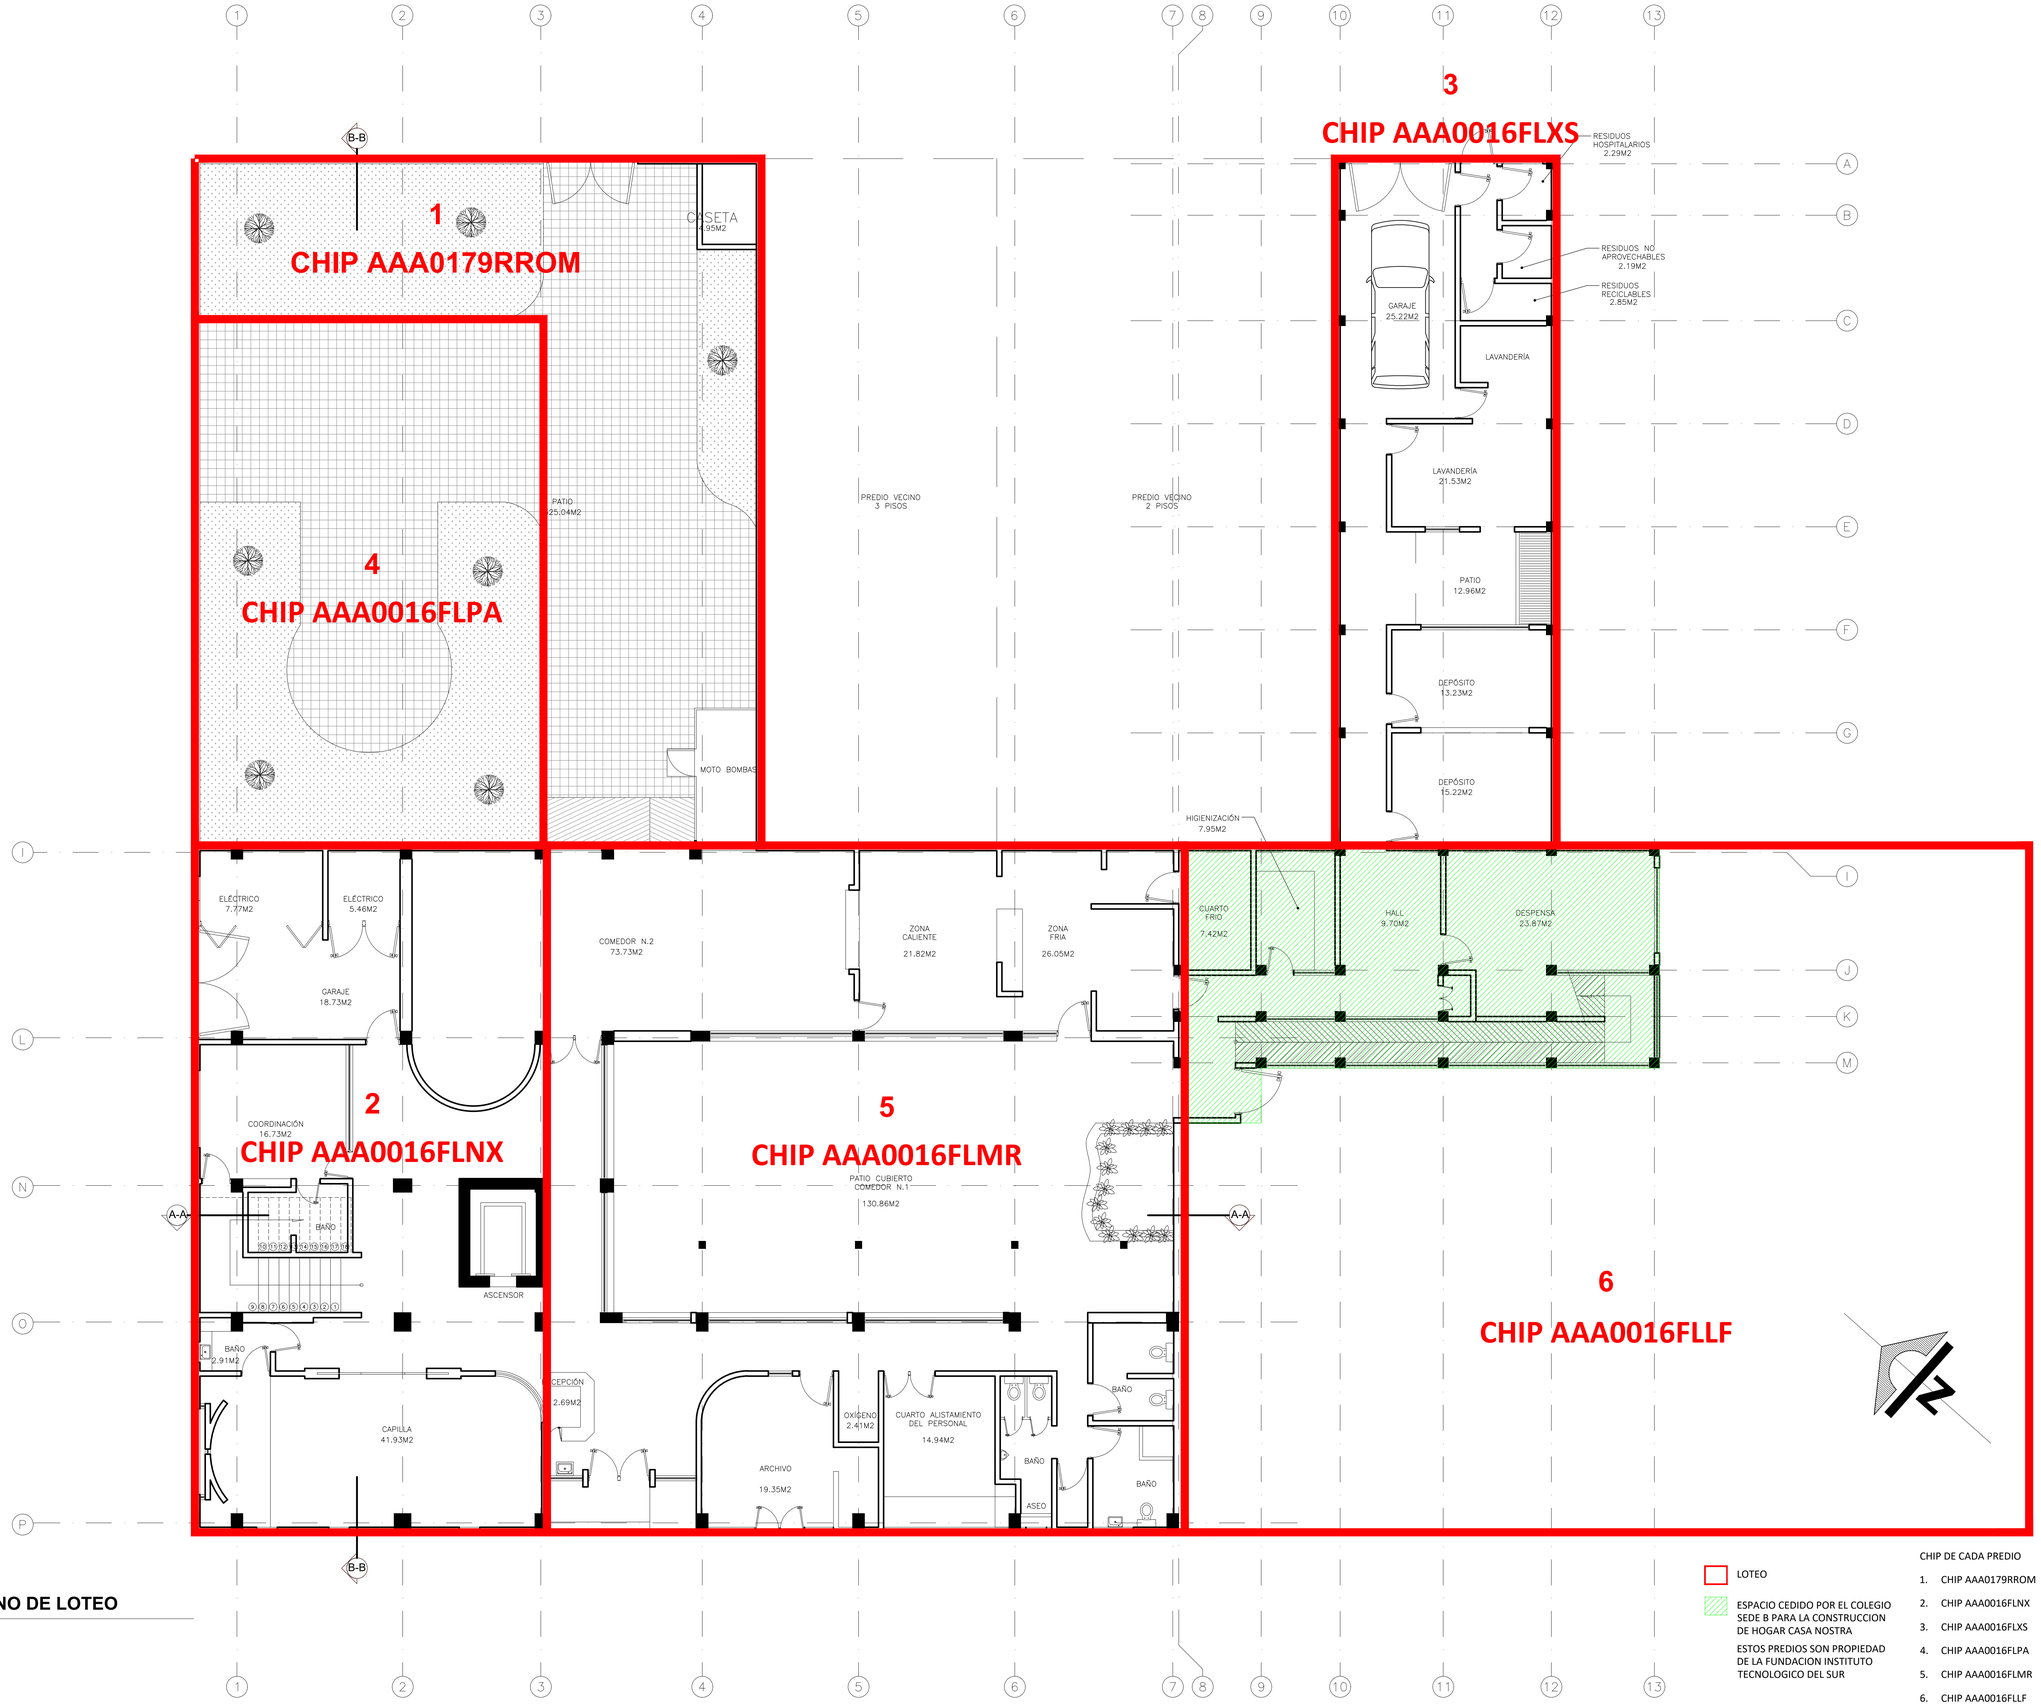


1 **PLANO DE LOTEO**

1 : 75

LOTEO

ESPACIO CEDIDO POR EL COLEGIO SEDE B PARA LA CONSTRUCCION DE HOGAR CASA NOSTRA

ESTOS PREDIOS SON PROPIEDAD DE LA FUNDACION INSTITUTO TECNOLOGICO DEL SUR

CHIP DE CADA PREDIO

1. CHIP AAA0179RROM
2. CHIP AAA0016FLNX
3. CHIP AAA0016FLXS
4. CHIP AAA0016FLPA
5. CHIP AAA0016FLMR
6. CHIP AAA0016FLLF

FUNDACION INSTITUTO TECNOLOGICO DEL SUR
BOGOTA D. C.

PROYECTO:

CASA NOSTRA

BIENESTAR SOCIAL

UNIDAD DE PROTECCIÓN SOCIAL

ESCALA VECINAL

DIAGONAL 52B SUR # 26 - 80

PROPIETARIO Y/O
REPRESENTANTE LEGAL:

**JOSÉ DEL CARMEN CARRILLO ROMERO**
**Representante Legal I.T.D.S.**
C.C. No. 79.143.427 de Bogotá

CONTIENE:

PLANO DE LOTEO

**MODIFICACIONES:**

| REV. | MODIFICACIÓN | FECHA |
|---|---|---|
| A | VERSIÓN INICIAL | 03-02-20 |
| | | |
| | | |
| | | |
| | | |

**APROBADO:**

APROBÓ:

RECTOR. JOSÉ DEL CARMEN CARRILLO ROMERO Pbro.

REVISÓ:

ADMINISTRADOR HOGAR. GUILLERMO ORJUELA

**COLABORADORES:**

DTO. ARQUITECTURA:

ARQ. EDGAR RICARDO DÁVILA A.

DIBUJO:

ARQ. DIEGO RODRIGUEZ

ESCALA:

1:75

FECHA:

ABRIL 2021

**OBSERVACIONES:**

NOMBRE DE ARCHIVO:
CN_ARQ_2021.dwg

| No. PLANO: | DE: |
|---|---|
| 13 | 13 |