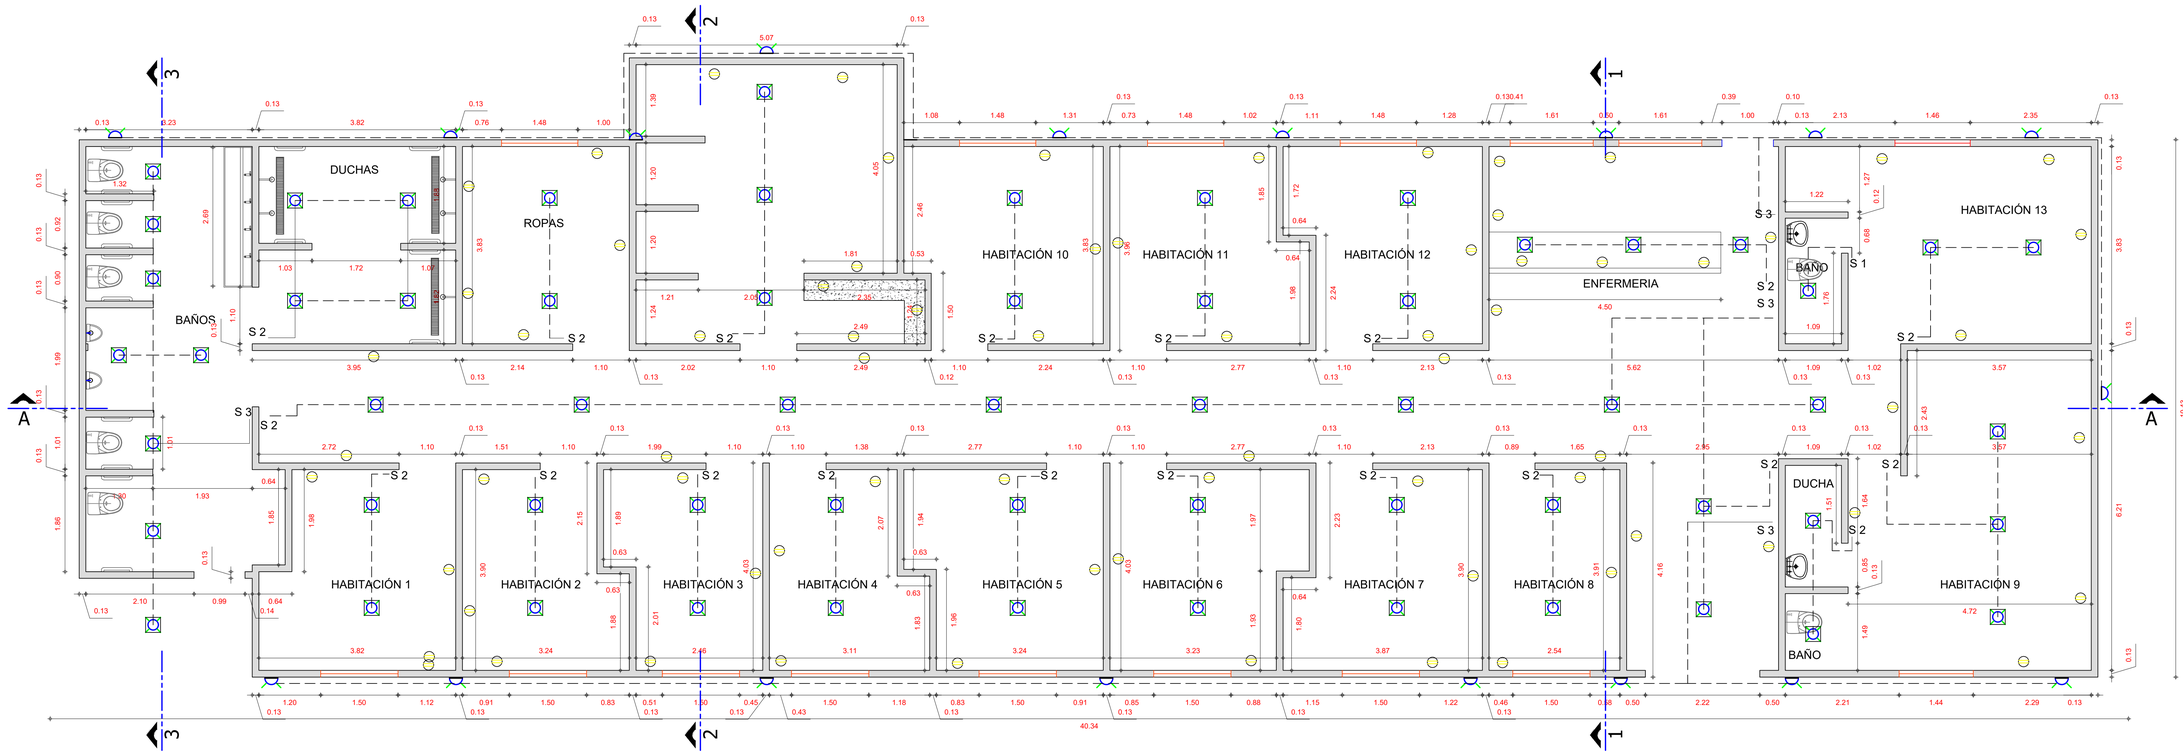


CONVENCIONES

- C — CONTADOR
- TOTALIZADOR
- TABLERO DE DISTRIBUCION
- LAMPARA EN APLIQUE
- LAMPARA INCANDESCENTE
- LINEA POR TECHO O PARED
- LINEA POR PISO O PARED
- LAMPARA DE EMPOTRAR
- S — INTERRUPTOR SENCILLO
- S2 — INTERRUPTOR DOBLE
- SC — INTERRUPTOR CONMUTABLE
- SC2 — INTERRUPTOR CONMUTABLE DOBLE
- MURO
- TOMA CORRIENTE DOBLE 110 V CON POLO A TIERRA
- TOMA CORRIENTE 220 V ESPECIAL POLO A TIERRA
- GFCI — TOMA CORRIENTE TIPO GFCI CONTRA HUMEDAD
- CONTROL DE LAMPARA

REPÚBLICA DE COLOMBIA
DEPARTAMENTO DE CAQUETÁ

MUNICIPIO DE EL DONCELLO

PROYECTO :

Ancianato
Jesús de la buena Esperanza

DONCELLO - CAQUETA

PROPIETARIO:

MUNICIPIO DE EL DONCELLO

DIRECCIÓN:

TRANSVERSAL 6B

DISEÑO URBANÍSTICO:

Ing.
M.P. No CND

APROBACIÓN SECRETARIA DE PLANEACIÓN MPAL:

OBSERVACIONES :

CONTIENE:

- PLANTA ILUMINACION Y FUERZA

DIGITALIZO:

FECHA:


OCTUBRE DE 2025

ESCALA:

1: 50

PL. 3

DE: 4

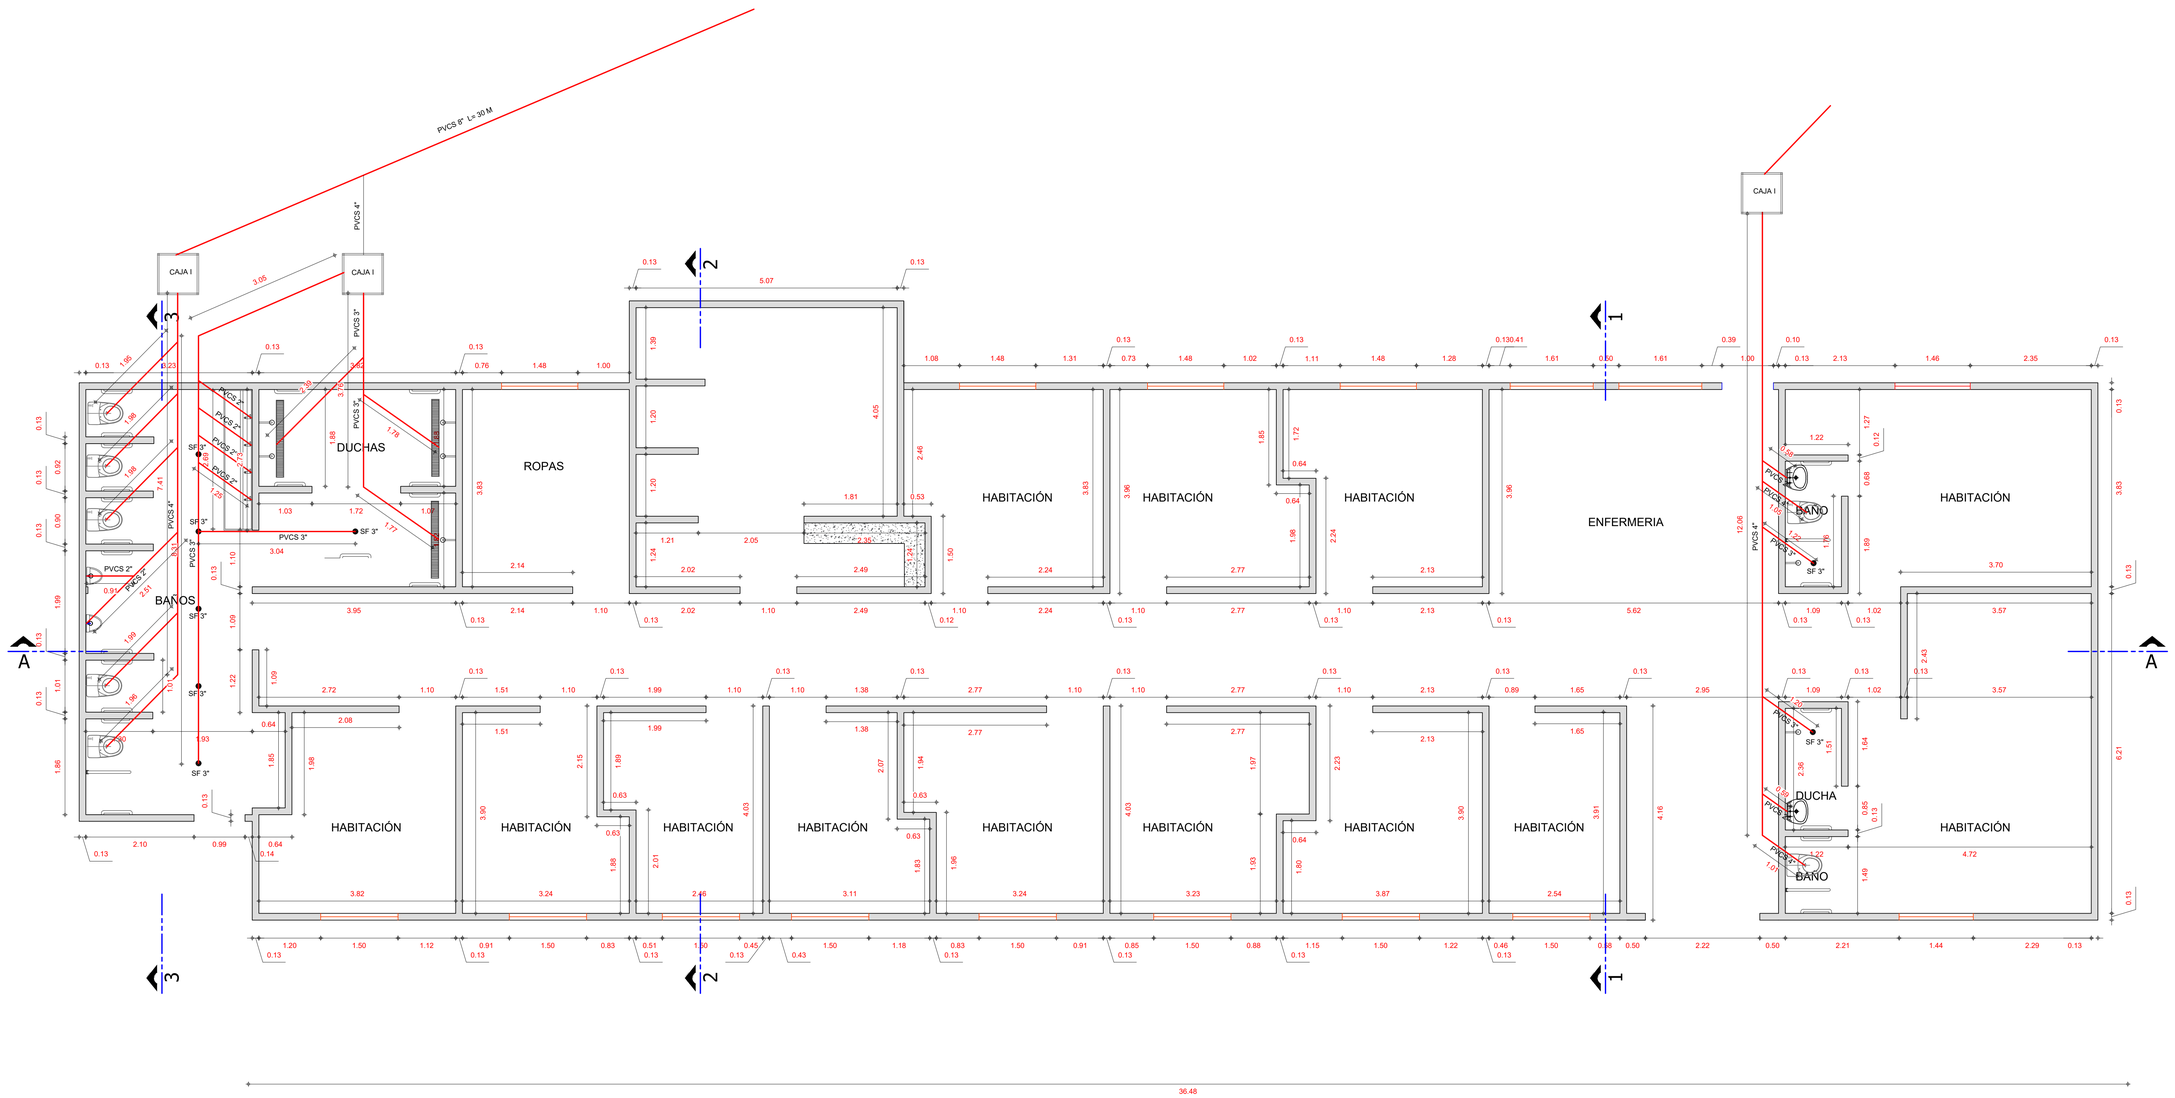

REPÚBLICA DE COLOMBIA
DEPARTAMENTO DE CAQUETÁ

MUNICIPIO DE EL DONCELLO

PROYECTO :

Ancianato Jesús de la buena Esperanza

DONCELLO - CAQUETA

PROPIETARIO:

MUNICIPIO DE EL DONCELLO

DIRECCIÓN:

TRANSVERSAL 6B

DISEÑO URBANÍSTICO:

Ing.
M.P. No CND

APROBACIÓN SECRETARIA DE PLANEACIÓN MPAL:

OBSERVACIONES :

CONTIENE:

- PLANTA SANITARIA

DIGITALIZO:

FECHA:


OCTUBRE DE 2025

ESCALA:


1: 50

PL. 4


DE: 4

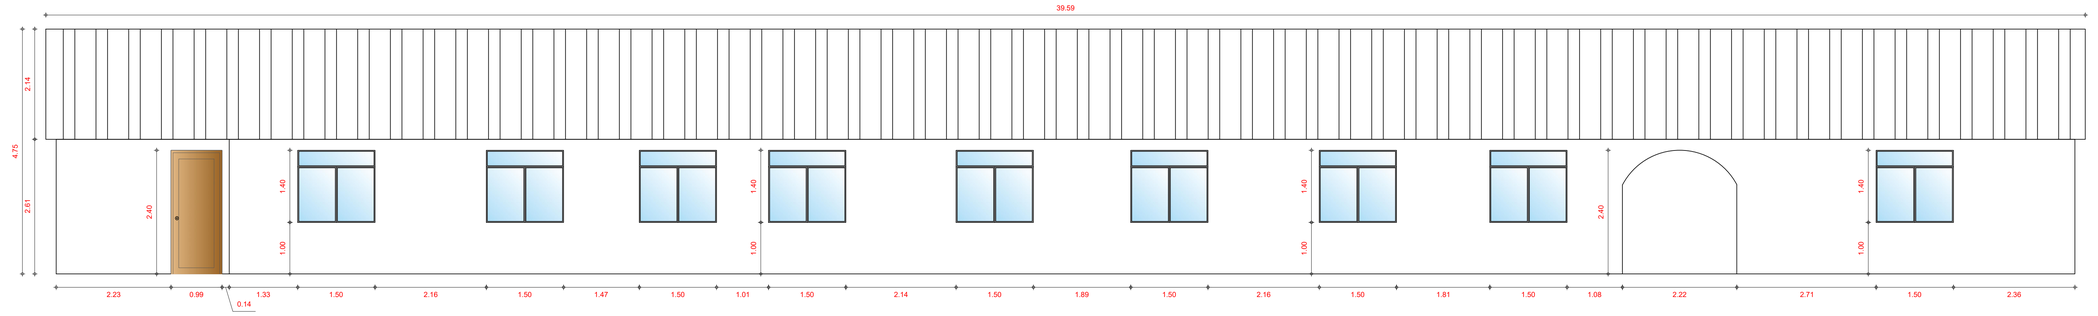


FACHADA PRINCIPAL

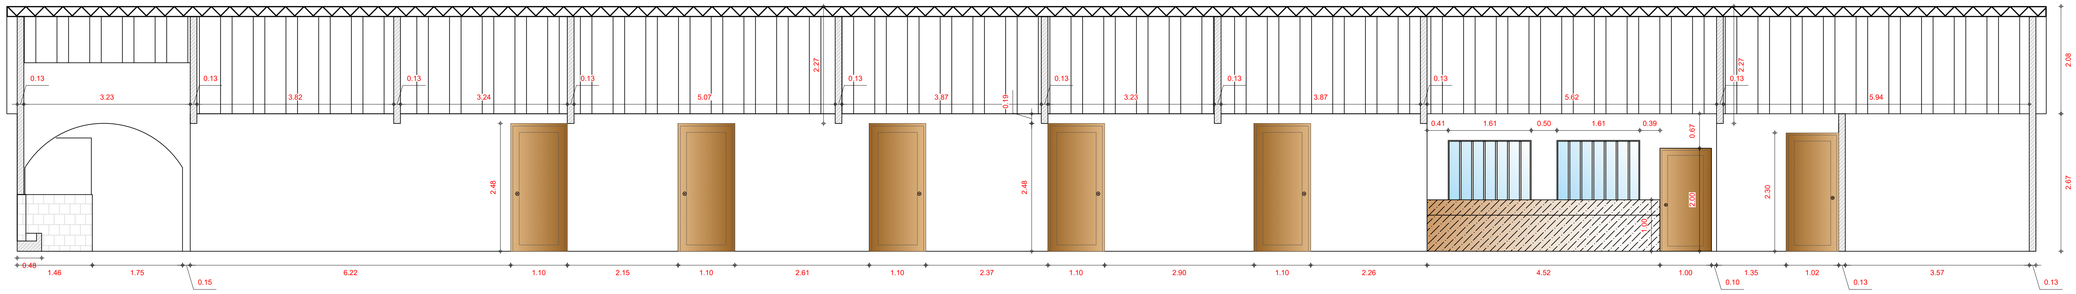


CORTE A - A'

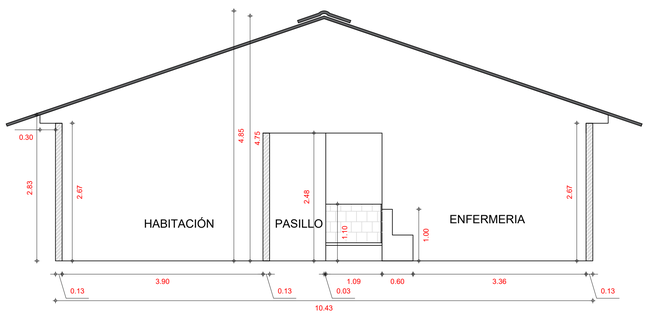

CORTE 1 - 1'

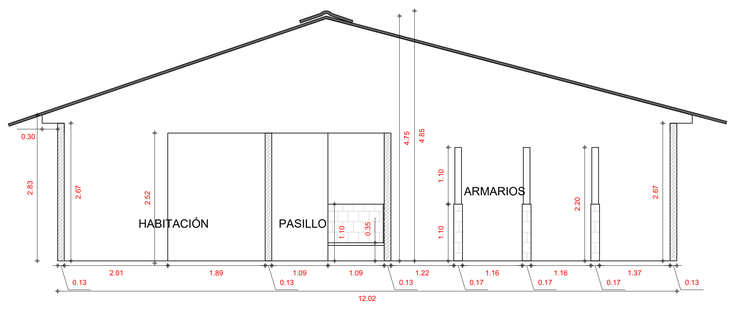

CORTE 2 - 2'

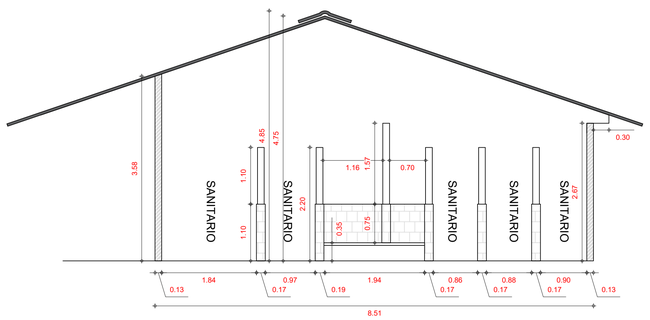

CORTE 3 - 3'

REPÚBLICA DE COLOMBIA
DEPARTAMENTO DE CAQUETÁ

MUNICIPIO DE
EL DONCELLO

PROYECTO :

Ancianato
Jesús de la buena
Esperanza

DONCELLO - CAQUETA

PROPIETARIA:

NELSON SALAZAR DUCUARA

DIRECCIÓN:

DISEÑO URBANÍSTICO:

Ing.
M.P. No CND

APROBACIÓN SECRETARIA DE PLANEACIÓN MPAL:

OBSERVACIONES :

CONTIENE:

- FACHADA PRINCIPAL
- CORTE A-A'
- CORTE 1-1'
- CORTE 2-2'
- CORTE 3-3'

DIGITALIZO:

FECHA:


OCTUBRE DE 2025

ESCALA:


1: 50

PL. 2

DE: 4

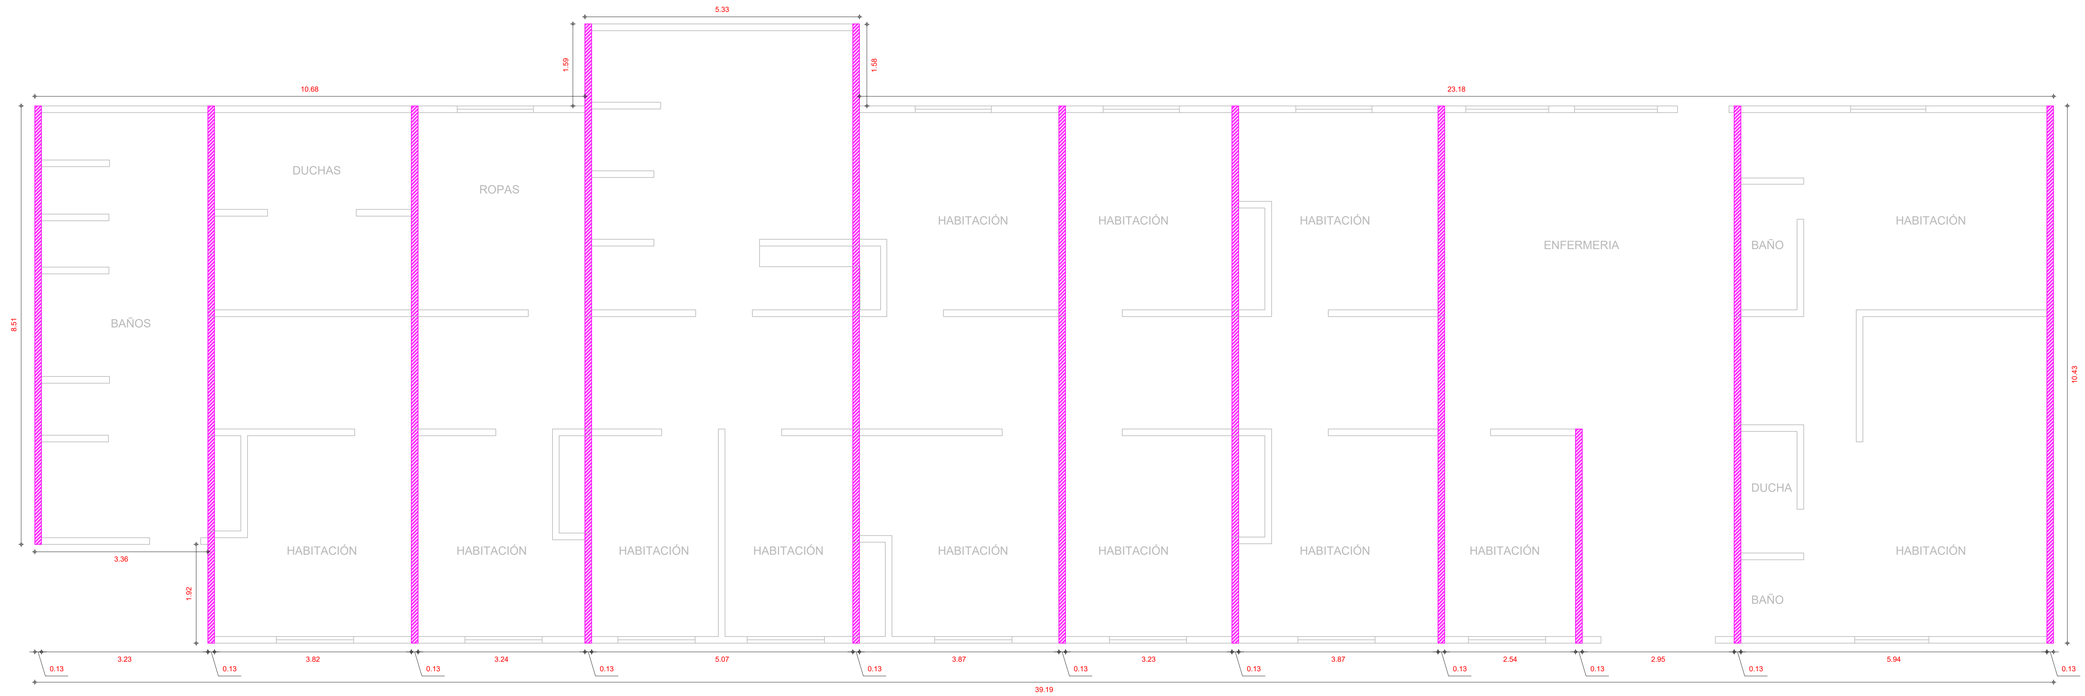

PLANTA UBICACIÓN DE CUCHILLAS

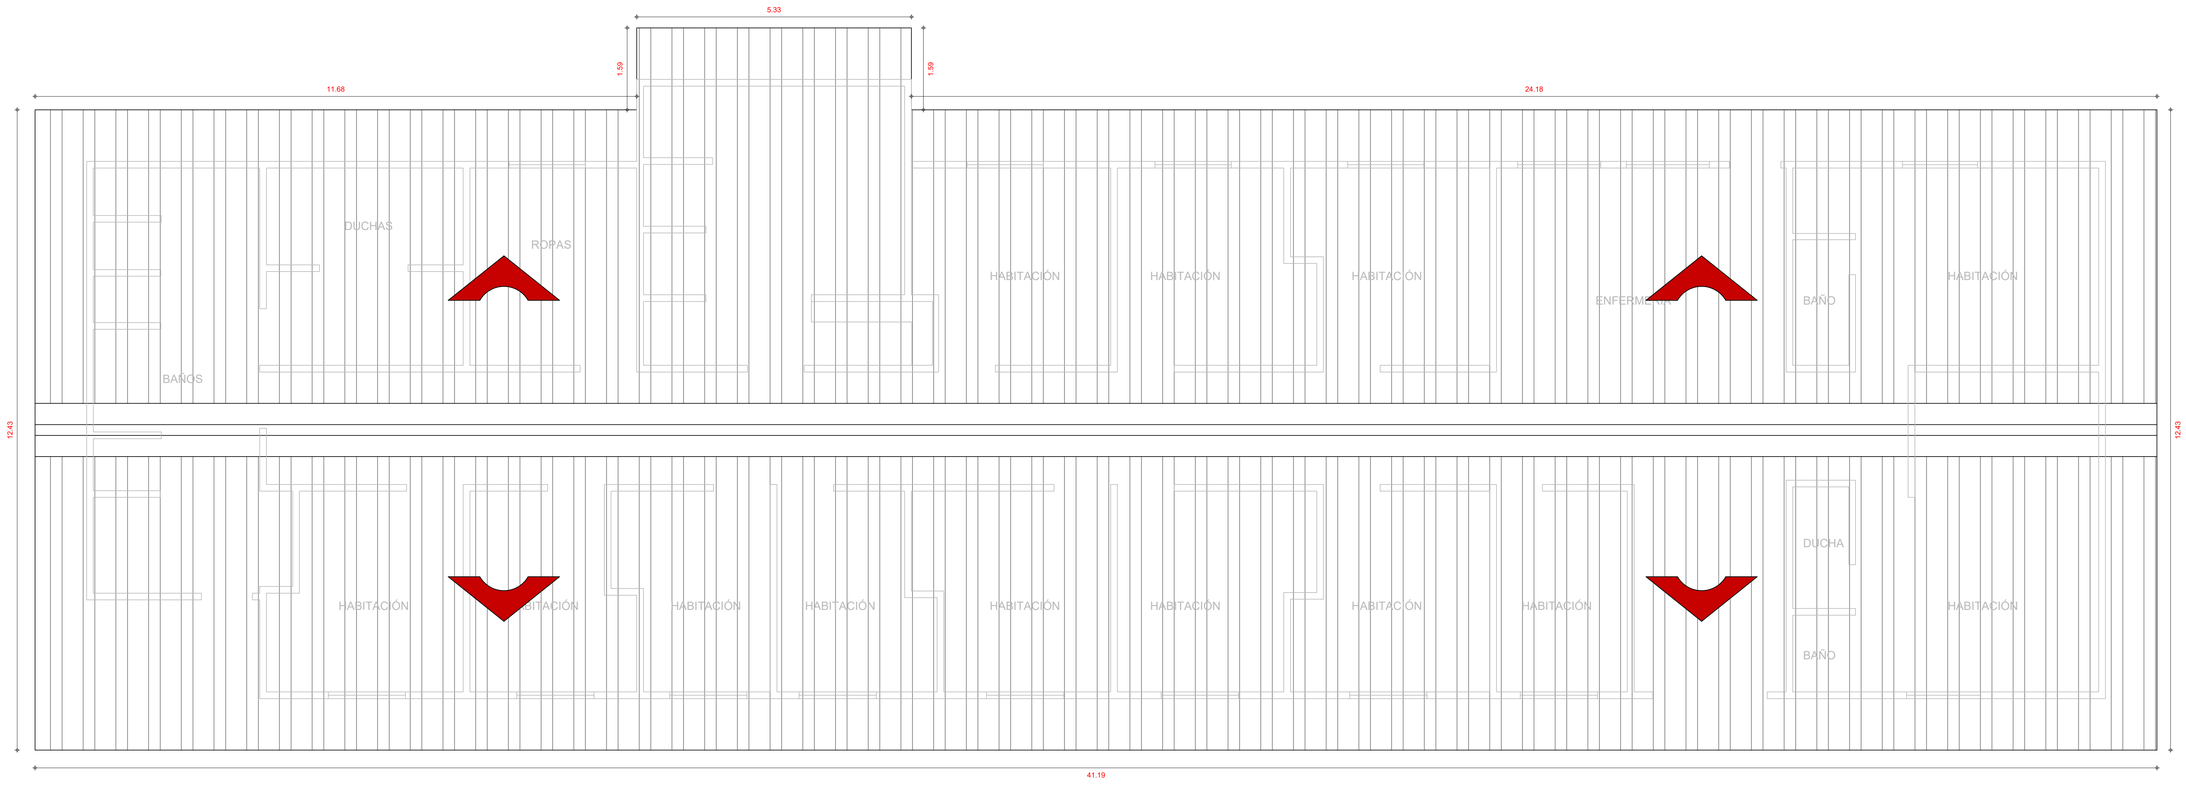

PLANTA CUBIERTA

REPÚBLICA DE COLOMBIA
DEPARTAMENTO DE CAQUETÁ

MUNICIPIO DE
EL DONCELLO

PROYECTO :

Ancianato
Jesús de la buena
Esperanza

DONCELLO - CAQUETA

PROPIETARIA:

MUNICIPIO DE EL DONDELLO

DIRECCIÓN:

DISEÑO URBANÍSTICO:

Ing.
M.P. No CND

APROBACIÓN SECRETARIA DE PLANEACIÓN MPAL:

OBSERVACIONES :

CONTIENE:

- PLANTA DE UBICACIÓN CUCHILLA
- PLANTA DE CUBIERTA

DIGITALIZO:

FECHA:

OCTUBRE DE 2025

ESCALA:

1:_50

PL. 1

DE: ④