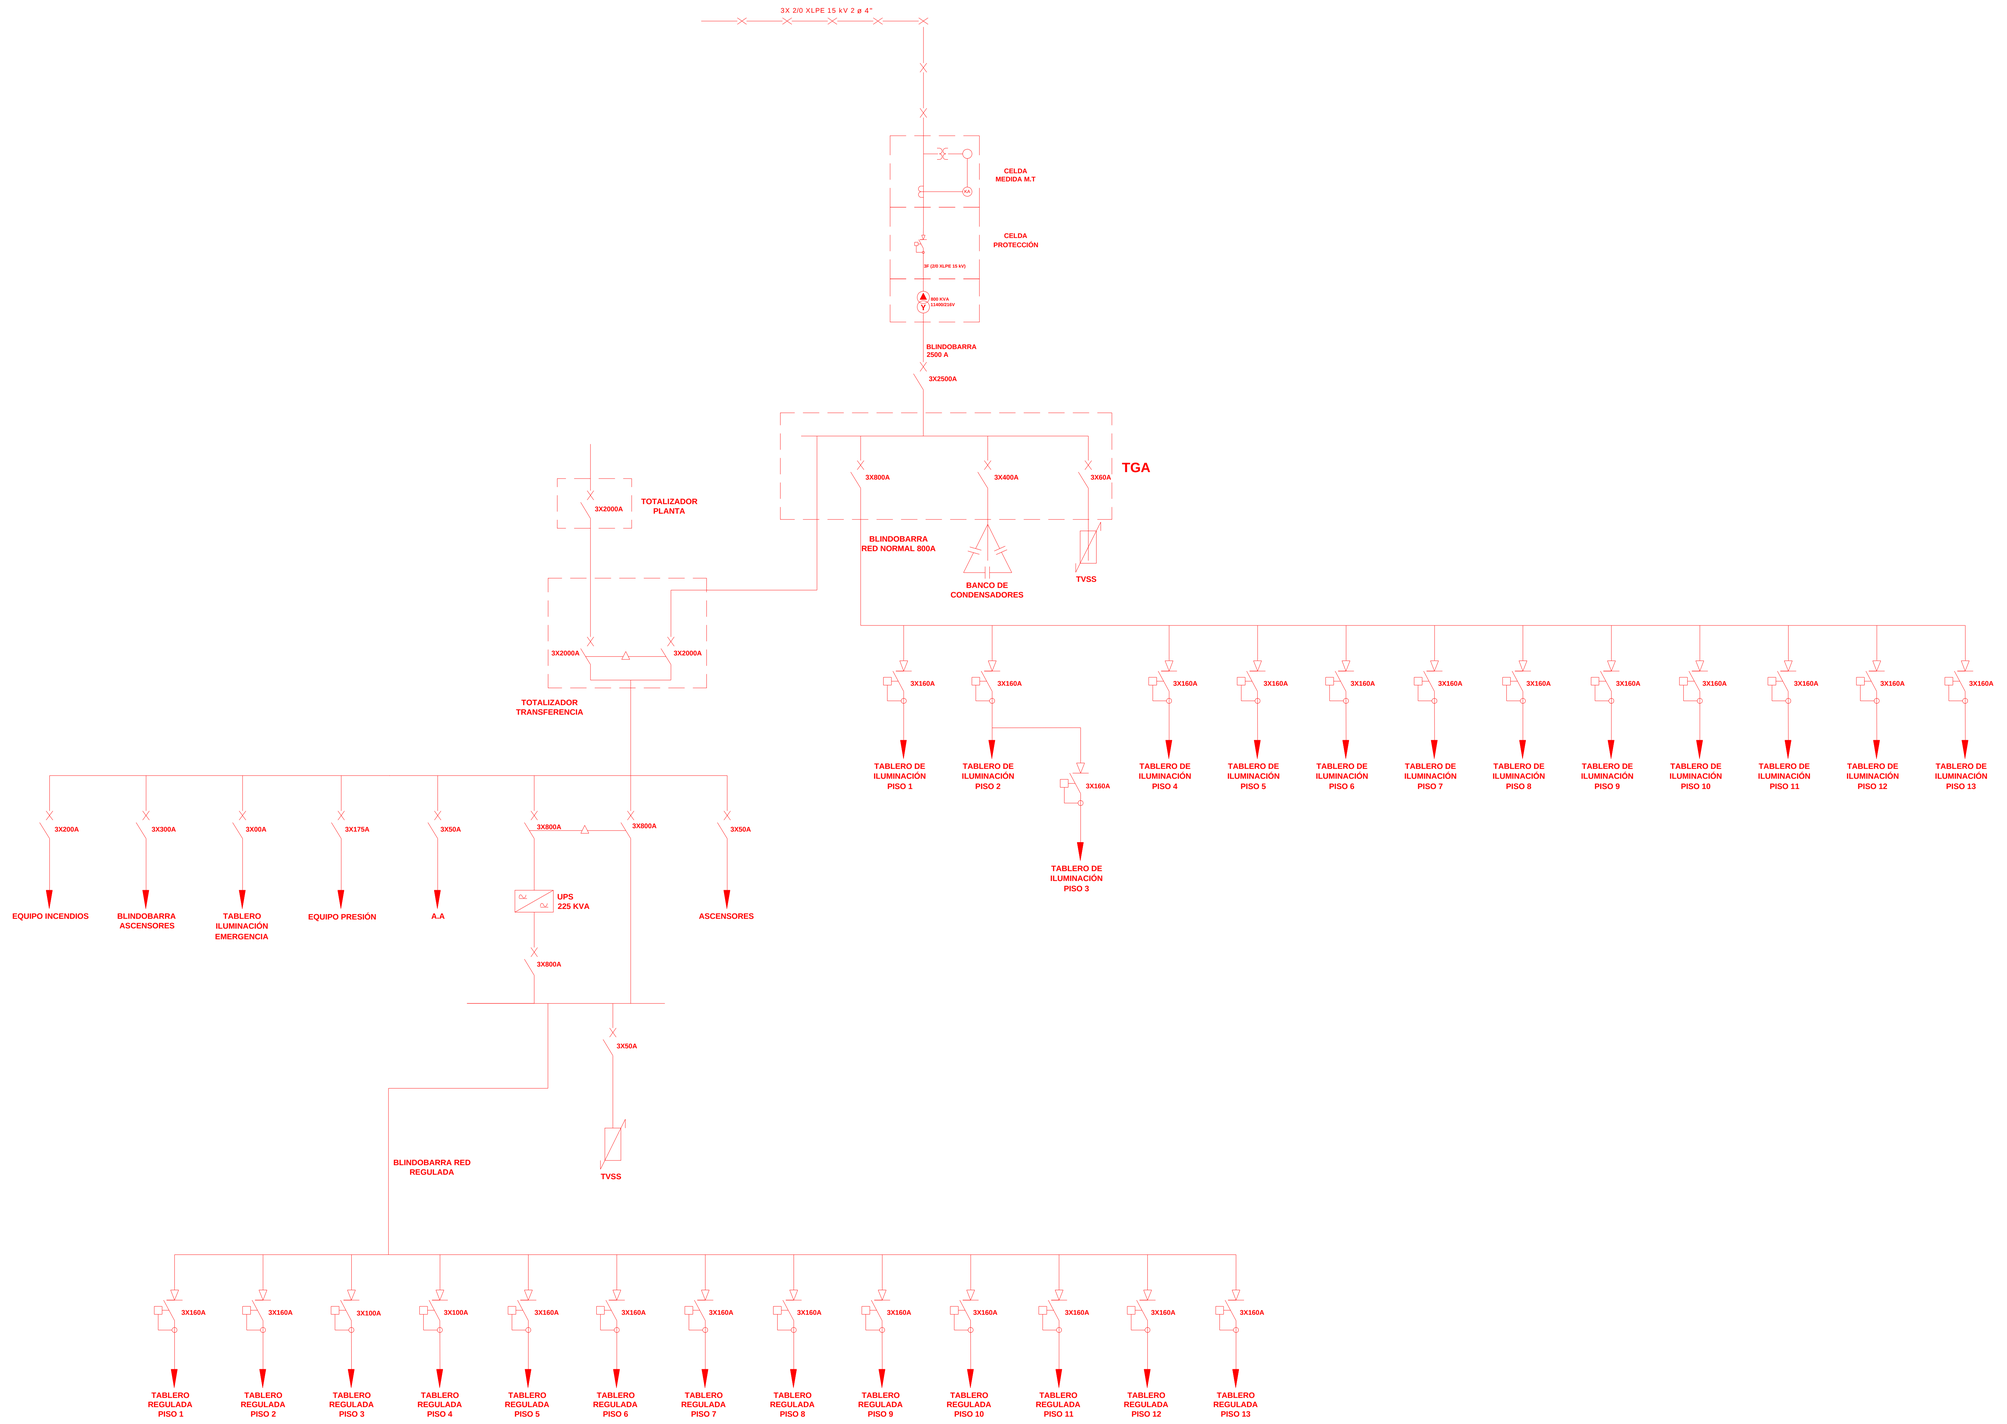


CONVENCIONES

Solo colocar las convenciones que se requiera

TABLERO

NOTAS

APROBACIÓN:

NOMBRE DEL PROYECTO:

ALCANCE:

1. DIAGRAMA UNIFILAR

NUMERO DE CUENTA o NIU :___#___ COMERCIALIZADOR :____#____

PL. N°: 1

DE: 1

CONTENIDO:

1. Diagrama Unifilar existente

NOMBRE EMPRESA DISEÑADORA

DISEÑADOR:
LEYDI VIVIANA PINEDA GARZÓN

RESUMEN DEL PROYECTO:

NUMERO DE USURIOS	-
CAPACIDAD INSTALADA AGPE	-
TIPO DE TECNOLOGIA	-
NIVEL DE TENSIÓN DE CONEXIÓN	-
POTENCIA A ENTREGAR A LA RED:	-

TIPO DE MEDIDA: DIRECTA ☐ SEMIDIRECTA ☐ INDIDIRECTA ☐

MODIFICACIONES:

FECHA	DESCRIPCION	FIRMA

PROPIETARIO: DIAN EDIFICIO SENDAS

DIRECCIÓN PROYECTO: CARRERA 7 # 6C - 54

ESCALA: LAS INDICADAS

RADICADO:

FECHA: 08/Dic/2025

DIGITÓ: LEYDI PINEDA

ARCHIVO N°: # -2025