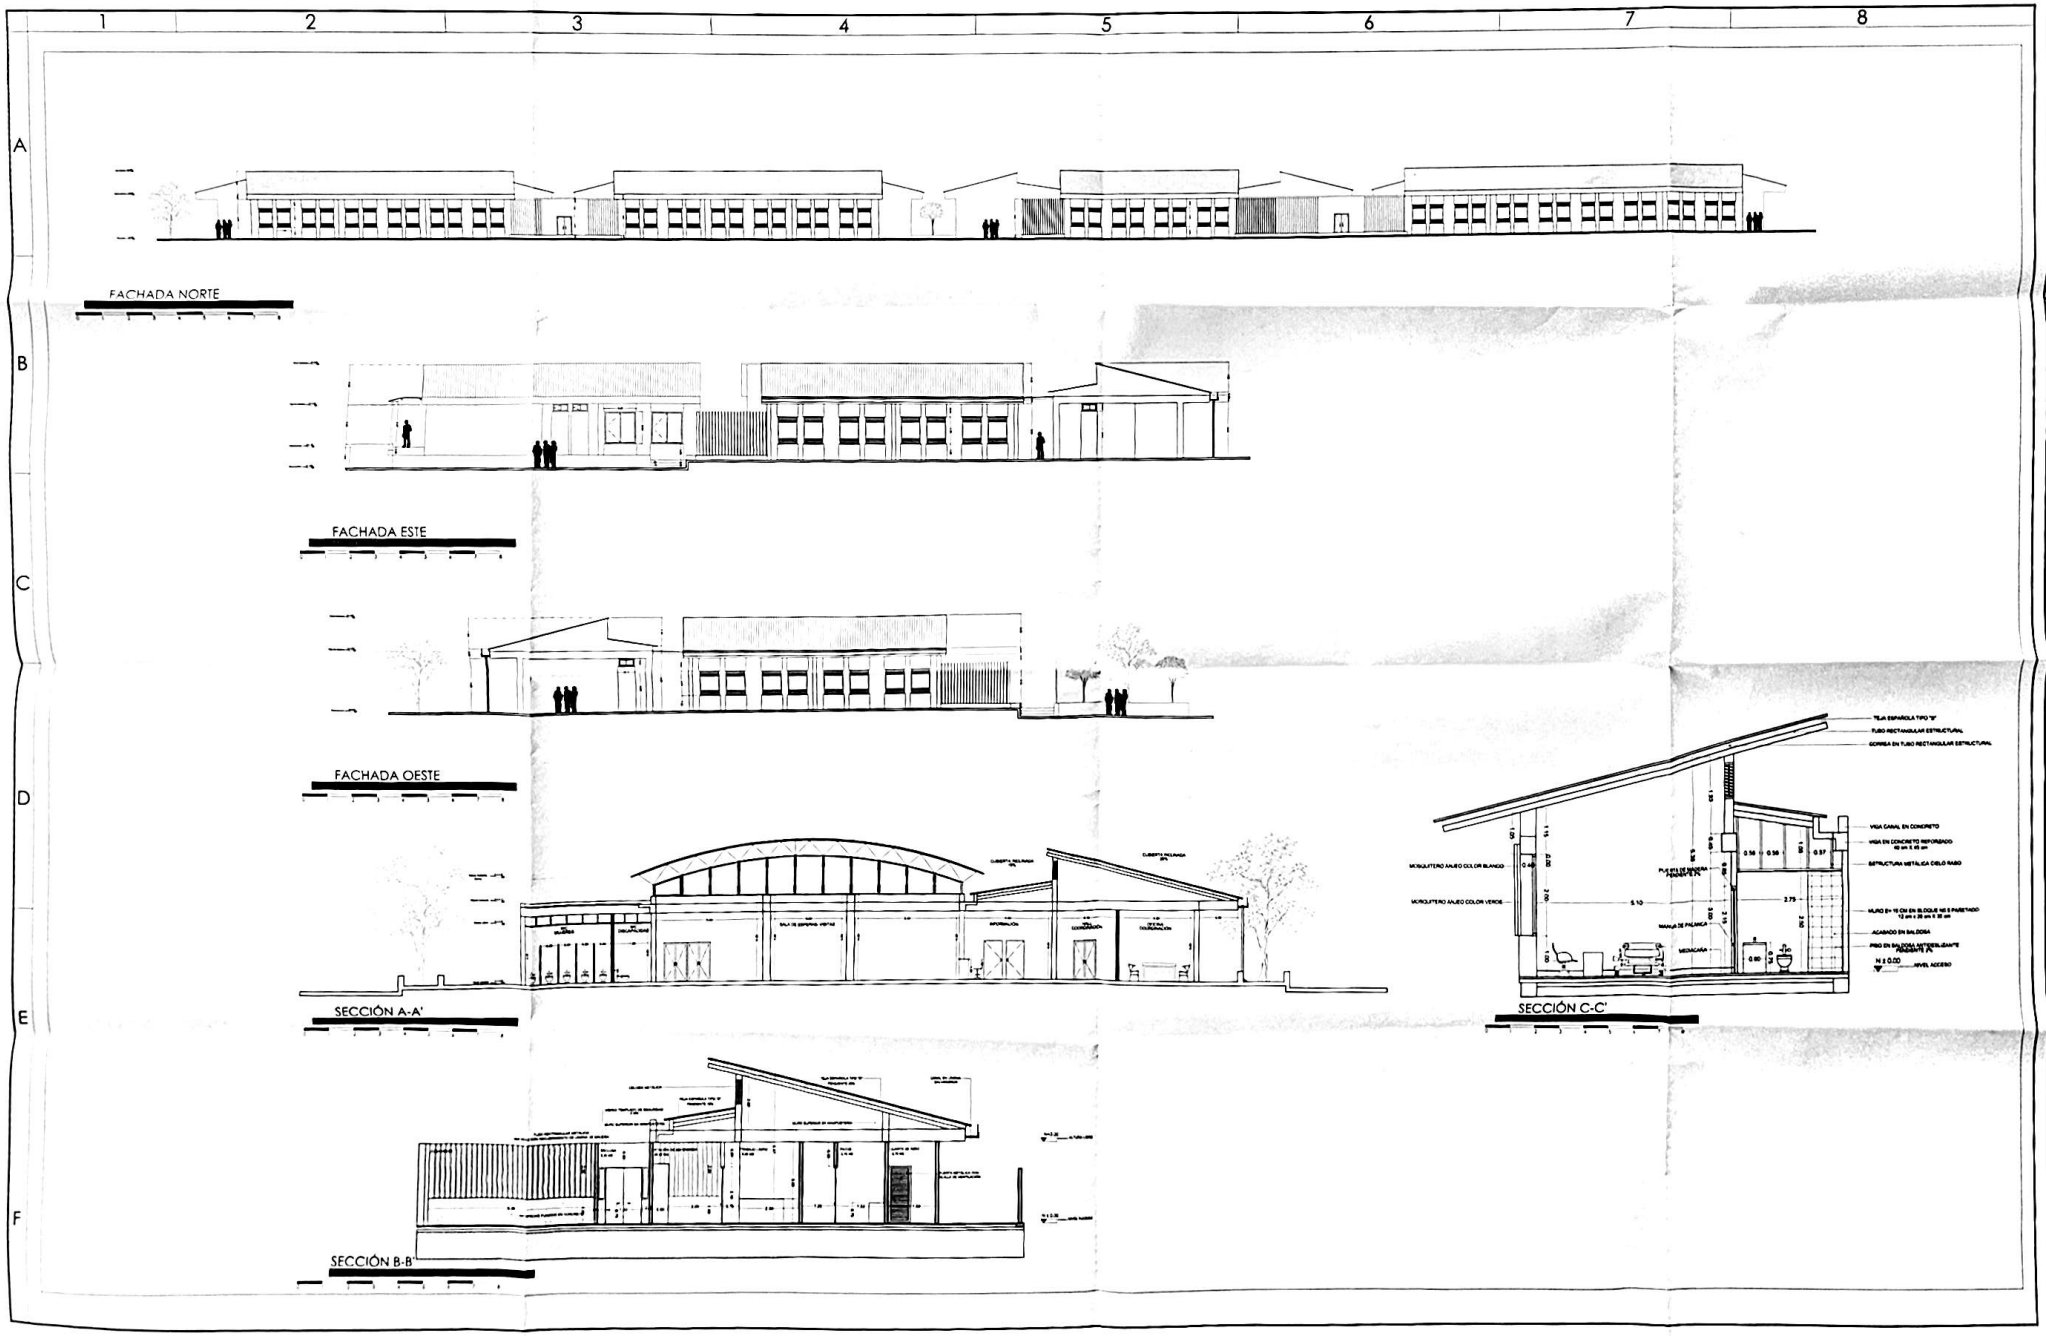

04

HOSPITAL ESPECIALIZADO GRANJA INTEGRAL E.S.E.

PROYECTO: ELABORACIÓN DE ESTUDIOS Y DISEÑOS PARA LA AMPLIACIÓN DE LOS SERVICIOS DE HOSPITALIZACIÓN EN EL HOSPITAL ESPECIALIZADO GRANJA INTEGRAL E.S.E. UBICADO EN EL MUNICIPIO DE LÉRIDA TOLIMA

CONSULTOR: MEC01-2026

SUPERVISOR:

DISEÑO: Nicol Dirección Lamprea MP A2515-2001

Vo Bo: Arq. Efraín Lavarde

CONTIENE:

SECCIONES Y FACHADAS ARQUITECTONICAS

ENTREGA No: 001

REFERENCIA GRAFICA:

DIGITALIZÓ:

ARCHIVO:

FECHA:

ESCALA: IND

04 | 04 4