



LOCALIZACIÓN Y ENTORNO

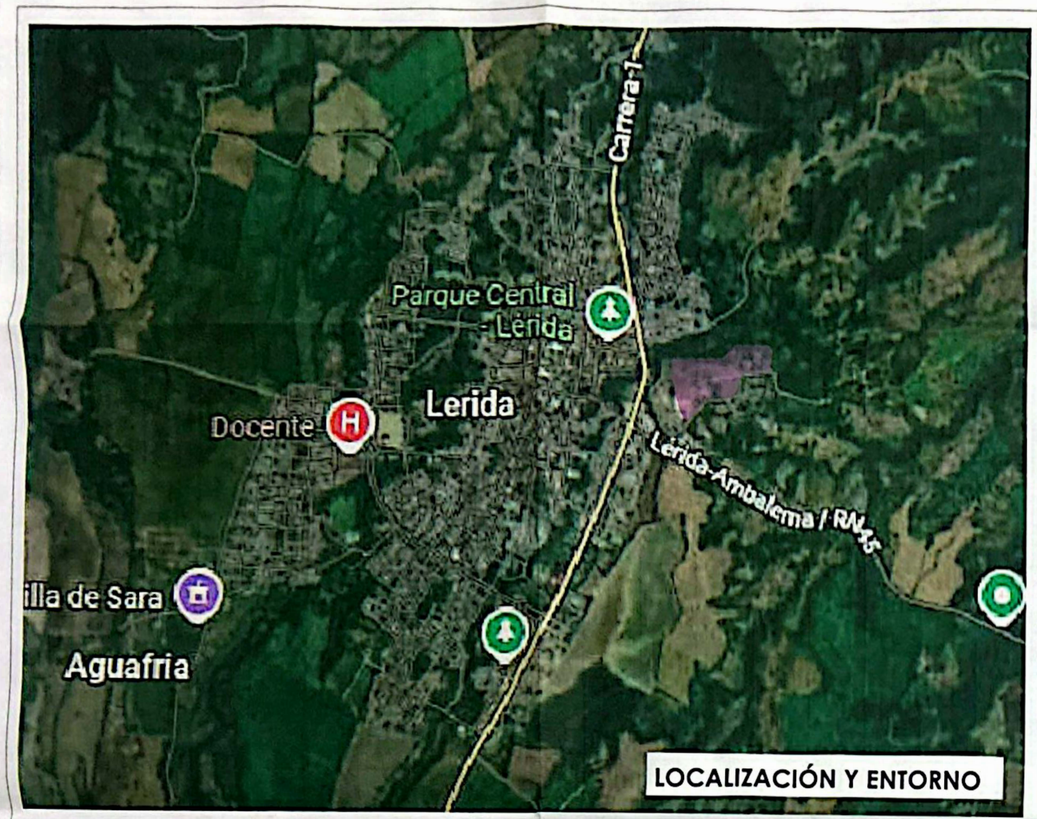

LOCALIZACIÓN ESPECIFICA

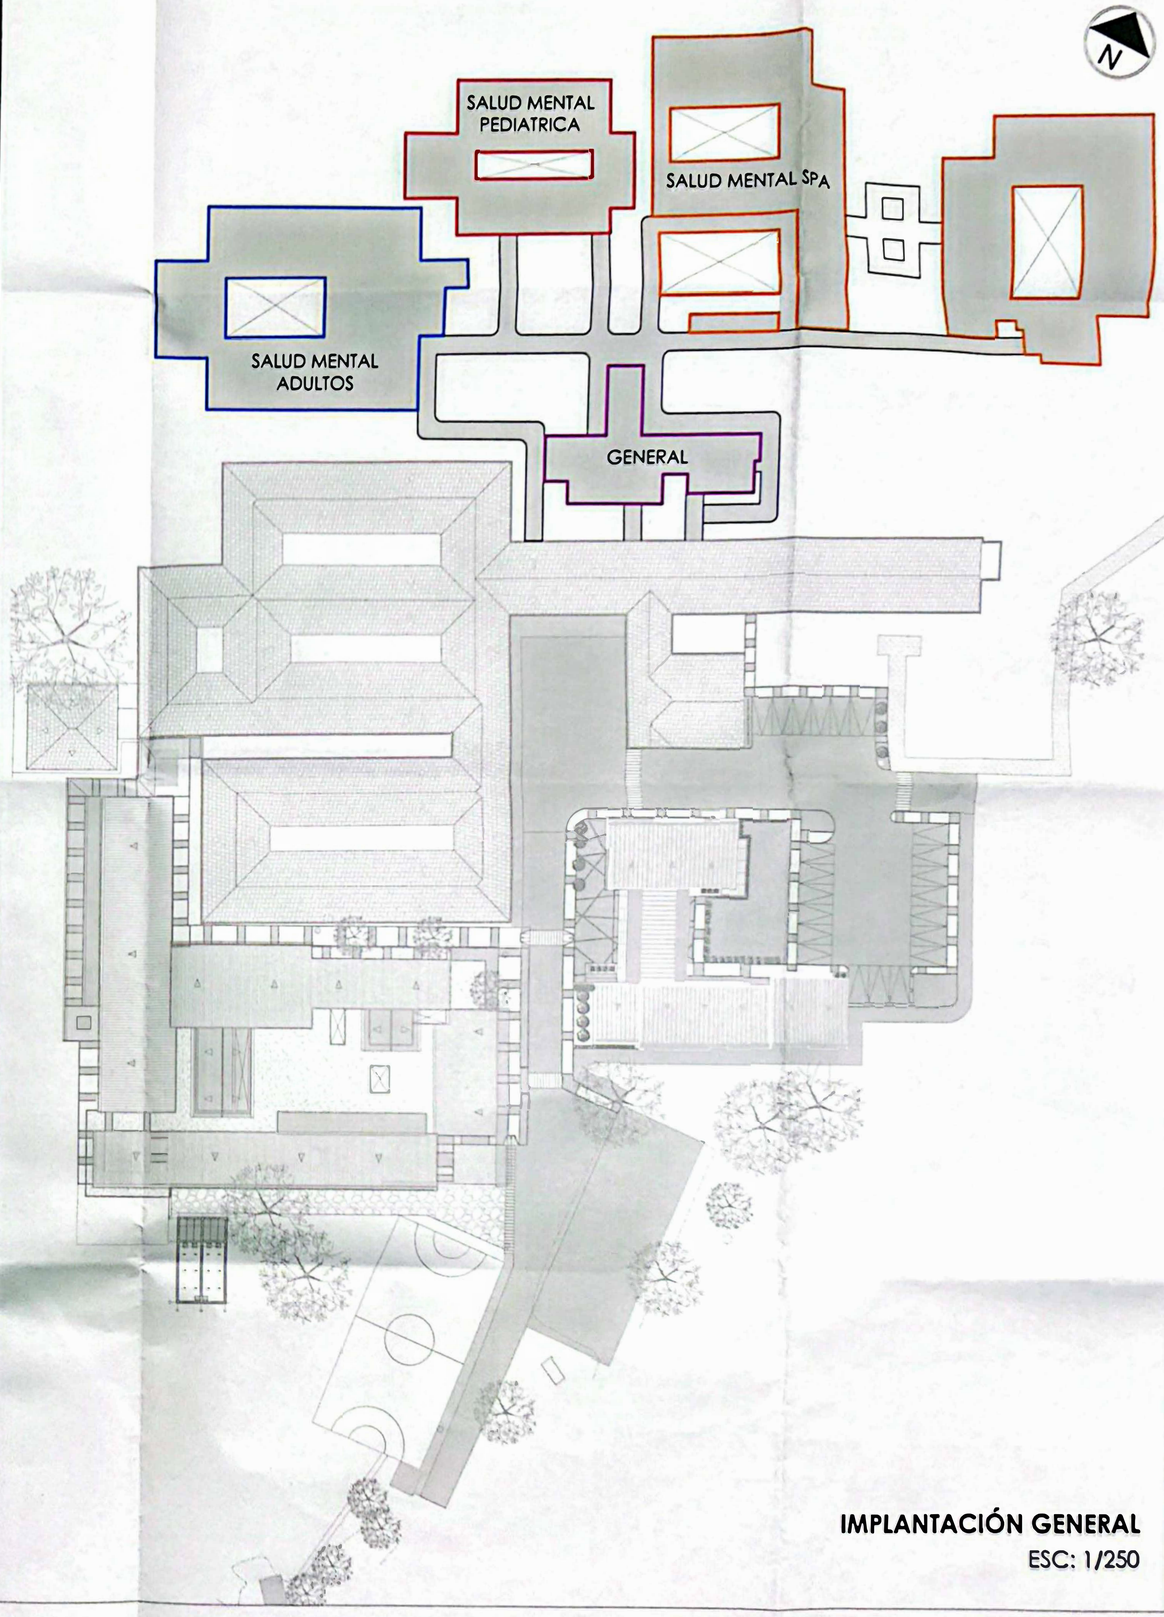

IMPLANTACIÓN GENERAL
ESC: 1/250

	10

HOSPITAL ESPECIALIZADO GRANJA INTEGRAL E.S.E.

PROYECTO:
ELABORACIÓN DE ESTUDIOS Y DISEÑOS PARA LA AMPLIACIÓN DE LOS SERVICIOS DE HOSPITALIZACIÓN EN EL HOSPITAL ESPECIALIZADO GRANJA INTEGRAL E.S.E. UBICADO EN EL MUNICIPIO DE LÉRIDA TOLIMA

PROCESO No.:
MEC01-2026

PROPONENTE:
CONSORCIO VGS - LERIDA 2026

DISEÑO:
ARQ. DIEGO M. LAMPREA
MP A25152001

Vo Bo:
Arq Efram Lavarde

CONTIENE:
LOCALIZACIÓN E IMPLANTACIÓN

ENTREGA No:	001
NOTA:	
REFERENCIA GRAFICA:	
DIGITALIZÓ:	
ARCHIVO:	
FECHA:	
ESCALA:	IND
LÁMINA No	01
DE	3