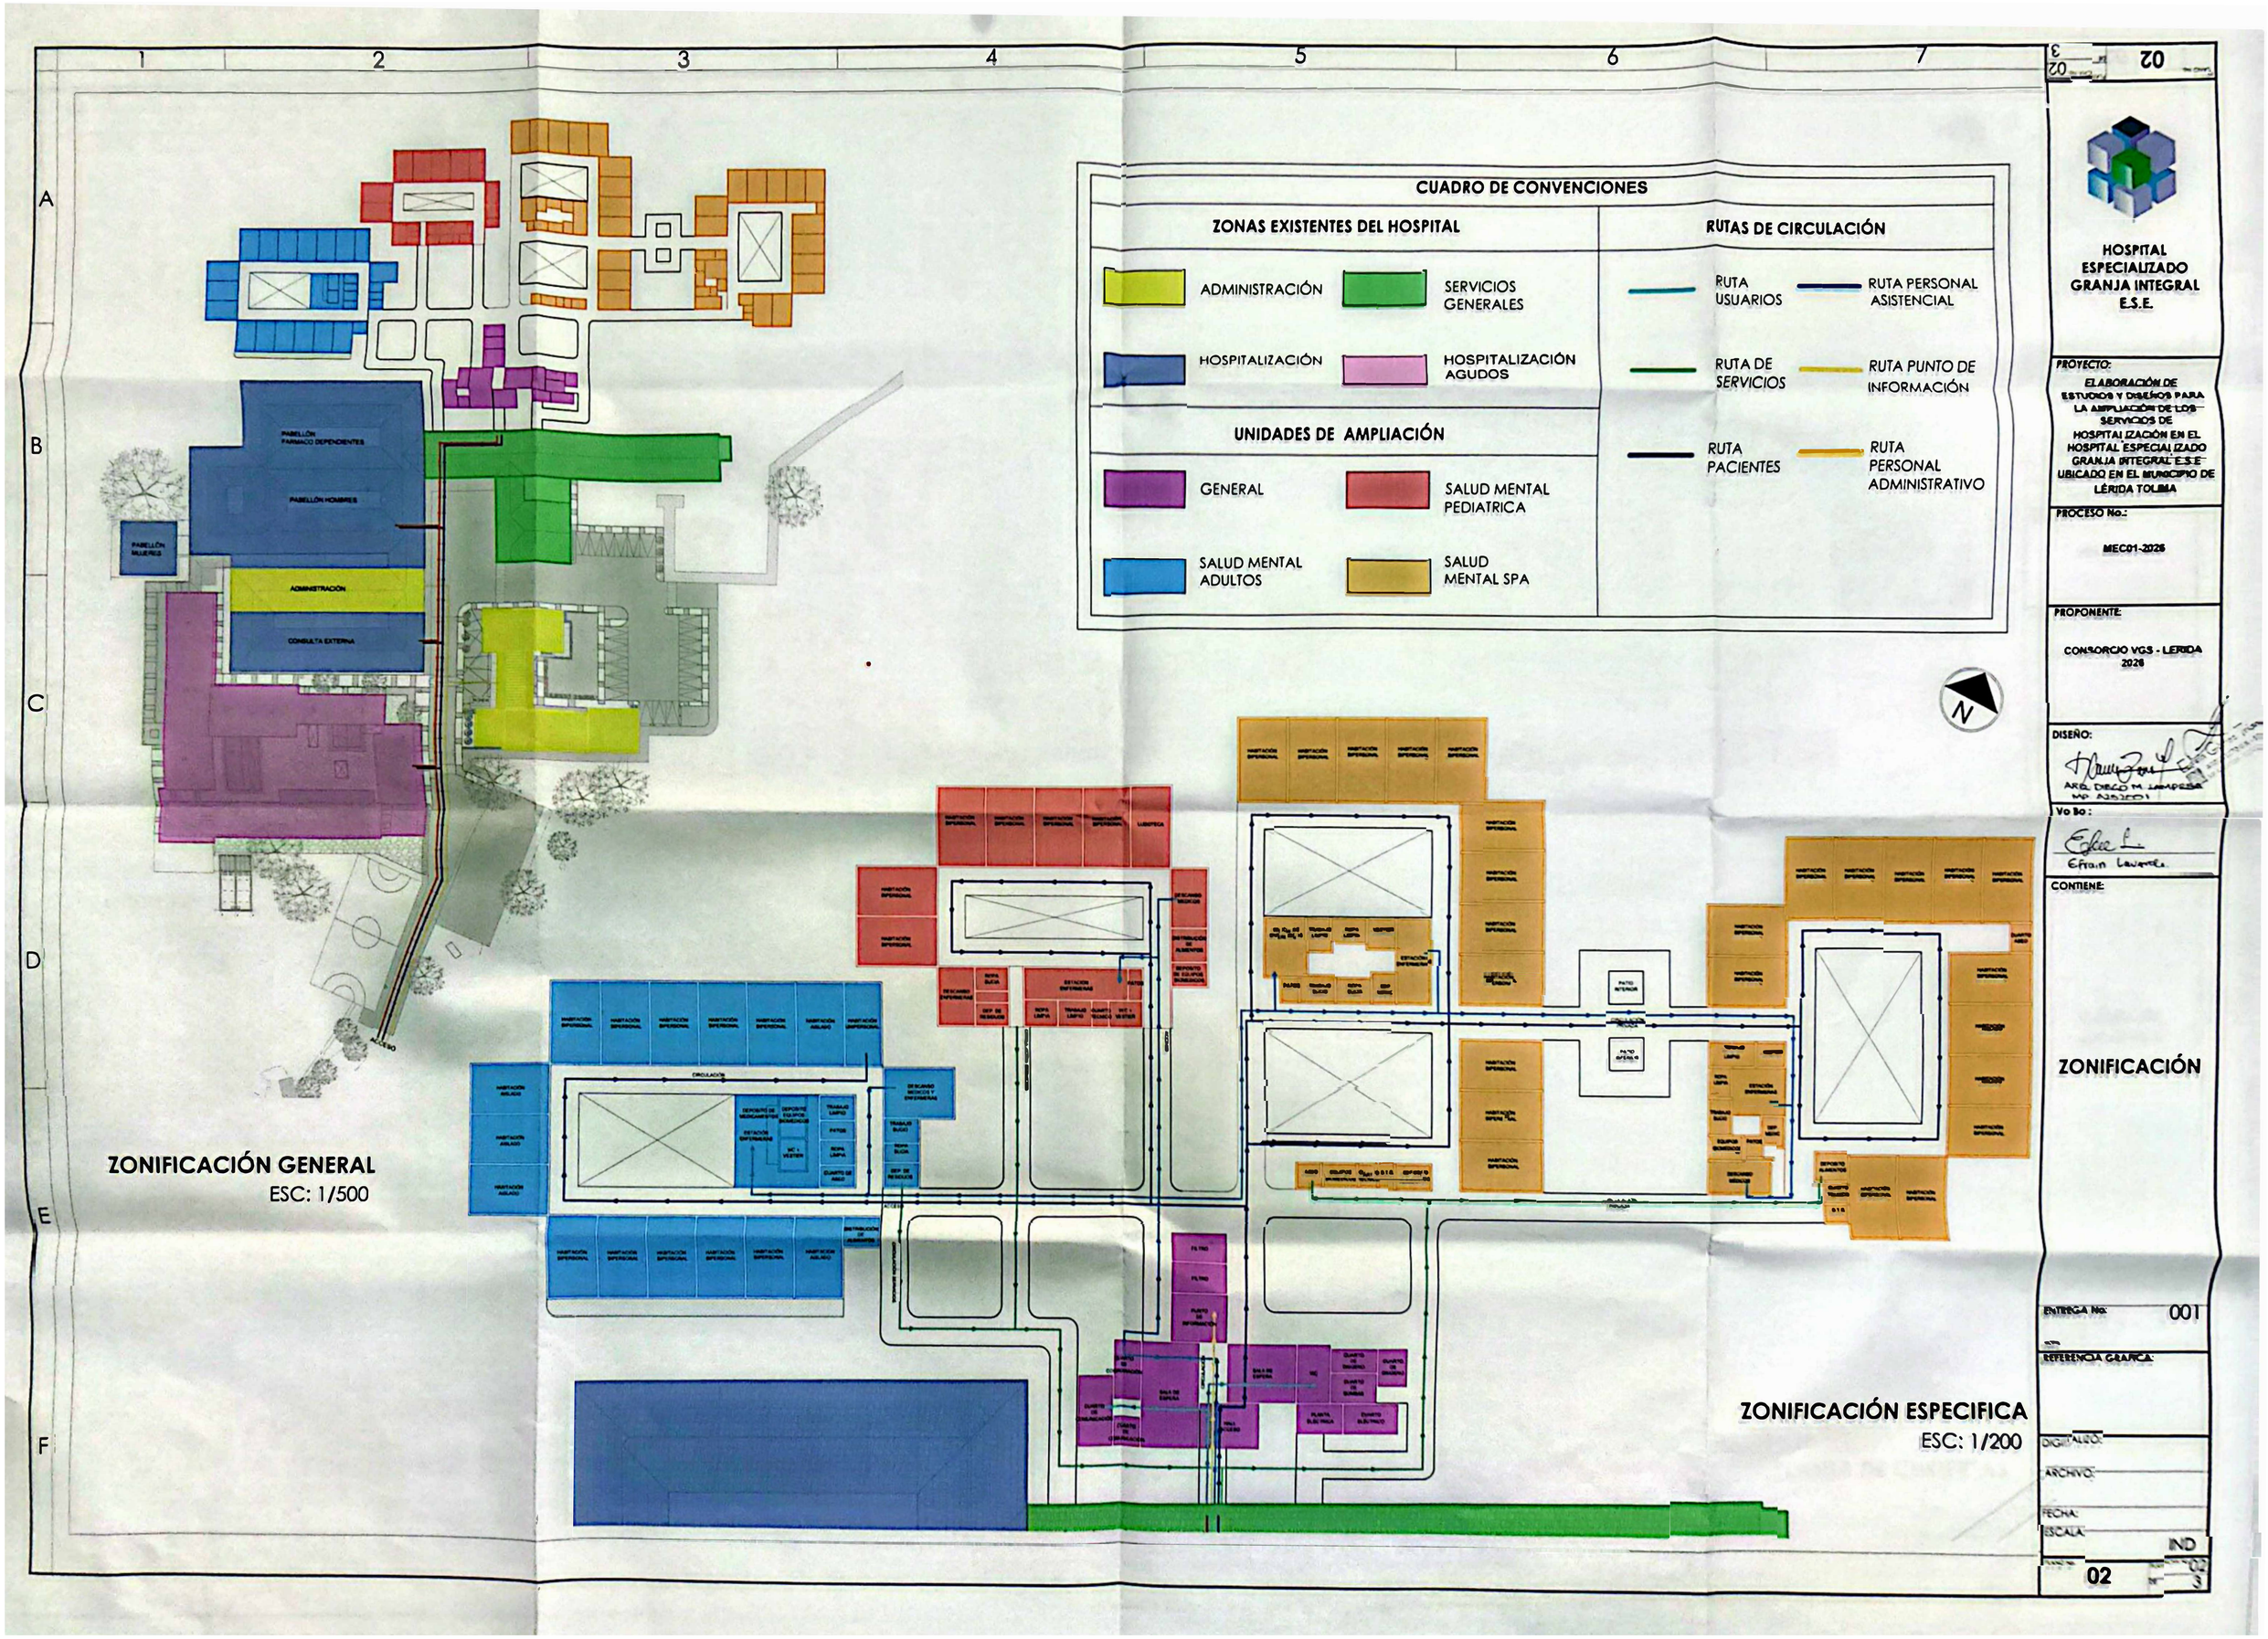


02

HOSPITAL ESPECIALIZADO GRANJA INTEGRAL E.S.E.

PROYECTO:
ELABORACIÓN DE ESTUDIOS Y DISEÑOS PARA LA AMPLIACIÓN DE LOS SERVICIOS DE HOSPITALIZACIÓN EN EL HOSPITAL ESPECIALIZADO GRANJA INTEGRAL E.S.E UBICADO EN EL MUNICIPIO DE LÉRIDA TOLIMA

PROCESO No.:
MEC01-2026

PROPONENTE:
CONSORCIO VGS - LERIDA 2026

DISEÑO:
ARQ. DIEGO M. LAMPREA
MP A25201

Vo Bo :
Efraín Lavarde

CONTIENE:
ZONIFICACIÓN

ENTREGA No: 001

REFERENCIA GRAFICA:

DIGITALIZO:
ARCHIVO:
FECHA:
ESCALA: IND

02 — 02 / 3