

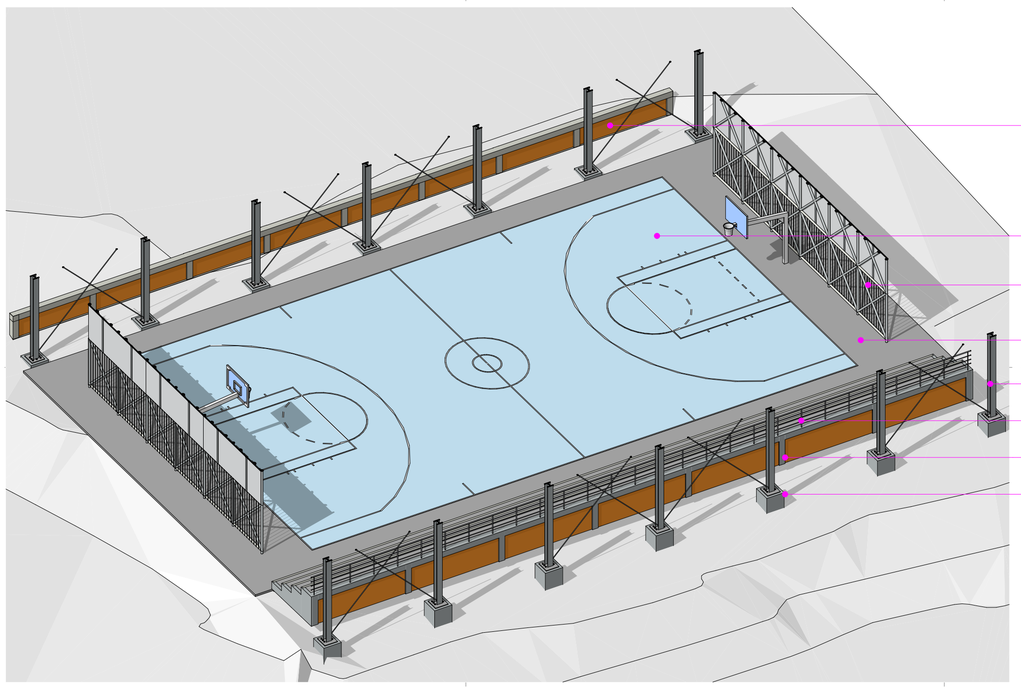



3D-02 ISOMETRICO CUBIERTA POLIDEPORTIVA IED AGROINDUSTRAL
Esc.: Sin Escala

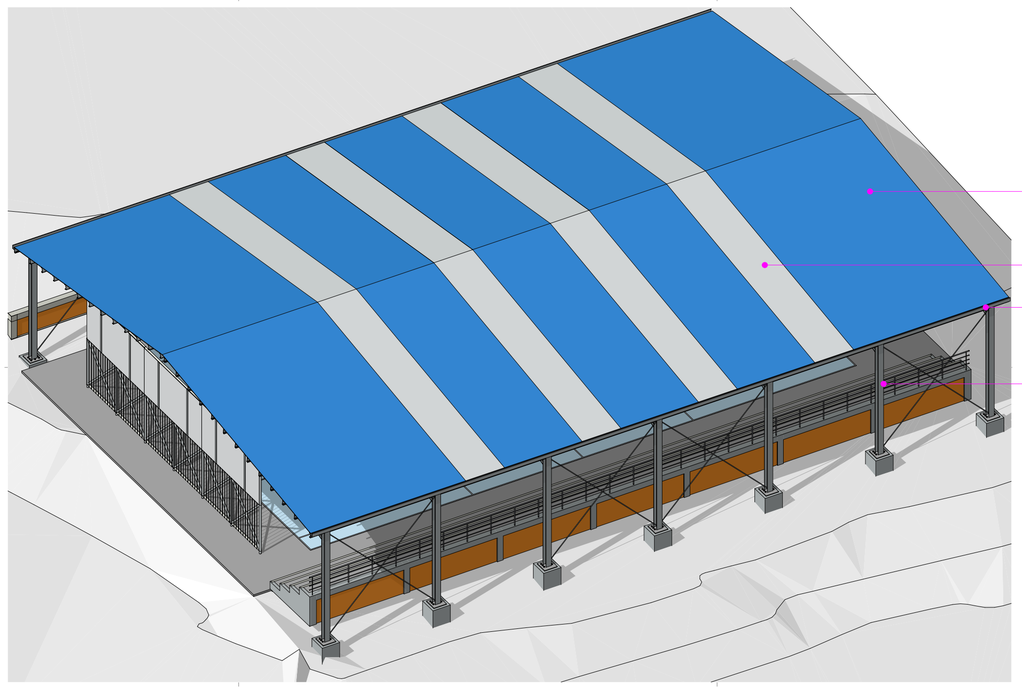

3D-03 ISOMETRICO CUBIERTA POLIDEPORTIVA IED AGROINDUSTRAL
Esc.: Sin Escala

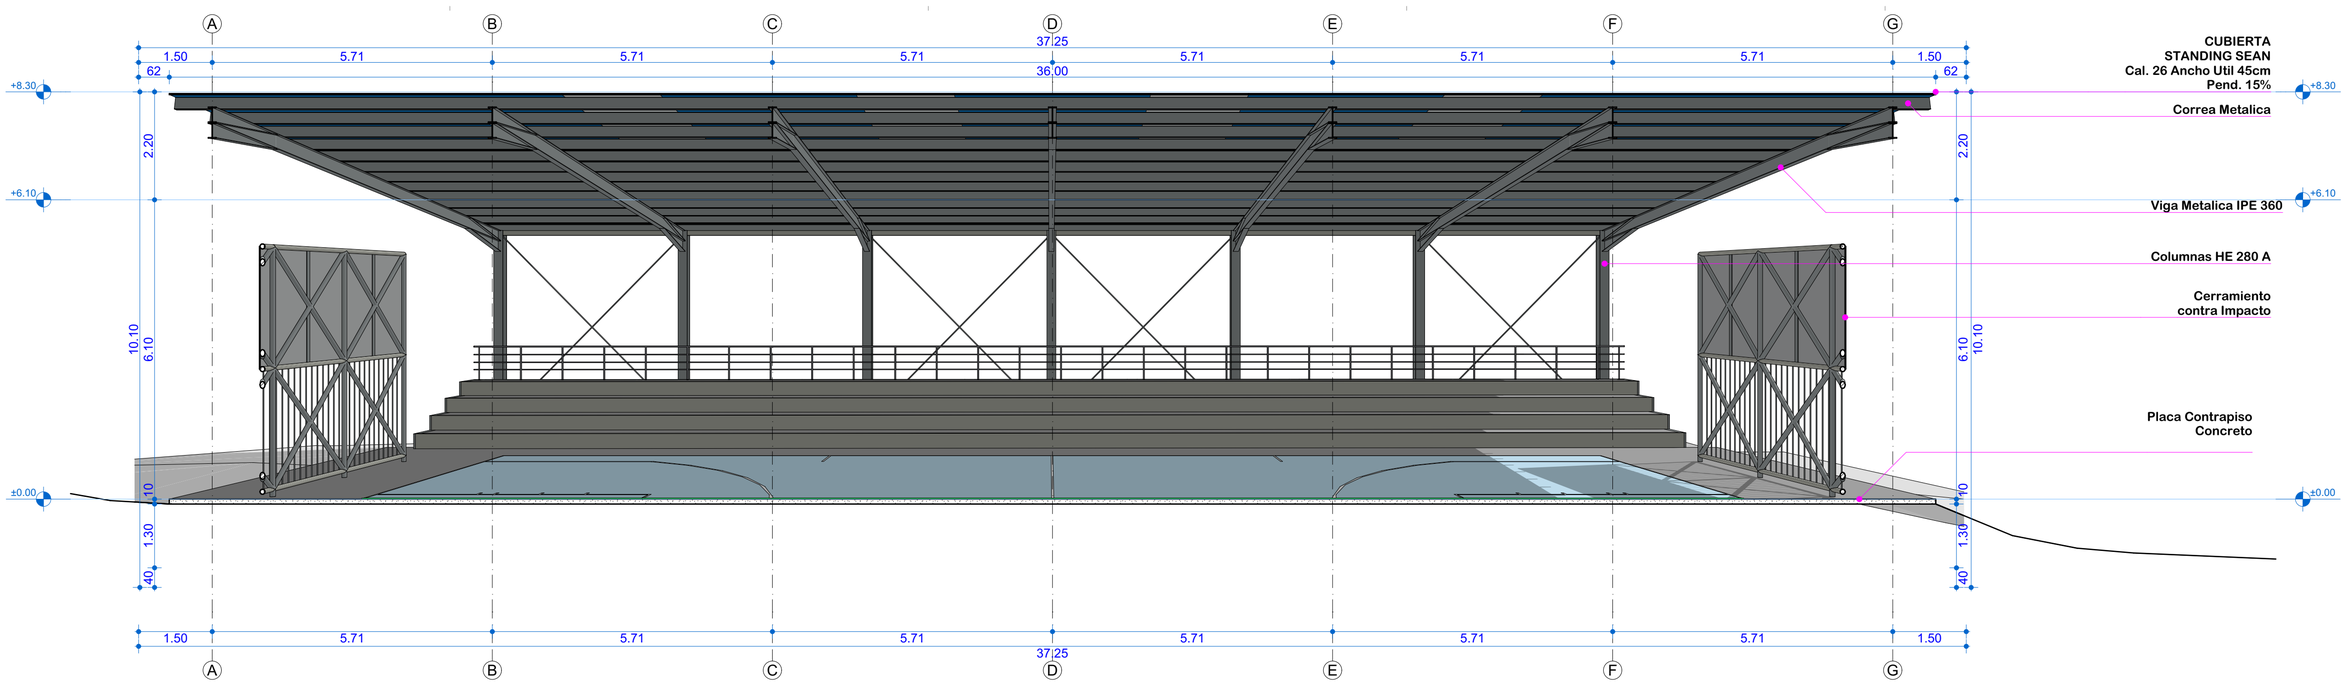

3D-04 CORTE ISOMETRICO LONGITUDINAL A-A CANCHA POLIDEPORTIVA IED AGROINDUSTRIAL
Esc.: 1:75

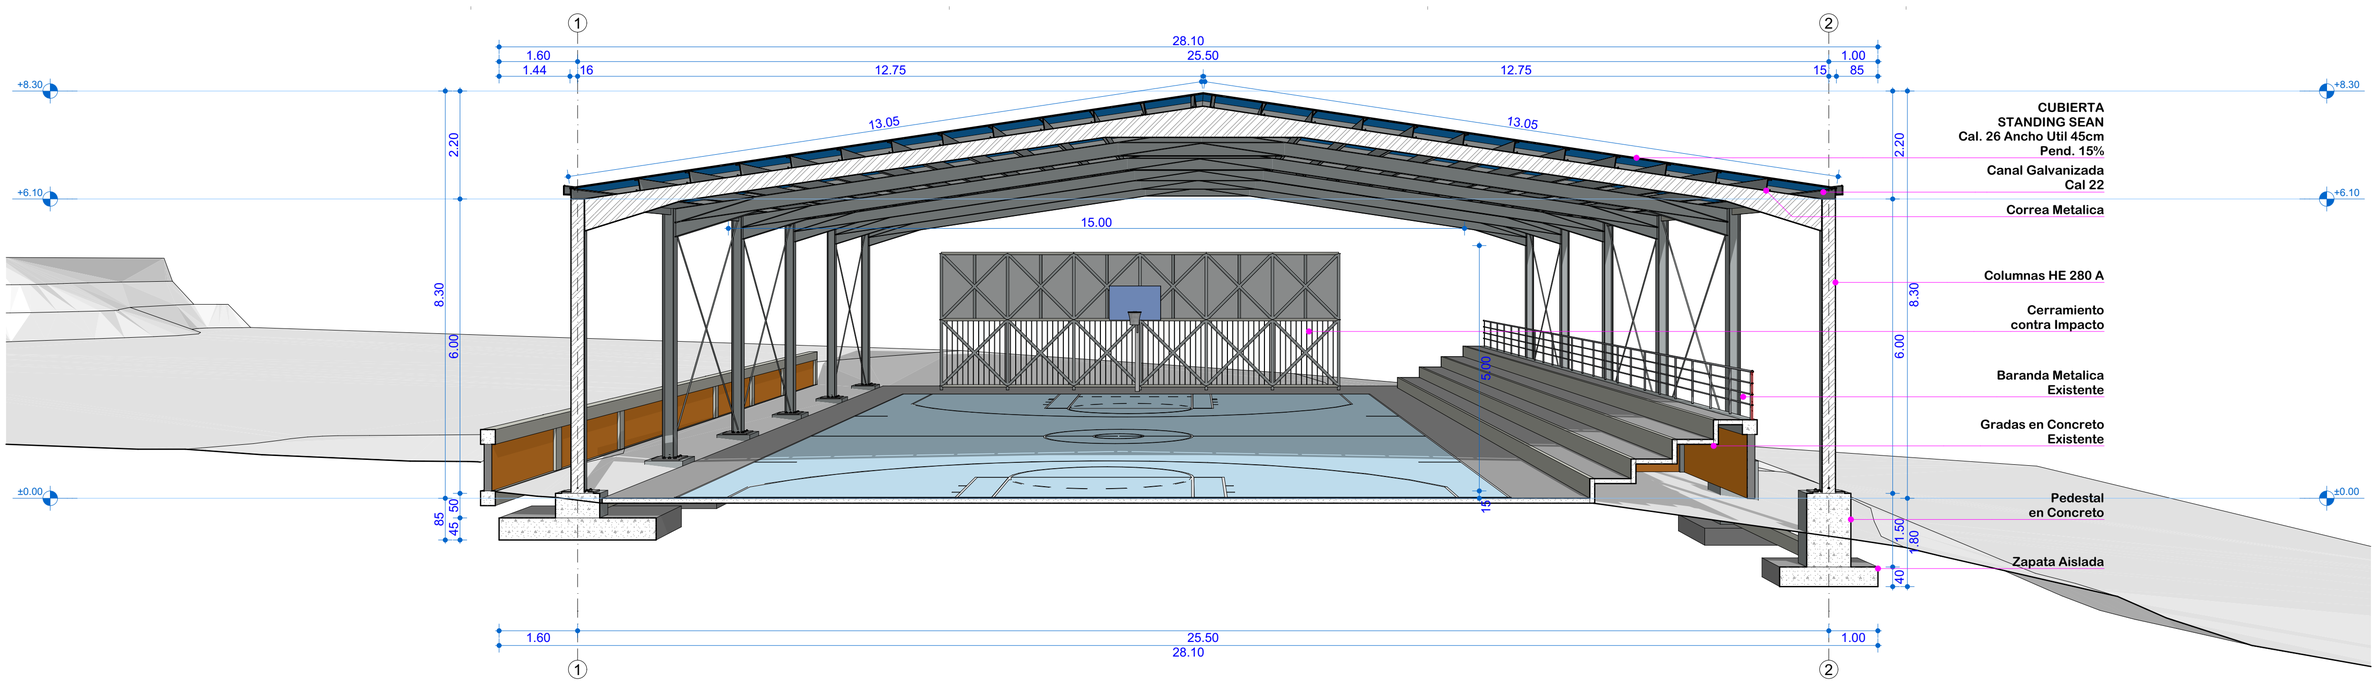

3D-05 CORTE ISOMETRICO TRANSVERSAL B-B CANCHA POLIDEPORTIVA IED AGROINDUSTRIAL
Esc.: 1:75

VERSIÓN: V1.0 | PLANO No.: 2025-AInst-04 | 4 4

ALCALDÍA MUNICIPAL DE CHOCONTÁ

CONTRATO.
CM-01-2024
OBJETO: ELABORACIÓN DE ESTUDIOS Y DISEÑOS TÉCNICOS CON METODOLOGÍA BIM PARA PROYECTOS DE INFRAESTRUCTURA DEPORTIVA, EDUCATIVA, CULTURAL, SOCIAL Y DE SERVICIOS PÚBLICOS EN EL MARCO DE LAS METAS DEL PLAN DE DESARROLLO "CHOCONTÁ EFICIENTE AL SERVICIO DE LA GENTE 2024-2027" DEL MUNICIPIO DE CHOCONTÁ – CUNDINAMARCA"

PROYECTO.
CUBIERTA
CANCHA POLIDEPORTIVO
SEDE PRINCIPAL
IED AGROINDUSTRIAL
SANTIAGO DE CHOCONTA
Carrera 4 10 72
ZONA URBANA
CHOCONTÁ-CUNDINAMARCA
MATRICULA INMOBILIARIA:
154-42777
COD. CATASTRO:
01-00-0244-0001-000

PROPIETARIO.
ALCALDÍA MUNICIPAL DE CHOCONTÁ
Nit.: 899999357-3
R/L.: JAVIER GARZÓN FARFÁN
C.C.: 80.396.931 de Chocontá
ALCALDE MUNICIPAL

V°.B°. SUPERVISOR CONTRATO.
ALVARO PEDREROS CASALLAS
Ingeniero Civil
M.P.: 205202-297107 CDN

V°.B°. INTERVENTOR CONTRATO.
DANIEL LEONARDO VELASQUEZ PINILLA
Ingeniero Civil
M.P.: 15202-193456BYC

V°.B°. PLANEACION MUNICIPAL.
Ing. Civil JULIAN OLARTE FRANCO
SECRETARIO PLANEACION

CONTRATISTA.
Ingeniería Estructural
JAIME YECID CHÍA ANGARITA
C.C.: 74185393 de Sogamoso

ARQUITECTO RESPONSABLE.
HDR ARQUITECTURA E INGENIERÍA ESTRUCTURAL
Arq. DANNI JULIAN DUARTE REYES
M.P.: A311052012-1049615555
Cel.: 300 352 43 24

CONTIENE.
- Isometrico Nivel N±0.00
- Isometrico Cuberta
- Isometrico Corte Transversal B-B
- Isemetrico Corte Longitudinal A-A

FECHA.
Diciembre, 2024

ESCALA.
1:50 o Indicada

ARCHIVO.
2025-AInst-04-Cubierta Cancha IED Agroindustrial v1.0.pln

DIBUJÓ.
HDR ARQUITECTURA E INGENIERÍA
Cel.: 300 352 4324 - 312 586 33 57

PLANO No.: 2025-AInst-04 | 4 4

VERSIÓN: V1.0