
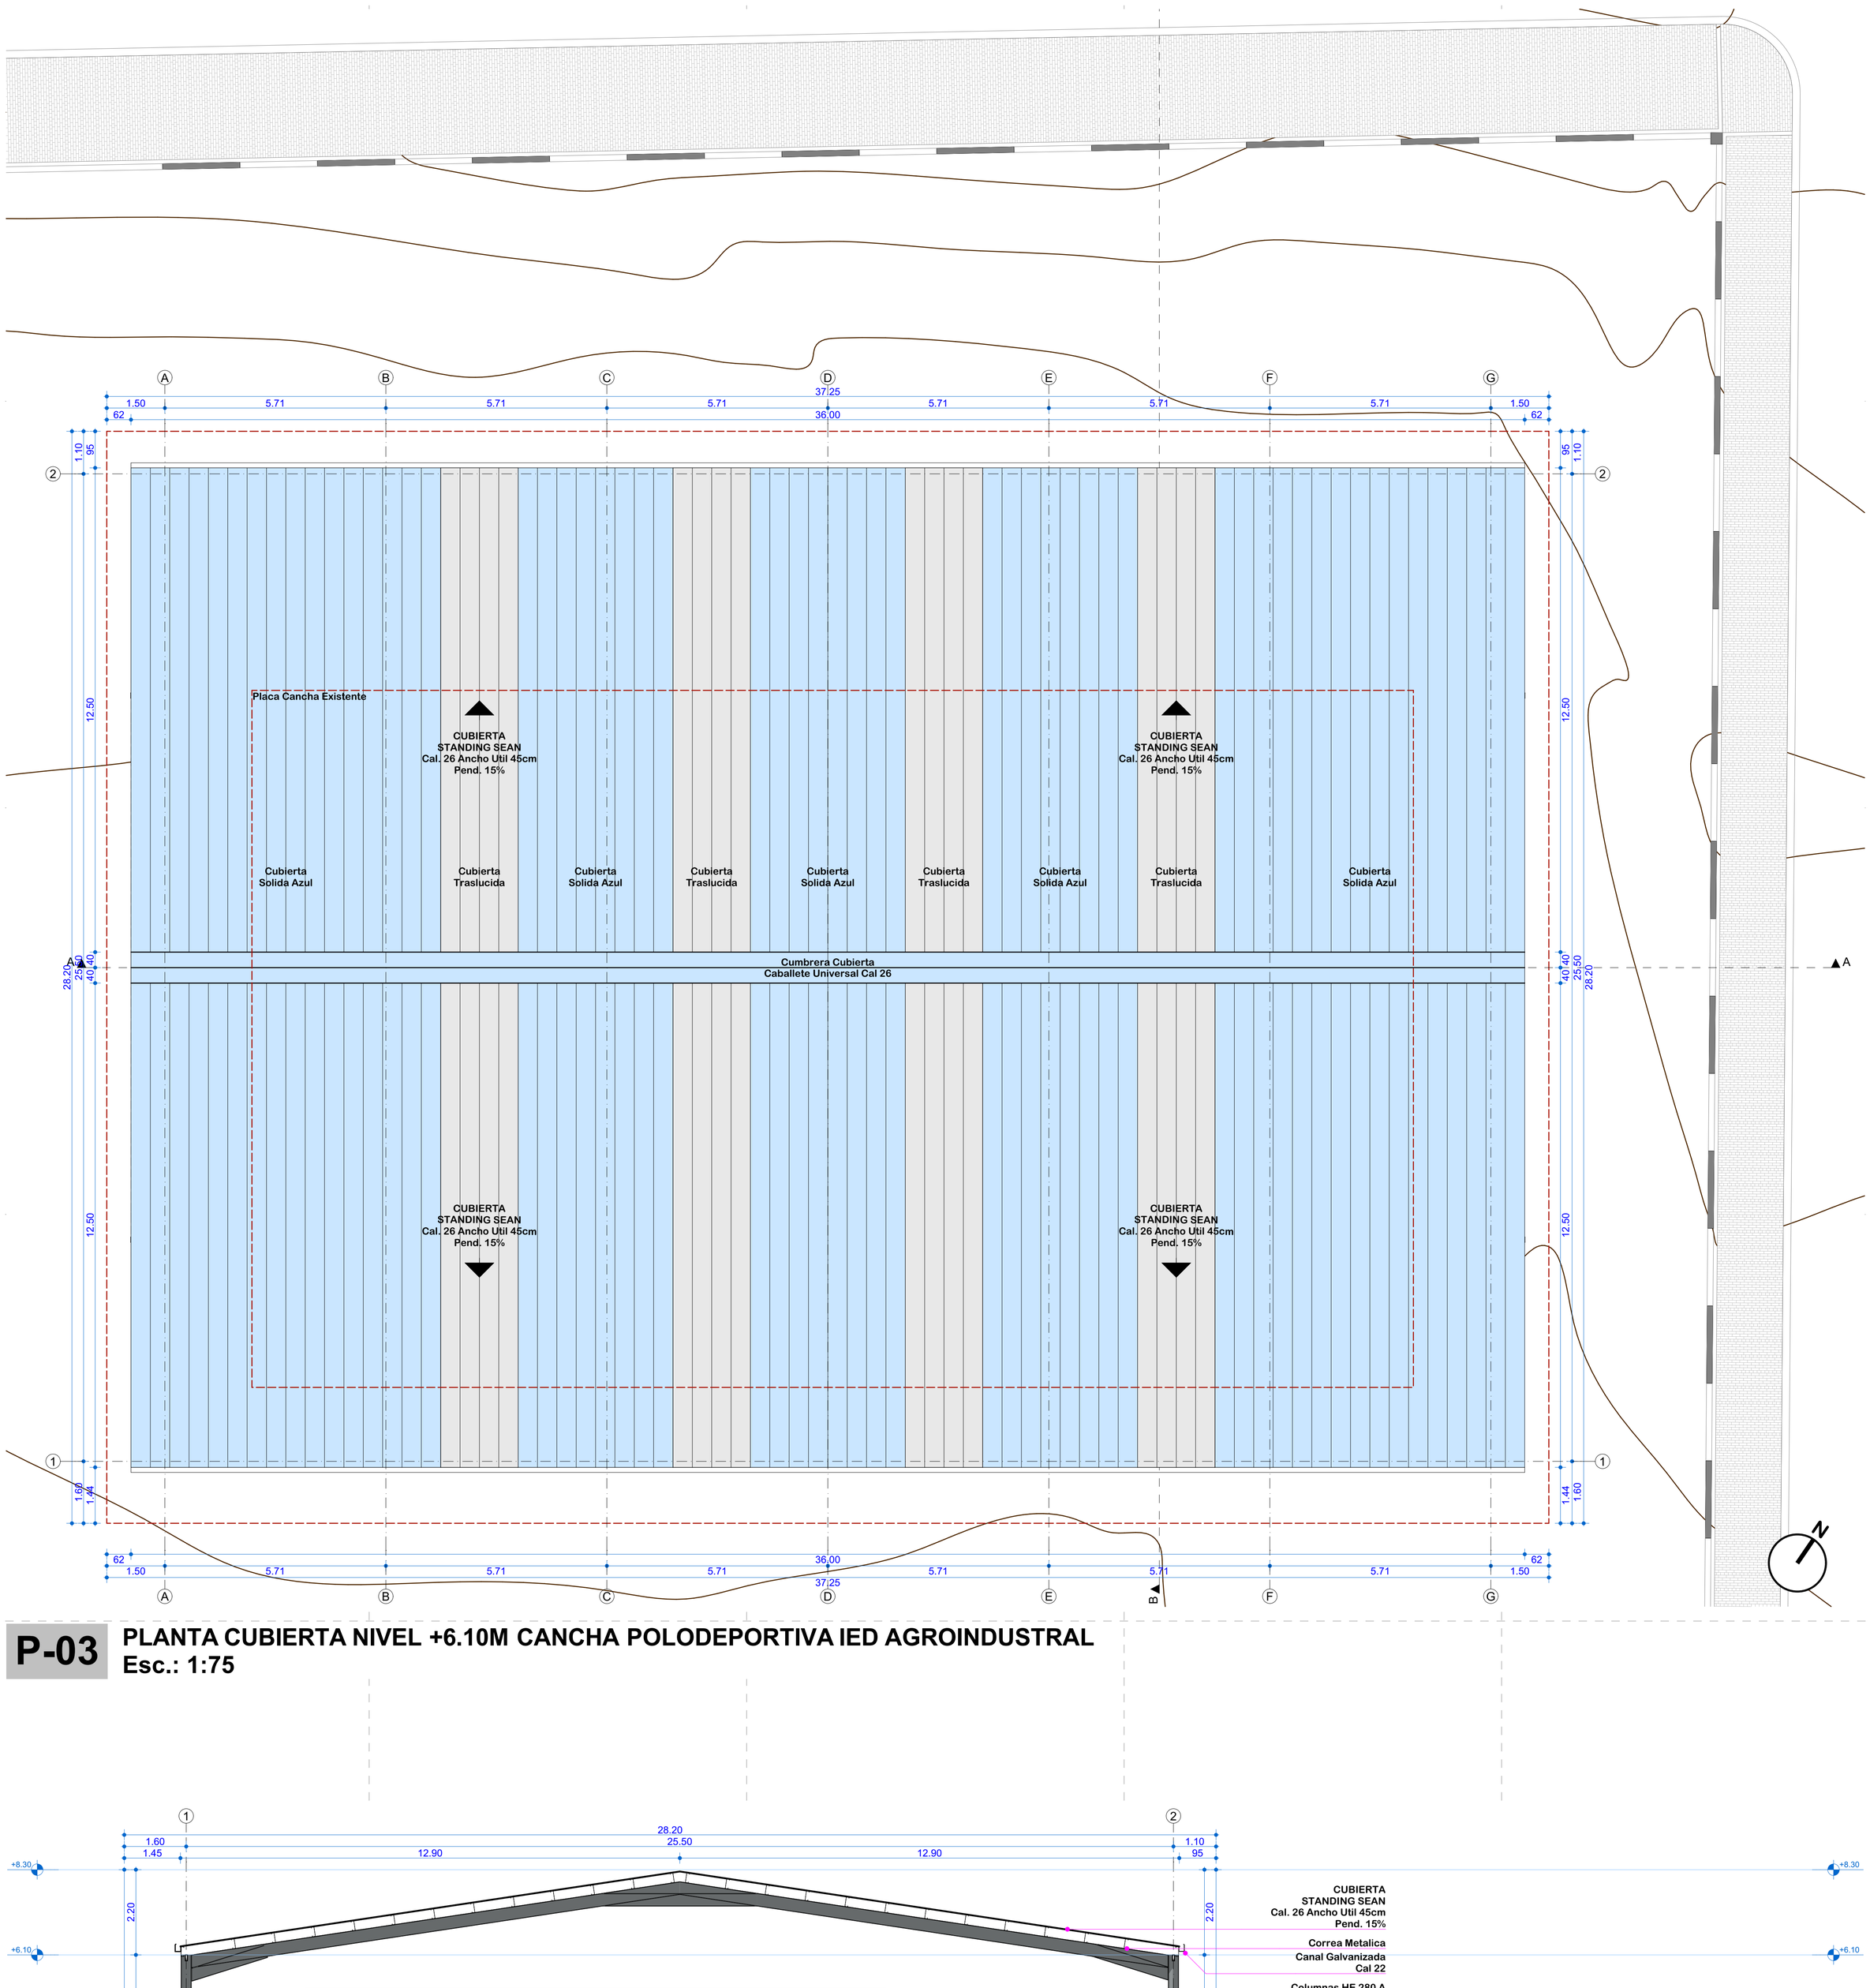


P-03 PLANTA CUBIERTA NIVEL +6.10M CANCHA POLODEPORTIVA IED AGROINDUSTRAL
Esc.: 1:75

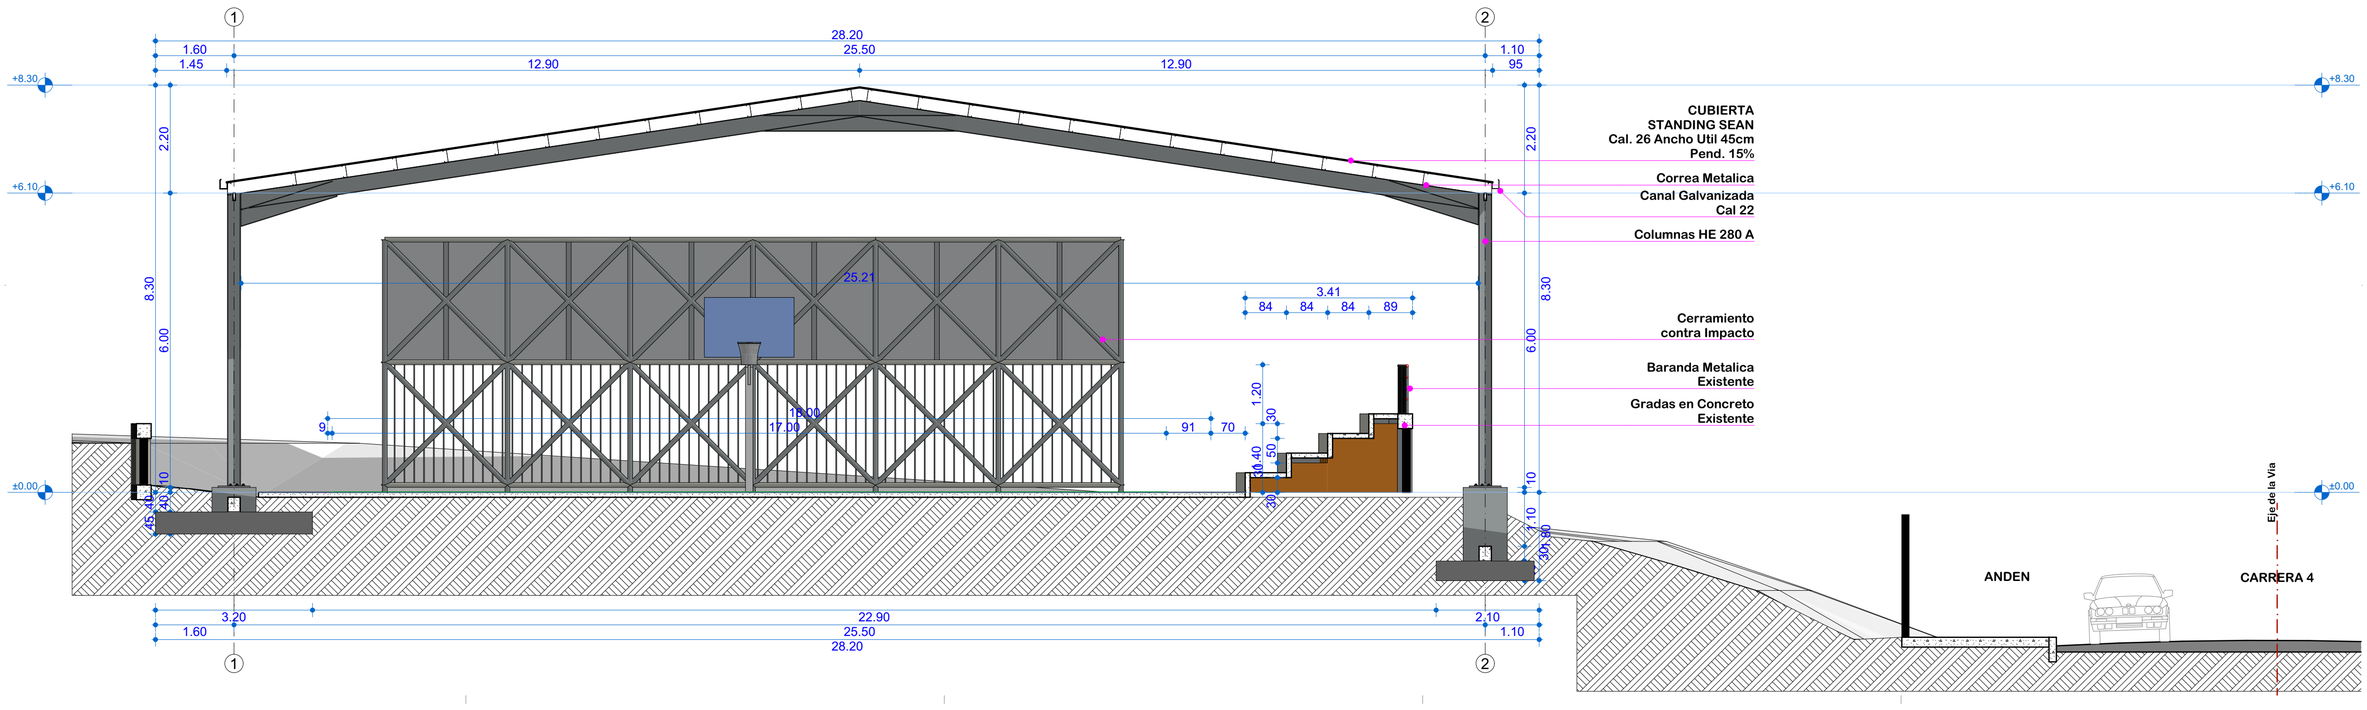

C-02 CORTE TRANSVERSAL B-B CANCHA POLIDEPORTIVA IED AGROINDUSTRIAL
Esc.: 1:75

VERSIÓN. V1.0 / PLANO No. 2025-AInst-04 / 3 4	CONTRATO. CM-01-2024 OBJETO: ELABORACIÓN DE ESTUDIOS Y DISEÑOS TÉCNICOS CON METODOLOGÍA BIM PARA PROYECTOS DE INFRAESTRUCTURA DEPORTIVA, EDUCATIVA, CULTURAL, SOCIAL Y DE SERVICIOS PÚBLICOS EN EL MARCO DE LAS METAS DEL PLAN DE DESARROLLO "CHOCONTÁ EFICIENTE AL SERVICIO DE LA GENTE 2024-2027" DEL MUNICIPIO DE CHOCONTÁ – CUNDINAMARCA"	PROYECTO. CUBIERTA CANCHA POLIDEPORTIVO SEDE PRINCIPAL IED AGROINDUSTRIAL SANTIAGO DE CHOCONTA Carrera 4 10 72 ZONA URBANA CHOCONTÁ-CUNDINAMARCA MATRICULA INMOBILIARIA: 154-42777 COD. CATASTRO: 01-00-0244-0001-000	PROPIETARIO. ALCALDÍA MUNICIPAL DE CHOCONTÁ Nit.: 899999357-3 R/L.: JAVIER GARZÓN FARFÁN C.C.: 80.396.931 de Chocontá ALCALDE MUNICIPAL	V°.B°. SUPERVISOR CONTRATO. ALVARO PEDREROS CASALLAS Ingeniero Civil M.P.: 205202-297107 CDN V°.B°. PLANEACION MUNICIPAL. Ing. Civil JULIAN OLARTE FRANCO SECRETARIO PLANEACION	V°.B°. INTERVENTOR CONTRATO. DANIEL LEONARDO VELASQUEZ PINILLA Ingeniero Civil M.P.: 15202-193456BYC CONTRATISTA. Ingeniería Estructural JAIME YECID CHIA ANCANTA C.C.: 74185393 de Sogamoso	ARQUITECTO RESPONSABLE. HDR ARQUITECTURA E INGENIERÍA ESTRUCTURAL Arq. DANNI JULIAN DUARTE REYES M.P.: A311052012-1049615555 Cel.: 300 352 43 24 CONTIENE. - Planta Cubiertas - Corte Transversal B-B DIBUJÓ. HDR ARQUITECTURA E INGENIERÍA Cel.: 300 352 4324 - 312 586 33 57	FECHA. Diciembre, 2024 ESCALA. 1:50 o Indicada ARCHIVO. 2025-AInst-04-Cubierta Cancha IED Agroindustrial v1.0.pln	PLANO No. 2025-AInst-04 3 4 VERSIÓN. V1.0

ALCALDÍA MUNICIPAL DE CHOCONTÁ