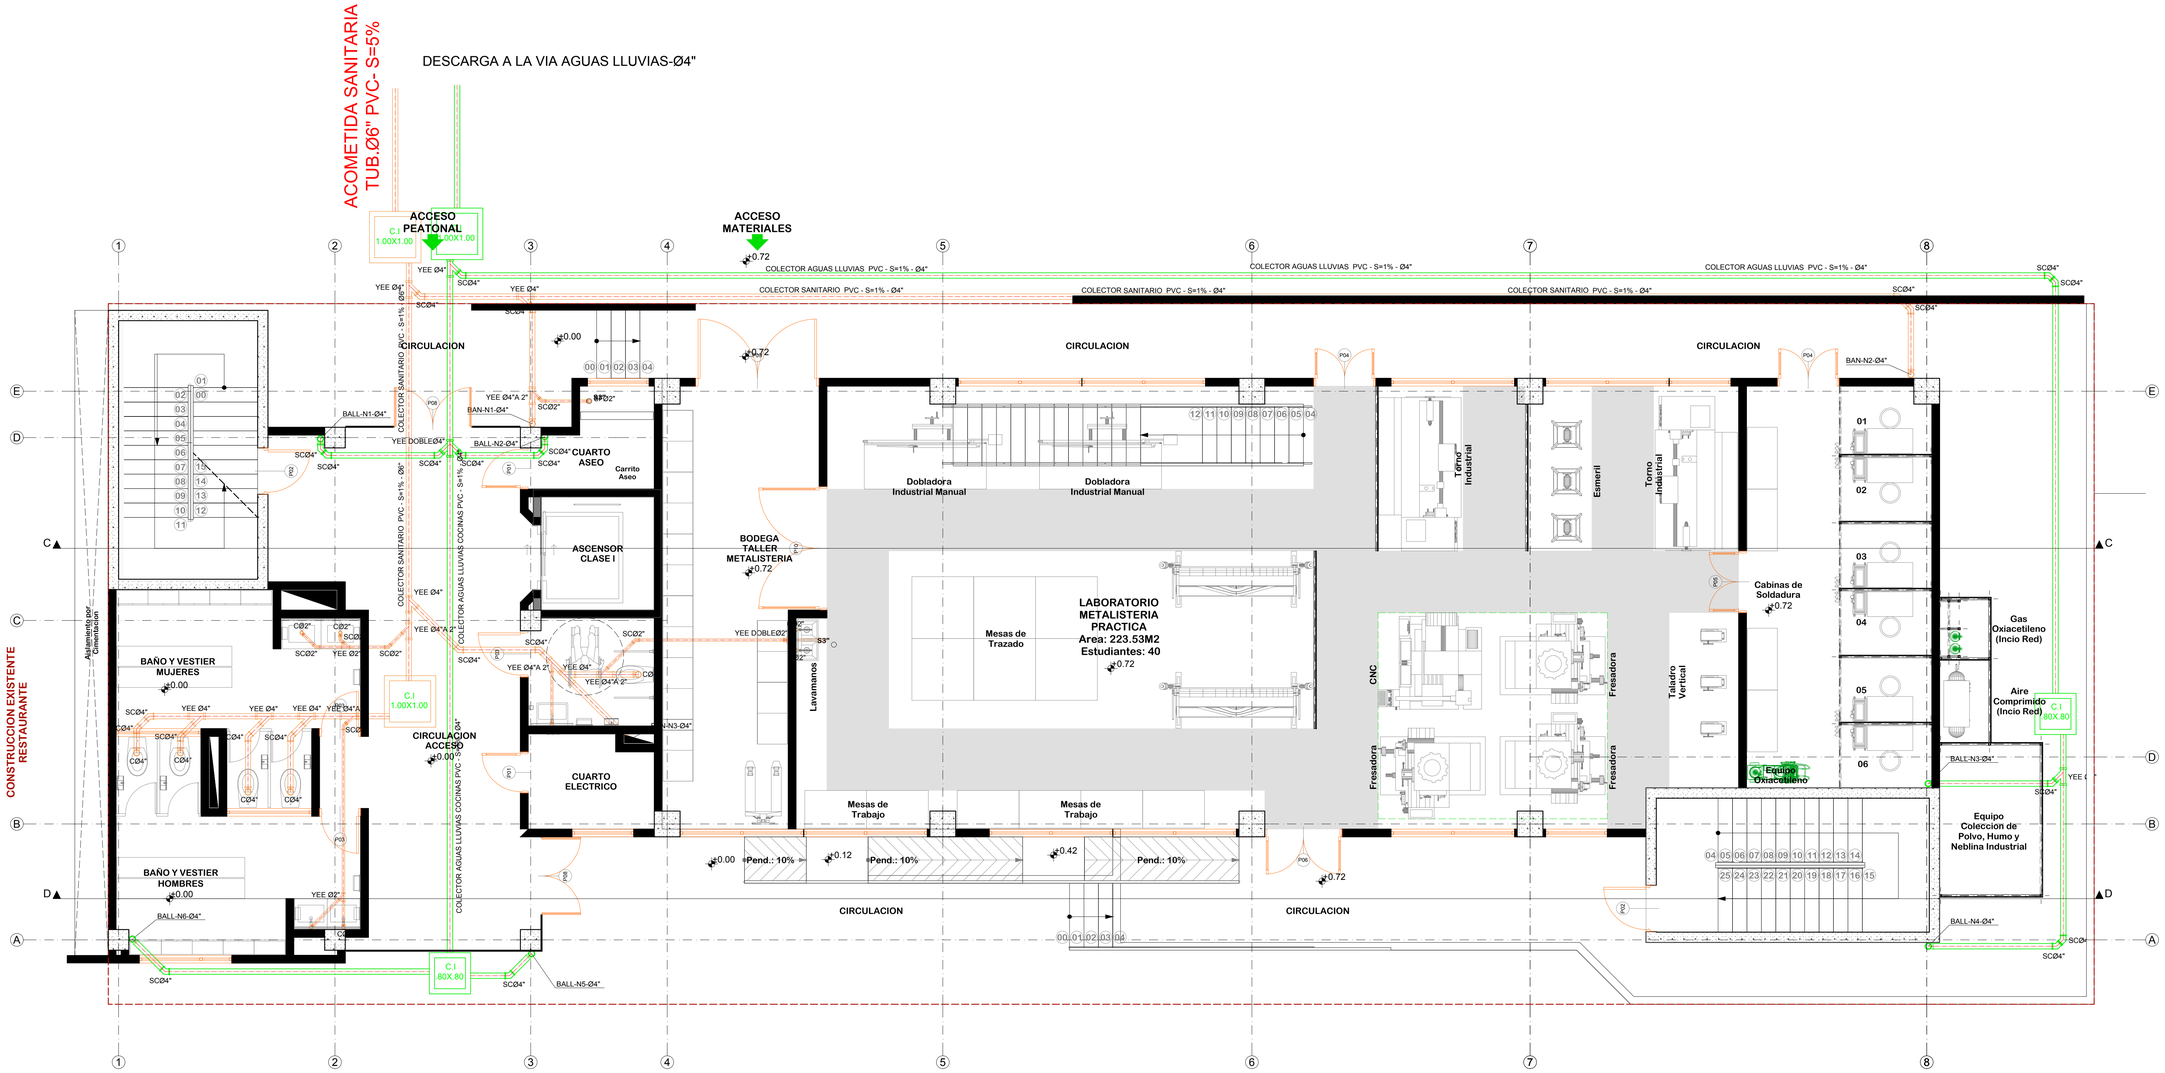


P1 PLANTA SANITARIA 1° PISO

ESCALA 1:50

0 1 2

VERSION.	V1.0
PLANO No.	2025-Alinst-01
	1 / 8

ALCALDÍA MUNICIPAL
DE CHOCONTÁ

CONTRATO.
CM-01-2024
OBJETO: ELABORACIÓN DE ESTUDIOS Y DISEÑOS TÉCNICOS CON METODOLOGÍA BIM PARA PROYECTOS DE INFRAESTRUCTURA DEPORTIVA, EDUCATIVA, CULTURAL, SOCIAL Y DE SERVICIOS PÚBLICOS EN EL MARCO DE LAS METAS DEL PLAN DE DESARROLLO "CHOCONTÁ EFICIENTE AL SERVICIO DE LA GENTE 2024-2027" DEL MUNICIPIO DE CHOCONTÁ – CUNDINAMARCA"

PROYECTO.
ESTUDIOS Y DISEÑOS PARA LA CONSTRUCCION DE LABORATORIOS EN LA IED RUFINO CUERVO

CHOCONTÁ
CUNDINAMARCA
2024

DIRECCIÓN.
CARRERA 4 11A 99
ZONA URBANA
CHOCONTA-CUNDINAMARCA

MATRICULA INMOBILIARIA:
MAT MOBILIARIA
COD. CATASTRO:
01-00-0247-0001-000

PROPIETARIO.
ALCALDÍA MUNICIPAL DE CHOCONTÁ
NIT 899999357-3

R/L.: JAVIER GARZÓN FARFÁN
C.C.: 80.396.931 de Chocontá
ALCALDE MUNICIPAL

V°.B°. SUPERVISOR CONTRATO.
ALVARO PEDREROS CASALLAS
Ingeniero Civil M.P.: 205202-297107 CDN

V°.B°. PLANEACION MUNICIPAL.

V°.B°. INTERVENTOR CONTRATO
DANIEL LEONARDO VELASQUEZ PINILLA
Ingeniero Civil M.P.: 15202-193455BYC

CONTRATISTA:
Ingeniería Estructural
JAIME YECID CHIA ANGARITA
C.C.: 74185393 de Sogamoso

OBSERVACIONES:

DISEÑADO POR:
Ingº. JAIME YECID CHIA ANGARITA
Especialista en Ingenieria de Estructuras
M.P.: 252021008873CND
Cel.: 312 397 04 33

CONTIENE:
PLANTA SANITARIA 1° PISO

ESCALA.	FECHA.
1:50 o Indicada	DICIEMBRE 2024

ARCHIVO.
HS-LABORATORIO IED RUFINO CUERVO

DIBUJÓ.
JAIME YECID CHIA ANGARITA

VERSIÓN.	PLANO No.	
V1.0		1 / 8