
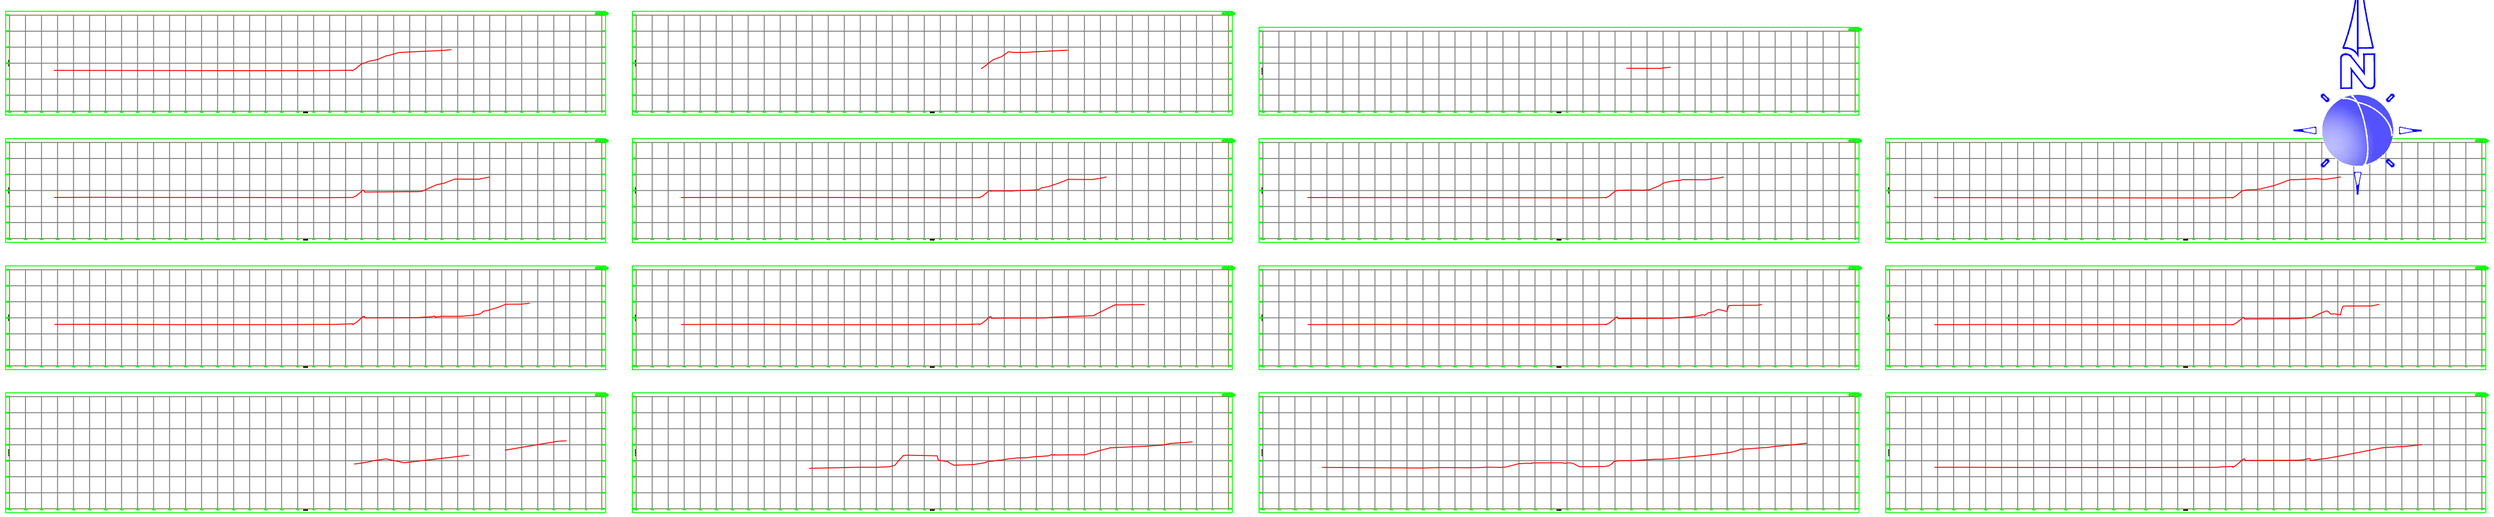


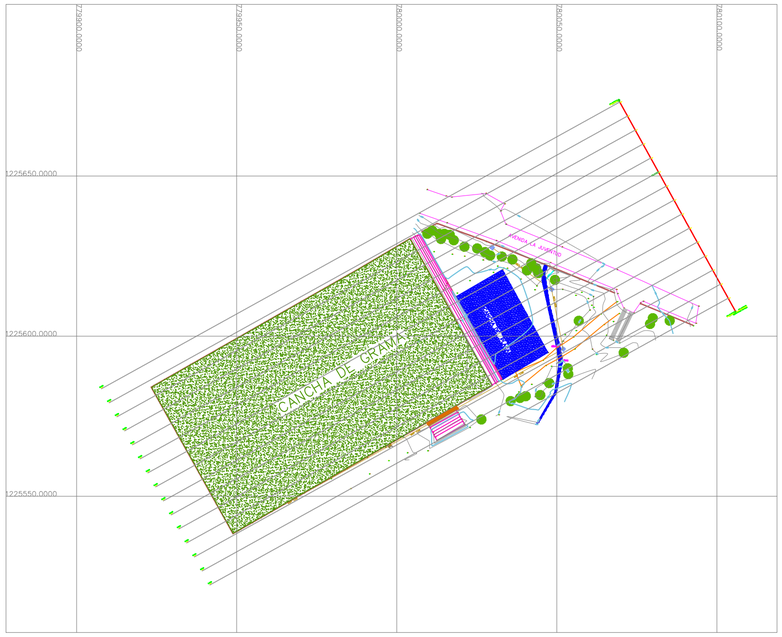

PROYECTO :

cancha avenida la juventud

Propietario -
Municipio - abriaqui
Antioquia.

LEVANTO:

JOHN KENED GUISAO C.
TOPOGRAFO.
LIC.PROF.01-17094 CNPT

CONVENCIONES

Via....
Lindero....
Servidumbre....
Portada....
Acceso....
Delta....
Arbol....

CONTIENE:

LEVANTAMIENTO ALTIPLANIMETRICO.

DIBUJO Y CALCULO:

jonh [illegible] cardona
cel: 3212409895

AREA TOTAL:
0.000 m²

ARCHIVO :
TRAMO 1. DWG


FECHA :
MEDELLIN, DICIEMBRE DEL 2025

PLANO No. :
1 DE :**1**

ESCALA :
1:1000

PLANO TRAMO 1
ESCALA: 1/1500

0 5.0 10.0 15.0 20.0 25.0m
1:500-A1 1:1000-A3
ESCALA GRAFICA

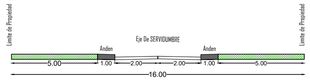

MUNICIPIO DE GRANADA ANT



UBICACIÓN

