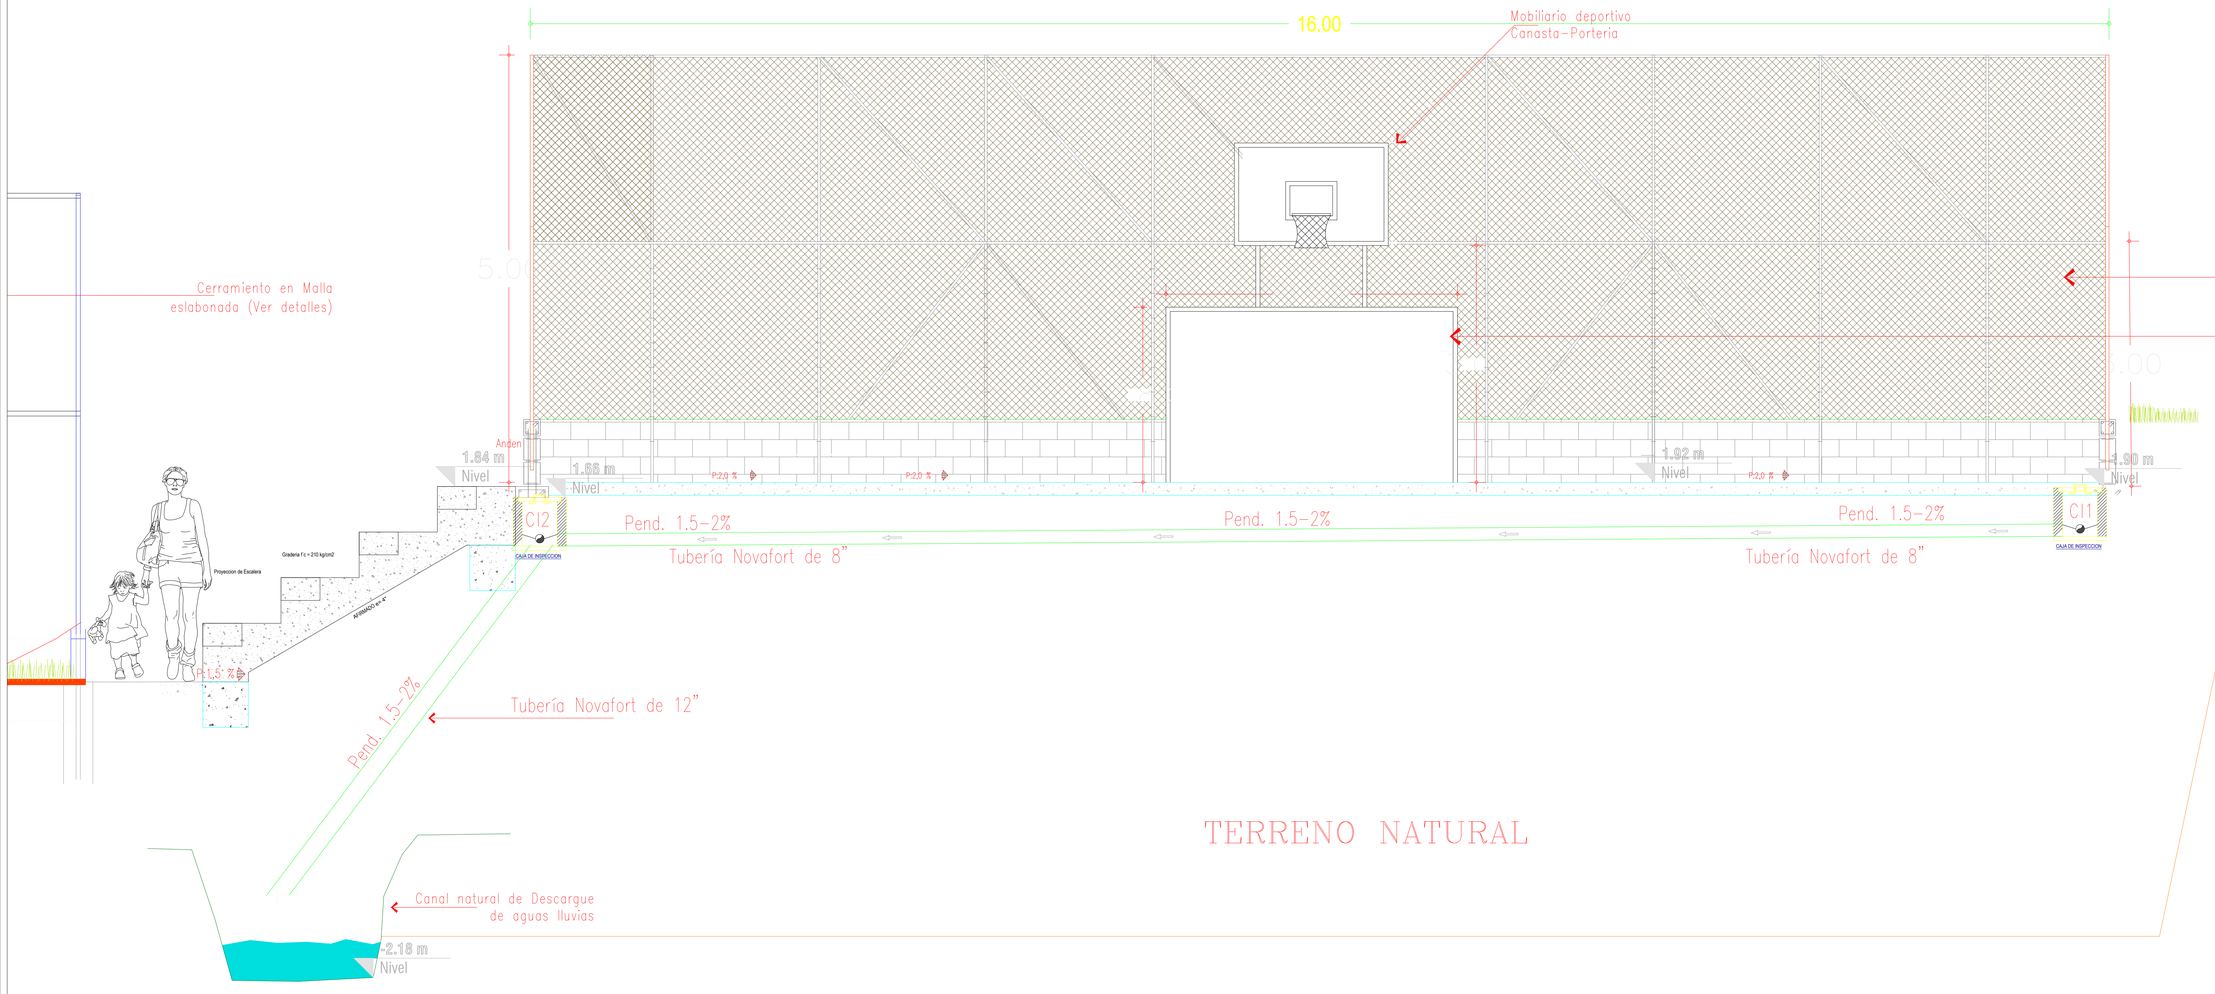


AULICO

DEPARTAMENTO DE ANTIOQUIA

MUNICIPIO DE ABRIAQUÍ

PROPIETARIO:

MUNICIPIO DE ABRIAQUÍ

PROYECTO:

ESTUDIOS Y DISEÑOS PARA PARA EL MEJORAMIENTO Y ADECUACIÓN DE LA CANCHA DE FÚTBOL MARÍA CENTENO DEL MUNICIPIO DE ABRIAQUÍ, ANTIOQUIA

SM INGENIERIA & DISEÑO E.U
NIT 900.313.492

CONTIENE:

DETALLES HIDRÁULICOS

-Perfil Hidráulico

DISEÑO:

Luis Eduardo Sanchez Velez
Ingeniero Civil
M.P 05202110637 de Ant.

ESCALAS:

FECHA:

DICIEMBRE DE 2025

OBSERVACIONES:

PLANO No:

1/1