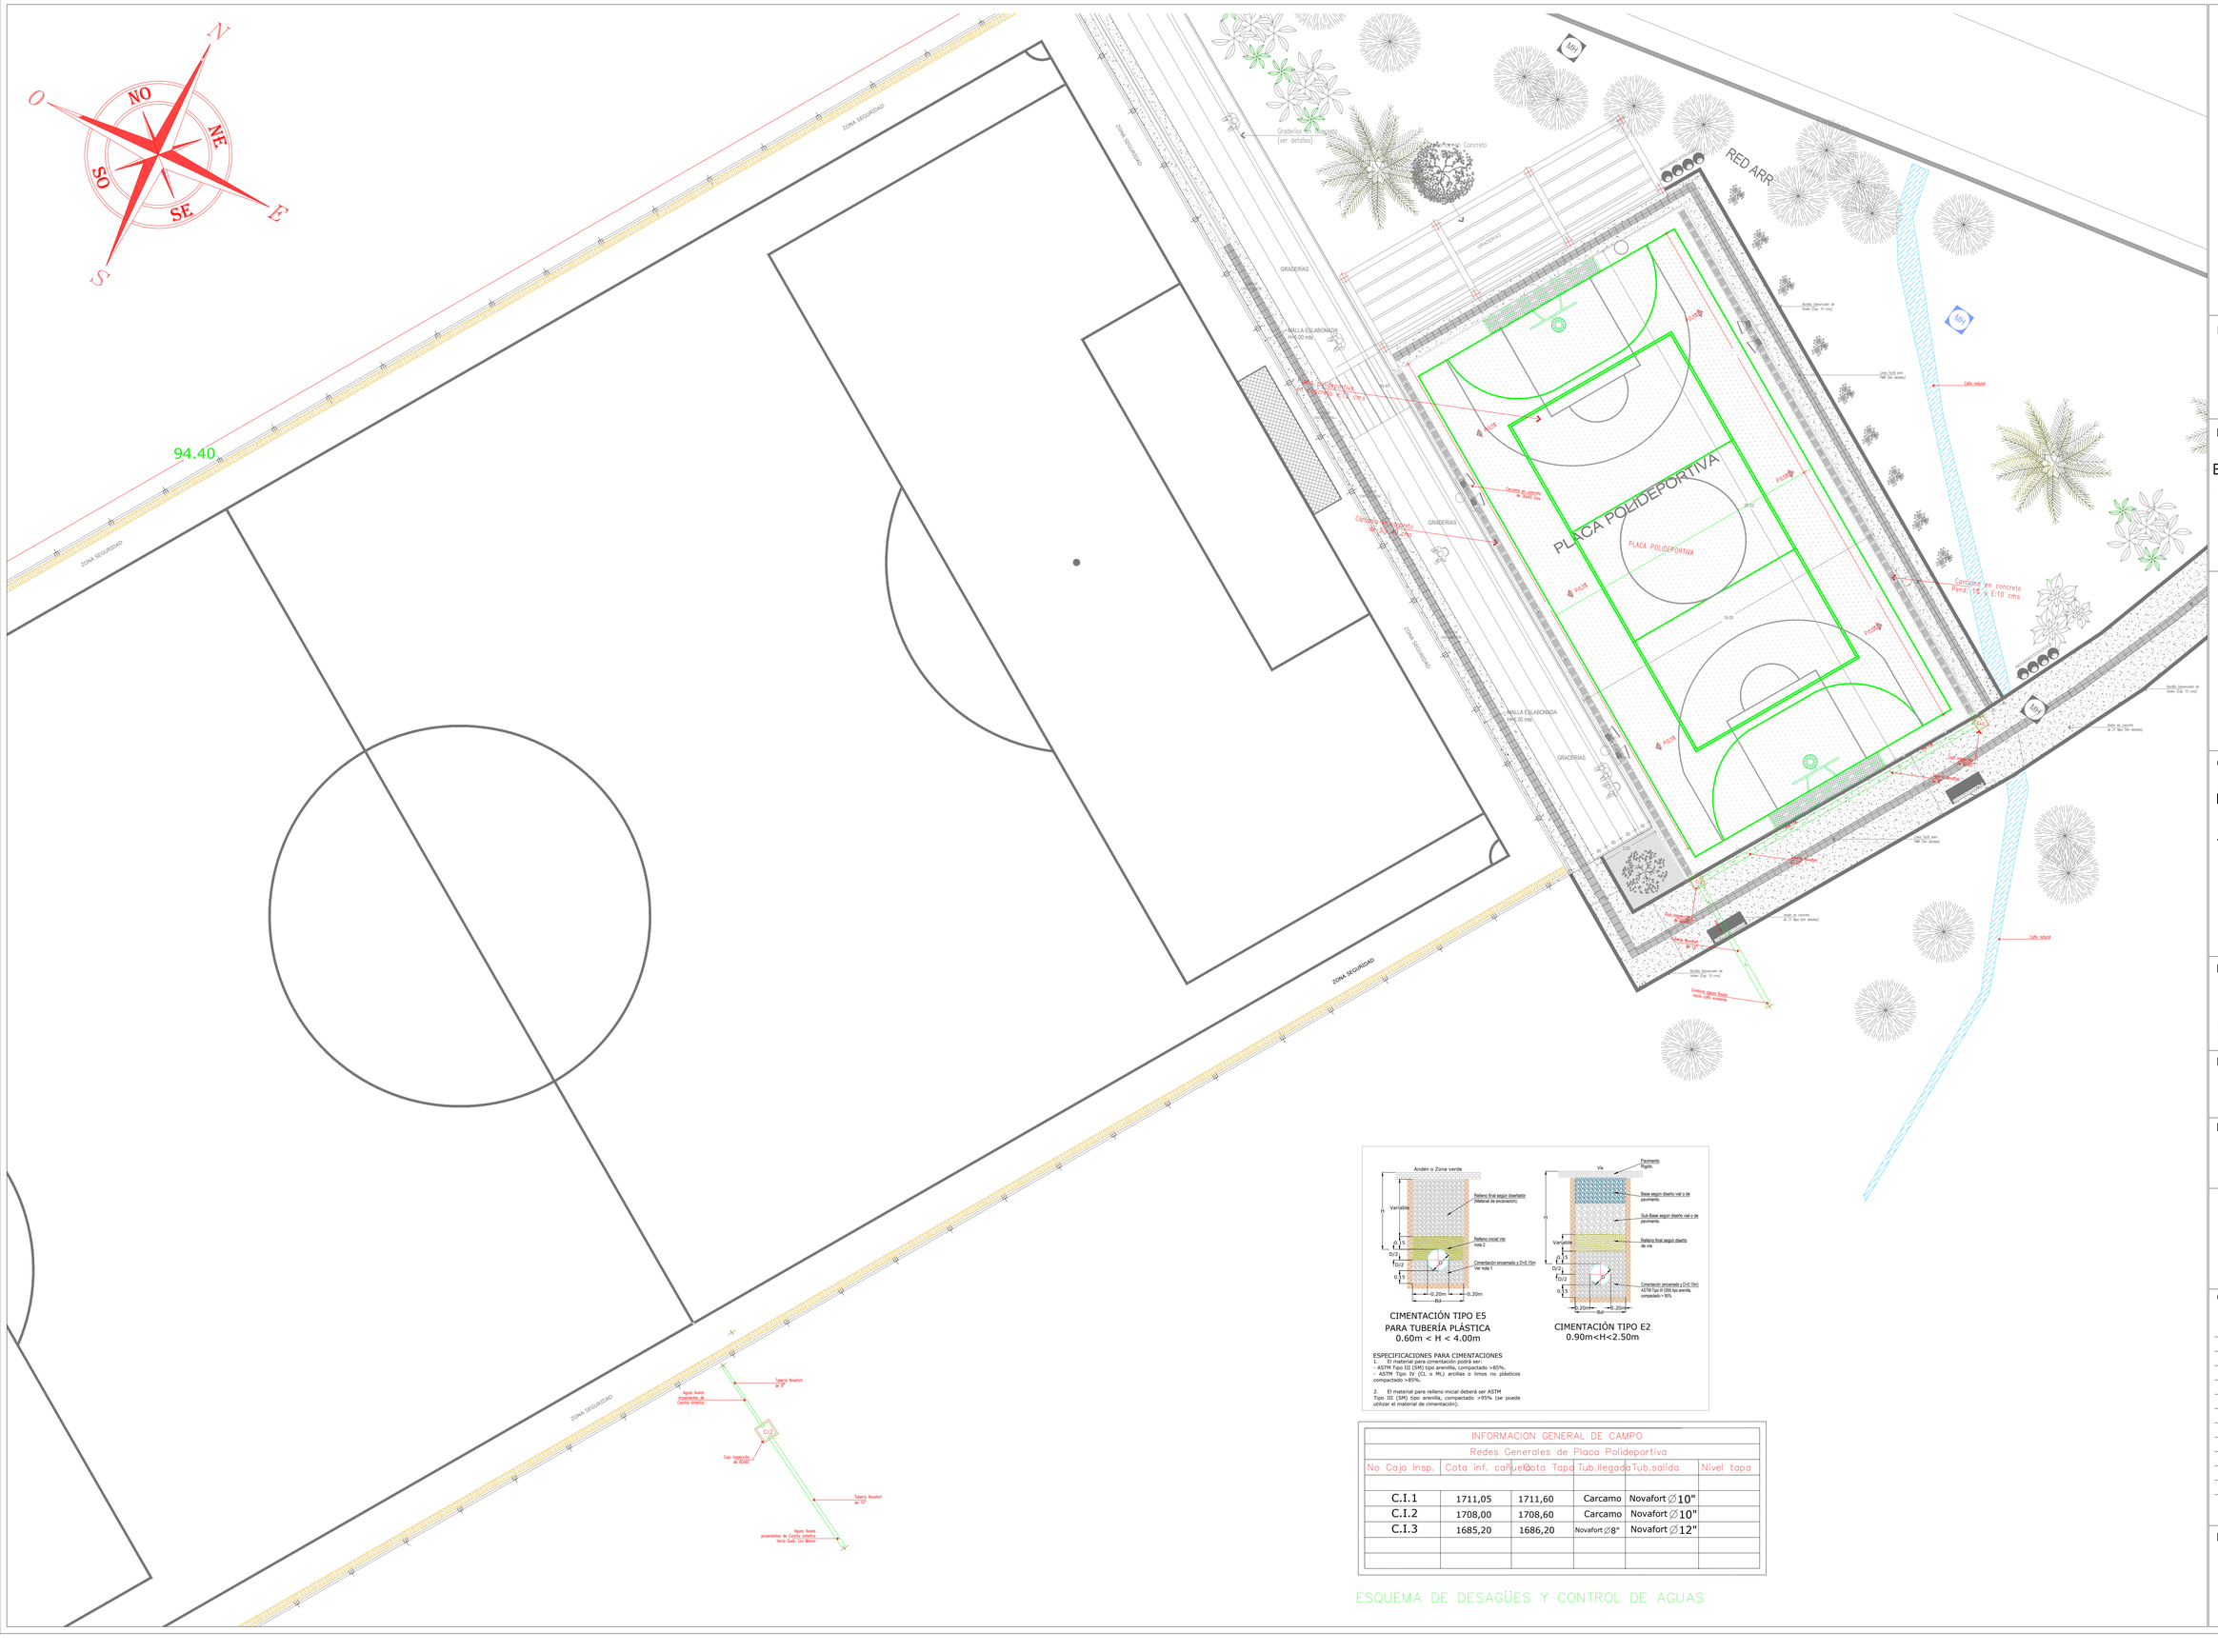


CIMENTACIÓN TIPO E5
PARA TUBERÍA PLÁSTICA
0.60m < H < 4.00m

CIMENTACIÓN TIPO E2
0.90m<H<2.50m

ESPECIFICACIONES PARA CIMENTACIONES

1. El material para cimentación podrá ser:
- ASTM Tipo III (SM) tipo arenilla, compactado >85%.
- ASTM Tipo IV (CL o ML) arcillas o limos no plásticos compactado >85%.

2. El material para relleno inicial deberá ser ASTM Tipo III (SM) tipo arenilla, compactado >95% (se puede utilizar el material de cimentación).

INFORMACION GENERAL DE CAMPO

Redes Generales de Placa Polideportiva

No Caja Insp.	Cota inf. cañuela	Cota Tapa	Tub.llegada	Tub.salida	Nivel tapa
C.I.1	1711,05	1711,60	Carcamo	Novafort ∅10"	
C.I.2	1708,00	1708,60	Carcamo	Novafort ∅10"	
C.I.3	1685,20	1686,20	Novafort ∅8"	Novafort ∅12"	

ESQUEMA DE DESAGÜES Y CONTROL DE AGUAS

DEPARTAMENTO DE ANTIOQUIA

MUNICIPIO DE ABRIAQUÍ

PROPIETARIO:

MUNICIPIO DE ABRIAQUÍ

PROYECTO:

ESTUDIOS Y DISEÑOS PARA PARA EL MEJORAMIENTO Y ADECUACIÓN DE LA CANCHA DE FÚTBOL MARÍA CENTENO DEL MUNICIPIO DE ABRIAQUÍ, ANTIOQUIA

SM INGENIERIA & DISEÑO E.U
NIT 900.313.492

CONTIENE:

PLANTA HIDRAULICA

-Planta hidraulica

DISEÑO:

Luis Eduardo Sanchez Velez
Ingeniero Civil
M.P 052021106374 de Ant.

ESCALAS:

FECHA:

DICIEMBRE DE 2025

OBSERVACIONES:

PLANO No:

3/4