

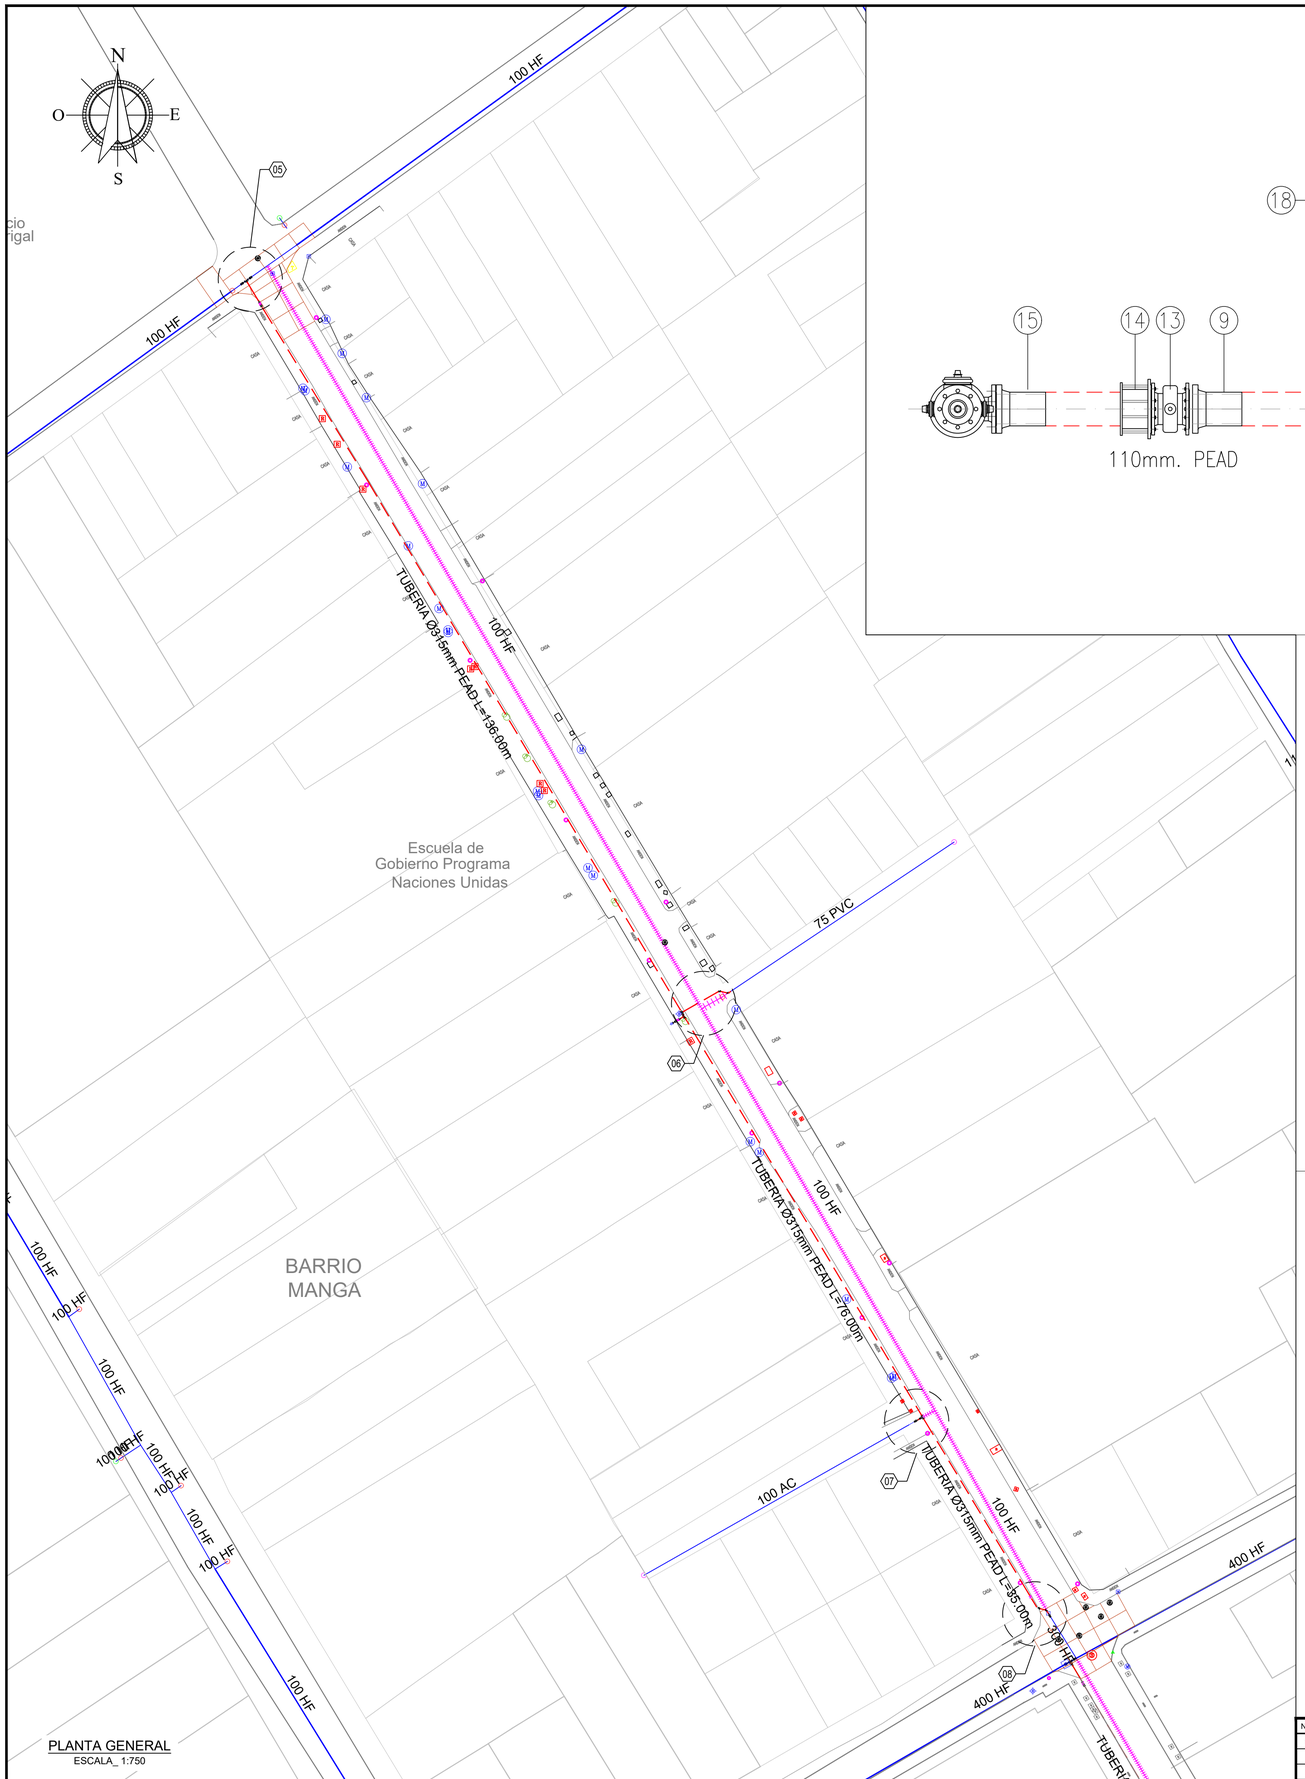



PLANTA GENERAL
ESCALA_ 1:750

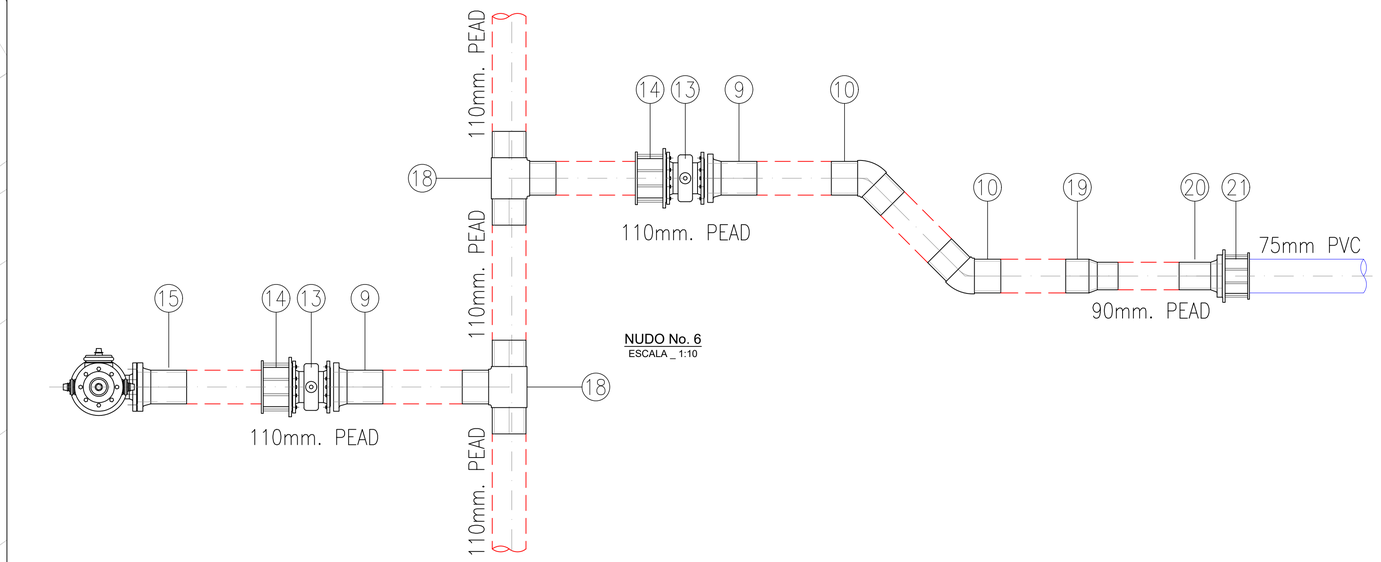


NUDO No. 6
ESCALA _ 1:10

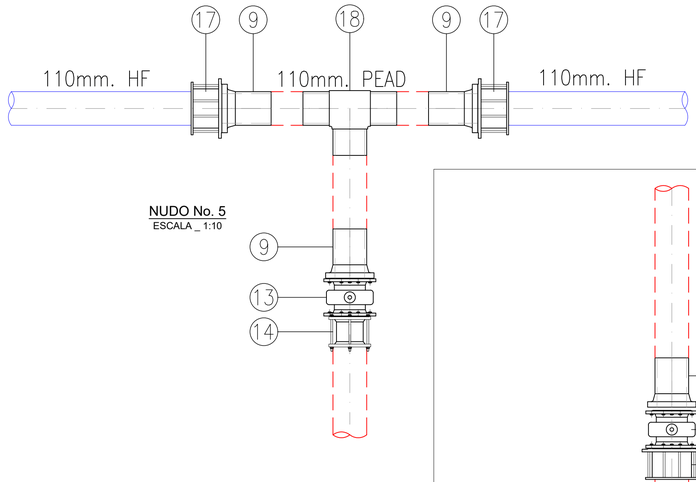

NUDO No. 5
ESCALA _ 1:10

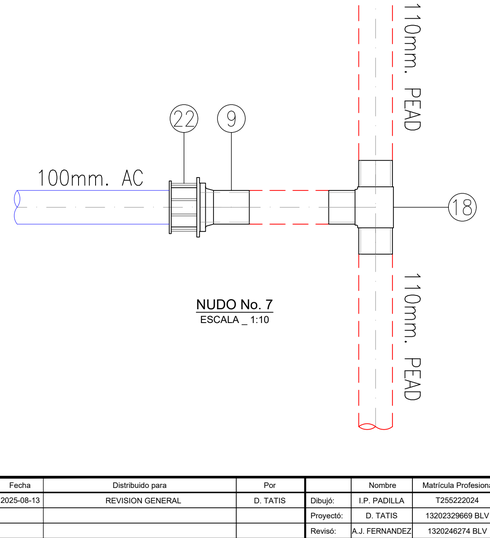

NUDO No. 7
ESCALA _ 1:10

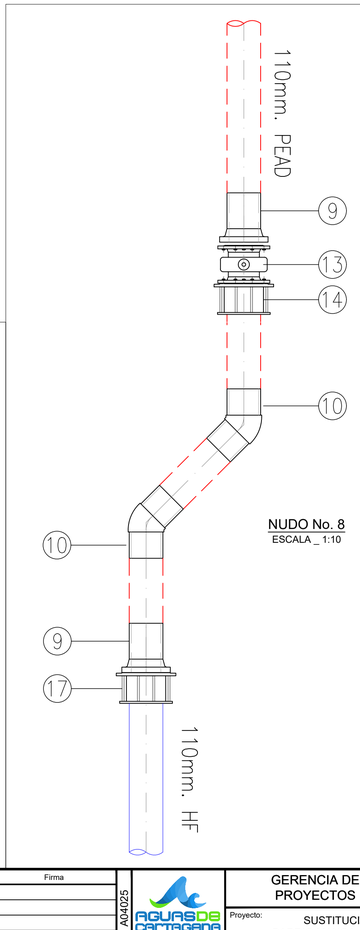


NUDO No. 8
ESCALA _ 1:10

LOCALIZACION



LOCALIZACION

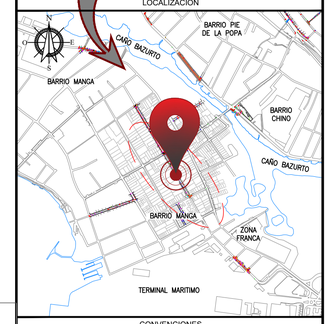

CONVENCIONES

Símbolos	Descripción
	TUBERIA DE ACUEDUCTO EXISTENTE
	TUBERIA DE ACUEDUCTO A INSTALAR
	TUBERIA DE ACUEDUCTO A SACAR DE SERVICIO
	VALVULAS DE ACUEDUCTO
	TAPONES
	REDUCCIONES
	HIDRANTES
	MACROMEDIDORES

LISTA DE ACCESORIOS

Id.	Descripción	Cantidad
1	BRIDA UNIVERSAL HD ISO PN10 DN 400mm (PARA HFØext=442mm)	2
2	ADAPTADOR TOPE BRIDA PEAD RDE 17 PN 10 PE100 DN 400mm	2
3	TEE PEAD PE 100 RDE 17 PN 10 DN 400mm	1
4	REDUCCION PEAD PE 100 RDE 17 PN 10 DN 400mm X 315mm	1
5	ADAPTADOR TOPE BRIDA PEAD RDE 17 PN 10 PE 100 DN 315mm	2
6	VÁLVULA DE COMPUERTA HD ISO PN DN 300mm	1
7	BRIDA GARRA DE TIGRE HD ISO PN10 DN 315mm o SIMILAR	2
8	BRIDA UNIVERSAL HD ISO PN 10 DN 100mm (PARA PVC Øext=114,3mm)	1
9	ADAPTADOR TOPE BRIDA PEAD RDE 17 PN 10 PE100 DN 110mm	3
10	CODO 45° PEAD RDE 17 PN 10 DN 110mm	2
11	REDUCCION PEAD PE 100 RDE 17 PN 10 DN 315mm X 110mmm	2
12	TEE PEAD PE 100 RDE 17 PN 10 DN 100mm	2
13	VÁLVULA DE COMPUERTA HD ISO PN 10 DN 100mm	1
14	BRIDA GARRA DE TIGRE HD ISO PN10 DN 100mm O SIMILAR	1
15	HIDRANTE TRES SALIDAS HD ISO DN 100mm BxB	1
16	CODO 45° PEAD RDE 17 PN 10 DN 315mm	2
17	BRIDA UNIVERSAL HD ISO PN 10 DN 100MM (PARA HF ØEXT= 122 MM)	3
18	TEE PEAD PE 100 RDE 17 PN 10 DN 110mm	4
19	REDUCCIÓN PEAD PE 100 RDE 17 PN 10 DN 110mm X 90mm	1
20	ADAPTADOR TOPE BRIDA PEAD RDE 17 PN10 PE100 DN 90mm	1
21	BRIDA UNIVERSAL HD ISO PN 10 DN 80mm (Para PVC Øext= 88,9 mm)	1
22	BRIDA UNIVERSAL HD ISO PN 10 DN 100mm (Para AC Øext= 124,4 mm)	1

NOTA

MODIFICACIONES

No.	Fecha	Descripción
1		
2		
3		

REVISIONES DE OTRAS DEPENDENCIAS

Dependencia	Revisado por	Fecha	Firma

No.	Fecha	Distribuido para	Por
1	2025-08-13	REVISION GENERAL	D. TATIS

	Nombre	Matrícula Profesional	Firma
Dibujó:	I.P. PADILLA	T255222024	
Proyectó:	D. TATIS	13202329669 BLV	
Revisó:	A.J. FERNANDEZ	1320246274 BLV	
Aprobó:	J.LUQUE	1320263828 BLV	

A04025

AGUAS DE CARTAGENA

GERENCIA DE PROYECTOS

Contiene: PLANTA GENERAL
REDES DE ACUEDUCTO

Proyecto: SUSTITUCIÓN RED DE ACUEDUCTO
BARRIO MANGA - CALLE 28, ENTRE CRA 21 Y 24

Escala:	Plano No:	Hoja:
IND.	2	1/1

O:\PROYECTOS\PROYECTOS26\ACU\A04025\Planos\DWG\A04025Y010_D_1A_2025.dwg