

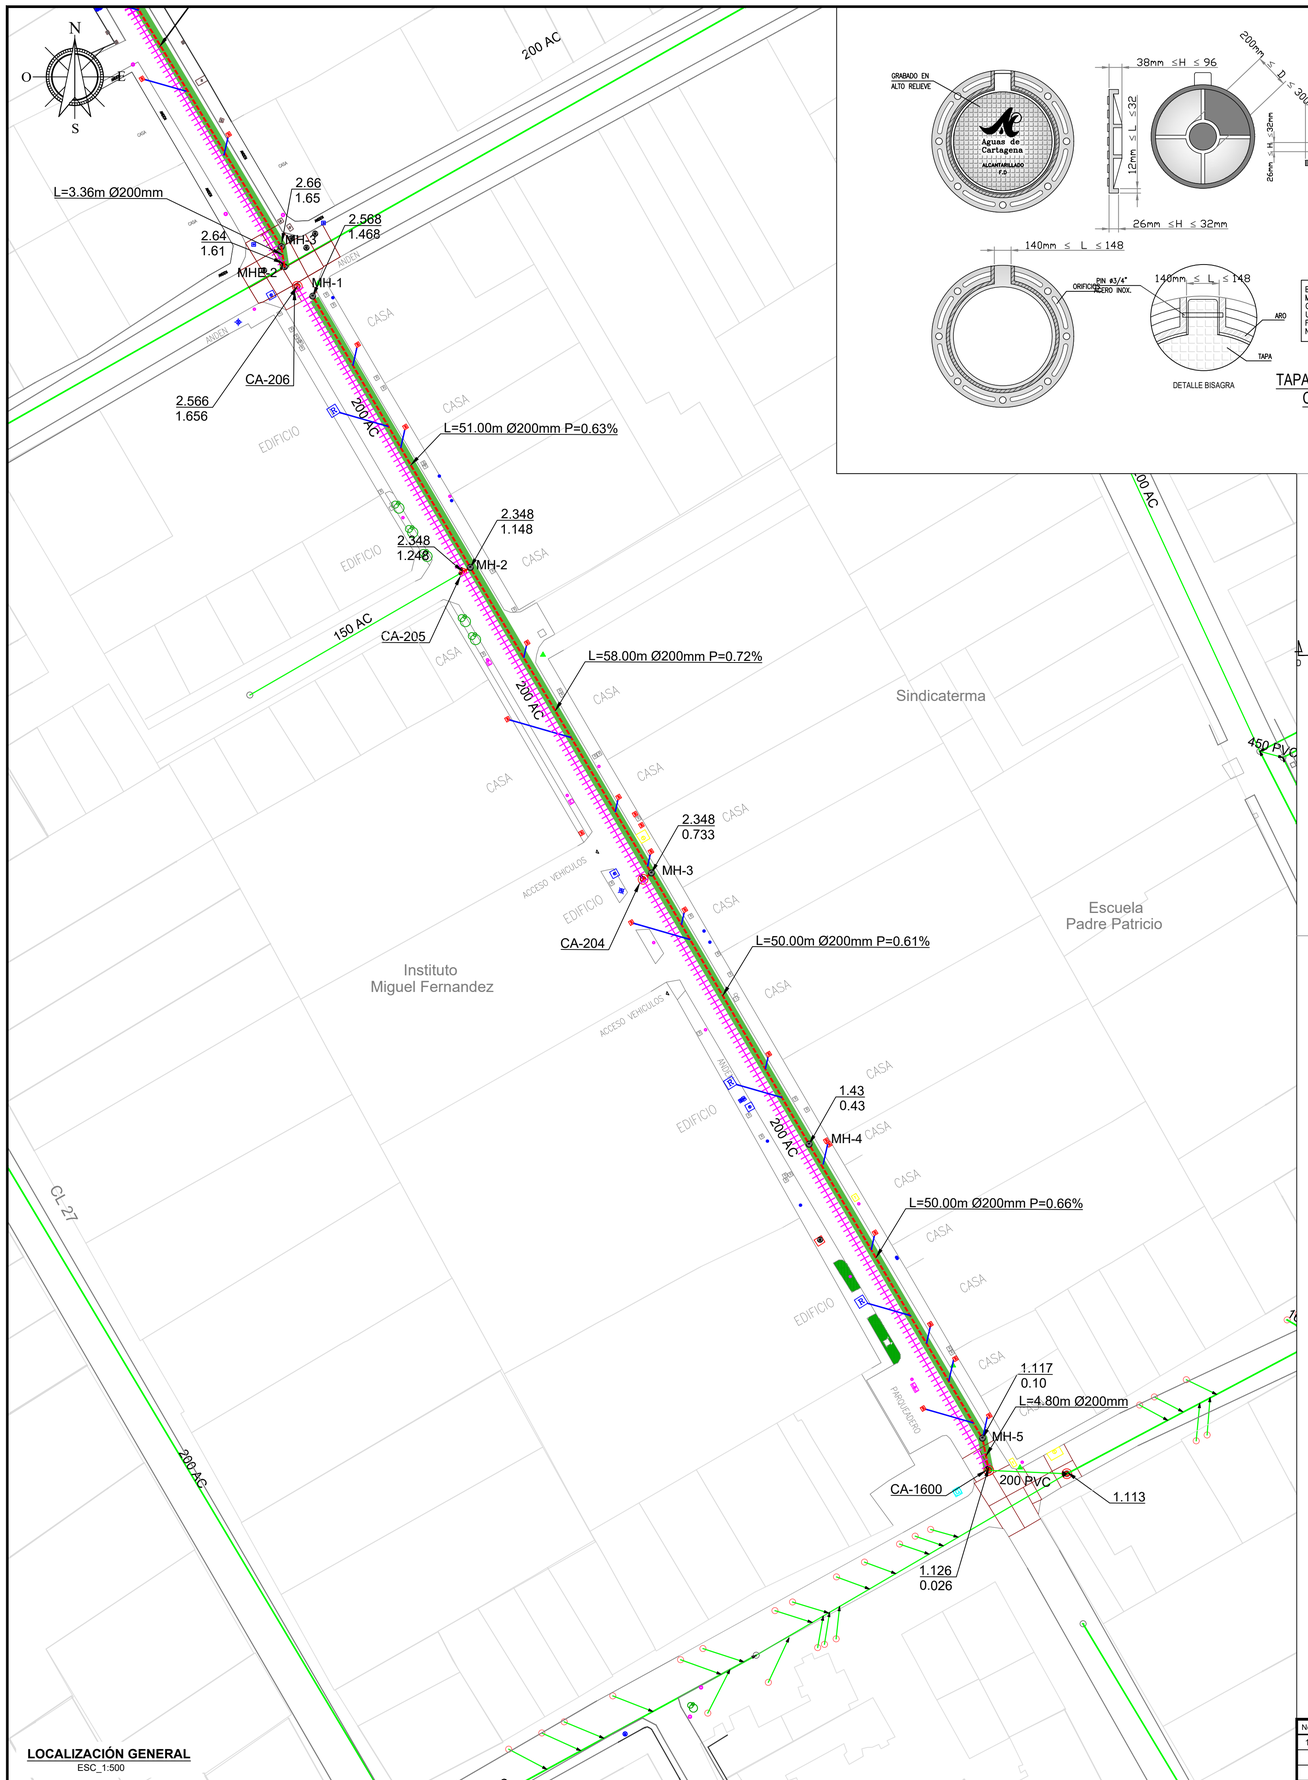


LOCALIZACIÓN GENERAL
ESC_1:500

TAPA CON BISAGRA Y ANILLO PARA CÁMARAS DE INSPECCIÓN DE ALCANTARILLADO
SIN ESCALA

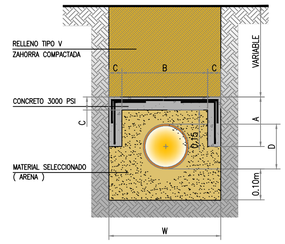


DETALLE DE EXCAVACIÓN
ZONA DESTAPADA
SIN ESCALA

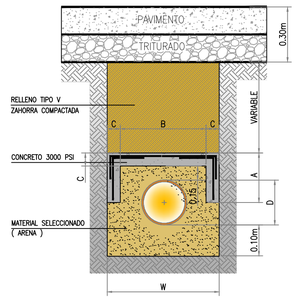


DETALLE DE ZANJA
SIN ESCALA


DIMENSIONES TIPO CARCAMO SEGUN DIAMETRO DE TUBERIA				
DIAMETRO		a	b	c
(")	(mm)	(m)	(m)	(m)
16	200	0.40	0.75	0.12

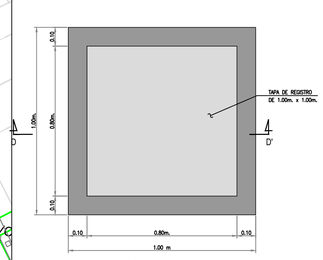

DETALLE REGISTRO ESPECIAL DOMICILIARIO
PLANTA (1.00m x 1.00m)
ESC. 1 : 10

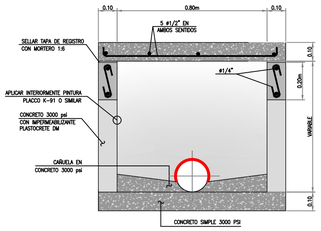


CORTE D - D'
ESC. 1 : 10

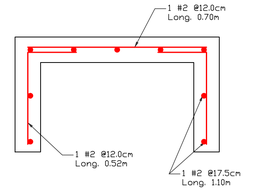


DETALLE REFUERZO CARCAMO
ESCALA 1:10


ANCHO DE ZANJAS PARA LA INSTALACIÓN DE TUBERIAS (W)			
DIÁMETRO NOMINAL (D)		PROFUNDIDADES	
PULGADAS	(mm)	PROF.<2.0m	PROF.>2.0m
6"	160	0.75	1.30
8"	200	0.75	1.30
10"	250	0.80	1.35
12"	300	0.85	1.40
14"	350	0.90	1.45
16"	400	0.95	1.50
18"	450	1.15	1.55

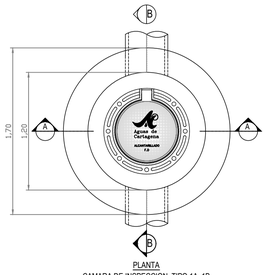

PLANTA
CAMARA DE INSPECCION TIPO 1A, 1B
PARA DN <500mm y H <1.50m
ESCALA 1:25

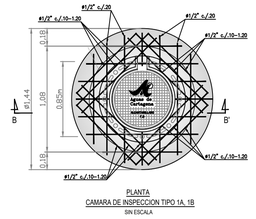

PLANTA
CAMARA DE INSPECCION TIPO 1A, 1B
SIN ESCALA

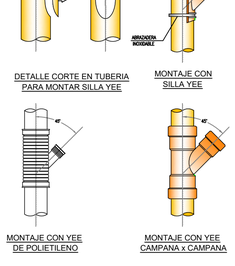


DETALLE CORTE EN TUBERIA
PARA MONTAR SILLA YEE


MONTAJE CON
SILLA YEE

MONTAJE CON YEE
DE POLIETILENO


MONTAJE CON YEE
CAMPANA x CAMPANA

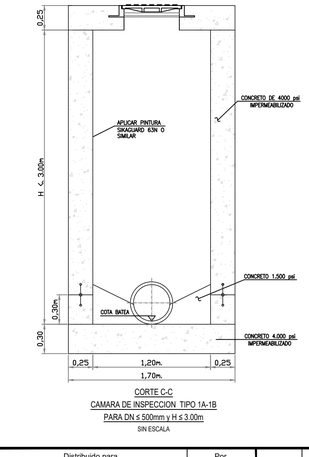


CORTE C-C
CAMARA DE INSPECCION TIPO 1A-1B
PARA DN ≤ 500mm y H ≤ 3.00m
SIN ESCALA

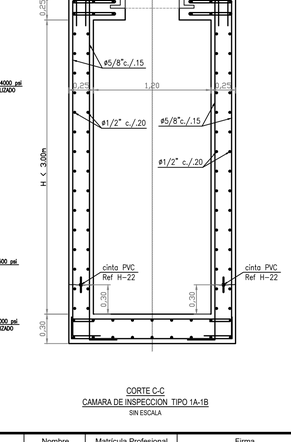

CORTE C-C
CAMARA DE INSPECCION TIPO 1A-1B
SIN ESCALA

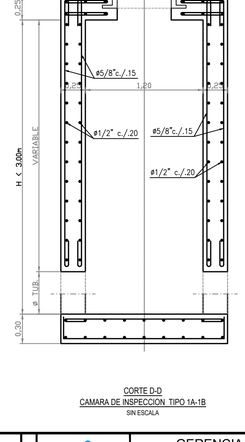

CORTE D-D
CAMARA DE INSPECCION TIPO 1A-1B
SIN ESCALA

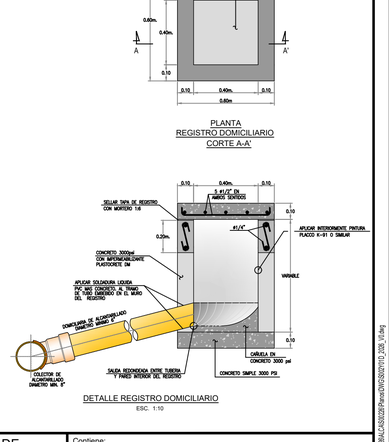


DETALLE REGISTRO DOMICILIARIO
ESC: 1:10

LOCALIZACIÓN



UBICACIÓN ESPECIFICA

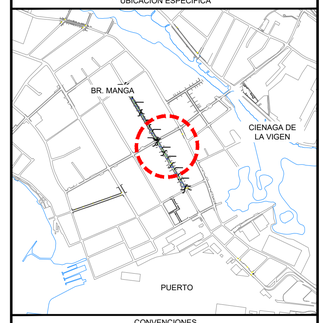

CONVENCIONES

Símbolos	Descripción
	TUBERÍA DE ALCANTARILLADO EXISTENTE
	TUBERÍA DE ALCANTARILLADO EXISTENTE
	TUBERÍA DE ALCANTARILLADO Ø200mm. A INSTALAR
	ACOMETIDA DOMICILIARIA A INSTALAR
	CÁMARA DE ALCANTARILLADO EXISTENTE
	CÁMARA DE ALCANTARILLADO A CONSTRUIR
R	REGISTRO DE ALCANTARILLADO 0.60x0.60m A CONSTRUIR
R	REGISTRO DE ALCANTARILLADO 1.00x1.00m A CONSTRUIR
R	REGISTRO DE ALCANTARILLADO EXISTENTE
X.XX / X.XX	COTA TERRENO / COTA BATEA
	CARCAMO DE PROTECCIÓN

LISTA DE ACCESORIOS

Id.	Descripción	Cantidad

NOTA

MODIFICACIONES

No.	Fecha	Descripción
1		
2		
3		

REVISIONES DE OTRAS DEPENDENCIAS

Dependencia	Revisado por	Fecha	Firma

No.	Fecha	Distribuido para	Por
1	2026-01-22	REVISIÓN GENERAL	R. RAMOS M.

	Nombre	Matrícula Profesional	Firma
Dibujó:	G. PINTO	T458732021	
Proyectó:	R.RAMOS.M	031037-0644794 BLV	
Revisó:	A.J. FERNANDEZ	1320246274 BLV	
Aprobó:	J.LUQUE	1320263828BLV	

SD0226

AGUAS DE CARTAGENA

GERENCIA DE PROYECTOS

Contiene: PLANTA GENERAL Y DETALLES

Proyecto: SUSTITUCIÓN RED DE ALCANTARILLADO
BARRIO MANGA - CALLE 28, ENTRE CRA 21 Y 24

Escala: 1:500 | Plano No: 1 | Hoja: 1/1

D:\PROYECTOS\PROYECTOS\SD\ALCANTARILLADO\2026\Plano\SD0226\01\SD0226_01.dwg