
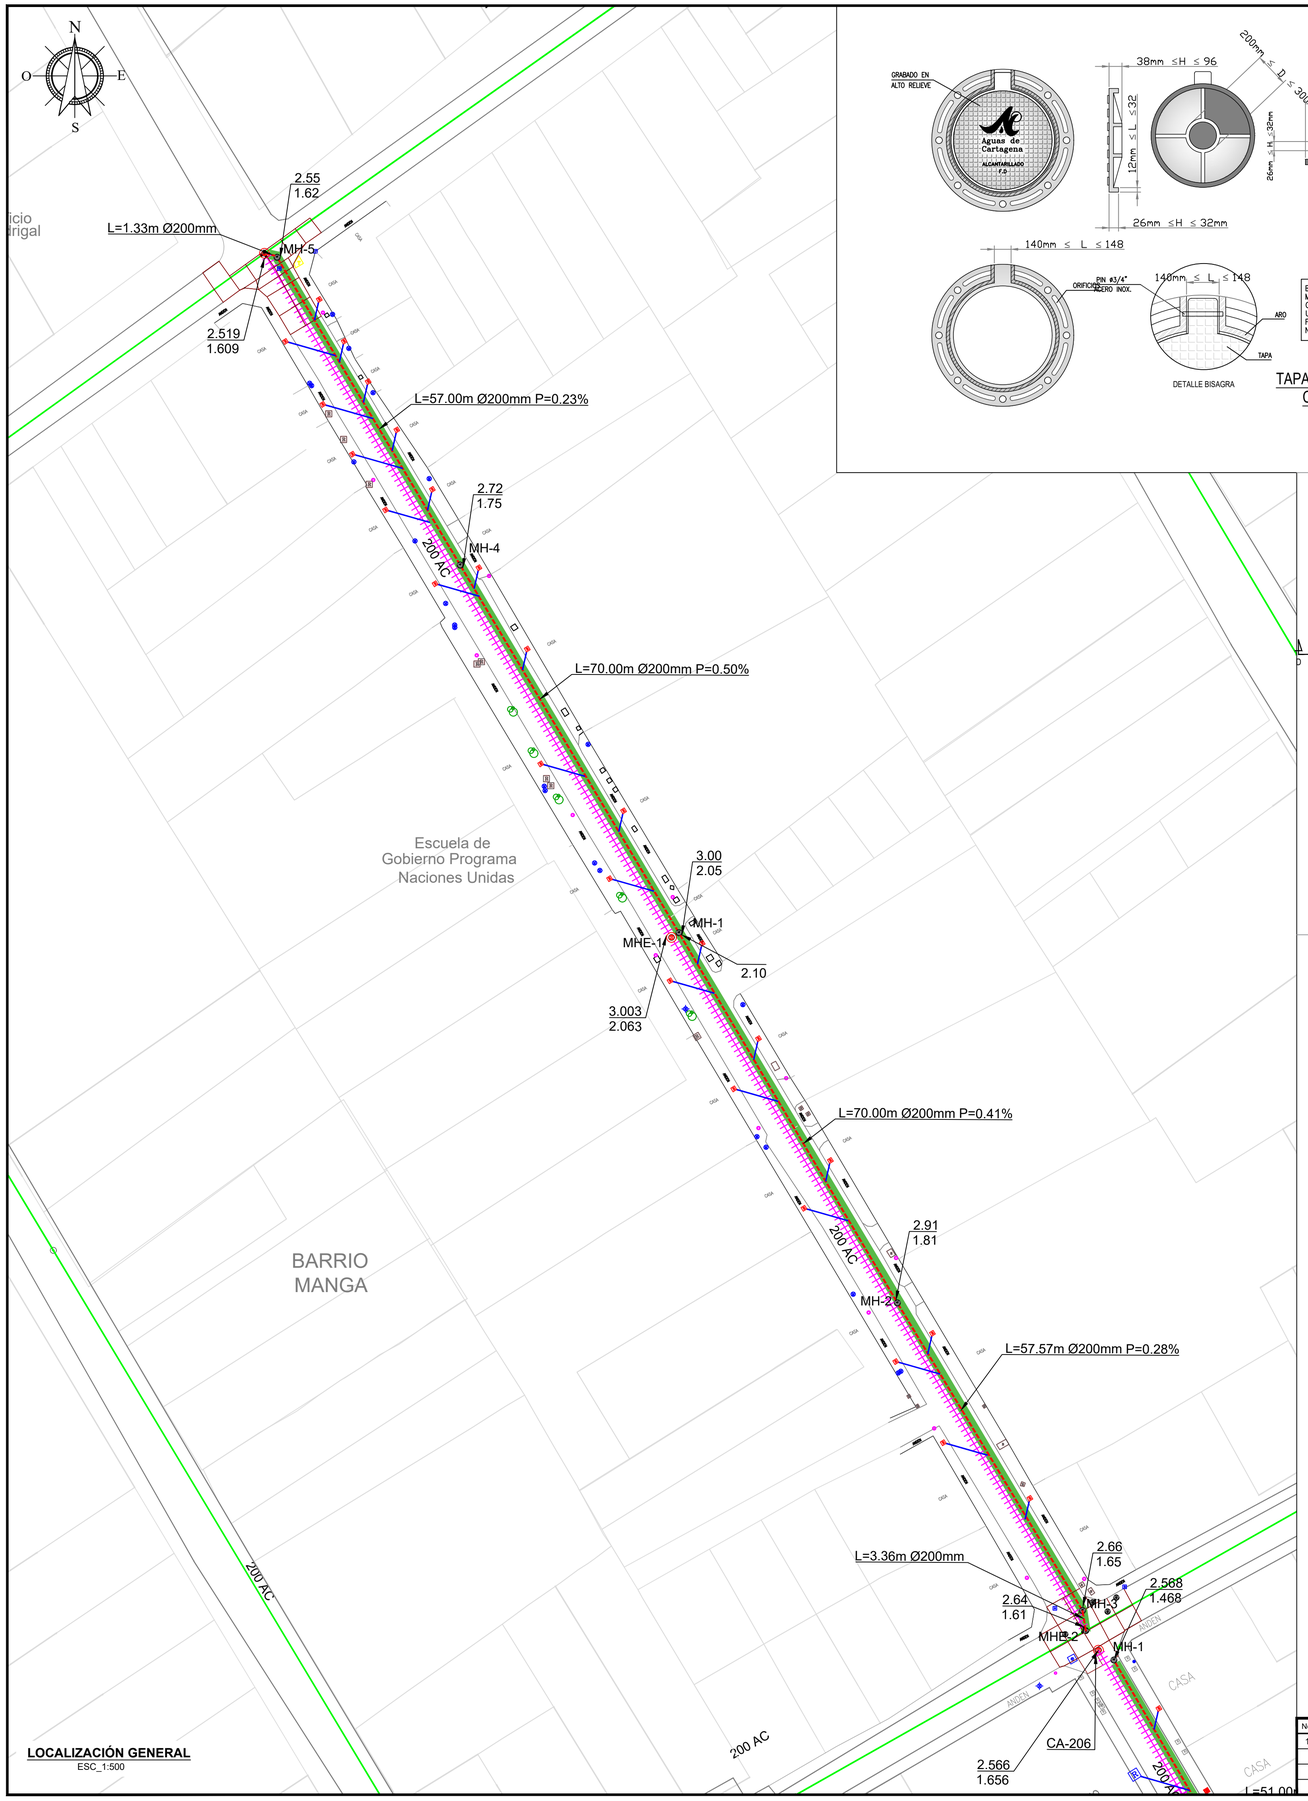



TAPA CON BISAGRA Y ANILLO PARA CÁMARAS DE INSPECCIÓN DE ALCANTARILLADO

SIN ESCALA

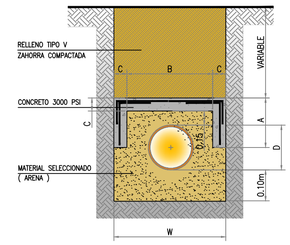

DETALLE DE EXCAVACIÓN ZONA DESTAPADA


SIN ESCALA

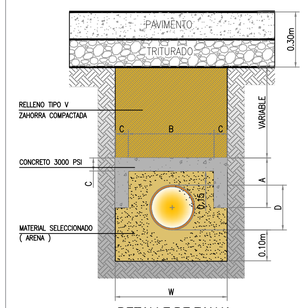



DETALLE DE ZANJA

SIN ESCALA

DIMENSIONES TIPO CARCAMO SEGUN DIAMETRO DE TUBERIA				
DIAMETRO		a	b	c
(")	(mm)	(m)	(m)	(m)
16	200	0.40	0.75	0.12

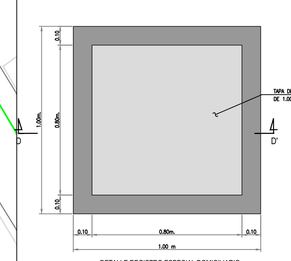

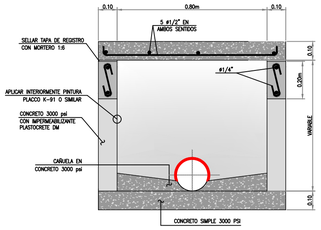


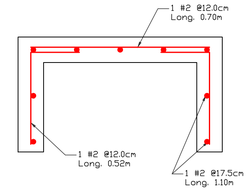



DETALLE REFUERZO CARCAMO


ESCALA 1:10


ANCHO DE ZANJAS PARA LA INSTALACIÓN DE TUBERIAS (W)			
DIÁMETRO NOMINAL (D)		PROFUNDIDADES	
PULGADAS	(mm)	PROF.<2.0m	PROF.>2.0m
6"	160	0.75	1.30
8"	200	0.75	1.30
10"	250	0.80	1.35
12"	300	0.85	1.40
14"	350	0.90	1.45
16"	400	0.95	1.50
18"	450	1.15	1.55

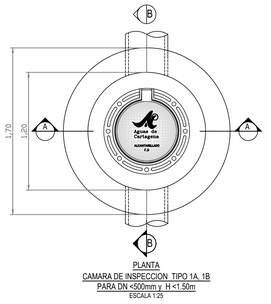


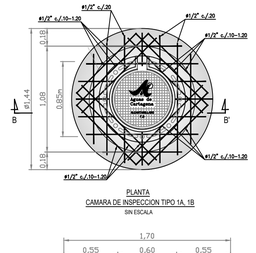

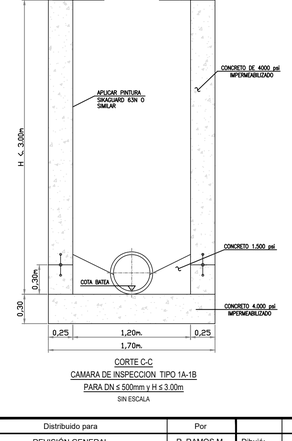


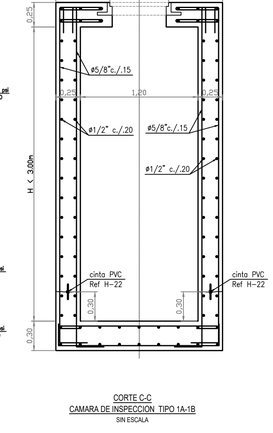

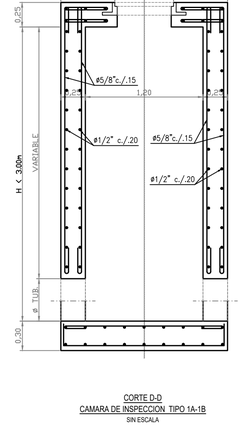


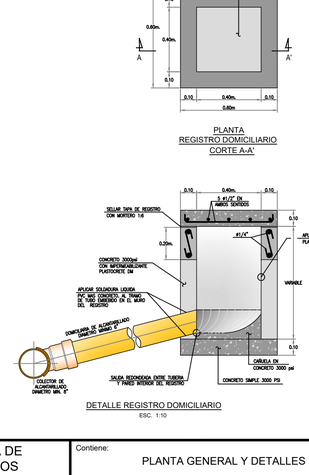

LOCALIZACIÓN

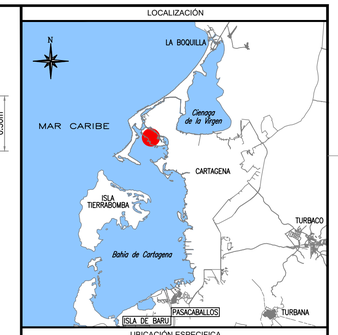

UBICACIÓN ESPECIFICA

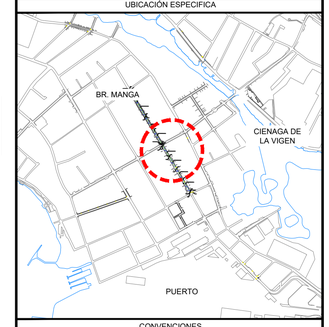

CONVENCIONES	
Símbolos	Descripción
	TUBERÍA DE ALCANTARILLADO EXISTENTE
	TUBERÍA DE ALCANTARILLADO EXISTENTE
	TUBERÍA DE ALCANTARILLADO Ø200mm. A INSTALAR
	ACOMETIDA DOMICILIARIA A INSTALAR
	CÁMARA DE ALCANTARILLADO EXISTENTE
	CÁMARA DE ALCANTARILLADO A CONSTRUIR
R	REGISTRO DE ALCANTARILLADO 0.60x0.60m A CONSTRUIR
R	REGISTRO DE ALCANTARILLADO 1.00x1.00m A CONSTRUIR
R	REGISTRO DE ALCANTARILLADO EXISTENTE
X.XX / X.XX	COTA TERRENO / COTA BATEA
	CARCAMO DE PROTECCIÓN

LISTA DE ACCESORIOS

Id.	Descripción	Cantidad

NOTA

MODIFICACIONES

No.	Fecha	Descripción
1		
2		
3		

REVISIONES DE OTRAS DEPENDENCIAS

Dependencia	Revisado por	Fecha	Firma

No.	Fecha	Distribuido para	Por
1	2026-01-22	REVISIÓN GENERAL	R. RAMOS M.

	Nombre	Matrícula Profesional	Firma
Dibujó:	G. PINTO	T458732021	
Proyectó:	R.RAMOS.M	031037-0644794 BLV	
Revisó:	A.J. FERNANDEZ	1320246274 BLV	
Aprobó:	J.LUQUE	1320263828BLV	

S00226

AGUAS DE CARTAGENA

GERENCIA DE PROYECTOS

Contiene: PLANTA GENERAL Y DETALLES

Proyecto: SUSTITUCIÓN RED DE ALCANTARILLADO BARRIO MANGA - CALLE 28, ENTRE CRA 21 Y 24

Escala:	Plano No:	Hoja:
1:500	2	2/2

Este PLANO es propiedad de AGUAS DE CARTAGENA y no puede ser reproducido sin autorización escrita de la misma