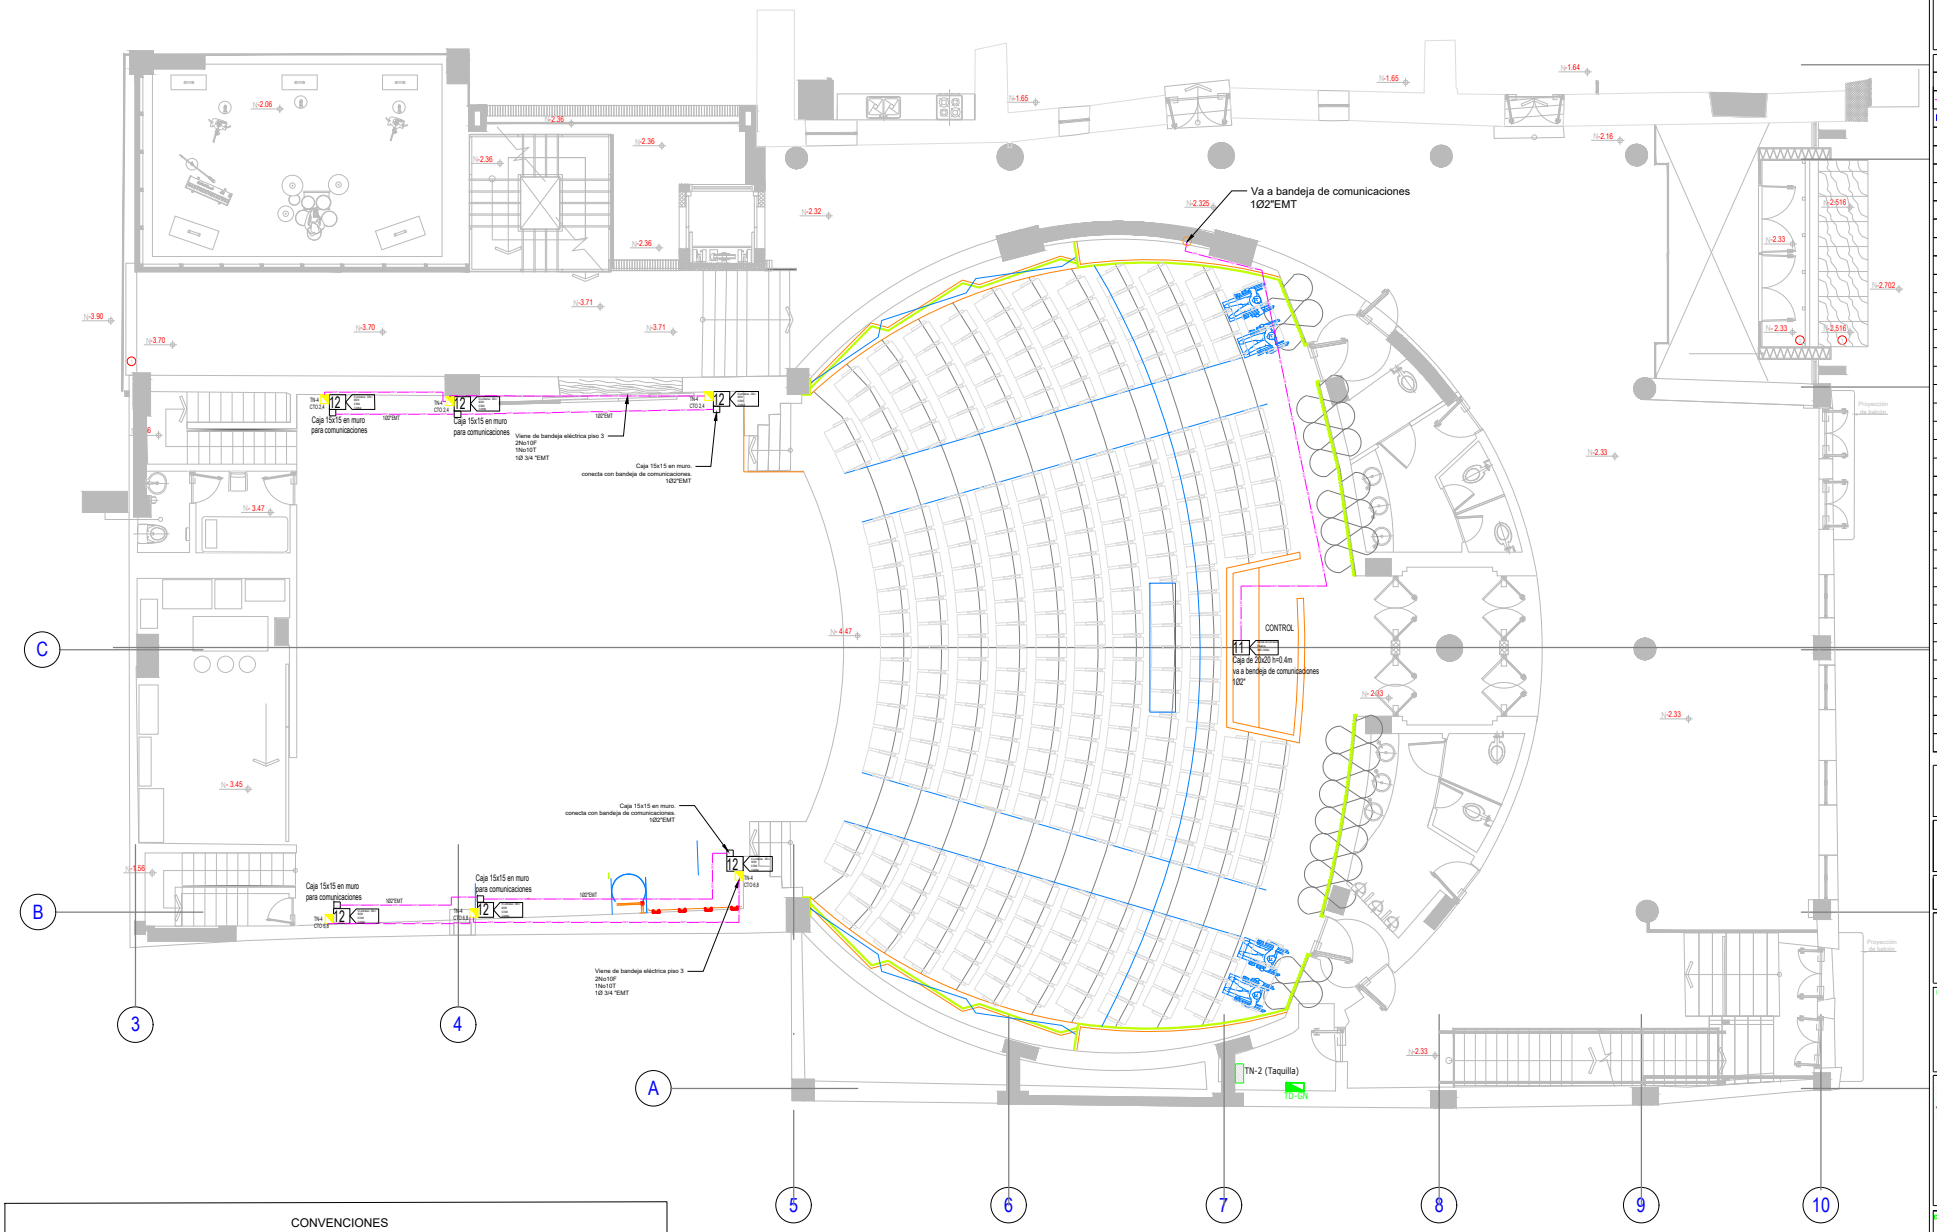


CONVENCIONES

- 11 CONTROL - CONSOLA
  Caja 20x20 instalada en muro h=140cms bajo meson de cabina para control de sistema de iluminacion artistica. La caja debe contener un conector DMX y un RJ45, requiere una toma regulada 120V - 15Amp. Para alimentar la consola de control de iluminacion.
- 12 ACOMETIDA ELECTRICA PARA ILUMINACION EN MURO LATERAL DE ESCENARIO
  Caja electrica localizada en muro h= 30 cm, con acometida electrica para alimentar 6 luminarias de 220v/600W montadas en pedestales, incluye a su lado caja de 10 x 10 para control con 6 conectores DMX y 3 RJ45.
- 13 ACOMETIDA ELECTRICA PARA BARRAS DE ILUMINACION ESCENARIO- TRIANGYA
  Caja electrica localizada a nivel de parilla de tramoya y placa superior con acometida electrica para alimentar 12 luminarias de 220v/600W, incluye a su lado caja 10 x 10 con 1 conector DMX y RJ45 para control.
- 14 ACOMETIDA ELECTRICA PARA - TENEDOR LATERAL
  Caja electrica localizada en muros laterales h=5 mts desde el nivel de piso, con acometida electrica para alimentar 5 luminarias de 220v/600W, incluye a su lado caja 10 x10 con 1 conector DMX y RJ45 para control.
- 15 ACOMETIDA ELECTRICA PARA BARRA DE ILUMINACION EN PUENTE DE LUCES
  Caja electrica localizada en puente de iluminacion con acometida electrica para alimentar 8 luminarias de 220v/600W, incluye a su lado caja 10x 10 con conector DMX y RJ45 para control.
- 16 ACOMETIDA ELECTRICA PARA BARRA DE ILUMINACION FRONTAL
  Caja electrica localizada en placa superior con acometida electrica para alimentar 12 luminarias de 220v/600W incluye a su lado caja de 10 x 10 con conectors DMX y RJ45 para control.
- 17 ACOMETIDA ELECTRICA PARA BARRA DE ILUMINACION EN BORDE DE BALCON
  Caja electrica localizada en borde de balcon con acometida electrica para alimentar 8 luminarias de 220v/600W, incluye a su lado caja de 10 x 10 con conectors DMX y RJ45 para control.
- 18 ACOMETIDA ELECTRICA EN CUARTO DE SEGUIDORES
  Caja electrica localizada en muro h=30cm, con acometida electrica para alimentar 2 luminarias de 220v/2400W, incluye a su lado caja de 10 x 10 con conector DMX y RJ45 para control.

PLANTA PRIMER PISO
SISTEMA DE ILUMINACION ARTISTICA
ESC 1:50

PLANOS PARA COORDINACION, NO PARA CONSTRUCCION. PARA DEFINICION DETALLES DE ELEMENTOS ESTRUCTURALES, SOPORTES Y ANCLAJES, VER PROYECTO ESTRUCTURAL.

FUNDACIÓN GILBERTO ALZATE AVENDAÑO

CONVENCIONES
- Tablero eléctrico
- Tub EMT - ILU
- Sotto cerrado con tapa 40x5cm en división para red eléctrica.

DIRECTOR INTERVENTORIA:
ING. JUAN DIEGO QUINTERO LOPEZ
MATRICULA:
2520232884 CND

ASESOR INTERVENTORIA:
ING. JOSE ANTONIO AMAYA
MATRICULA:
25205-15232 CND

CONTENIDO GENERAL
SALIDAS DE ILUMINACION

CONTENIDO DESCRIPTIVO:
PLANTA PRIMER PISO SISTEMA DE ILUMINACIÓN ARTISTICA

PROYECTO:

ENERGENIO INGENIERÍA DE CASINOS

DISEÑO:
ING SANTIAGO PUERTA YARCE
MATRICULA:
AN 205-95142

DIRECTOR DE OBRA:
ING. HECTOR YEZID FORERO
MATRICULA:
2520272628 CND

ESCALA:
INDICADAS

FECHA:
03/06/2024

CODIGO:
03 - ILU_ARTISTICA_AUDITORIO_BOGOTA-R3

No. PLANO:	No. REVISION:
08	01