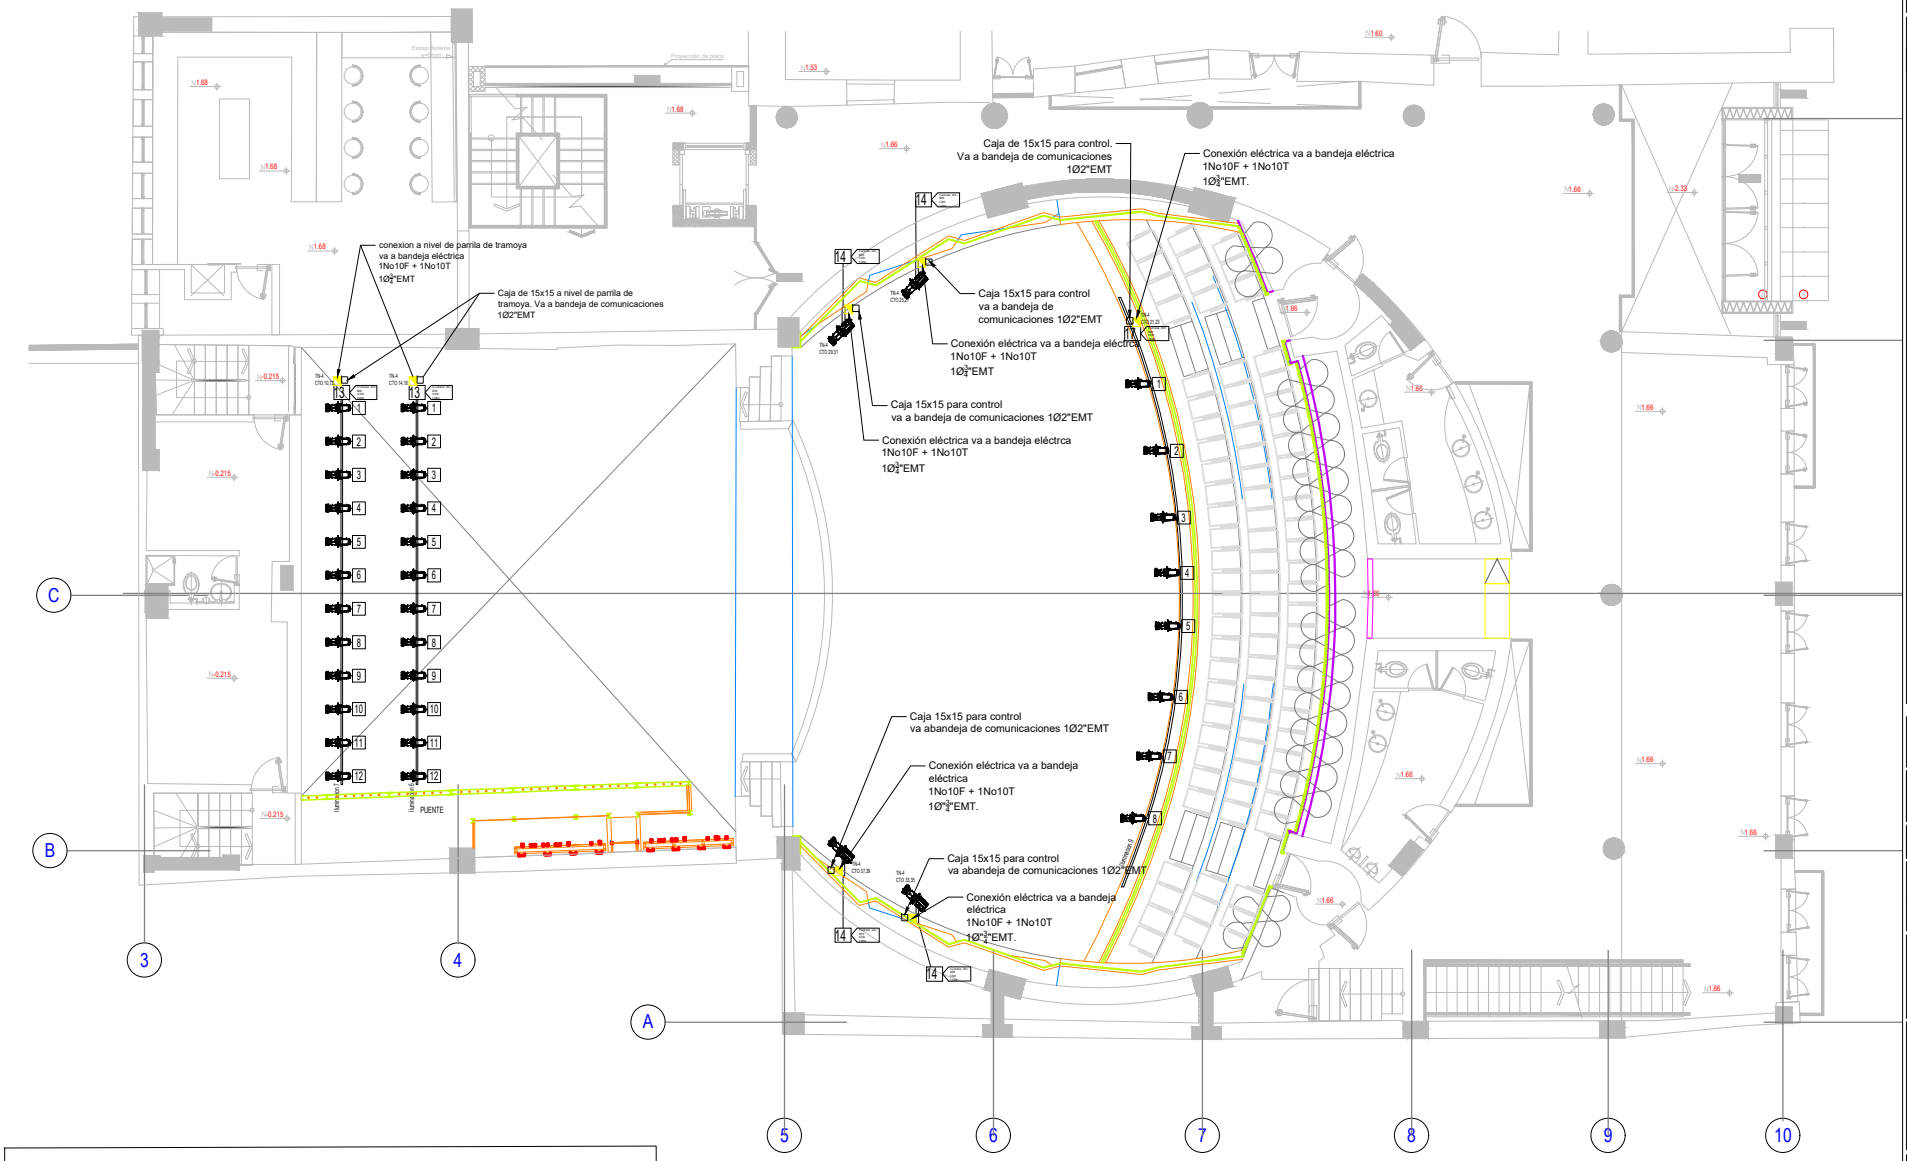


CONVENCIONES

11 CONTROL - CONSOLA
Caja 20x20 instalada en muro h=40cms bajo meson de cabina para control de sistema de iluminacion artistica. La caja debe contener un conector DMX y un RJ45, requiere una toma regulada 120V - 15Amp. Para alimentar la consola de control de iluminacion.

12 ACOMETIDA ELECTRICA PARA ILUMINACION EN MURO LATERAL DE ESCENARIO
Caja electrica localizada en muro h= 30 cm, con acometida electrica para alimentar 6 luminarias de 220v/600W montadas en pedestales, incluye a su lado caja de 10 x 10 para control con 6 conectores DMX y 2 RJ45.

13 ACOMETIDA ELECTRICA PARA BARRAS DE ILUMINACION ESCENARIO - TRAMOYA
Caja electrica localizada a nivel de parrilla de tramoya y placa superior con acometida electrica para alimentar 12 luminarias de 220v/600W, incluye a su lado caja 10 x 10 con 1 conector DMX y RJ45 para control.

14 ACOMETIDA ELECTRICA PARA - TENDIDO LATERAL
Caja electrica localizada en muros laterales h=5 mts desde el nivel de piso, con acometida electrica para alimentar 5 luminarias de 220v/600W, incluye a su lado caja 10 x10 con 1 conector DMX y RJ45 para control.

15 ACOMETIDA ELECTRICA PARA BARRA DE ILUMINACION EN PUENTE DE LUCES
Caja electrica localizada en puente de iluminacion con acometida electrica para alimentar 8 luminarias de 220v/600W, incluye a su lado caja 10x 10 con conector DMX y RJ45 para control.

16 ACOMETIDA ELECTRICA PARA BARRA DE ILUMINACION FRONTAL
Caja electrica localizada en placa superior con acometida electrica para alimentar 12 luminarias de 220v/600W incluye a su lado caja de 10 x 10 con conectore DMX y RJ45 para control.

17 ACOMETIDA ELECTRICA PARA BARRA DE ILUMINACION EN BORDE DE BALCON
Caja electrica localizada en borde de balcon con acometida electrica para alimentar 8 luminarias de 220v/600W, incluye a su lado caja de 10 x 10 con conectore DMX y RJ45 para control.

18 ACOMETIDA ELECTRICA EN CUARTO DE SEGUIDORES
Caja electrica localizada en muro h=30cm, con acometida electrica para alimentar 2 luminarias de 220v/2400W, incluye a su lado caja de 10 x 10 con conector DMX y RJ45 para control.

PLANTA SEGUNDO PISO
SISTEMA DE ILUMINACION ARTISTICA
ESC 1:50

PLANOS PARA COORDINACION, NO PARA CONSTRUCCION. PARA DEFINICION DETALLES DE ELEMENTOS ESTRUCTURALES, SOPORTES Y ANCLAJES, VER PROYECTO ESTRUCTURAL.

FUNDACIÓN GILBERTO ALZATE AVENDAÑO

CONVENCIONES
- Tablero eléctrico
- Tub EMT - ILU
- Ducto cerrado con tapa 40x30cm con division para red eléctrica

DIRECTOR INTERVENTORIA:
ING. JUAN SEBASTIAN RIVERO LOPEZ
MATRICULA: 2520232884 CND

ASESOR INTERVENTORIA:
ING. JOSE ANTONIO AMAYA
MATRICULA: 25205-15232 CND

CONTENIDO GENERAL:
SALIDAS DE ILUMINACION

CONTENIDO DESCRIPTIVO:
PLANTA SEGUNDO PISO SISTEMA DE ILUMINACIÓN ARTISTICA

PROYECTO:
FUGA FUNDACIÓN GILBERTO ALZATE AVENDAÑO

ENERGENIO INGENIERIA DE CALIDAD
DISEÑO: ING.SANTIAGO PUERTA YARCE
MATRICULA: AN 205-95142

DIRECTOR DE OBRA:
ING. HECTOR YEZID FORERO
MATRICULA: 2520272828 CND

ESCALA: INDICADAS

FECHA: 03/06/2024

CODIGO: 03-ILU_ARTISTICA_AUDITORIO_BOGOTA-R3

No. PLANO: 09

No. REVISION: 01