
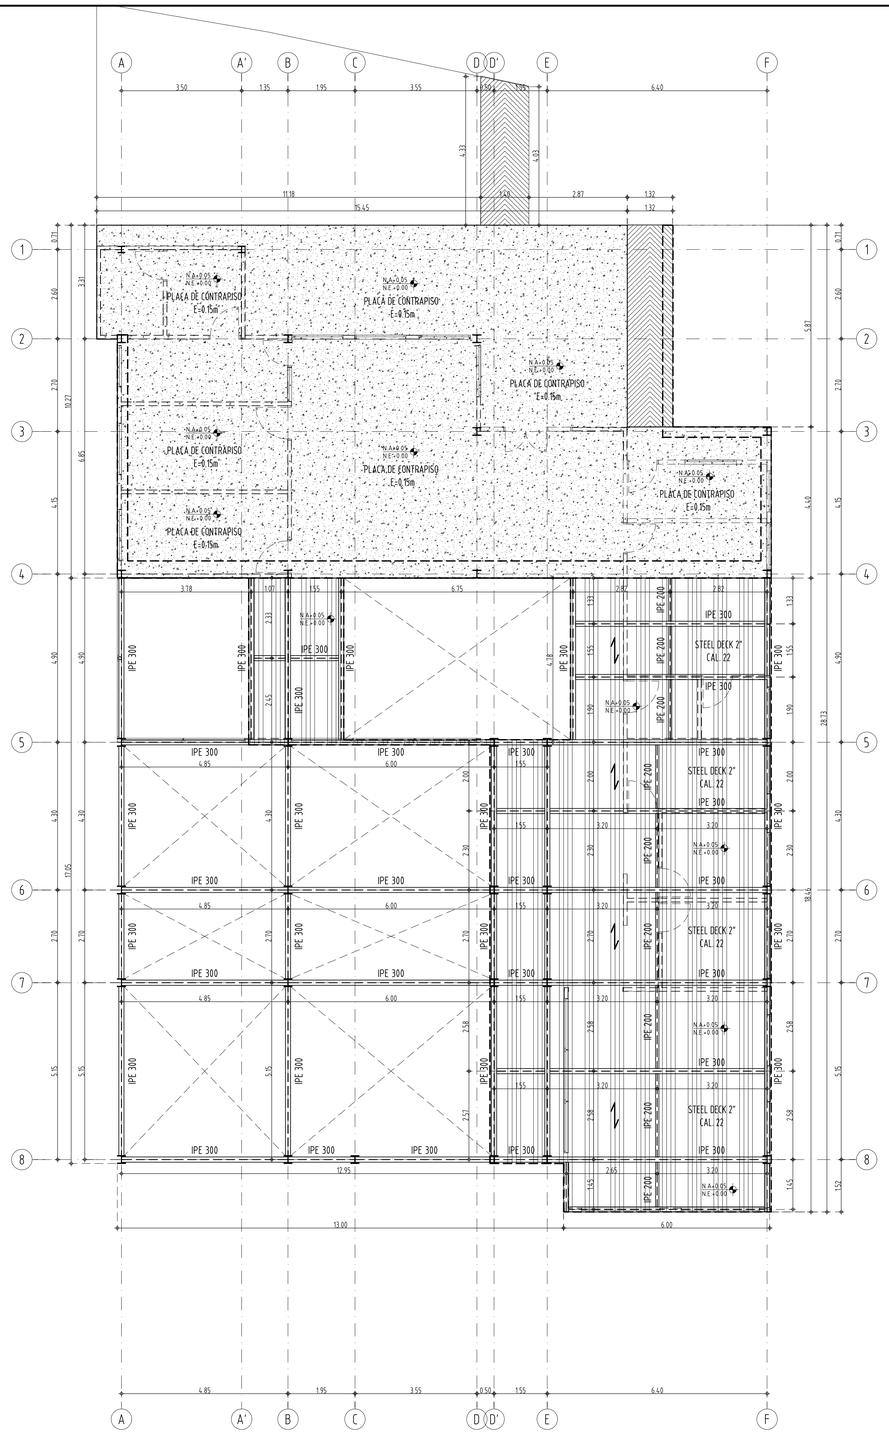


PLANTA ESTRUCTURAL SEGUNDO PISO NE+0.00 Y PLACA DE CONTRAPISO NE+0.00

Escala.... 1/75

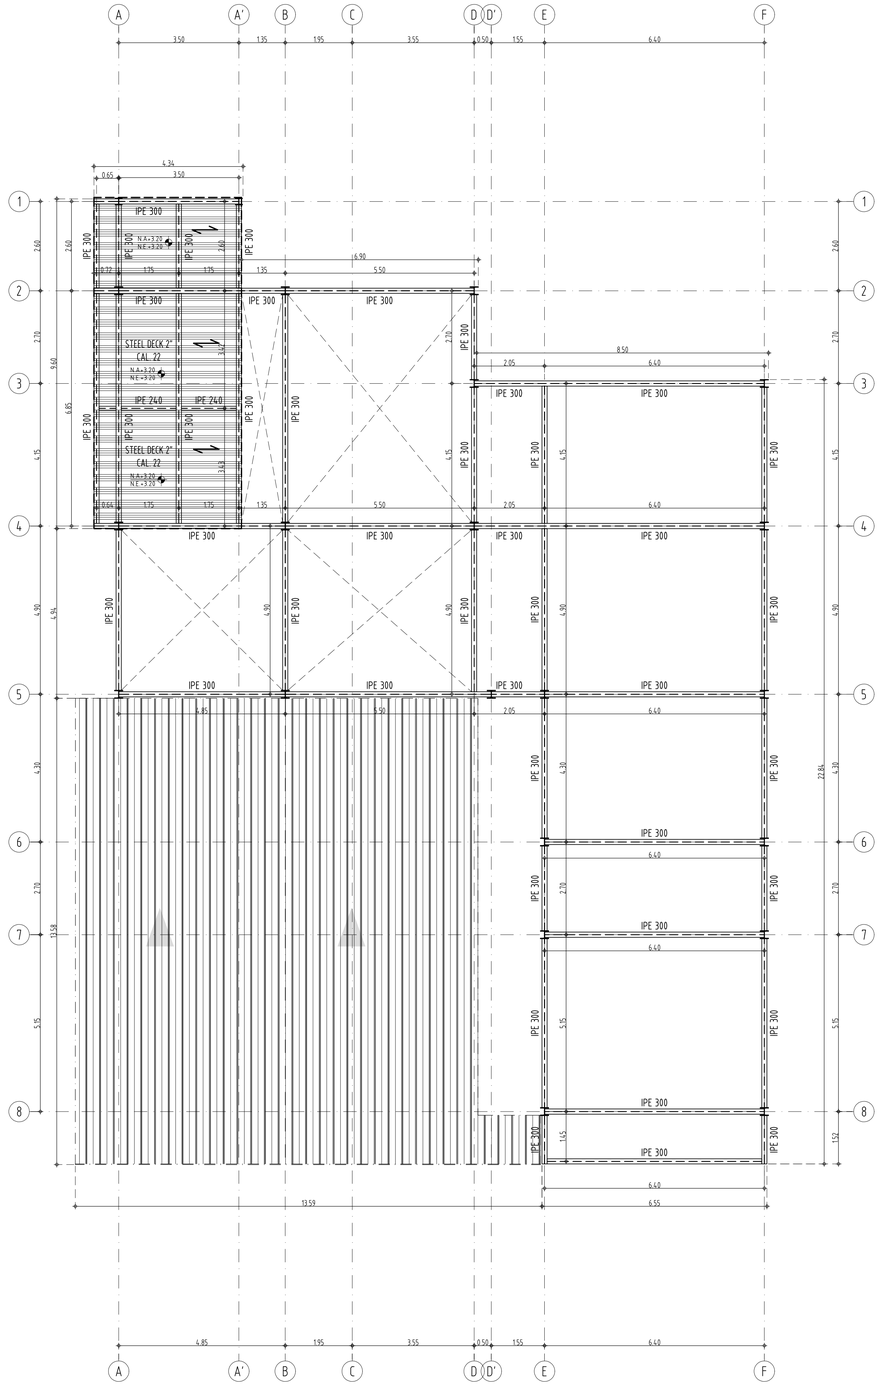

PLANTA ESTRUCTURAL DE VIGAS AEREAS NE+3.20

Escala.... 1/75

NOTAS:
EL PRESENTE PROYECTO NO ES VÁLIDO PARA CONSTRUCCIÓN HASTA TANTO NO SEA REVISADO Y APROBADO POR LA CURADURÍA O AUTORIDAD COMPETENTE. **AGL CONSULTORÍA Y OBRAS CIVILES S.A.S.** NO ASUME NINGUNA RESPONSABILIDAD POR EL USO DEL PRESENTE DISEÑO MIENTRAS NO HAYA SURTIDO EFECTO EL TRAMITE DE APROBACIÓN MENCIONADO ANTERIORMENTE.
ESTE DISEÑO ES PROPIEDAD INTELECTURAL DE **AGL CONSULTORÍA Y OBRAS CIVILES S.A.S.** POR SONSIGUIENTE UNICAMENTE PODRA EMPLEARSE PARA LA CONSTRUCCIÓN DE LAS OBRAS PARA LAS CUALES FUERON ELABORADOS LEY 23 DE 1982. SOBRE DERECHOS DE AUTOR. CUALQUIER MODIFICACIÓN O ALTERACIÓN QUE SE REALICE A ESTE PLANO O EN LA EJECUCIÓN DE LAS OBRAS, SERA RESPONSABILIDAD DE LOS PROPIETARIOS EXONERANDO AL PROFESIONAL RESPONSABLE ANTE CUALQUIER SANCIÓN QUE PUEDA ACARREAR POR LA AUTORIDAD COMPETENTE.

REVISION:
PLANO No. E.04
PLANOS No. 04 DE: 11

REPUBLICA DE COLOMBIA

DEPARTAMENTO DE CUNDINAMARCA

MUNICIPIO DE MACHETA

ESTUDIOS Y DISEÑOS PARA LA CONSTRUCCION DEL CENTRO DE SALUD DEL MUNICIPIO DE MACHETA CUNDINAMARCA

MODIFICACIONES:

FECHA	DESCRIPCION	CAD	Rev/D

OBSERVACIONES:

CONTIENE:
PLANTAS ESTRUCTURALES

ESCALA GRAFICA: INDICADA

ESCALA: INDICADA **FECHA:**

DIRECCION: MUNICIPIO DE MACHETÁ

ARCHIVO: CENTRO_SALUD_MACHETA_25.pln

SECRETARIA DE PLANEACIÓN:

DISEÑO ARQUITECTÓNICO:
Arq. LEONARDO ACUÑA GUASCA
M.P A-22302018-1026266512

MODELADO:
DIEGO ALEXANDER ROJAS ACUÑA
C.C: 1.023.941.824

INGENIERO ESTRUCTURAL:
ING. JORGE ALEXANDER ROMERO LADINO
M.P 2520215396CND

Dr.JULIO SOLANO CÁRDENAS GARZÓN
ALCALDE 2020-2023

REVISIÓN	PLANO No	PLANOS No / DE
	E.04	04 / 11