

N°	NOMBRE	AREAS
1	Sala de Espera	10.38m²
2	Archivo	4.86m²
3	Consultorio 01	6.12m²
4	Consultorio Medicina General	7.56m²
5	Consultorio Enfermeria	7.95m²
6	Baño	2.23m²
7	Baño	2.93m²
8	Patio	43.20m²
9	Area de Residuos	1.92m²
10	Area de Aseo	0.54m²

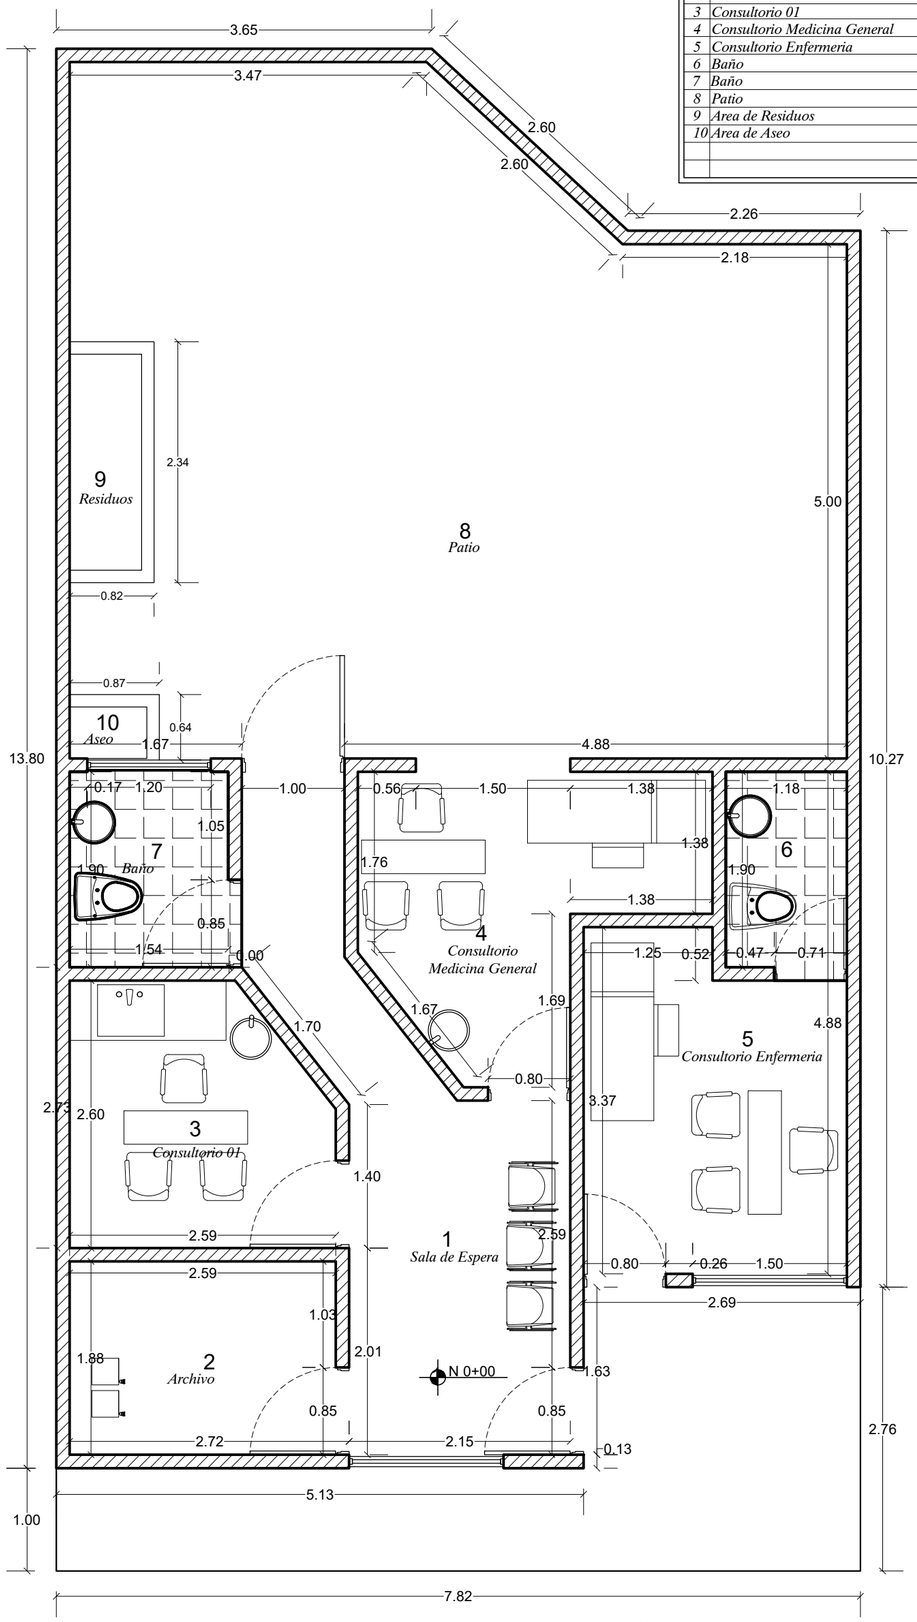

PLANTA ARQUITECTONICA EN SU ESTADO
ACTUAL
Esc. 1.50

N°	NOMBRE	AREAS
1	Sala de Espera	8.04m²
2	Area de Residuos	3.66m²
3	Baño PMR	5.72m²
4	Consultorio Medicina General	10.33m²
5	Consultorio Enfermeria	11.8m²
6	Baño	4.86m²
7	Baño	4.19m²
8	Consultorio 01	10.00m²
9	Archivo	2.26m²
10	Area de Aseo	0.54m²

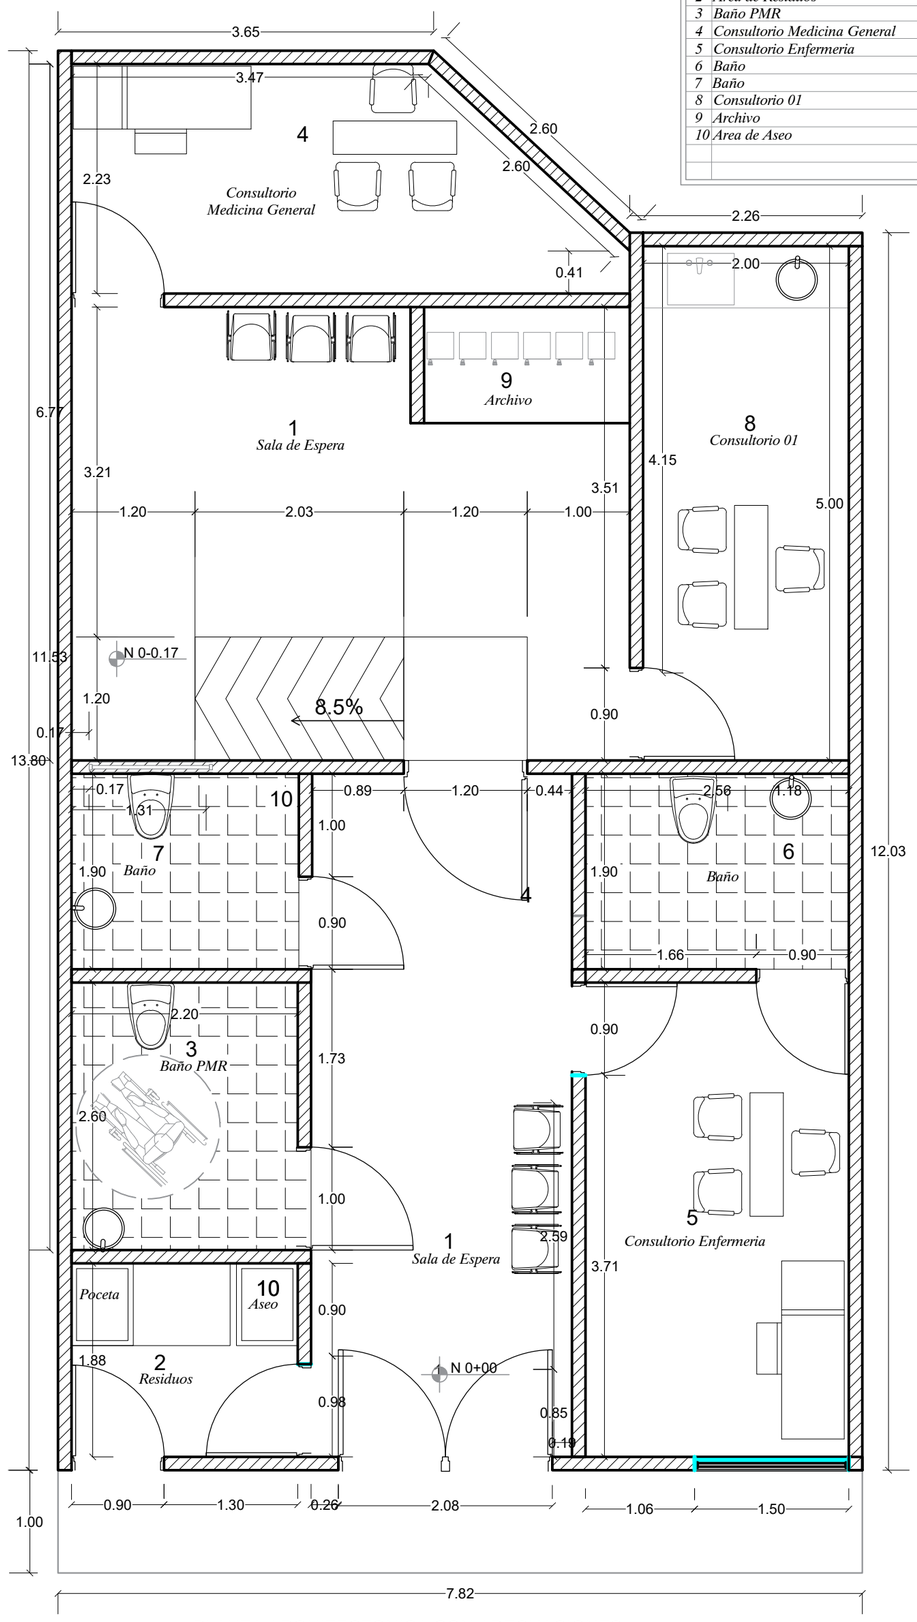

PLANTA ARQUITECTONICA CON ADECUACIONES
MENORES PROPUESTAS
Esc. 1.50

CONTRATISTA:

VIEWS PROYECTOS INTEGRALES S.A.S

DIBUJO:

ARQ. CRISTIAN AUGUSTO VEGA ZAMBRANO
M.P CPNAA A134512025-1005839366

PROYECTO:

ADECUACIÓN MENOR DEL PUESTO DE SALUD VILLA RESTREPO DE LA UNIDAD DE SALUD DE IBAGUE DEL MUNICIPIO DE IBAGUE - TOLIMA

CONTIENE:

PLANTA ARQUITECTONICA EN SU ESTADO ACTUAL

PLANTA ARQUITECTONICA DE PROPUESTA CON OBSERVACIONES REALIZADAS POR INTERVENTORIA

FECHA:

NOVIEMBRE 2025

ARCHIVO ACAD:

ARCHIVOACAD

PLANO:	ESCALA:
1 DE 1	1/50