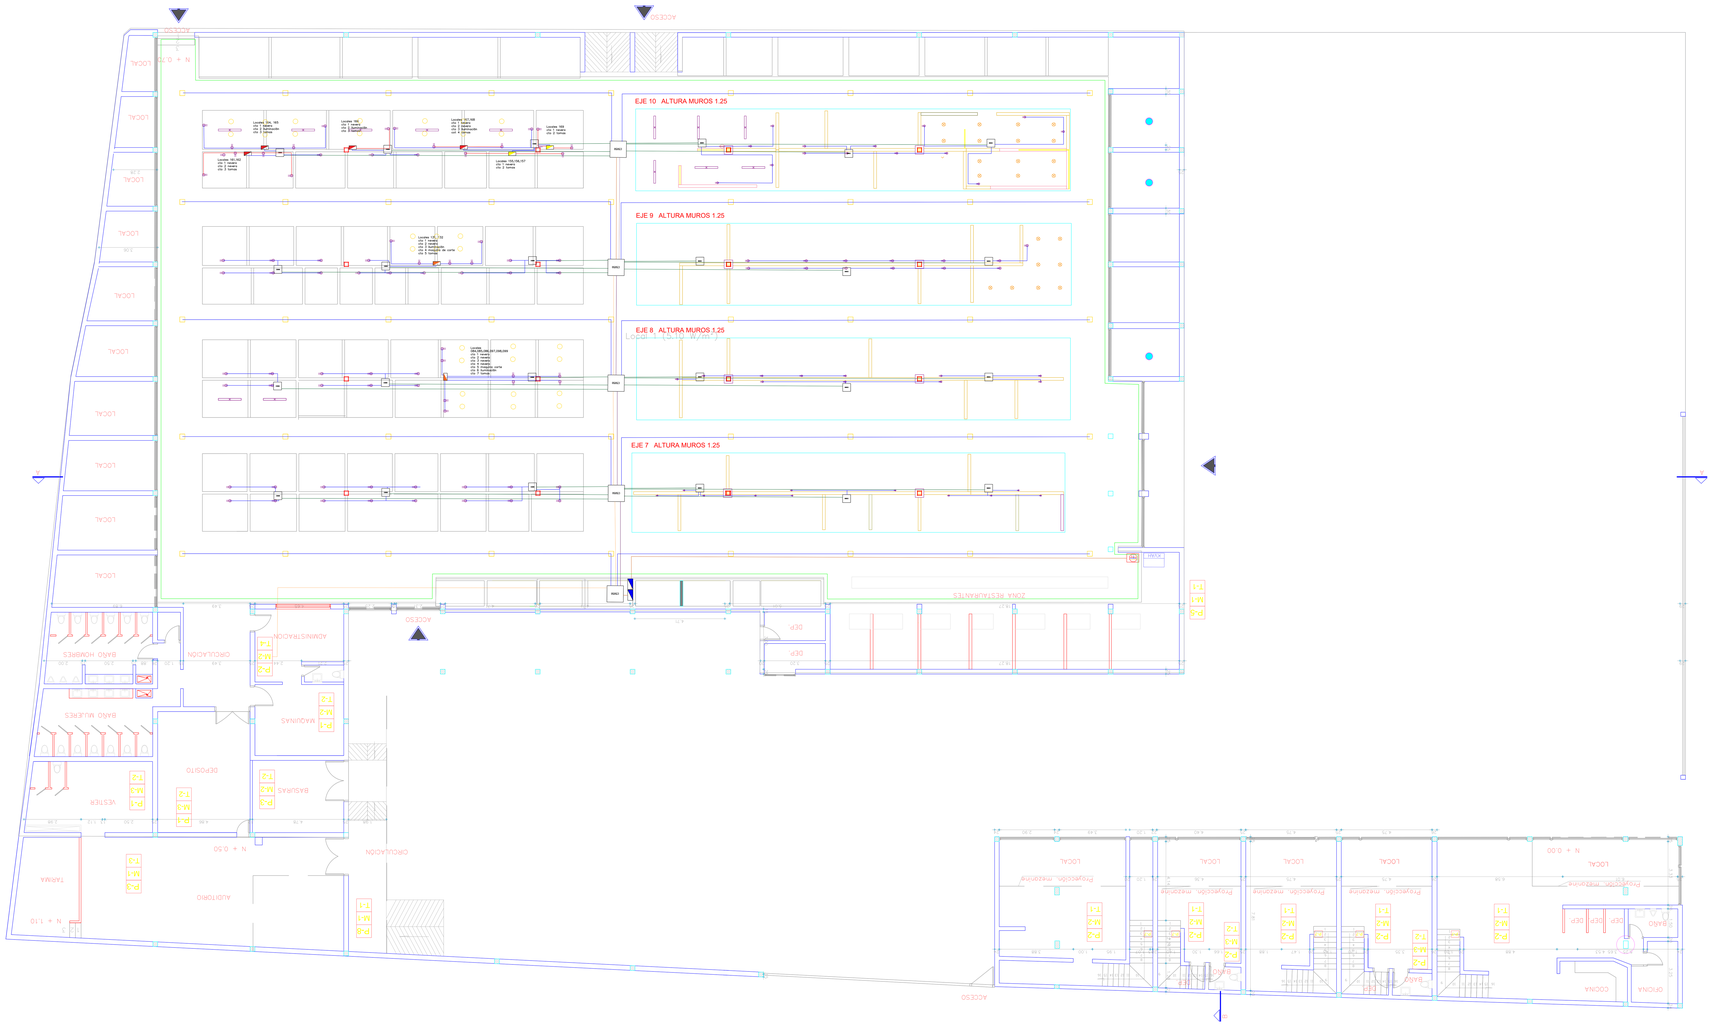

NOTAS:

1. Todos los ductos llevan tierra.
2. Las tomacorrientes instaladas marca Levinton 15 Amperios con polo a Tierra.
3. Calibre de conductores y protecciones de acuerdo con tabla 310.16 de la NTC 2050.
4. Acometidas de tableros de distribución monofásicos en calibre #6 AWG (1Fx6+1Nx10+1Tx10).
5. Locales 164,165 conectar a medidor monofásico L172.
6. Local 166 conectar a medidor L170.
7. Locales 167, 168 conectar a medidor L168.
8. Local 169 conectar a medidor L173.
9. Locales 155, 156, 157 conectar a medidor L160.
10. Locales 161, 162 conectar a medidor L33.
11. Locales 131, 132 conectar a medidor L171.
12. Locales 084, 085, 086, 097, 098, 099 conectar a medidor de cuenta 00424663.

CONVENCIONES

- tomacorriente triple
- tomacorriente normal
- tablero monofásico 6 circuitos
- tablero trifásico 42 circuitos
- C3030 — caja de paso 30x30
- C5050 — caja de paso 50x50
- BARRAJE ZONAS COMUNES
- TUBERIA IMC 3/4"
- TUBERIA EMT 1-1/2"
- TUBERIA EMT 1"
- TUBERIA EMT 2"
- TUBERIA IMC 1/2"
- LUMINARIA UFO LUMINARIA UFO 100W
- tablero 4 circuitos monofásico
- tablero 12 circuitos monofásico
- PANEL LED 18W

PROYECTO:

PLAZA DE MERCADO TRINIDAD GALAN F2

APROBO:

ING. HAIBER R. JIMENEZ B
MAT. PROF. 25348-265901CND

DISEÑADOR:

ING. CRISTIAN C. MOGOLLÓN B
MAT. PROF. CN205-176547

PROYECTO:

ELÉCTRICO

CONTENIDO:

TOMAS ELÉCTRICAS

12-09-2025-R0

PLANO:

1 de 2 R0