
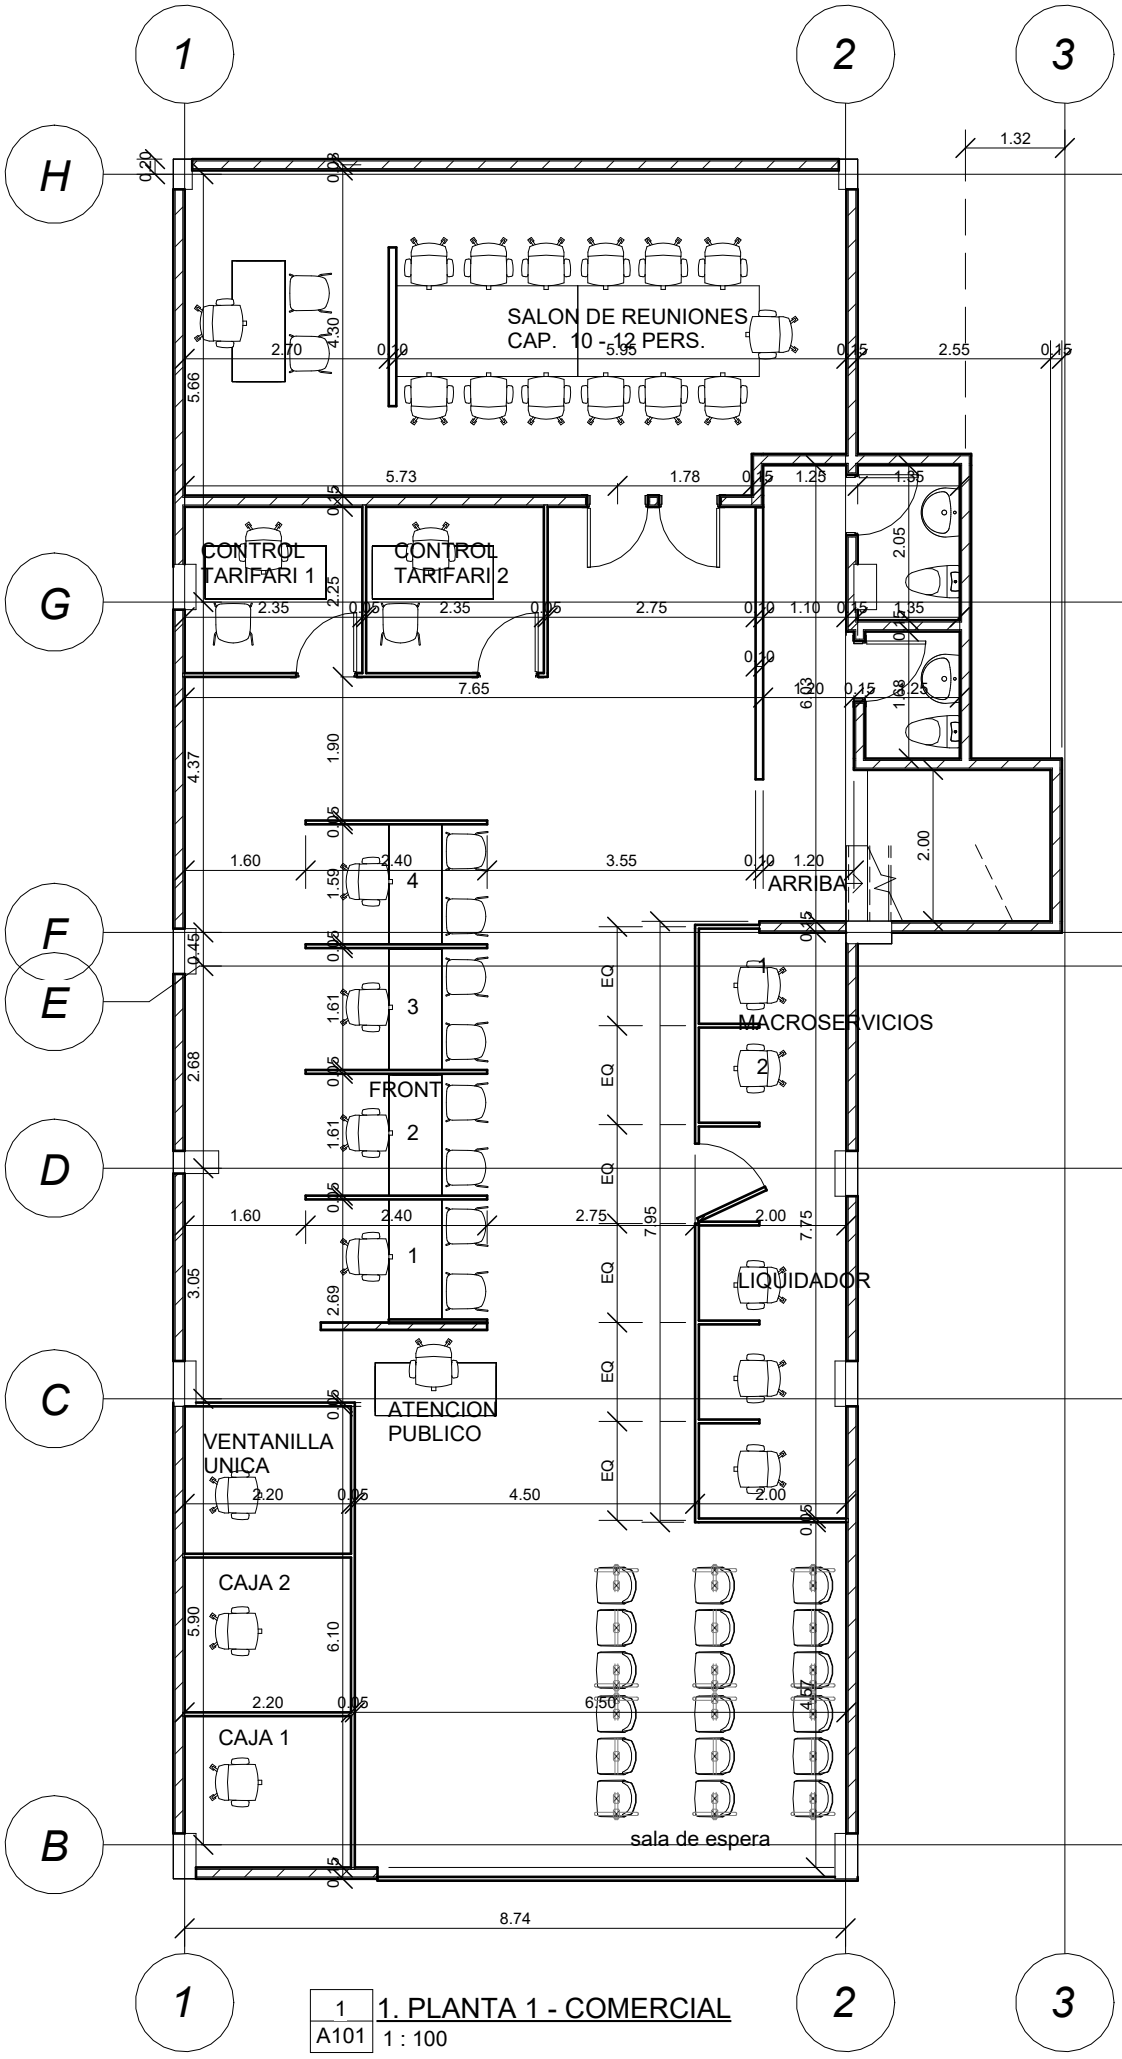



1 / A101 1. PLANTA 1 - COMERCIAL


1 : 100

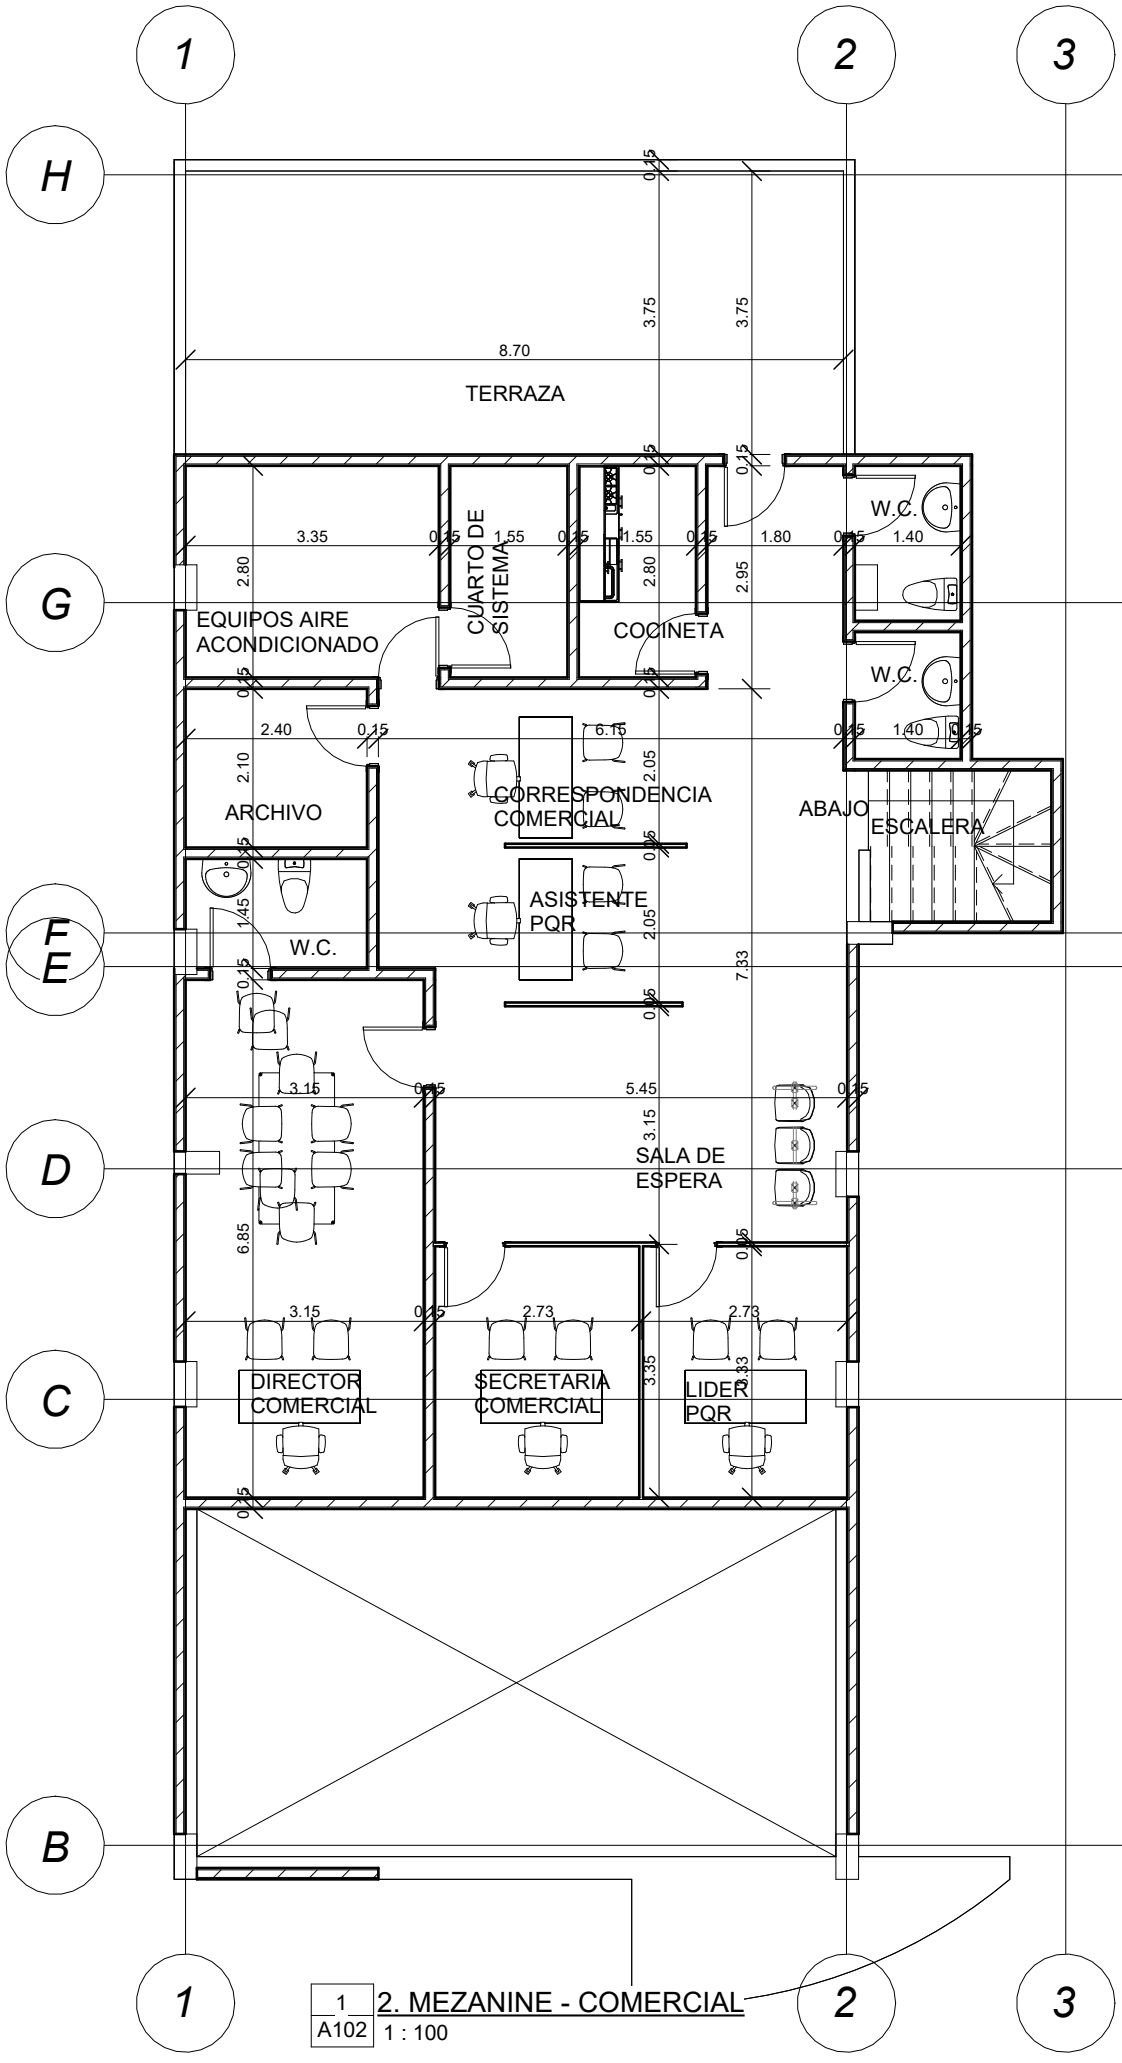

1 / A102 2. MEZANINE - COMERCIAL


1 : 100

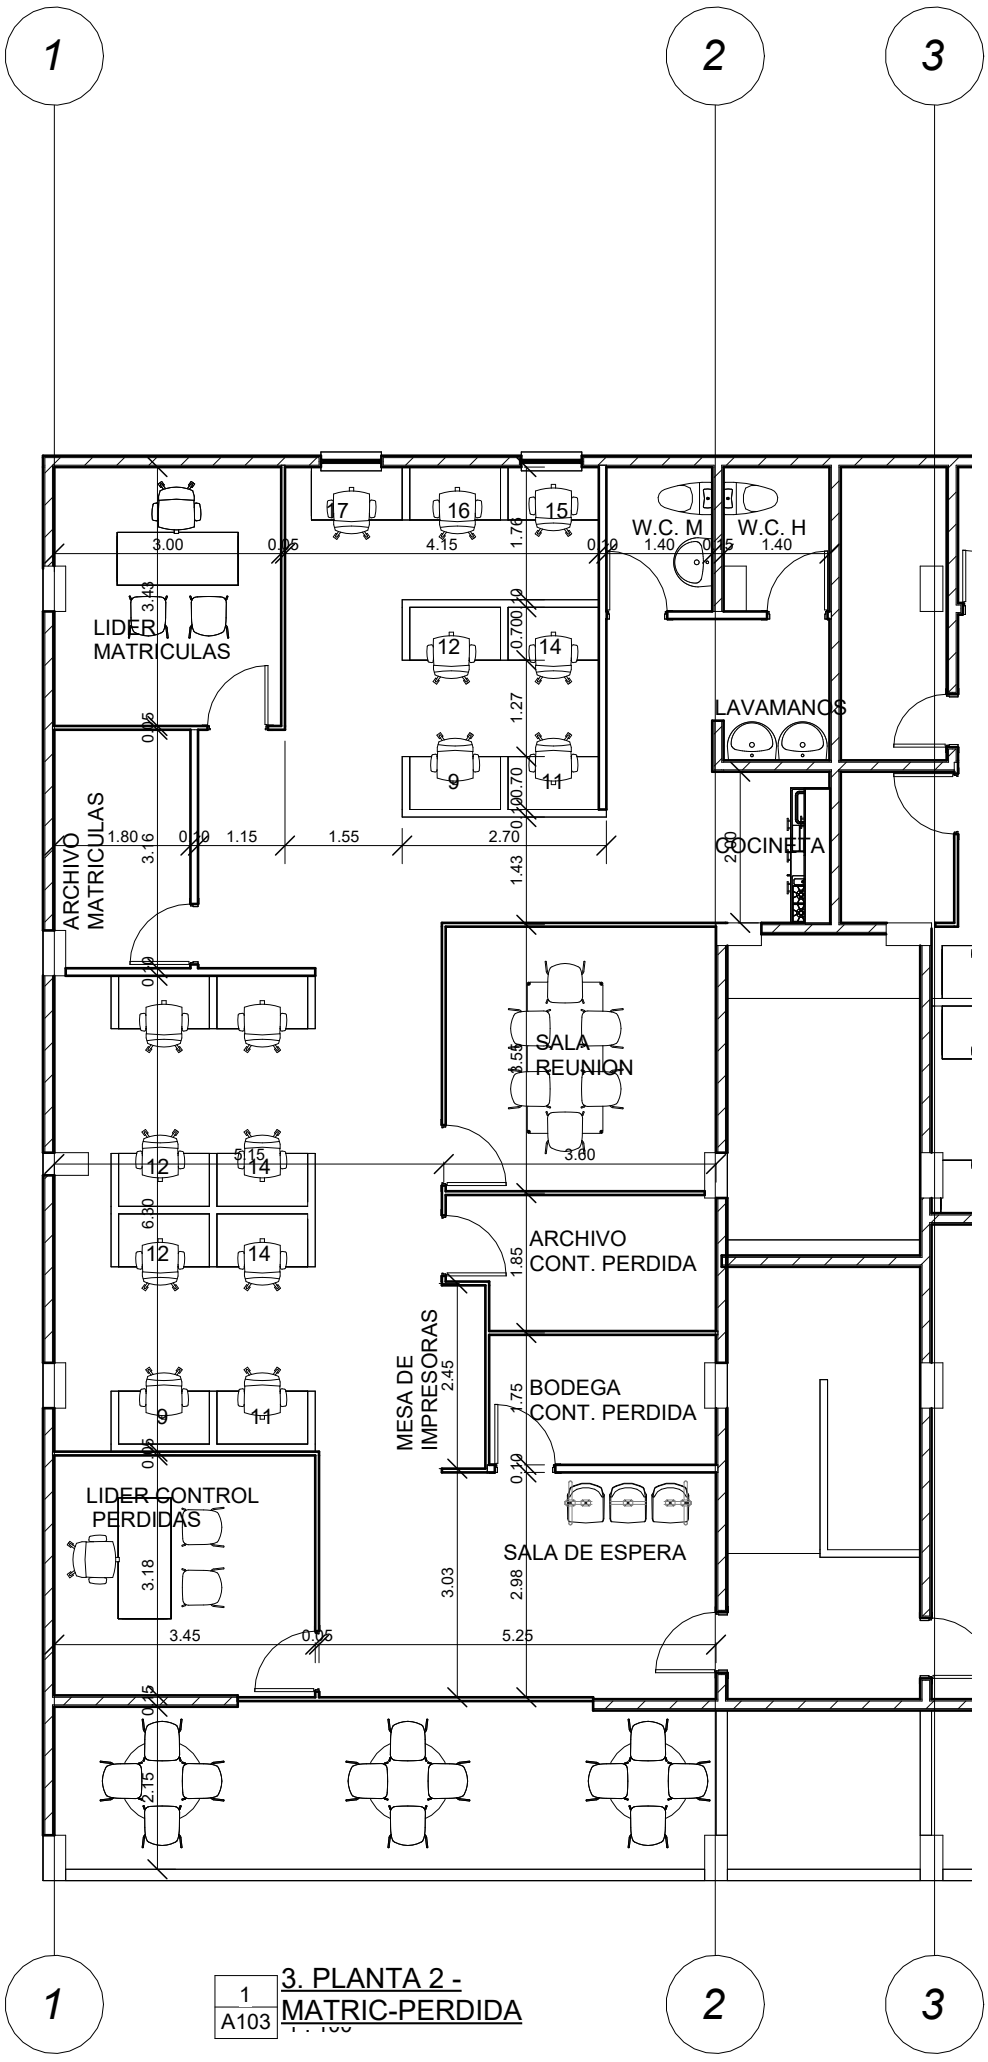
1
2
3
LIDER MATRICULAS
ARCHIVO MATRICULAS
W.C. M
W.C. H
LAVAMANOS
COCINETA
SALA REUNION
ARCHIVO CONT. PERDIDA
BODEGA CONT. PERDIDA
MESA DE IMPRESORAS
LIDER CONTROL PERDIDAS
SALA DE ESPERA
1
A103
3. PLANTA 2 - MATRIC-PERDIDA

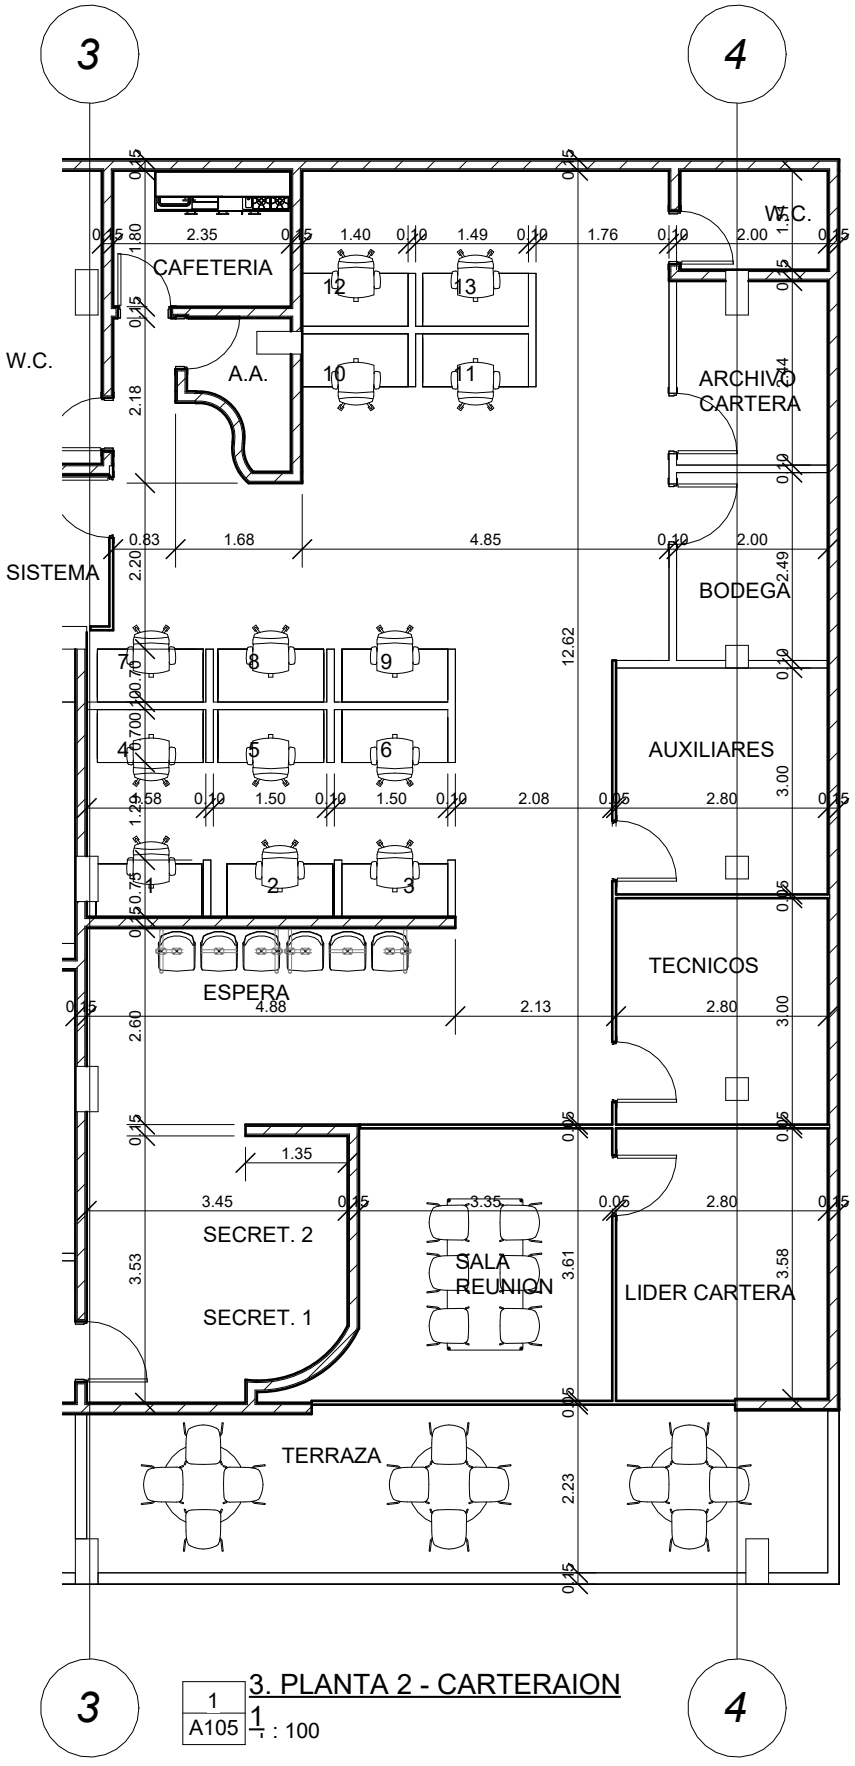

3. PLANTA 2 - CARTERAION

1 / A105 — 1/1 : 100

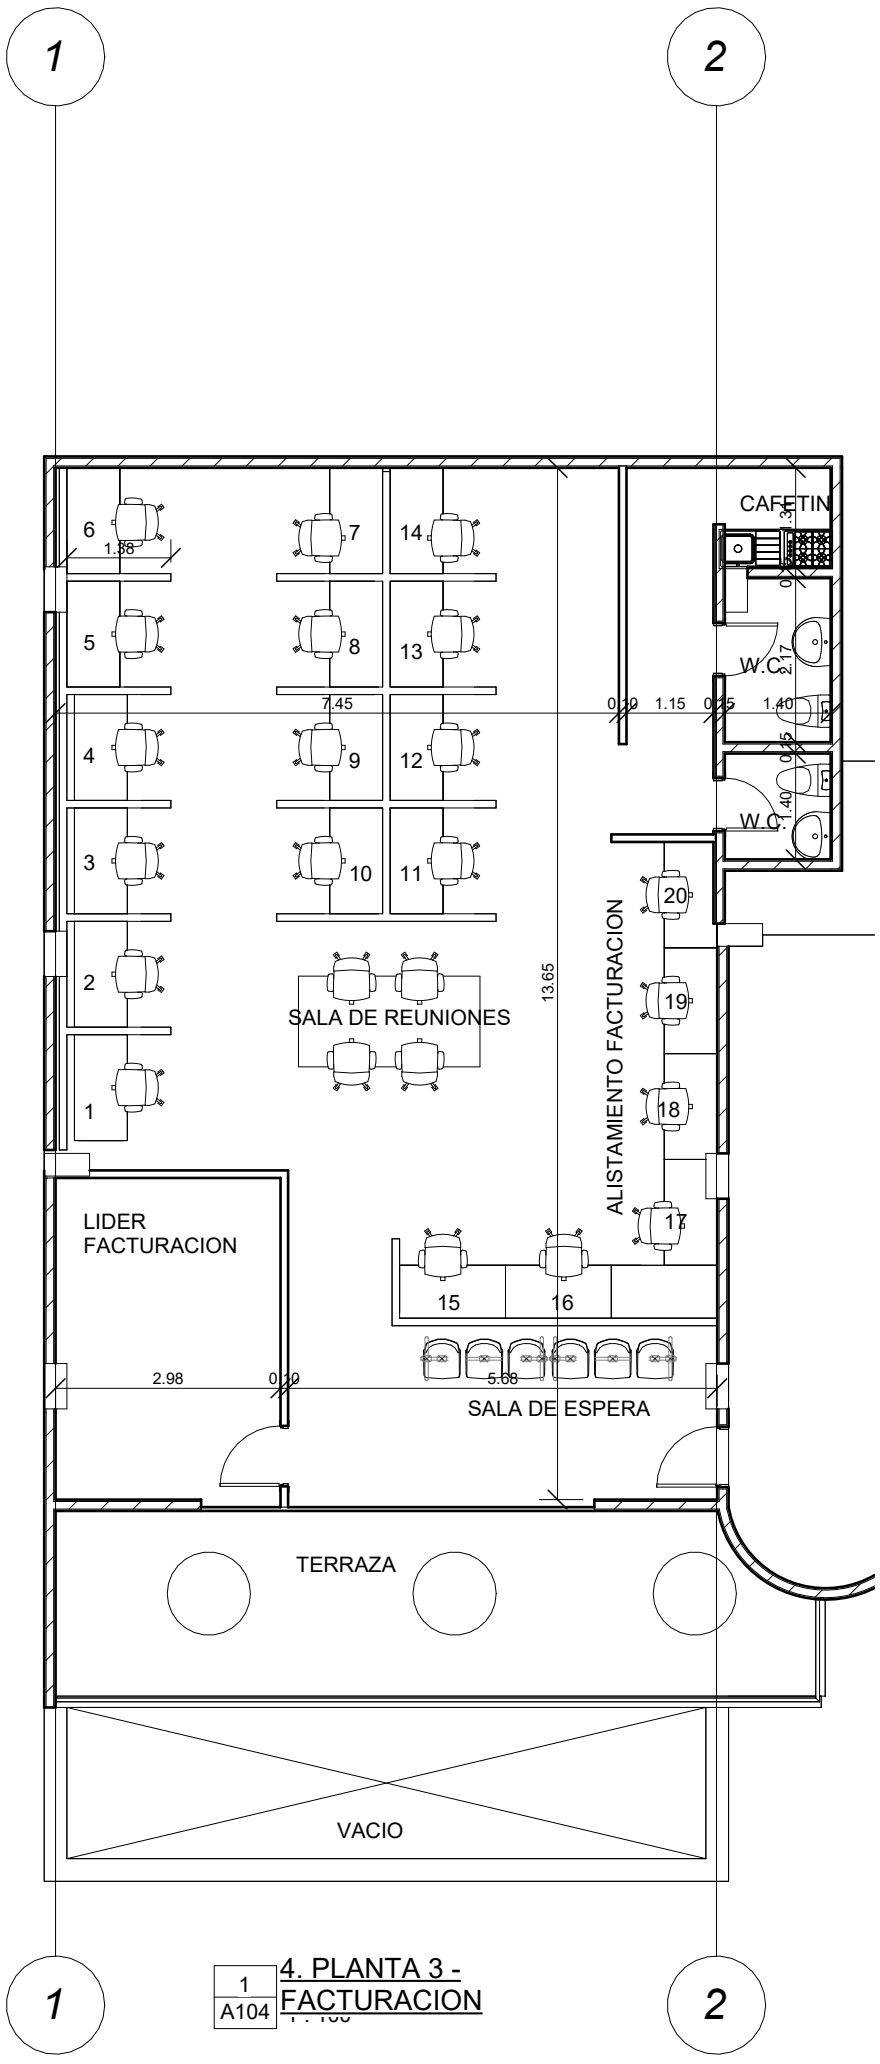

1 / A104 4. PLANTA 3 - FACTURACION