

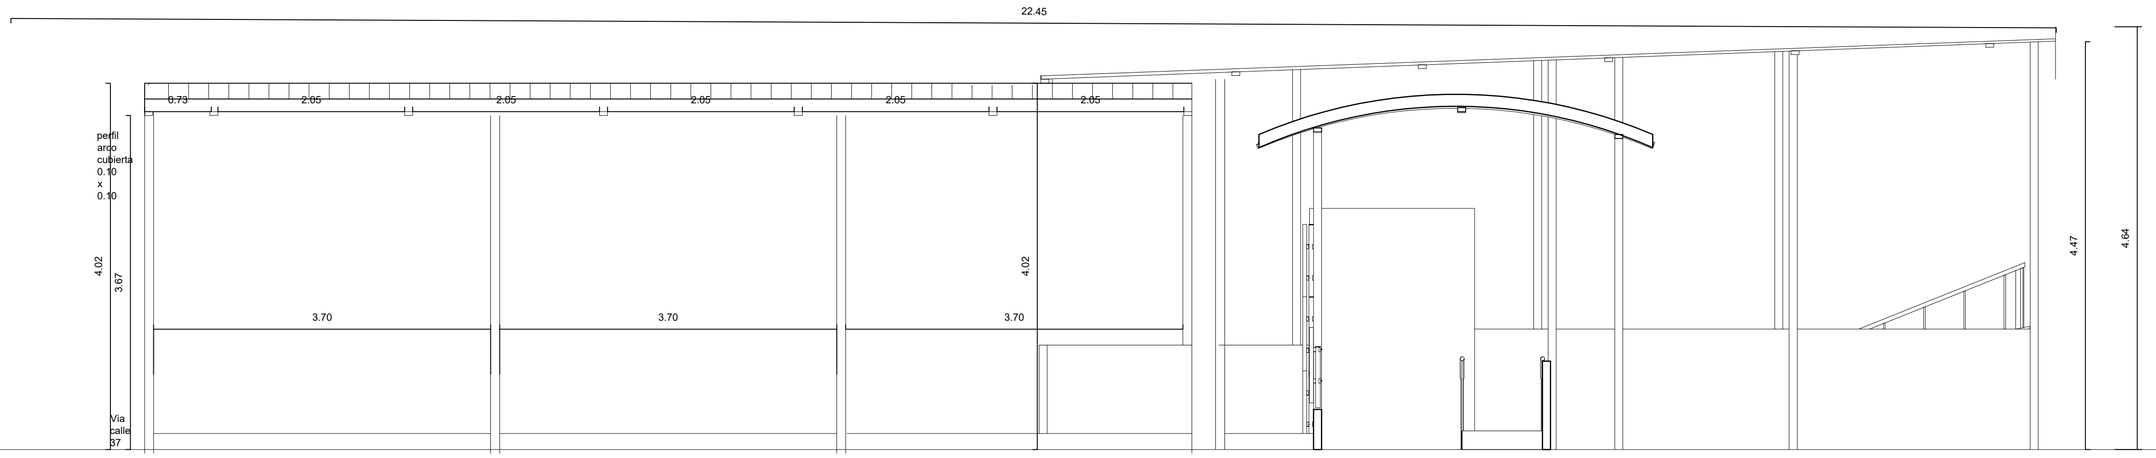


VISTA ISOMETRICO

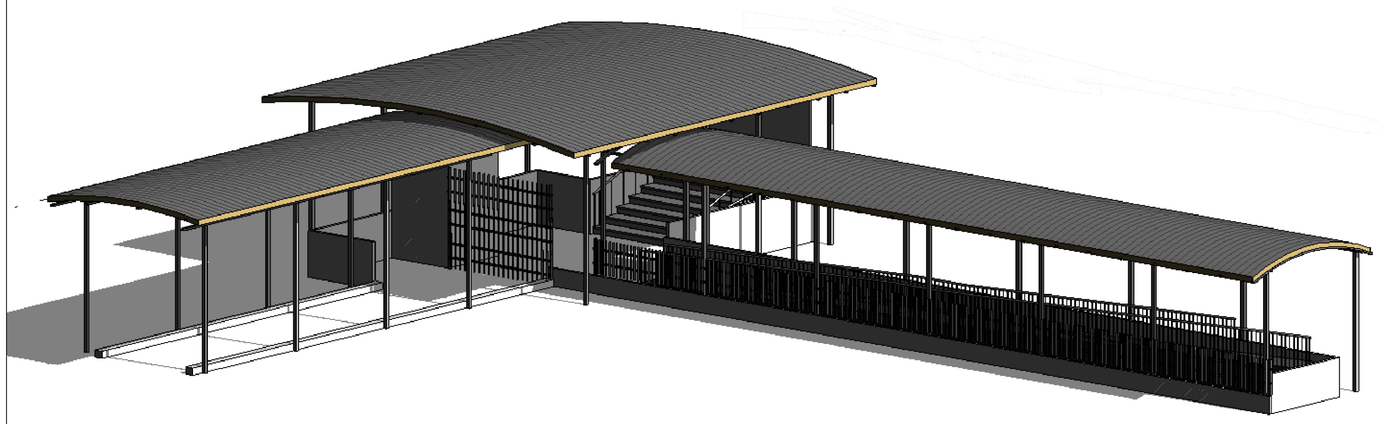

VISTA ISOMETRICO

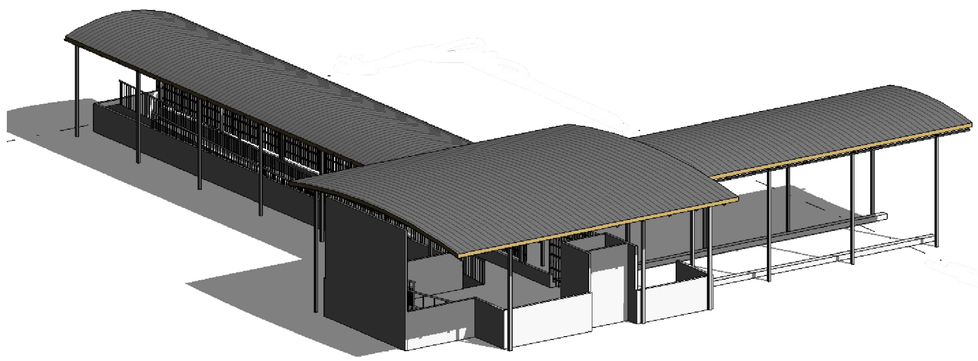

ESCALA 1:1	PLANO 1:2	DIRECTOR DE PROYECTOS ANDRES CAMILO FIGUEREDO MATEUS INGENIERO CIVIL	PROYECTISTA GINA ALEXANDRA DAZA TINTIN ARQUITECTA
	PLANO GENERAL ESTRUCTURAL	COORDINADOR TECNICO JEISON ARLEY JAIME GUERRERO INGENIERO CIVIL	INGENIERO CIVIL WILMER FERNANDO CARDENAS LOPEZ INGENIERO CIVIL

OBSERVACIONES:

Para la correcta instalación de las columnas en perfil metálico hueco 0.10 × 0.10 × 0.02 m, se deberá emplear una placa base en acero con espesor mínimo de 5 mm, la cual debe ser soldada al perfil y posteriormente anclada al concreto existente mediante varillas roscadas de 1/2” a una profundidad mínima de 10 cm. Se recomienda utilizar un epóxico de anclaje tipo sika Anchorfix para asegurar una adecuada adherencia y transferencia de cargas.
Para las uniones soldadas del sistema estructural se utilizará soldadura 6013.
Las superficies destinadas a la soldadura deberán estar limpias, libres de óxido, pintura, grasa y humedad, asegurando así la calidad del cordón de soldadura.