COI No. 06
FEBRERO 05 DE 2026
SECRETARÍA DISTRITAL DE MOVILIDAD
SECCIÓN 2. OBRAS DE MEDIO Y BAJO IMPACTO - SUBDIRECCIÓN DE PLANES DE MANEJO DE TRÁNSITO

No.	CÓDIGO DE IDENTIFICACIÓN VIAL (CIV)		DIRECCIÓN DE LA OBRA		CONTRATISTA	FECHA		HORARIO DE TRABAJO	HORARIO DE CIERRE	No. CONTRATO	OBSERVACIONES	AUTORIZADO	LOCALIDAD	ING. RESPONSABLE	No RADICADO SDM
	INICIO	FIN	INICIO	FIN		INICIO	FIN								
3470	1004836	N/A	KR 7BBIS CL 124	KR 7BBIS CL 123	CONSORCIO CON	6-feb-26	4-jun-26	07:00-17:00	24 HORAS	FDLUSA-423-2025	NOTAS: 1. EL INICIO DE LA INTERVENCION QUEDA CONDICIONADO A LA COORDINACION CONJUNTA CON TODOS LOS PREDIOS AFECTADOS POR EL CIERRE, EN LO REFERENTE A LOS ACCESOS VEHICULARES. 2. PREVIO A LA INTERVENCION DEBE SOCIALIZAR EL PMT Y PACTAR LOS ACUERDOS CON LA COMUNIDAD PARA EL ACCESO Y SALIDA VEHICULAR Y PEATONAL. 3. EN CASO DE ENCONTRAR OBRAS EN EL TRAMO SOLICITADO SE DEBE REALIZAR COORDINACION DE ACTIVIDADES Y DE SEÑALIZACION CON EL RESPECTIVO CONTRATISTA ANTES DE INICIAR LA INTERVENCION. 4. NO SE AUTORIZA INTERVENCION DE LAS INTERSECCIONES. 5. GARANTIZAR PASO PEATONAL TRANSVERSAL A LA OBRA CON UN ANCHO MINIMO DE 1,5m COMODO Y SEGURO EN LAS ESQUINAS. 6. GARANTIZAR EN TODO MOMENTO EL ACOMPAÑAMIENTO DE AUXILIARES DE TRANSITO PARA COORDINAR EL FLUJO PEATONAL Y VEHICULAR. LA SDM AUTORIZA PMT PARA CIERRE TOTAL DE CALZADA PARA ACTIVIDADES DE CONSERVACION DE LA MALLA VIAL. IMPLEMENTAR LA SEÑALIZACION DE OBRA Y DE DESVIOS PROPUESTA Y APROBADA Y MANTENERLA EN BUEN ESTADO. MANTENER EN TODO MOMENTO AISLADA LA ZONA DE OBRA. SEÑALIZACION DE OBRA Y DE DESVIOS, BARRICADAS, AUXILIARES DE TRANSITO Y CIERRES DEBEN PERMANECER LAS 24 HORAS MIENTRAS DURE LA INTERVENCION. NO SE AUTORIZA AFECTACION DEL ANDEN Y SE DEBE GARANTIZAR EL ACCESO PEATONAL A TODOS LOS PREDIOS ADYACENTES A LA OBRA, EN AFECTACION DE GARAJES COORDINAR PREVIAMENTE CON LOS RESIDENTES Y COMERCIANTES DEL SECTOR. GARANTIZAR SENDEROS PEATONALES LONGITUDINALES Y TRANSVERSALES A LA OBRA. NO SE AUTORIZA POR NINGUN MOTIVO EL PARQUEO DE MAQUINARIA O ACTIVIDAD DE CARGUE Y DESCARGUE DE MATERIALES FUERA DEL CERRAMIENTO DE OBRA. NO SE AUTORIZA PARQUEO DE VEHICULOS EN VIA NI FORMACION DE COLAS. SE DEBEN ACOGER A LA NORMATIVIDAD EXISTENTE EN CUANTO A LA CIRCULACION DE VEHICULOS DE CARGA. CUANDO FINALICE LA OBRA, SE DEBE RETIRAR EN SU TOTALIDAD EL CIERRE Y LA SEÑALIZACION APROBADA.	SI	USAQUEN	MARISELA PEÑA C.	20266120016305 2
3471	1005246	N/A	CL 111 KR 14	CL 111 KR 14B	CONSORCIO CON	6-feb-26	4-jun-26	07:00-17:00	24 HORAS	FDLUSA-423-2025	NOTAS: 1. EL INICIO DE LA INTERVENCION QUEDA CONDICIONADO A LA COORDINACION CONJUNTA CON TODOS LOS PREDIOS AFECTADOS POR EL CIERRE, EN LO REFERENTE A LOS ACCESOS VEHICULARES. 2. PREVIO A LA INTERVENCION DEBE SOCIALIZAR EL PMT Y PACTAR LOS ACUERDOS CON LA COMUNIDAD PARA EL ACCESO Y SALIDA VEHICULAR Y PEATONAL. 3. EN CASO DE ENCONTRAR OBRAS EN EL TRAMO SOLICITADO SE DEBE REALIZAR COORDINACION DE ACTIVIDADES Y DE SEÑALIZACION CON EL RESPECTIVO CONTRATISTA ANTES DE INICIAR LA INTERVENCION. 4. NO SE AUTORIZA INTERVENCION DE INTERSECCIONES. 5. GARANTIZAR PASO PEATONAL TRANSVERSAL A LA OBRA CON UN ANCHO MINIMO DE 1,5m COMODO Y SEGURO EN LAS ESQUINAS. 6. GARANTIZAR EN TODO MOMENTO EL ACOMPAÑAMIENTO DE AUXILIARES DE TRANSITO PARA COORDINAR EL FLUJO PEATONAL Y VEHICULAR. LA SDM AUTORIZA PMT PARA CIERRE TOTAL DE CALZADA PARA ACTIVIDADES DE CONSERVACION DE LA MALLA VIAL, INCLUYE EL CIERRE DEL COSTADO ORIENTAL EN LA INTERSECCION DE LA KR 14B POR CL 111 PARA ZONA DE ACOPIO DE MATERIALES Y CAMPAMENTO. IMPLEMENTAR LA SEÑALIZACION DE OBRA Y DE DESVIOS PROPUESTA Y APROBADA Y MANTENERLA EN BUEN ESTADO. MANTENER EN TODO MOMENTO AISLADA LA ZONA DE OBRA. GARANTIZAR EN TODO MOMENTO EL CARRIL OCCIDENTAL DE LA CARRERA 14B LIBRE PARA LA CIRCULACION Y EL ACCESO Y SALIDA A LOS PREDIOS DE LA BAHIA (VIA CERRADA). SEÑALIZACION DE OBRA Y DE DESVIOS, BARRICADAS, AUXILIARES DE TRANSITO Y CIERRES DEBEN PERMANECER LAS 24 HORAS MIENTRAS DURE LA INTERVENCION. NO SE AUTORIZA AFECTACION DEL ANDEN Y SE DEBE GARANTIZAR EL ACCESO PEATONAL A TODOS LOS PREDIOS ADYACENTES A LA OBRA, EN AFECTACION DE GARAJES COORDINAR PREVIAMENTE CON LOS RESIDENTES Y COMERCIANTES DEL SECTOR. NO SE AUTORIZA POR NINGUN MOTIVO EL PARQUEO DE MAQUINARIA O ACTIVIDAD DE CARGUE Y DESCARGUE DE MATERIALES FUERA DEL CERRAMIENTO DE OBRA. NO SE AUTORIZA PARQUEO DE VEHICULOS EN VIA NI FORMACION DE COLAS. SE DEBEN ACOGER A LA NORMATIVIDAD EXISTENTE EN CUANTO A LA CIRCULACION DE VEHICULOS DE CARGA. CUANDO FINALICE LA OBRA, SE DEBE RETIRAR EN SU TOTALIDAD EL CIERRE Y LA SEÑALIZACION APROBADA.	SI	USAQUEN	MARISELA PEÑA C.	20266120016345 2

NORMATIVIDAD
El Plan de Manejo de Tránsito debe cumplir con lo establecido en el Manual de señalización vial vigente.
La Secretaría Distrital de Movilidad le recuerda que la calidad de contratista no lo exime, en ningún caso, del cumplimiento de la normatividad que rige a todos los habitantes del Disitrito Capital, principalmente la reglamentación que rige la utilización del espaco público, la circulación de vehículos dentro del perímetro urbano, el manejo de tránsito y seguridad para peatones por la ejecución de obras civiles.


A. ESPACIO PÚBLICO
Según ley 769 de 2002 - Código Nacional de Tránsito Terrestre: Artículos 65-69-75-76-101-102-103-104-109-112-114-115-119-127-131.

B. RESTRICCIÓN PARA CIRCULACIÓN DE VEHÍCULOS
Decreto 840 del 27 de diciembre de 2019 "Por medio del cual se establecen las condiciones y restricciones para el tránsito de los vehículos de transporte de carga en el Distrito Capital, y se dictan otras disposiciones"
Decreto 077 del 04 de marzo de 2020 "Por medio del cual se modifica el Decreto Distrital 840 de 2019 y se dictan otras disposiciones"

NOTA
1. En el lugar de desarrollo de las actividades deberá permanecer copia del plano del PMT aprobado y de la autorización emitida por la SDM para la verificación por parte de las autoridades competentes del cumplimiento a la implementación del PMT.
2. No se autoriza acopio de escombros o materiales por fuera de la zona de obra.
3. El contratista y la interventoría son responsables solidariamente de la correcta implementación del PMT.
4. En horario nocturno y/o cuando las condiciones atmosféricas lo ameriten se debe garantizar la instalación de señalización luminosa conforme las especificaciones técnicas estipuladas en el Manual de Señalización Vial vigente.
5. Excavaciones con profundidad superior a 0.5m, deberán aislarse y/o canalizarse mediante maletines plásticos entrelazados.
6. En caso de congestión vehicular y/o por solicitud expresa de la Policía de Tránsito, deberá levantar el cierre y habilitar la zona intervenida en condiciones óptimas de tránsito y seguridad vial.
7. La señalización a implementar debe cumplir con las especificaciones técnicas establecidas en el Manual de Señalización Vial vigente.
8. La longitud de transición a implementar para cierres de carril deberá cumplir las especificaciones técnicas estipuladas en el Manual de Señalización Vial vigente.
9. Para trabajos nocturnos, dominicales y/o festivos se debe contar con la autorización por parte de la alcaldía local de acuerdo con lo estipulado en el decreto 1076 de 2015, articulo 2.2.5.1.5.15. o aquellas normas que la adicionen, modifiquen o sustituyan
10. Si en el área de influencia del proyecto existen redes de semaforización, el contratista debe propender por su integridad, de igual manera durante la ejecución de obras el contratista es responsable de la custodia de redes y elementos de mobiliario semafórico, y de incidentes que se deriven por daños a los controles semafóricos.
11. Previo a la intervención se debe socializar las actividades, el PMT y demás restricciones con la comunidad directamente afectada, y es responsabilidad de la interventoría y la entidad contratante verificar el cumplimiento de esta condición.

Ing. Jhon Alexander González Mendoza
Director de Ingeniería de Tránsito (E)

Ing. Martha Cecilia Bayona Gómez
Subdirectora Técnica de Planes de Manejo de Tránsito
Los PMT señalados con * no fueron revisados y autorizados por la Subdirectora

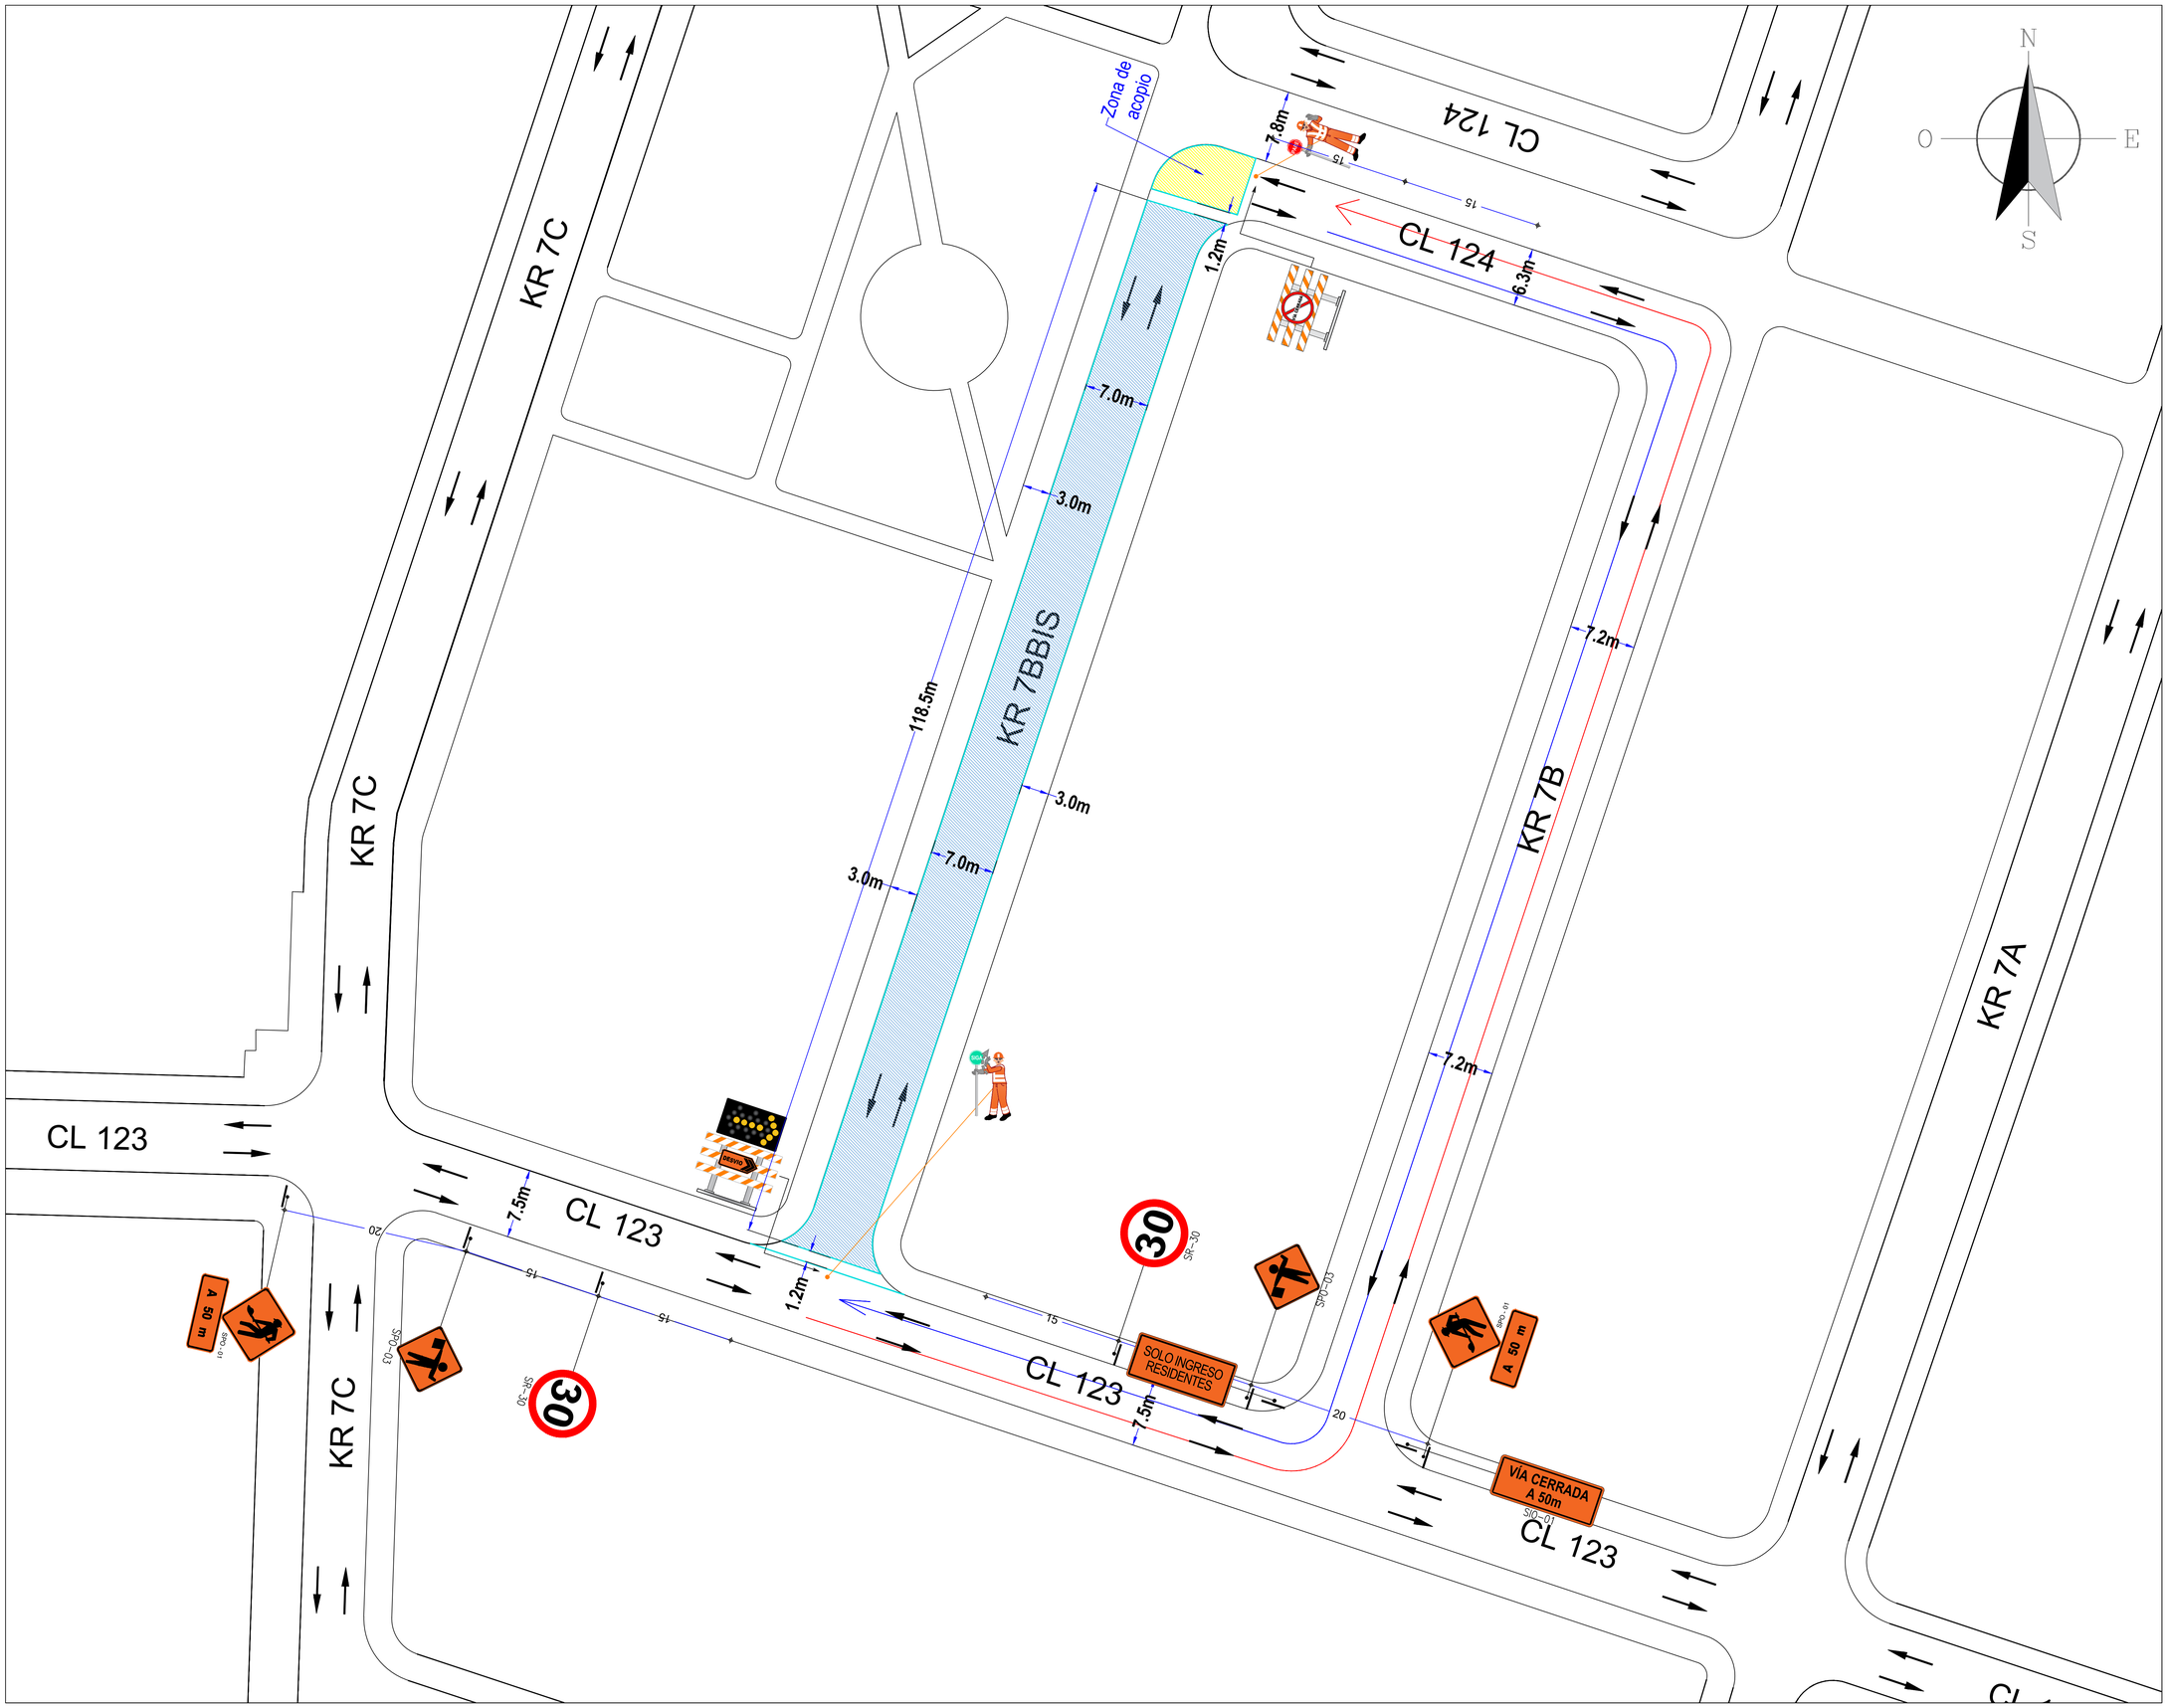

CONTENIDO:
INTERVENCIÓN DE MALLA VIAL

DIRECCIÓN:
KR 7BBIS ENTRE CL 124 Y CL 123
CIV: 1004836

COSTADO: DOS COSTADOS

LOCALIDAD: USAQUÉN

CONVENCIONES

ZONA DE OBRAS	BARRERA DE SEGURIDAD
POSICIONAMIENTO VEHICULOS DE OBRA	
CIRCULACIÓN PEATONAL	FLECHA LUMINOSA
CIRCULACIÓN BICI–USUARIOS	
PLAFONES (TABLA BURRA)	CONOS 90cm
PLAFONES DE ACERO	
ACCESOS VEHICULARES EXISTENTES	DELINEADORES TUBULARES
IMPLEMENTACIÓN DESVIOS	
OBRAS EXISTENTES	BARRERAS PLASTICAS / INDIVIDUOS ARBOREOS
CERRAMIENTO EN POLISOMBRA	
OBRA EN LA VÍA A XXXm — OBRA EN LA VÍA SIO–01	PARADERO PROVISIONAL
VÍA CERRADA A XXXm — VÍA CERRADA SIO–01	SENDERO PEATONAL — SENDERO PEATONAL SIO–24
CARRIL DERECHO CERRADO — CARRIL CERRADO SIO–04	PEATONES — PEATONES SIO–24
CARRIL IZQUIERDO CERRADO — CARRIL CERRADO SIO–04	TRANSITE POR LA ACERA DE ENFRENTE — TRANSITE POR LA ACERA DE ENFRENTE
ENTRADA Y SALIDA DE VOLQUETAS — ENTRADA Y SALIDA DE VOLQUETAS	PARADERO
TRABAJOS EN LA VIA SPO–01	CIRCULACIÓN VIAL
AUXILIAR DE TRANSITO SPO–03	AUXILIARES DE TRÁFICO
REDUCCIÓN A LA DERECHA SPO–05	SEMÁFOROS
REDUCCIÓN A LA IZQUIERDA SPO–06	BICI–USUARIOS
VELOCIDAD MÁXIMA PERMITIDA SR–30	CONSERVE LA DERECHA SRC–01

UBICACIÓN

HORARIOS:

HORARIO: 07:00 - 17:00 HORAS

HORARIO CIERRE: 24 HORAS

ESCALA: N/A

REV: 0

FECHA: 21 DE ENERO DE 2026

CAPÍTULO 7 SEÑALIZACIÓN
Y MEDIDAS DE SEGURIDAD PARA
OBRAS EN LA VÍA

PLANO 1 DE 1

CONSORCIO CON