COI No. 05
ENERO 29 DE 2026
SECRETARÍA DISTRITAL DE MOVILIDAD
SECCIÓN 2. OBRAS DE MEDIO Y BAJO IMPACTO - SUBDIRECCIÓN DE PLANES DE MANEJO DE TRÁNSITO

No.	CÓDIGO DE IDENTIFICACIÓN VIAL (CIV)		DIRECCIÓN DE LA OBRA		CONTRATISTA	FECHA		HORARIO DE TRABAJO	HORARIO DE CIERRE	No. CONTRATO	OBSERVACIONES	AUTORIZADO	LOCALIDAD	ING. RESPONSABLE	No RADICADO SDM
	INICIO	FIN	INICIO	FIN		INICIO	FIN								
2578	1003131	N/A	CL 148 KR 17	CL 148 KR 18	CONSORCIO CON	30-ene-26	28-may-26	07:00-17:00	24 HORAS	FDLUSA-423-2025	NOTAS: 1. SE DEBE COORDINAR LA SEÑALIZACION Y CIERRE CON LOS DEMAS CONTRATISTAS QUE PUEDAN ENCONTRARSE REALIZANDO ACTIVIDADES DE OBRA EN EL AREA DE INFLUENCIA DIRECTA DE ESTE CIERRE, EN ESPECIAL CON EL CONTRATISTA CONSORCIO 2AC VIAS BOGOTA, EL CUAL TIENE PMT VIGENTE EN LA ZONA DE INFLUENCIA, PARA ACTIVIDADES DE ESTACIONAMIENTO TEMPORAL DE MAQUINARIA EN DESARROLLO DEL CONTRATO IDU-2434-2024, SE INFORMA CORREO ELECTRONICO DEL CONTRATISTA director@brigadas2ac.com; tecnica@vrcingenieria.com. 2. GARANTIZAR PASO PEATONAL TRANSVERSAL A LA OBRA CON UN ANCHO MINIMO DE 1,5m COMODO Y SEGURO EN LAS ESQUINAS. 3. GARANTIZAR EN TODO MOMENTO EL ACOMPAÑAMIENTO DE AUXILIARES DE TRANSITO PARA COORDINAR EL FLUJO PEATONAL Y VEHICULAR. LA SDM AUTORIZA PMT PARA CIERRE TOTAL DE CALZADA PARA ACTIVIDADES DE CONSERVACION DE LA MALLA VIAL. IMPLEMENTAR LA SEÑALIZACION DE OBRA Y DE DESVIOS PROPUESTA Y APROBADA Y MANTENERLA EN BUEN ESTADO. SEÑALIZACION DE OBRA Y DE DESVIOS, BARRICADAS, AUXILIARES DE TRANSITO Y CIERRES DEBEN PERMANECER LAS 24 HORAS MIENTRAS DURE LA INTERVENCION. MANTENER EN TODO MOMENTO AISLADA LA ZONA DE OBRA. NO SE AUTORIZA AFECTACION DEL ANDEN Y SE DEBE GARANTIZAR EL ACCESO PEATONAL A TODOS LOS PREDIOS ADYACENTES A LA OBRA, EN AFECTACION DE GARAJES COORDINAR PREVIAMENTE CON LOS RESIDENTES Y COMERCIANTES DEL SECTOR. GARANTIZAR SENDEROS PEATONALES LONGITUDINALES Y TRANSVERSALES A LA OBRA. NO SE AUTORIZA POR NINGUN MOTIVO EL PARQUEO DE MAQUINARIA O ACTIVIDAD DE CARGUE Y DESCARGUE DE MATERIALES FUERA DEL CERRAMIENTO DE OBRA. NO SE AUTORIZA PARQUEO DE VEHICULOS EN VIA NI FORMACION DE COLAS. SE DEBEN ACOGER A LA NORMATIVIDAD EXISTENTE EN CUANTO A LA CIRCULACION DE VEHICULOS DE CARGA. CUANDO FINALICE LA OBRA, SE DEBE RETIRAR EN SU TOTALIDAD EL CIERRE Y LA SEÑALIZACION APROBADA.	SI	USAQUEN	WILLIAM R. REYES C.	20266120016314 2
2579	1003131	N/A	CL 148 KR 17	N/A	CONSORCIO CON	30-ene-26	28-may-26	07:00-17:00	24 HORAS	FDLUSA-423-2025	NOTAS: 1. SE DEBE COORDINAR LA SEÑALIZACION Y CIERRE CON LOS DEMAS CONTRATISTAS QUE PUEDAN ENCONTRARSE REALIZANDO ACTIVIDADES DE OBRA EN EL AREA DE INFLUENCIA DIRECTA DE ESTE CIERRE, EN ESPECIAL CON EL CONTRATISTA CONSORCIO 2AC VIAS BOGOTA, EL CUAL TIENE PMT VIGENTE EN LA ZONA DE INFLUENCIA, PARA ACTIVIDADES DE ESTACIONAMIENTO TEMPORAL DE MAQUINARIA EN DESARROLLO DEL CONTRATO IDU-2434-2024, SE INFORMA CORREO ELECTRONICO DEL CONTRATISTA director@brigadas2ac.com; tecnica@vrcingenieria.com. 2. GARANTIZAR PASO PEATONAL TRANSVERSAL A LA OBRA CON UN ANCHO MINIMO DE 1,5m COMODO Y SEGURO EN LAS ESQUINAS. 3. GARANTIZAR EN TODO MOMENTO EL ACOMPAÑAMIENTO DE AUXILIARES DE TRANSITO PARA COORDINAR EL FLUJO PEATONAL Y VEHICULAR. LA SDM AUTORIZA PMT PARA CIERRE PARCIAL DE LA INTERSECCION PARA ACTIVIDADES DE POSICIONAMIENTO DE ZONA DE ACOPIO DE MATERIALES, CAMPAMENTO, BAÑO Y ACTIVIDADES COMPLEMENTARIAS A LA OBRA. IMPLEMENTAR LA SEÑALIZACION DE OBRA Y DE DESVIOS PROPUESTA Y APROBADA Y MANTENERLA EN BUEN ESTADO. SEÑALIZACION DE OBRA Y DE DESVIOS, BARRICADAS, AUXILIARES DE TRANSITO Y CIERRES DEBEN PERMANECER LAS 24 HORAS MIENTRAS DURE LA INTERVENCION. MANTENER EN TODO MOMENTO AISLADA LA ZONA DE OBRA. NO SE AUTORIZA AFECTACION DEL ANDEN Y SE DEBE GARANTIZAR EL ACCESO PEATONAL A TODOS LOS PREDIOS ADYACENTES A LA OBRA, EN AFECTACION DE GARAJES COORDINAR PREVIAMENTE CON LOS RESIDENTES Y COMERCIANTES DEL SECTOR. GARANTIZAR SENDEROS PEATONALES LONGITUDINALES Y TRANSVERSALES A LA OBRA. NO SE AUTORIZA POR NINGUN MOTIVO EL PARQUEO DE MAQUINARIA O ACTIVIDAD DE CARGUE Y DESCARGUE DE MATERIALES FUERA DEL CERRAMIENTO DE OBRA. NO SE AUTORIZA PARQUEO DE VEHICULOS EN VIA NI FORMACION DE COLAS. SE DEBEN ACOGER A LA NORMATIVIDAD EXISTENTE EN CUANTO A LA CIRCULACION DE VEHICULOS DE CARGA. CUANDO FINALICE LA OBRA, SE DEBE RETIRAR EN SU TOTALIDAD EL CIERRE Y LA SEÑALIZACION APROBADA.	SI	USAQUEN	WILLIAM R. REYES C.	20266120016314 2

NORMATIVIDAD
El Plan de Manejo de Tránsito debe cumplir con lo establecido en el Manual de señalización vial vigente.
La Secretaría Distrital de Movilidad le recuerda que la calidad de contratista no lo exime, en ningún caso, del cumplimiento de la normatividad que rige a todos los habitantes del Disitrito Capital, principalmente la reglamentación que rige la utilización del espaco público, la circulación de vehículos dentro del perímetro urbano, el manejo de tránsito y seguridad para peatones por la ejecución de obras civiles.


A. ESPACIO PÚBLICO
Según ley 769 de 2002 - Código Nacional de Tránsito Terrestre: Artículos 65-69-75-76-101-102-103-104-109-112-114-115-119-127-131.

B. RESTRICCIÓN PARA CIRCULACIÓN DE VEHÍCULOS
Decreto 840 del 27 de diciembre de 2019 "Por medio del cual se establecen las condiciones y restricciones para el tránsito de los vehículos de transporte de carga en el Distrito Capital, y se dictan otras disposiciones"
Decreto 077 del 04 de marzo de 2020 "Por medio del cual se modifica el Decreto Distrital 840 de 2019 y se dictan otras disposiciones"

NOTA
1. En el lugar de desarrollo de las actividades deberá permanecer copia del plano del PMT aprobado y de la autorización emitida por la SDM para la verificación por parte de las autoridades competentes del cumplimiento a la implementación del PMT.
2. No se autoriza acopio de escombros o materiales por fuera de la zona de obra.
3. El contratista y la interventoría son responsables solidariamente de la correcta implementación del PMT.
4. En horario nocturno y/o cuando las condiciones atmosféricas lo ameriten se debe garantizar la instalación de señalización luminosa conforme las especificaciones técnicas estipuladas en el Manual de Señalización Vial vigente.
5. Excavaciones con profundidad superior a 0.5m, deberán aislarse y/o canalizarse mediante maletines plásticos entrelazados.
6. En caso de congestión vehicular y/o por solicitud expresa de la Policía de Tránsito, deberá levantar el cierre y habilitar la zona intervenida en condiciones óptimas de tránsito y seguridad vial.
7. La señalización a implementar debe cumplir con las especificaciones técnicas establecidas en el Manual de Señalización Vial vigente.
8. La longitud de transición a implementar para cierres de carril deberá cumplir las especificaciones técnicas estipuladas en el Manual de Señalización Vial vigente.
9. Para trabajos nocturnos, dominicales y/o festivos se debe contar con la autorización por parte de la alcaldía local de acuerdo con lo estipulado en el decreto 1076 de 2015, articulo 2.2.5.1.5.15. o aquellas normas que la adicionen, modifiquen o sustituyan
10. Si en el área de influencia del proyecto existen redes de semaforización, el contratista debe propender por su integridad, de igual manera durante la ejecución de obras el contratista es responsable de la custodia de redes y elementos de mobiliario semafórico, y de incidentes que se deriven por daños a los controles semafóricos.
11. Previo a la intervención se debe socializar las actividades, el PMT y demás restricciones con la comunidad directamente afectada, y es responsabilidad de la interventoría y la entidad contratante verificar el cumplimiento de esta condición.

Arq. Andrea Gutierrez Velandia
Directora de Ingeniería de Tránsito (E)

Ing. Martha Cecilia Bayona Gómez
Subdirectora Técnica de Planes de Manejo de Tránsito
Los PMT señalados con * no fueron revisados y autorizados por la Subdirectora

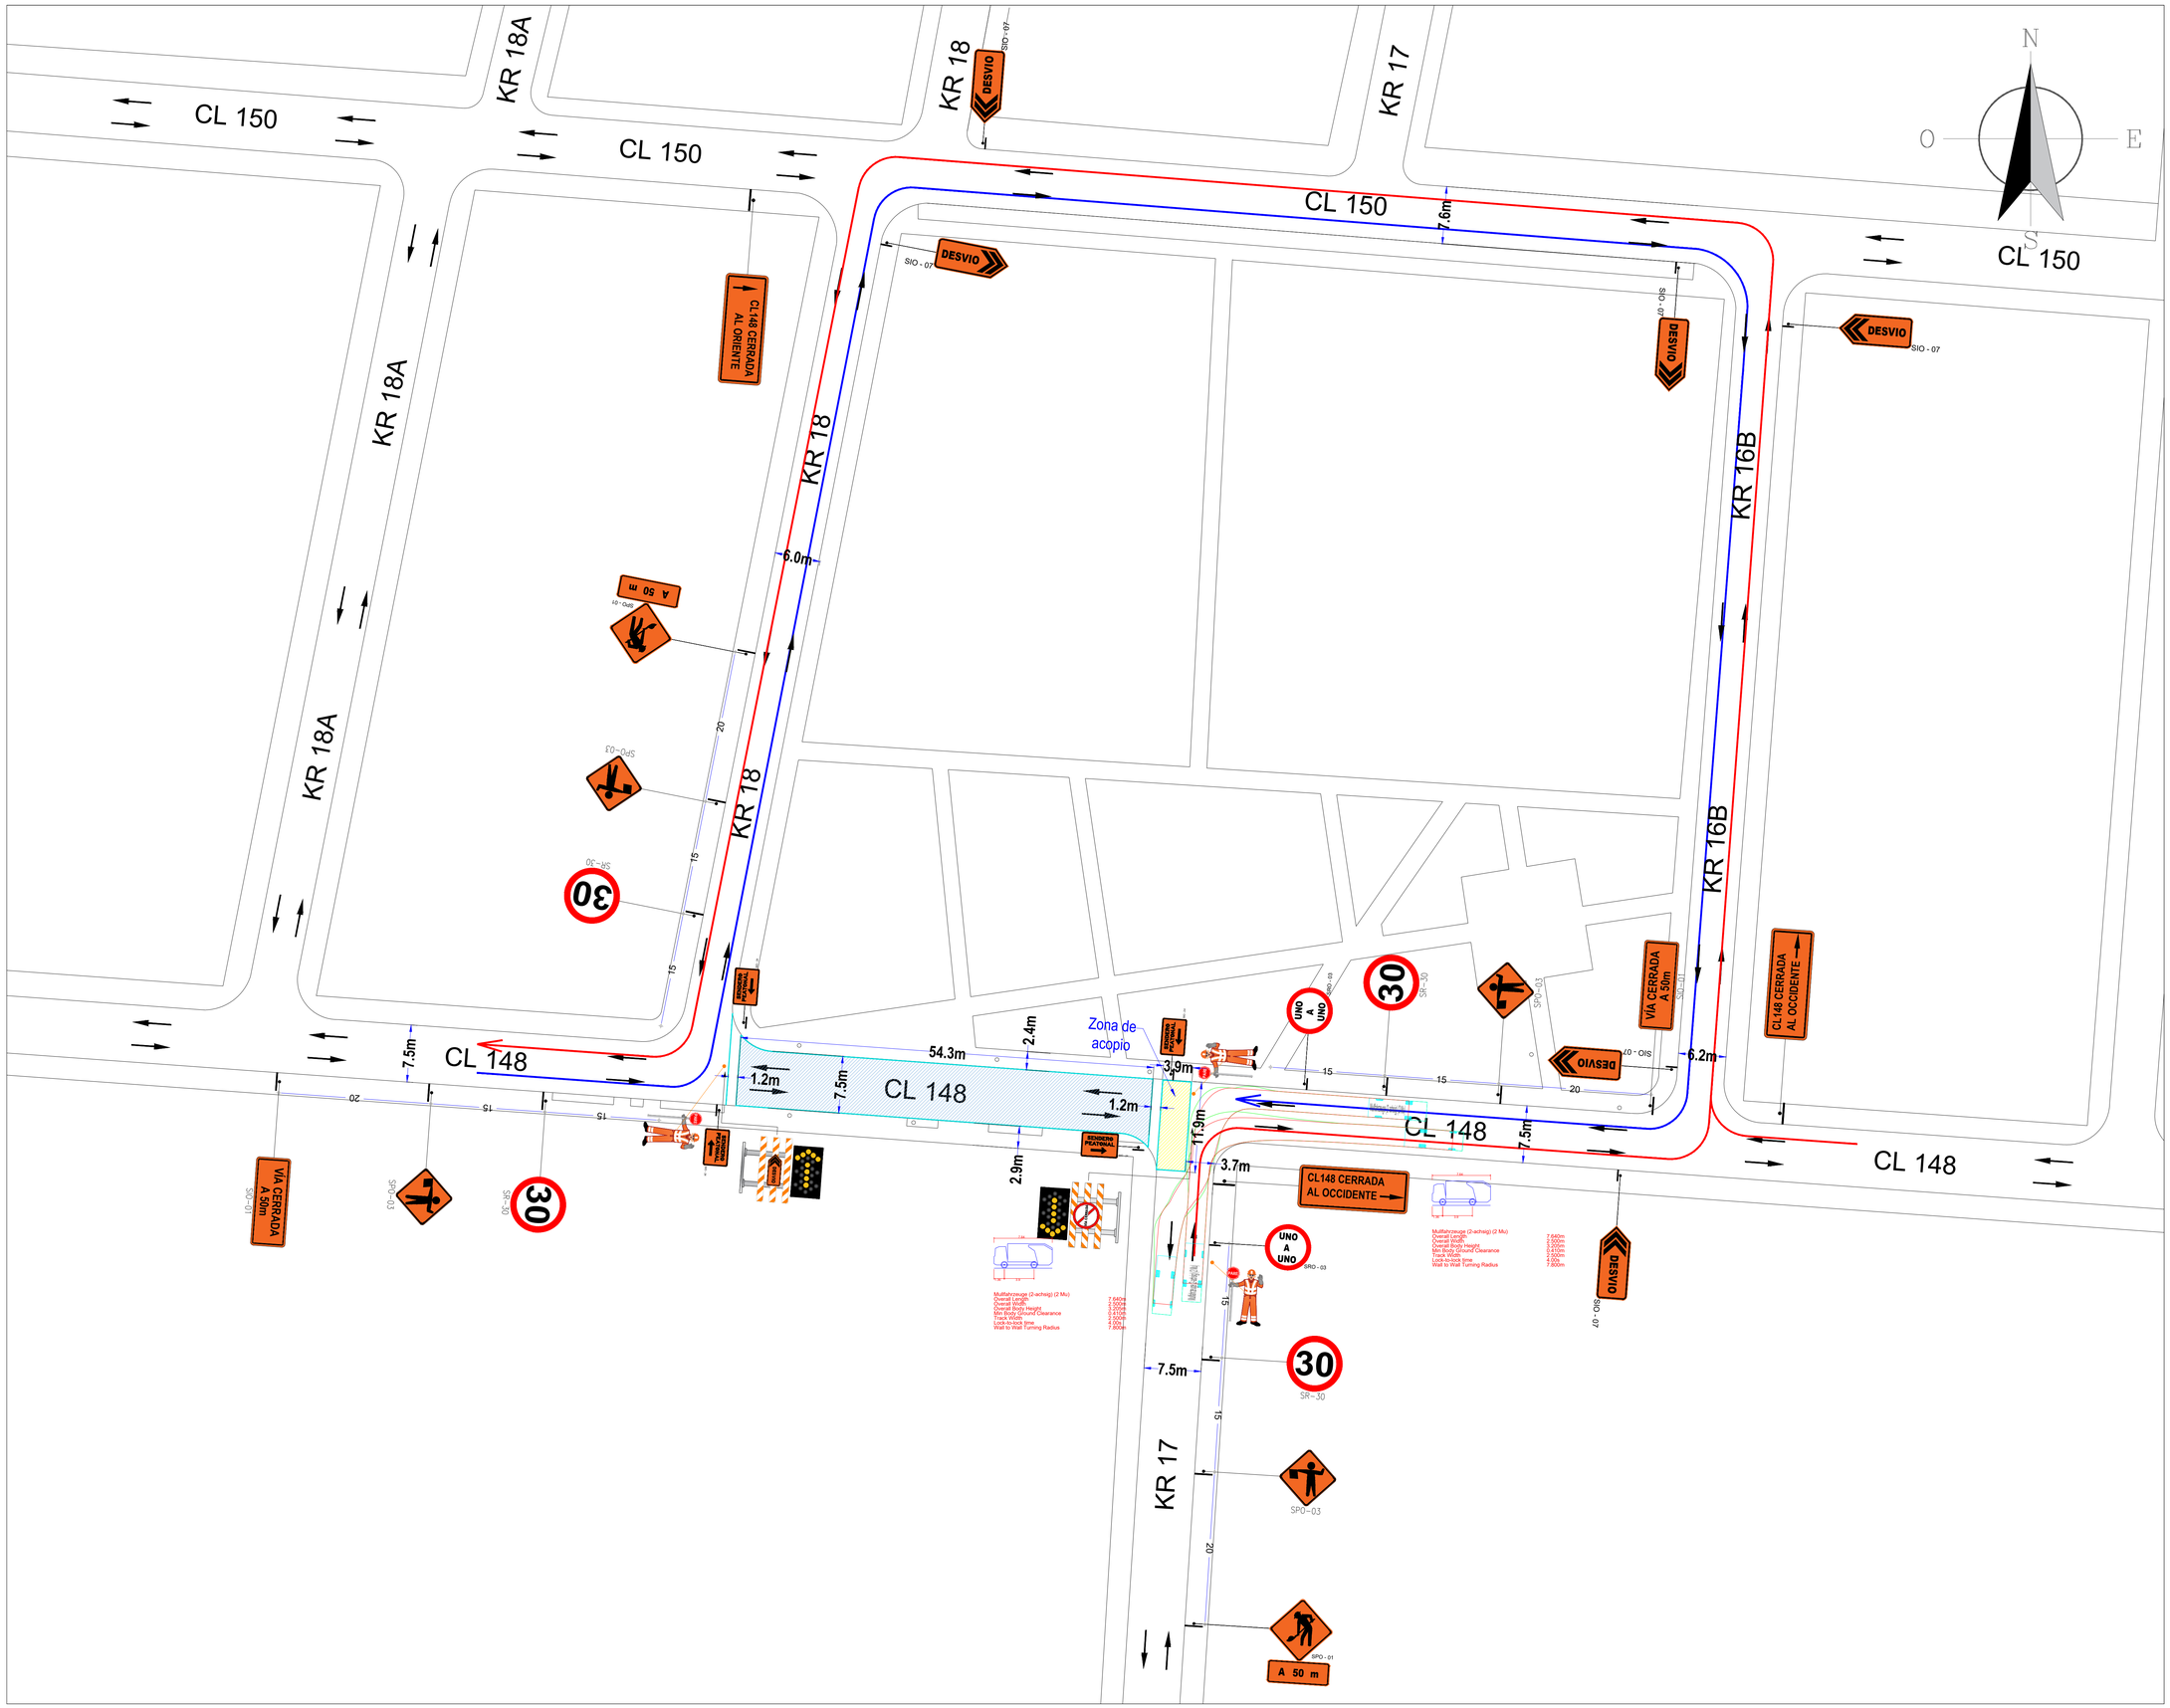

CONTENIDO:
INTERVENCIÓN DE MALLA VIAL

DIRECCIÓN:
1. CL 148 ENTRE KR 17 Y KR 18

CIV:1003131

COSTADO: DOS COSTADOS

LOCALIDAD: USAQUÉN

CONVENCIONES

ZONA DE OBRAS	
POSICIONAMIENTO VEHICULOS DE OBRA	BARRERA DE SEGURIDAD
CIRCULACIÓN PEATONAL	
CIRCULACIÓN BICI–USUARIOS	FLECHA LUMINOSA
PLAFONES (TABLA BURRA)	
PLAFONES DE ACERO	CONOS 90cm
ACCESOS VEHICULARES EXISTENTES	
IMPLEMENTACIÓN DESVIOS	DELINEADORES TUBULARES
OBRAS EXISTENTES	
CERRAMIENTO EN POLISOMBRA	BARRERAS PLÁSTICAS / INDIVIDUOS ARBOREOS
OBRA EN LA VÍA A XXXm — OBRA EN LA VÍA SIO–01	PARADERO PROVISIONAL
VÍA CERRADA A XXXm — VÍA CERRADA SIO–01	SENDERO PEATONAL — SENDERO PEATONAL SIO–24
CARRIL DERECHO CERRADO — CARRIL CERRADO SIO–04	PEATONES — PEATONES SIO–24
CARRIL IZQUIERDO CERRADO — CARRIL CERRADO SIO–04	TRANSITE POR LA ACERA DE ENFRENTE — TRANSITE POR LA ACERA DE ENFRENTE
ENTRADA Y SALIDA DE VOLQUETAS — ENTRADA Y SALIDA DE VOLQUETAS	PARADERO
TRABAJOS EN LA VIA SPO–01	CIRCULACIÓN VIAL
AUXILIAR DE TRANSITO SPO–03	AUXILIARES DE TRÁFICO
REDUCCIÓN A LA DERECHA SPO–05	SEMÁFOROS
REDUCCIÓN A LA IZQUIERDA SPO–06	BICI–USUARIOS
VELOCIDAD MÁXIMA PERMITIDA SR–30	CONSERVE LA DERECHA SRC–01

UBICACIÓN

HORARIOS:

HORARIO: 07:00 - 17:00 HORAS

HORARIO CIERRE: 24 HORAS

ESCALA: N/A | **REV:** 0

FECHA: 23 DE ENERO DE 2026

CAPÍTULO 7 SEÑALIZACIÓN
Y MEDIDAS DE SEGURIDAD PARA
OBRAS EN LA VÍA

PLANO 1 DE 1

CONSORCIO CON