


PLANTA ARQUITECTONICA

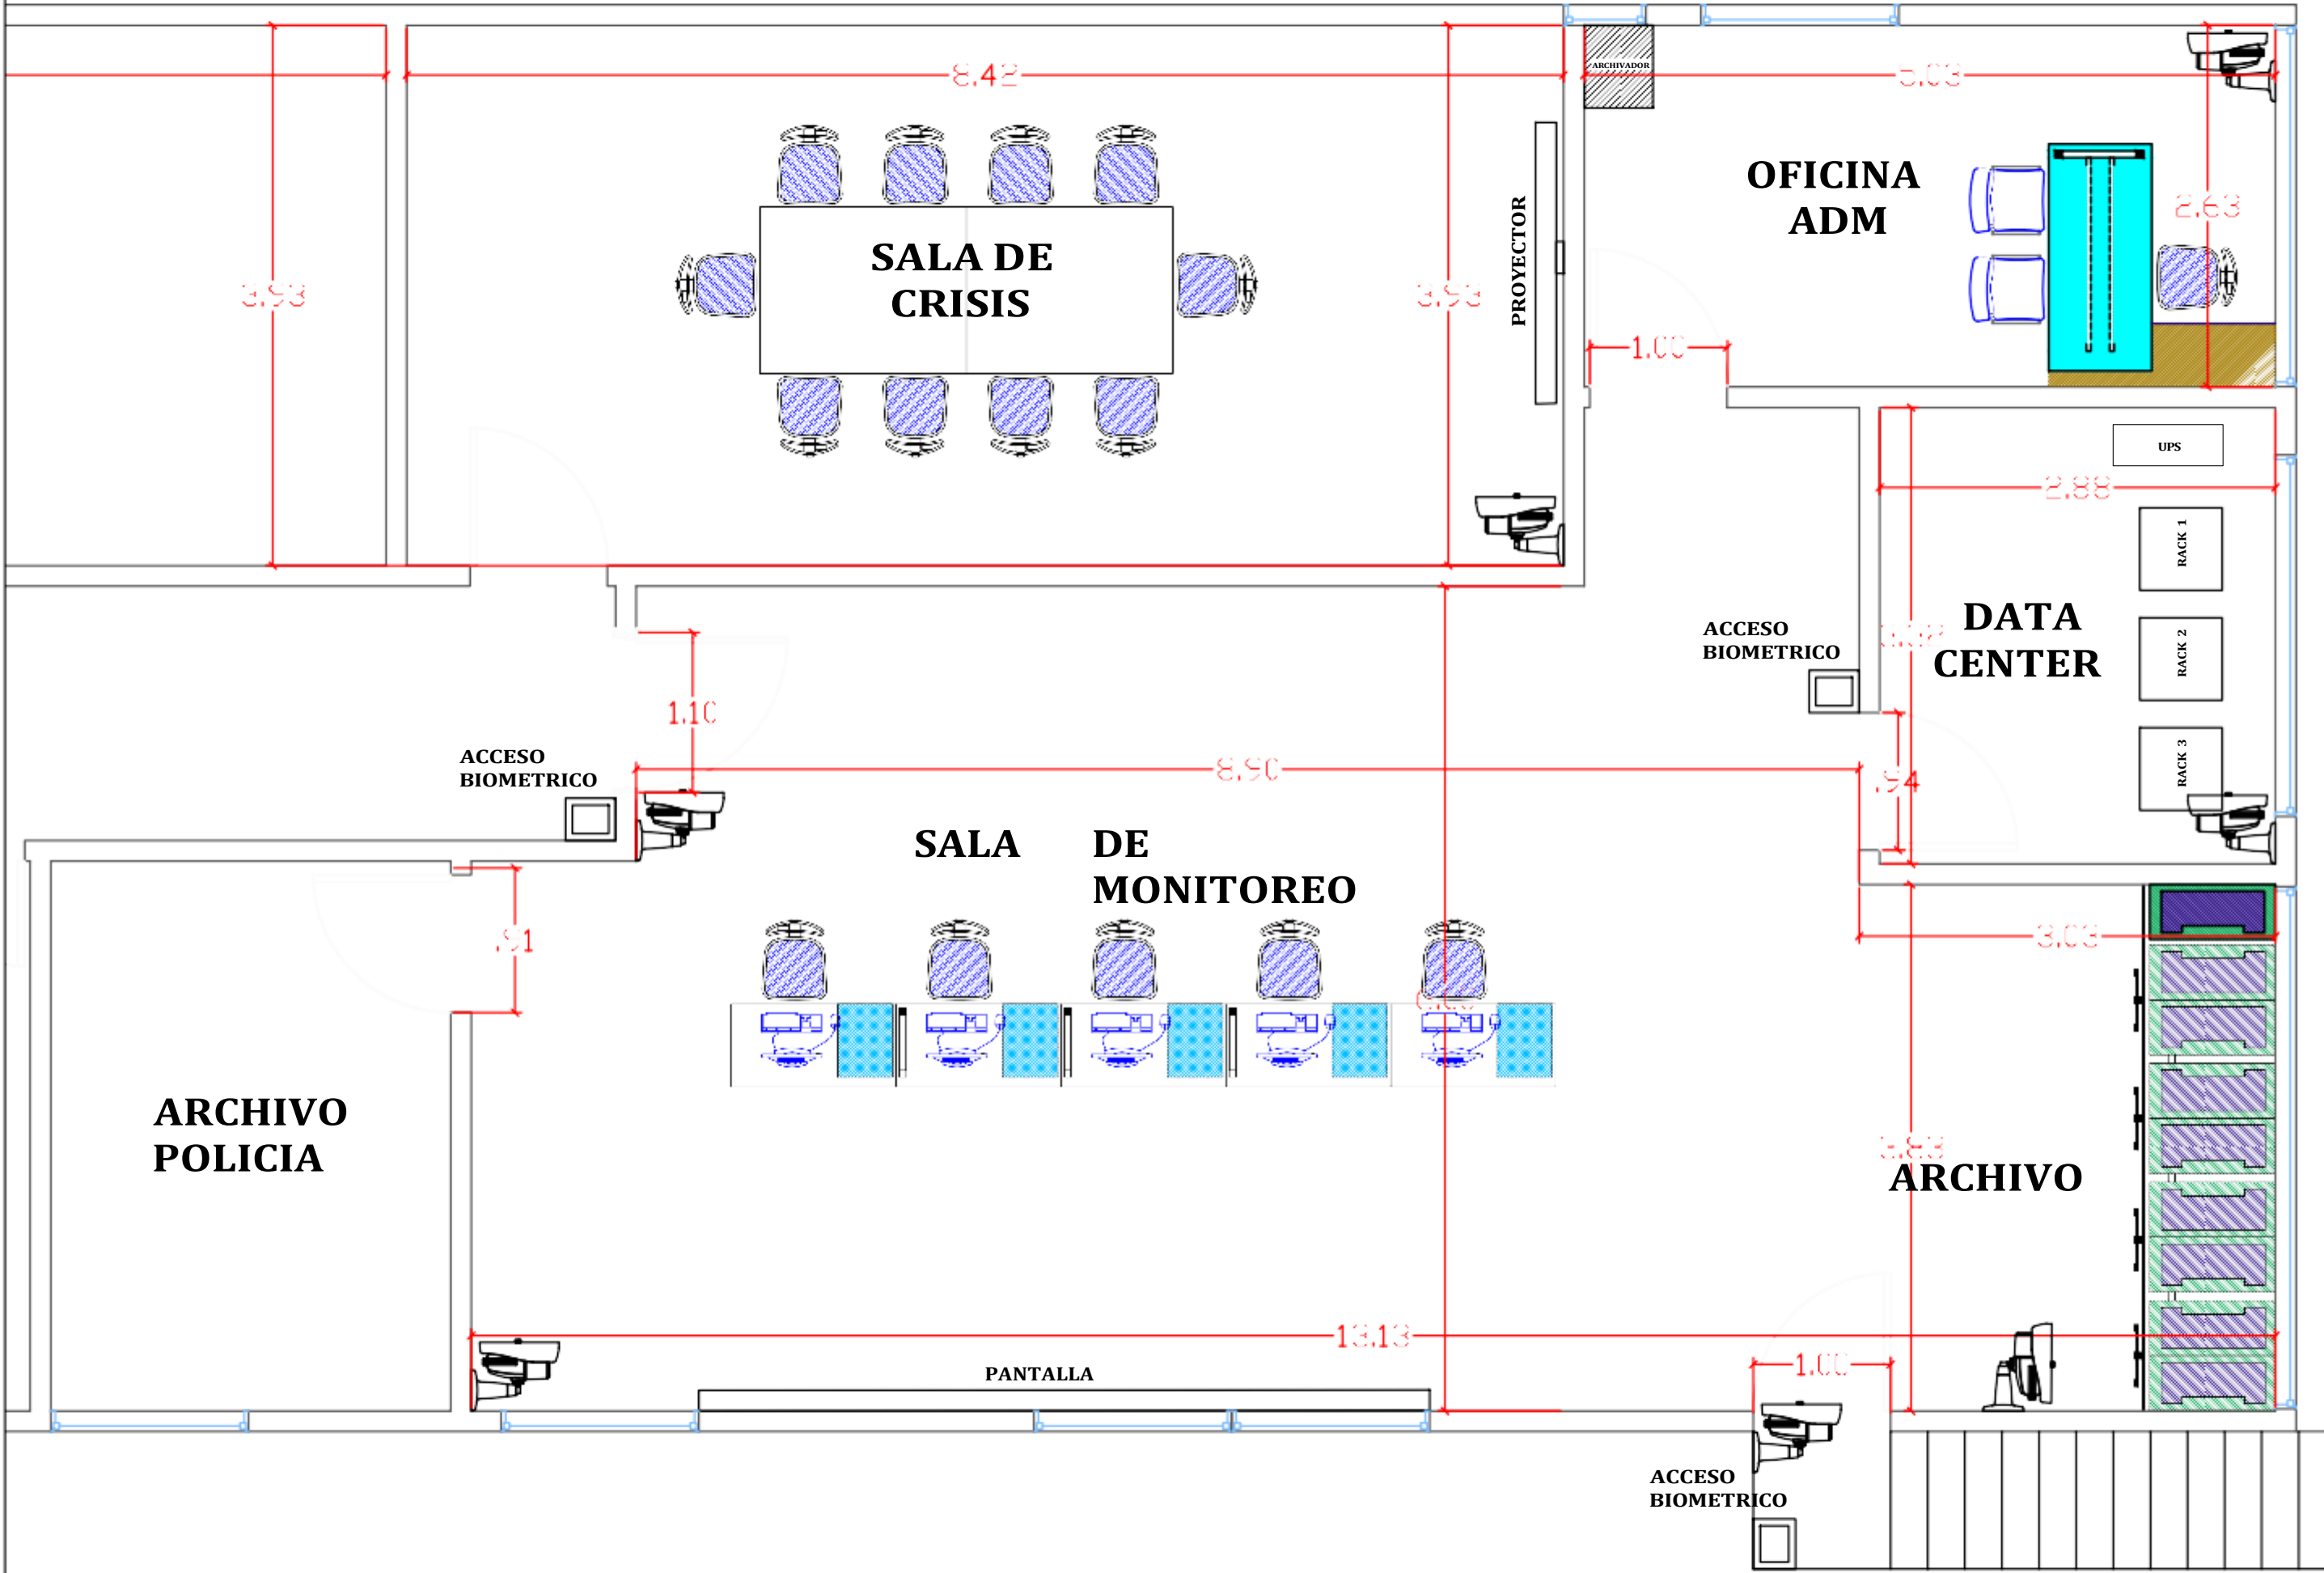

 <p>MUNICIPIO DE TULUÁ</p>	<p>NOMBRE PROYECTO:</p> <p>*CONSTRUCCIÓN y DOTACIÓN DE INFRAESTRUCTURA DE CÁMARAS DE SEGURIDAD EN EL MUNICIPIO DE TULUÁ, DEPARTAMENTO DEL VALLE DEL CAUCA.</p>	<ul style="list-style-type: none">DIRECCION : CLL 14 29-81 CUARTEL DE LA POLICIANo. Catastral: 768340102000002250002000000000No. matricula inmobiliaria : 385-12521 <p>LEYENDA</p> <p>PLANTA ARQUITECTÓNICA 2 PISO</p>	<p>FUENTE: elaboración propia a partir de coberturas suministradas en la base de datos del departamento administrativo de planeacion de tulua.</p> <p>ENERO 2025</p> <p>ESC:DIBUJO</p> <p>1/1000</p>	 <p>GUSTAVO VELEZ ROMAN ALCALDE</p>  <p>JAIME HERNAN REY VARGAS COMANDANTE DISTRITO</p>	<p>PLANO NO.</p>
--	--	--	--	---	------------------