

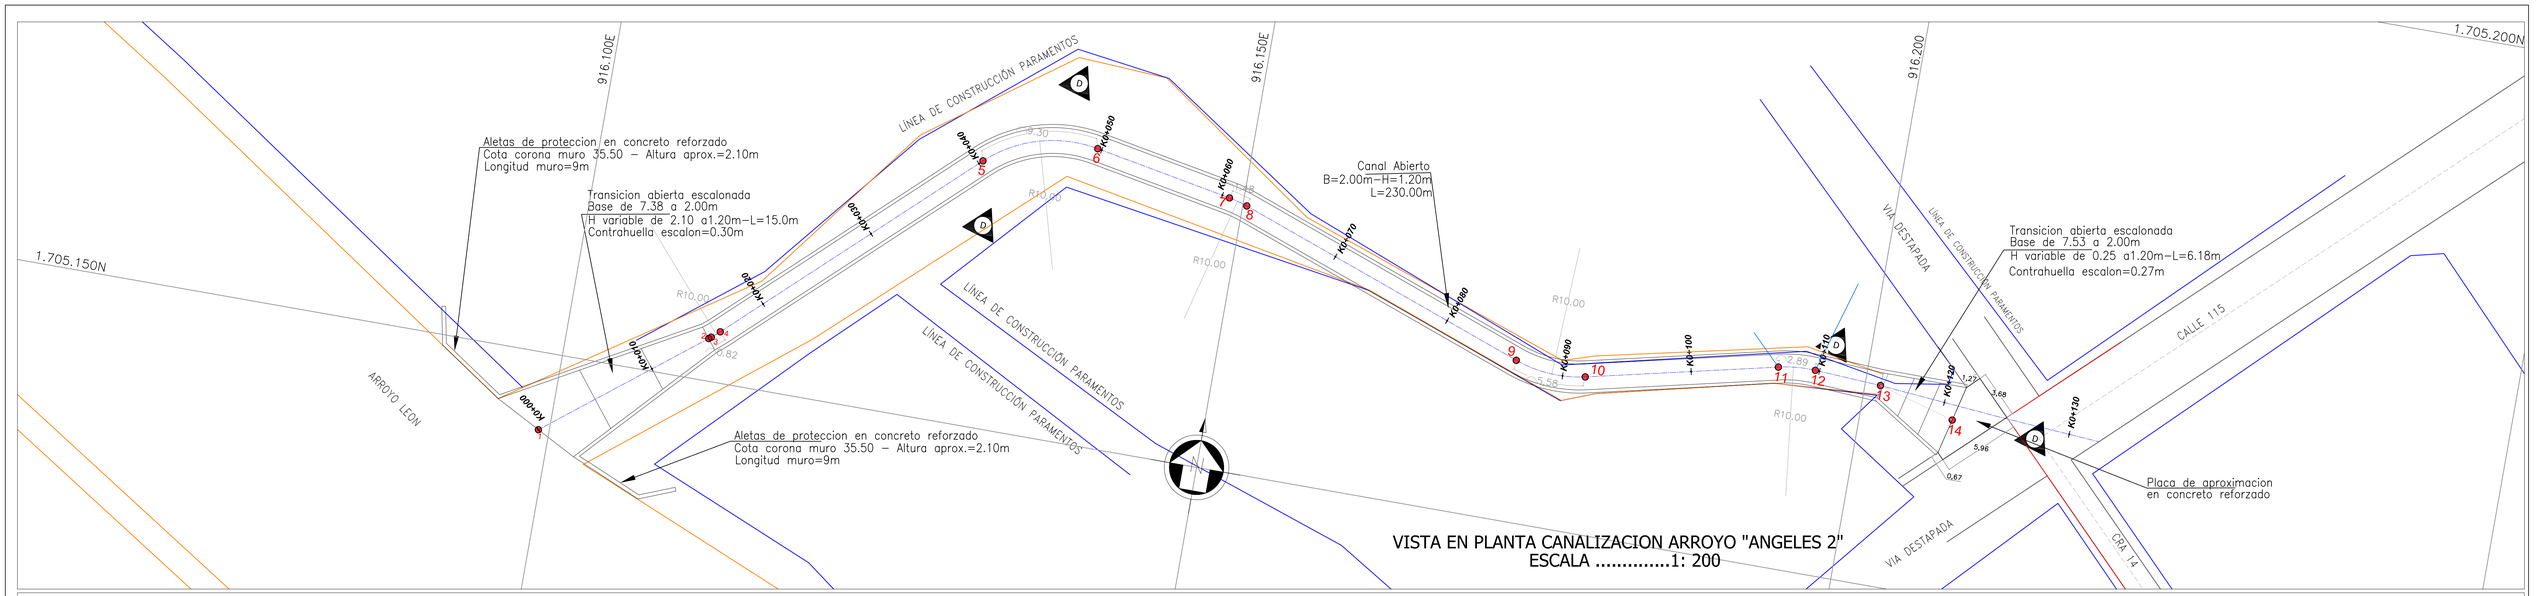


VISTA EN PLANTA CANALIZACION ARROYO "ANGELES 2"
ESCALA 1: 200

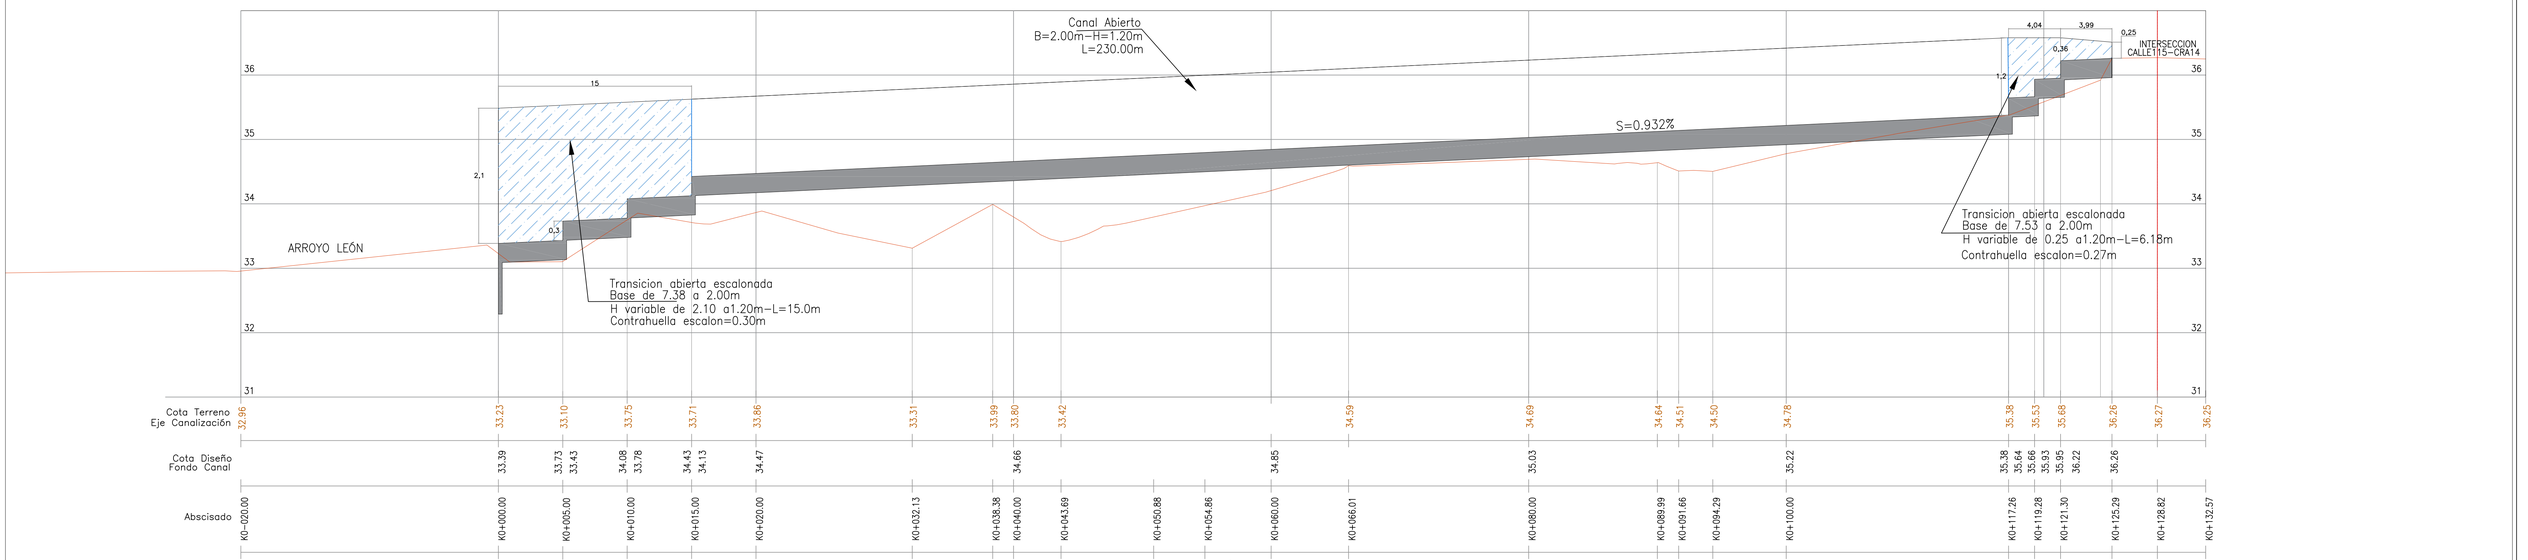

PERFIL LONGITUDINAL CANALIZACIÓN TRAMO ARROYO ANGELES 2
ESCALA HORIZONTAL 1: 200
ESCALA VERTICAL 1: 40

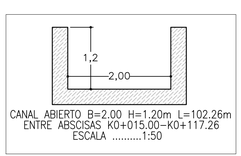

CANAL ABIERTO B=2.00 H=1.20m L=102.26m
ENTRE ABSCISAS K0+015.00–K0+117.26
ESCALA 1:50

COORDENADAS EJE CANALIZACIÓN ARROYO ANGELES 2

PUNTO	ABSCISA	ESTE	NORTE	DIMENSIONES CANAL (m)		CURVAS (M)	
				BASE	ALTURA	RADIO	LONG. ARCO
1	K0+000.00	916099.163	1705144.011	Canal abierto. Se reduce gradualmente de7.38 a 2.00	Variable de 2.10 a1.20		
2	K0+015.00	916110.957	1705153.279				
3	K0+015.22	916111.133	1705153.418				
4	K0+016.04	916111.751	1705153.951			10.00	0.82
5	K0+040.37	916129.533	1705170.558			10.00	9.30
6	K0+049.67	916138.150	1705173.041				
7	K0+060.59	916148.886	1705171.050	Canal abierto. Base de 2.00	1.20	10.00	1.48
8	K0+062.07	916150.316	1705170.670				
9	K0+086.19	916173.006	1705162.504			10.00	5.58
10	K0+091.76	916178.502	1705162.160				
11	K0+106.78	916193.137	1705165.516			10.00	2.89
12	K0+109.67	916196.009	1705165.768				
13	K0+114.87	916201.197	1705165.485	Canal abierto. Se aumenta gradualmente de2.00 a 7.53	Variable de 1.20 a 0.25		
14	K0+121.05	916207.147	1705163.810				

	CONSULTOR:	REVISO:		OBSERVACIONES:		PLANCHA : 1/1
	LEVANTO:	DIBUJO:	ESCALA: 1:500		CANALIZACIÓN ARROYO "ANGELES 2"	ARCHIVO AUTOCAD: / FECHA: / CONSECUTIVO: