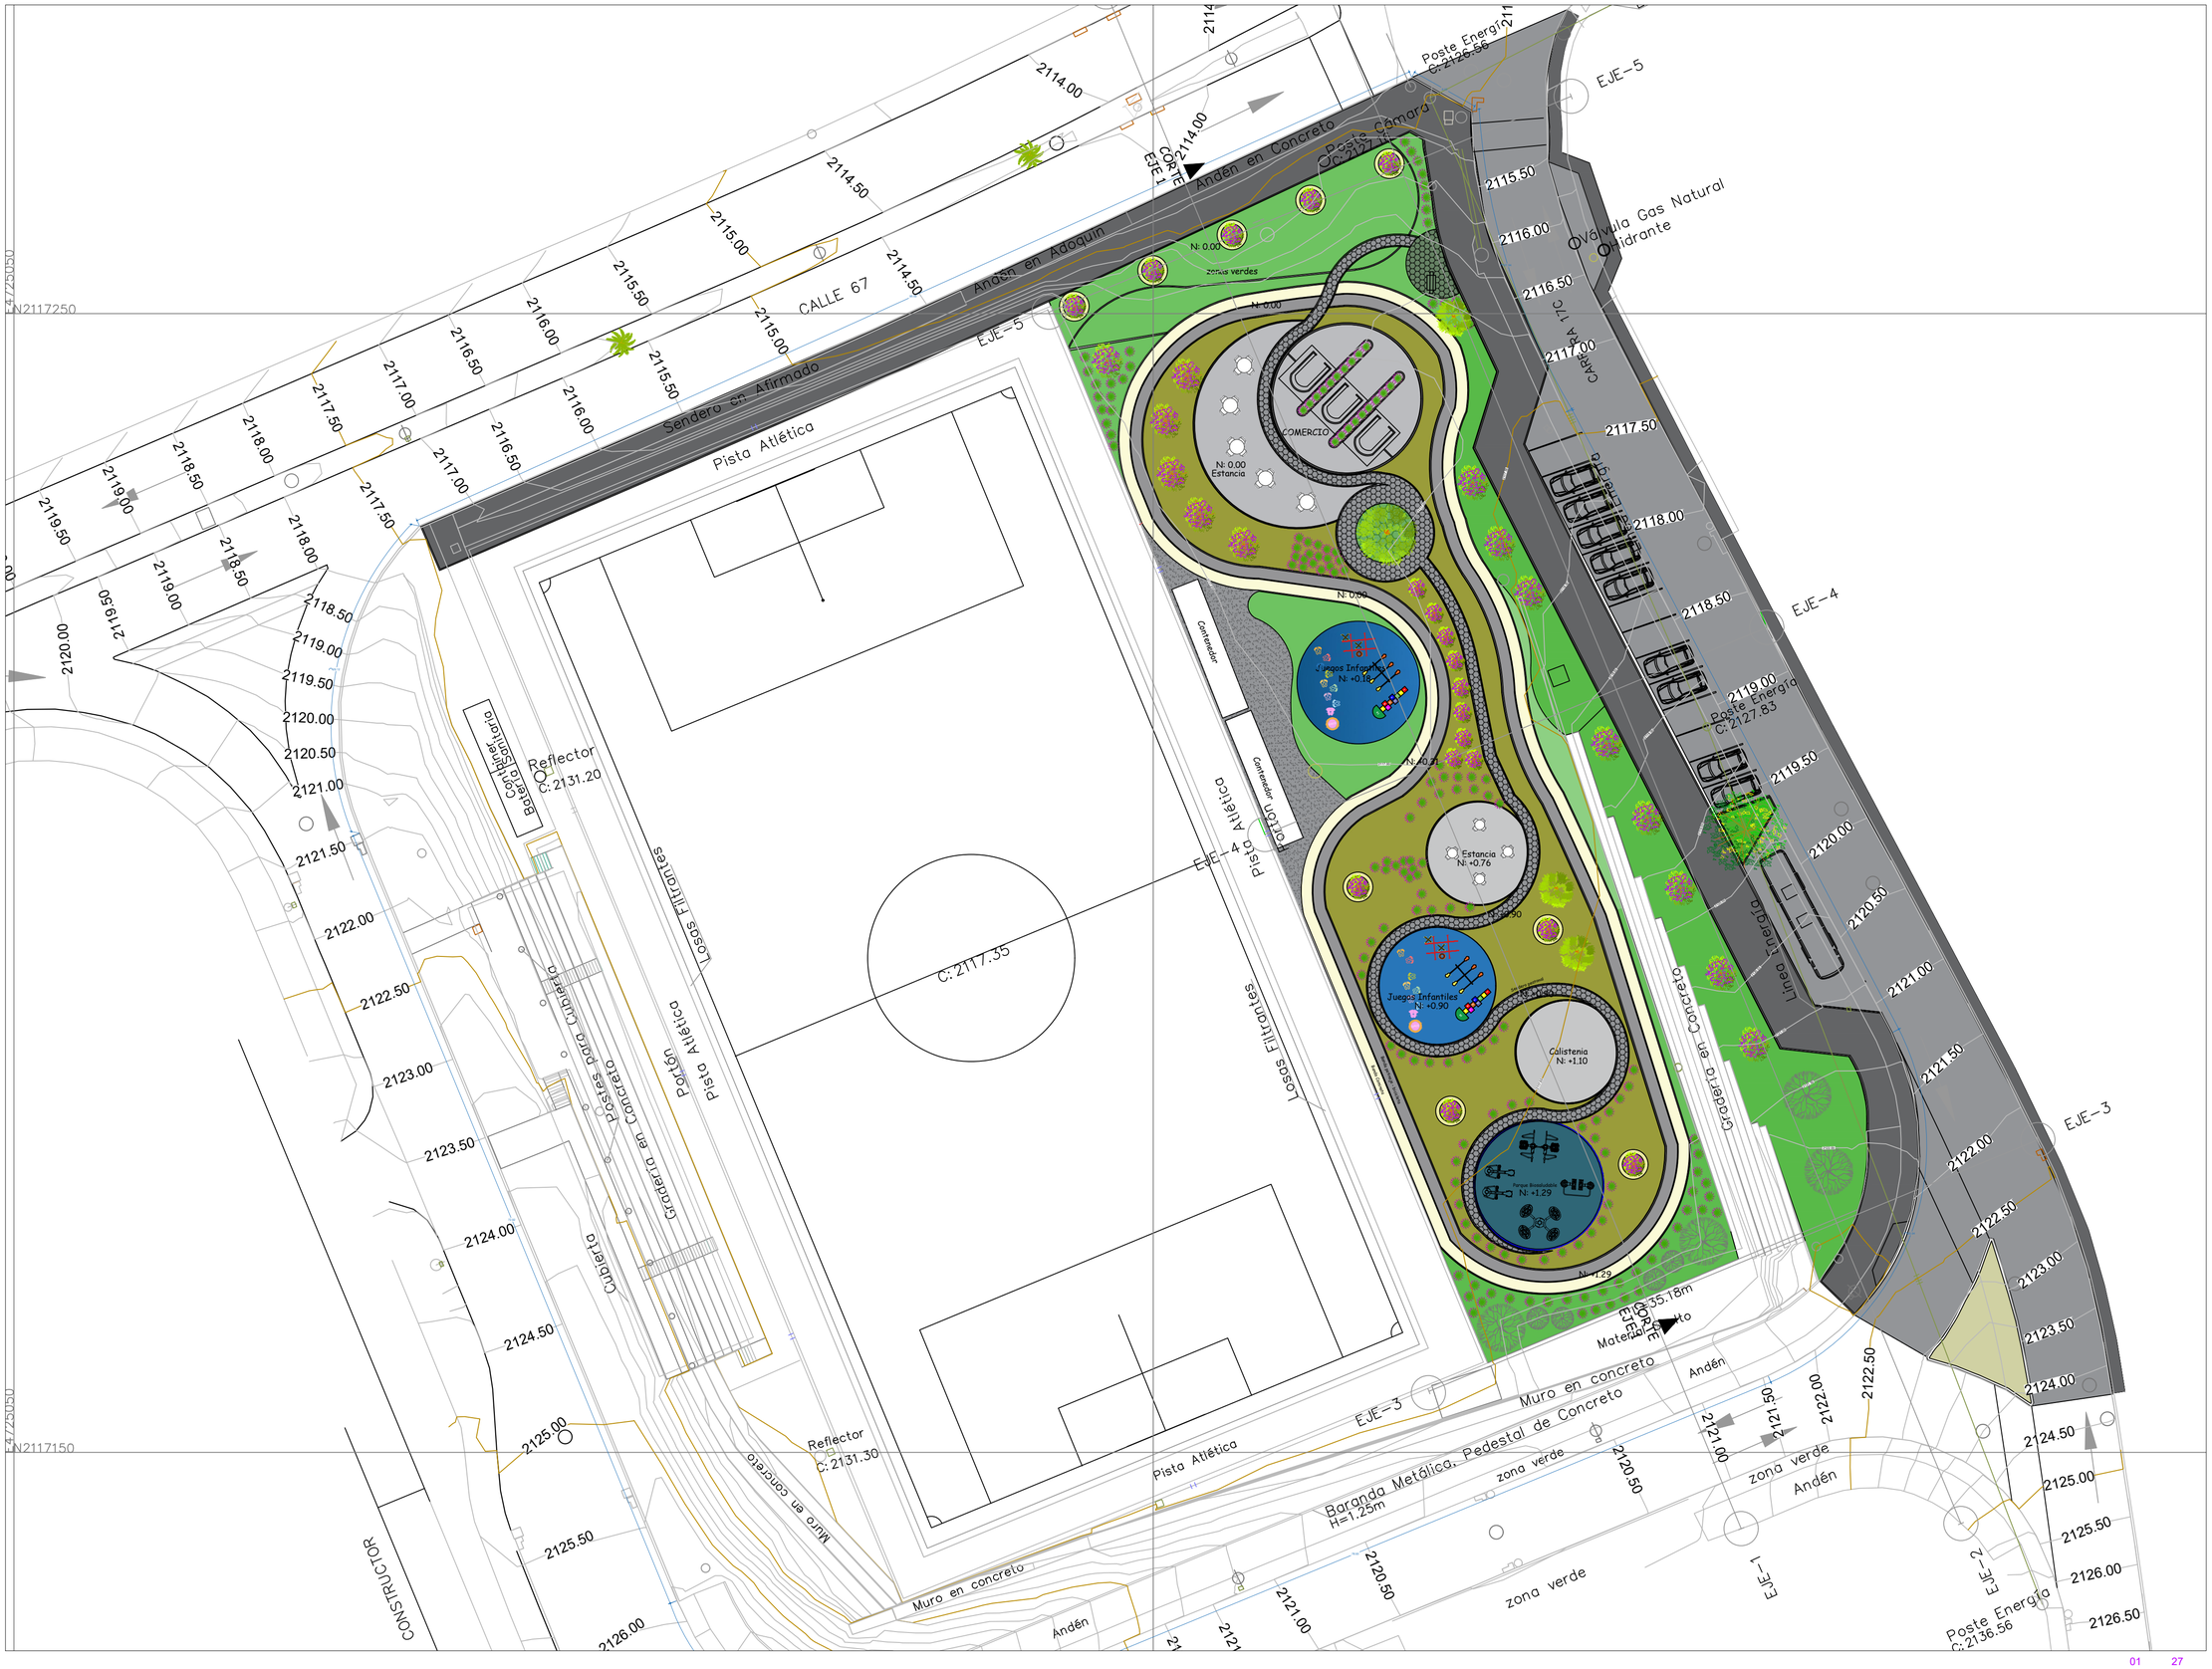


MzL Manizales del alma

PROYECTO

PROYECTO

PARQUE BAJA SUIZA

Manizales
2025

TITULAR

MUNICIPIO DE MANIZALES

Nit. 890.801.053


SECRETARIA DE PLANEACION MUNICIPAL


CONVENCIONES

CONTIENE:

SECCIONES

ESCALA 1:175	
ARCHIVO	FECHA OCTUBRE 2025
PLANCHA No. 01	DE 05

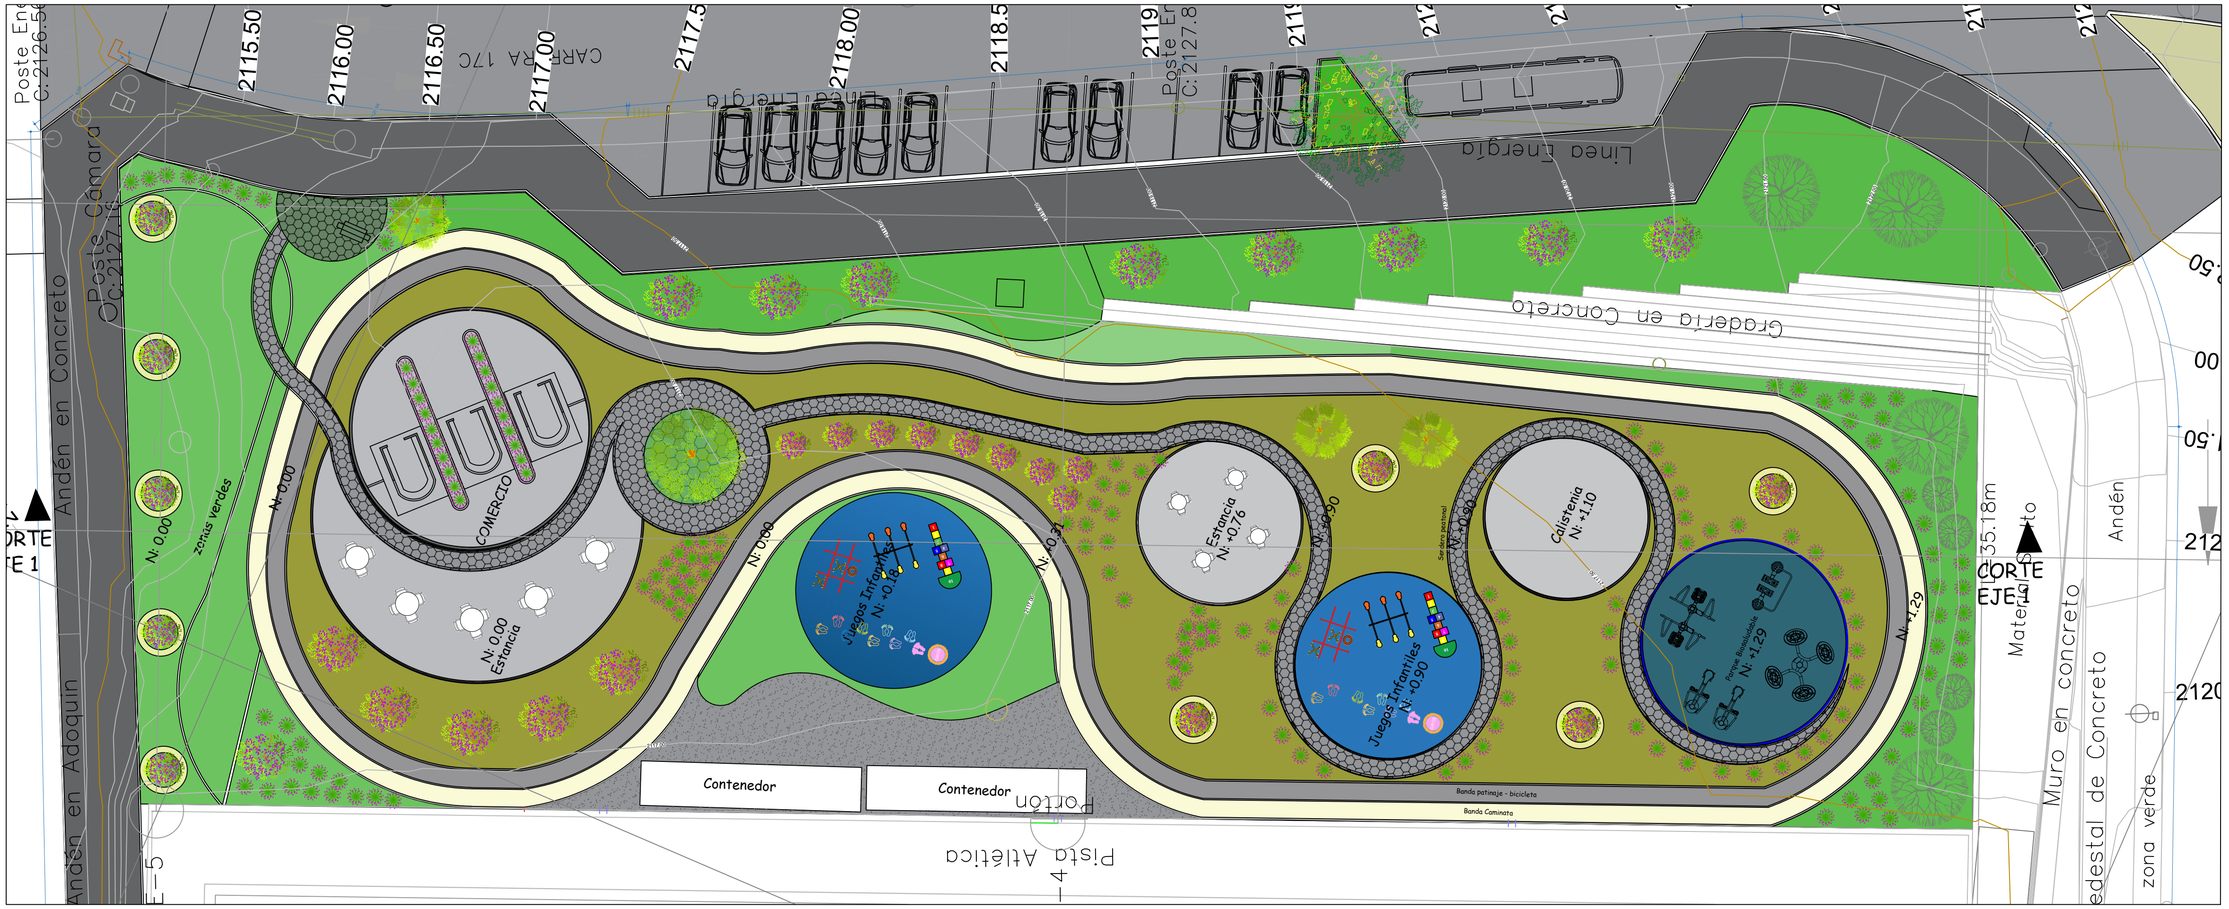
Poste Energía C: 2126.56
2115.50
2116.00
2116.50
CARRERA 17C
2117.00
2117.5
2118.00
2118.5
Poste Energía C: 2127.8
Línea Energía
Poste Cámara C: 2127.18
Andén en Concreto
Andén en Adoquin
N: 0.00
zonas verdes
N: 0.00
COMERCIO
N: 0.00 Estancia
N: 0.90
Juegos Infantiles N: +0.10
N: 0.30
Estancia N: +0.76
N: 0.90
Juegos Infantiles N: +0.90
Sardinel enrasado N: 0.00
Calistenia N: +1.10
Parque Biosaludable N: +1.29
N: +1.29
Gradería en Concreto
Línea Energía
Material Suelto
Muro en concreto
Andén
Pedestal de Concreto
zona verde
Contenedor
Contenedor
Porton
Pista Atlética
Banda patinaje - bicicleta
Banda Caminata
CORTE EJE 1
CORTE EJE 1
2135.18m
212
2120

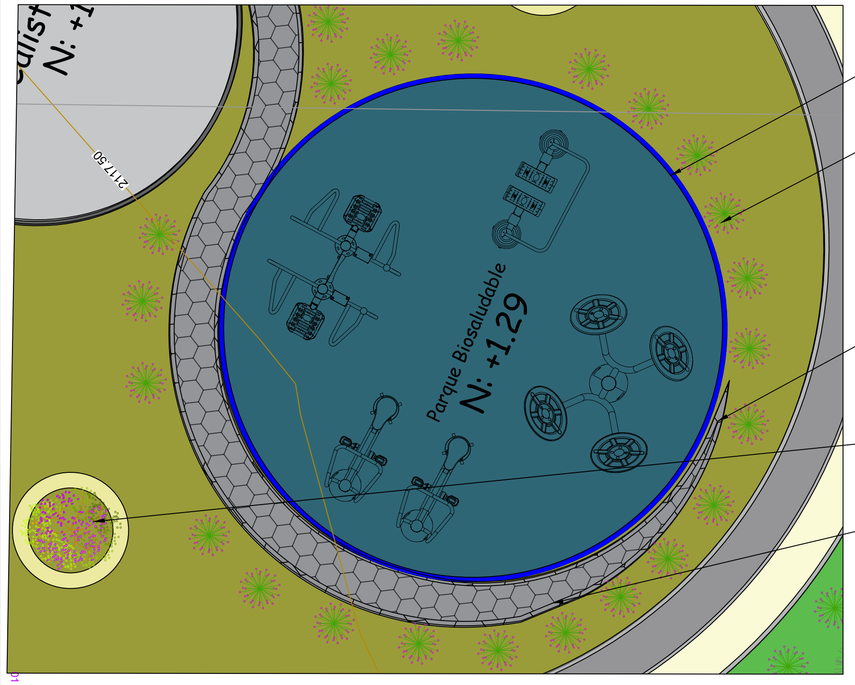


PLACA DE CONCRETO A COLOR

HORTENCIAS

BORDILLO DE CONFINAMIENTO

ALCORQUE

CONCRETO ESTAMPADO CON EXAGONOS

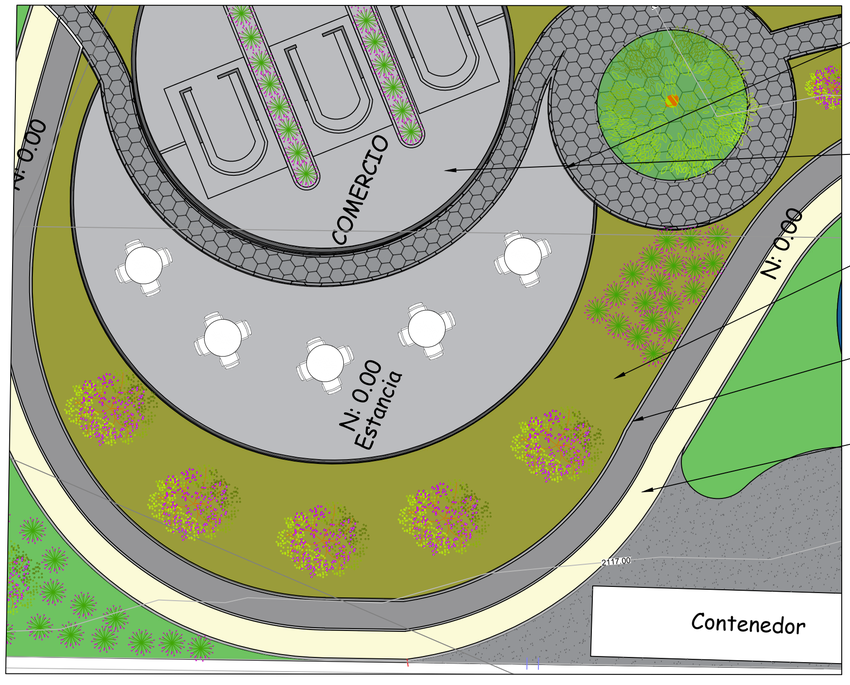

PLACA EN CONCRETO PARA ESTANCIA COMIDAS Y BEBIDAS

PLACA PARA COMERCIO DE COMIDAS Y BEBIDAS

ZONA VERDE

AREA DURA PARA PATINES Y BICICLETA

AREA BLANDA PARA RUNNING EN ARENA COMPACTADA

01 27

MzL Manizales del alma

PROYECTO

PROYECTO

PARQUE BAJA SUIZA

Manizales
2025

TITULAR

MUNICIPIO DE MANIZALES

Nit. 890.801.053


SECRETARIA DE PLANEACION MUNICIPAL


CONVENCIONES

CONTIENE:

SECCIONES

ESCALA 1:175	
ARCHIVO	FECHA OCTUBRE 2025
PLANCHA No. 01	DE 04

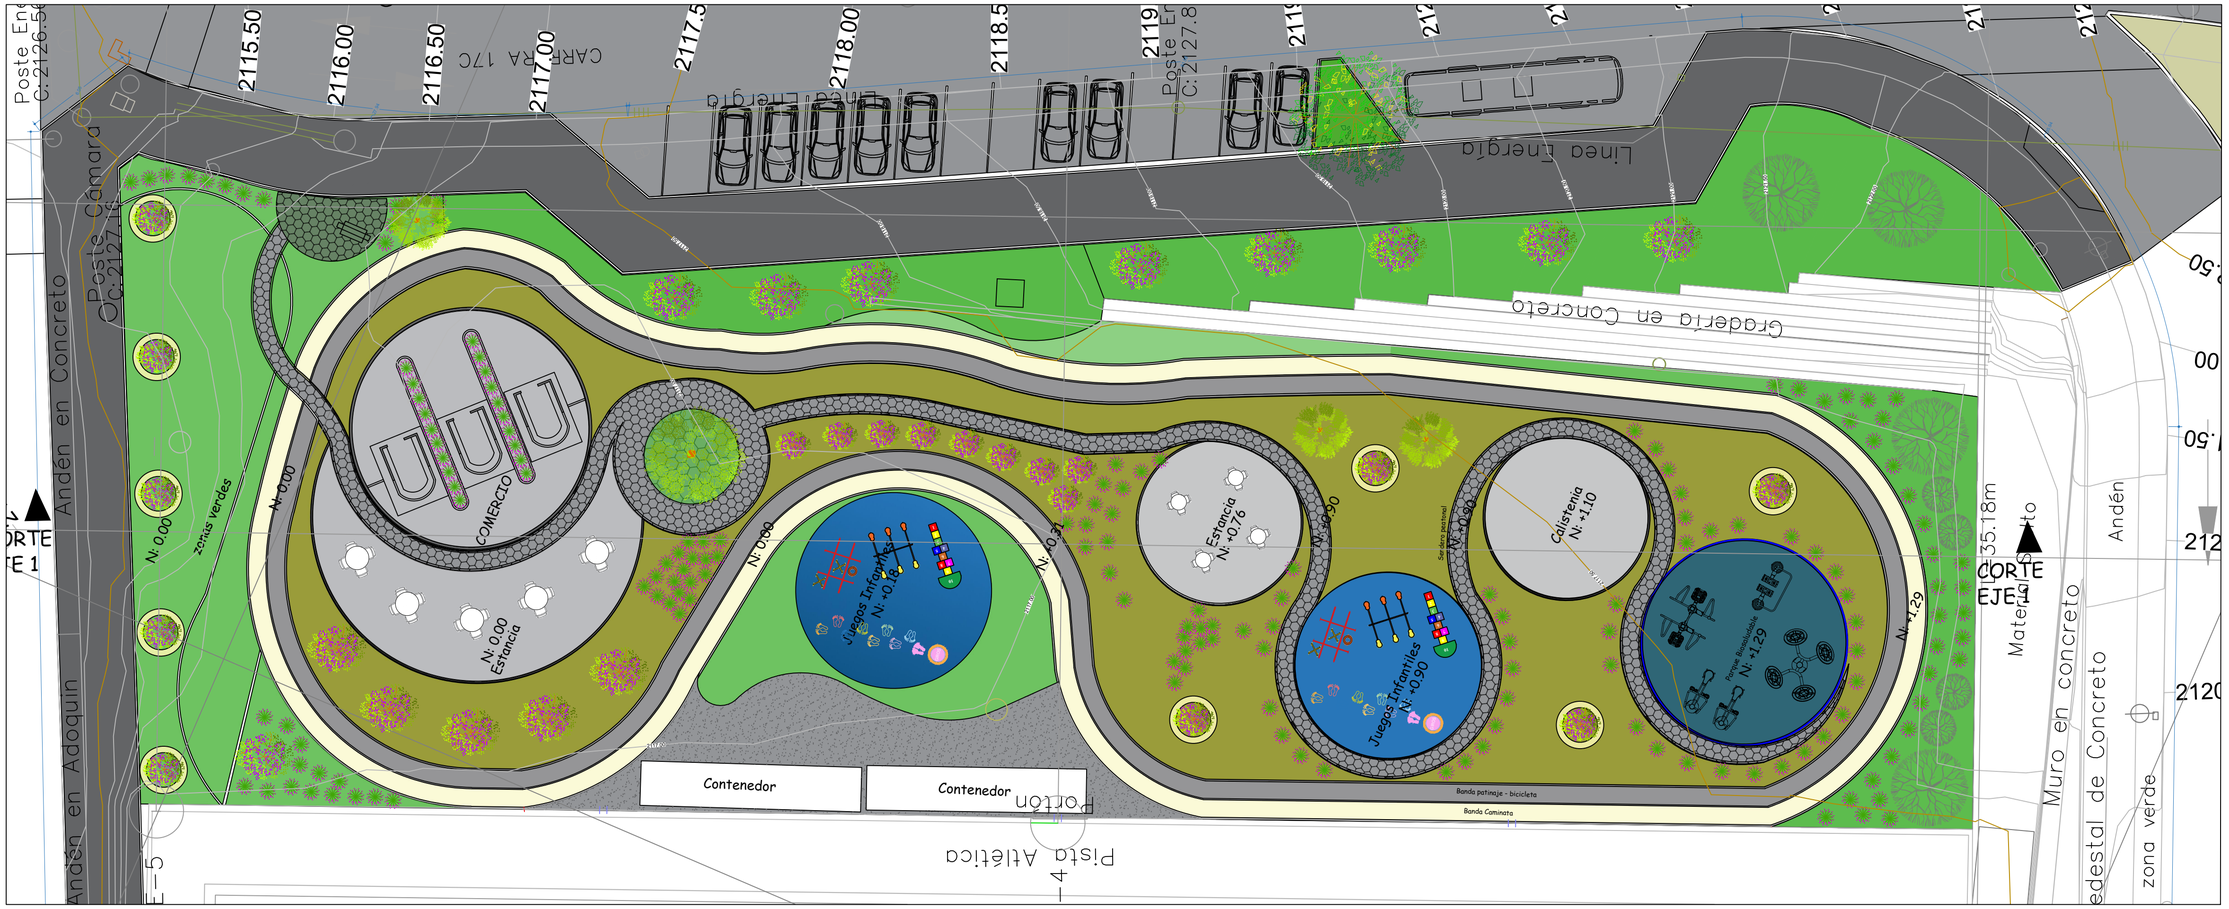

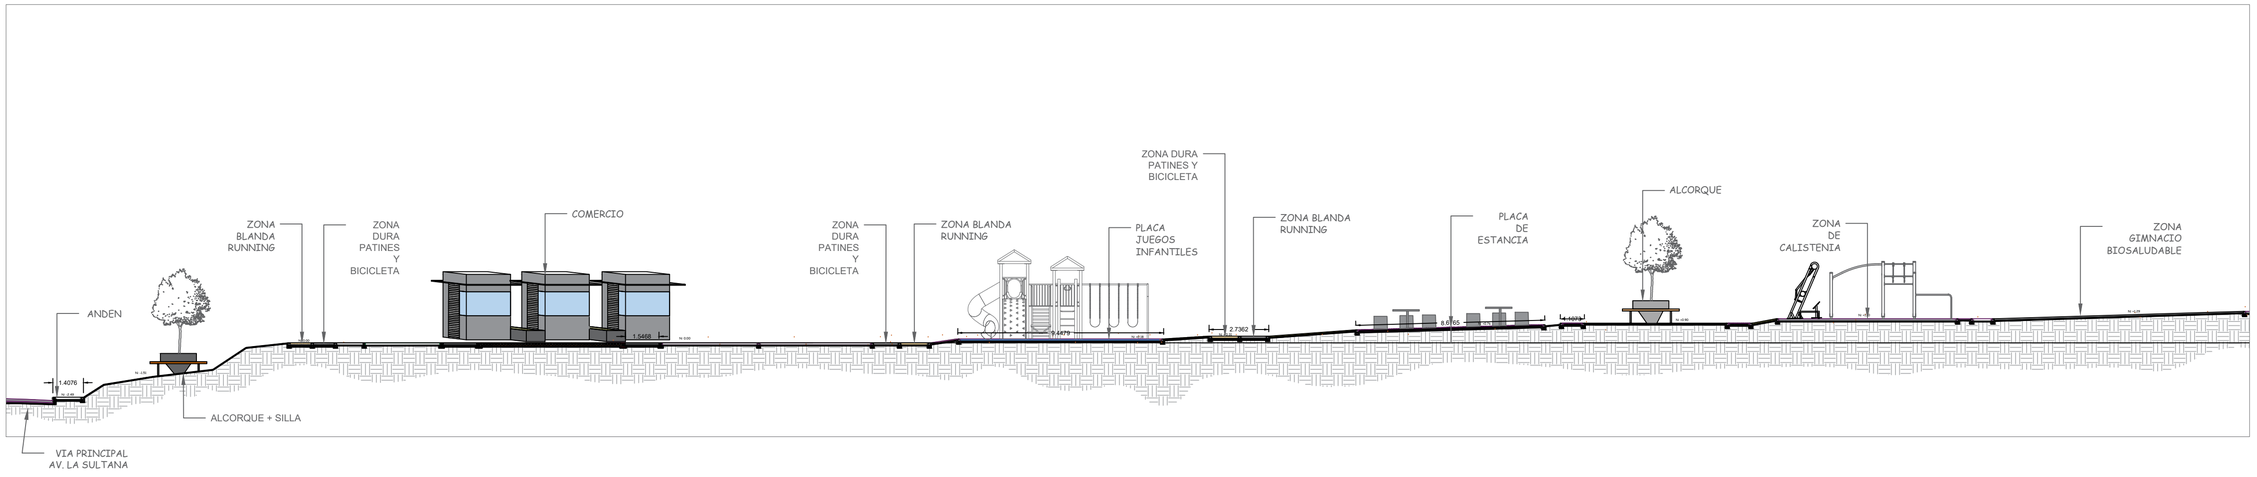

MzL Manizales del alma

PROYECTO

PROYECTO

PARQUE BAJA SUIZA

Manizales
2025

TITULAR

MUNICIPIO DE MANIZALES

Nit. 890.801.053

SECRETARIA DE PLANEACION MUNICIPAL

CONVENCIONES

CONTIENE:

SECCIONES

ESCALA
1:175

ARCHIVO

FECHA
OCTUBRE 2025

PLANCHA No.
01

DE
04

01

01 27

Losas Filtrantes

Pista Atlética

Contenedor

Contenedor

Juegos Infantiles

Juegos Infantiles

Estatua

Estatua

Gradería en Concreto

Baranda Metálica. Pedestal de Concreto
H=1.25m

Muro en concreto

Material Suelto
L=35.18m

zona verde

zona verde

zona verde

Andén

Andén

EJE-1

EJE-2

EJE-3

EJE-4

EJE-5

CALLE 67

2120.50

2120.50

2121.00

2121.50

2122.00

2122.50

2124.50

2125.00

2125.50

2114.50

2114.00

2114.00

2114.50


2115.00

2115.50

Poste Energía

Toma Gas Natu

Hidrante

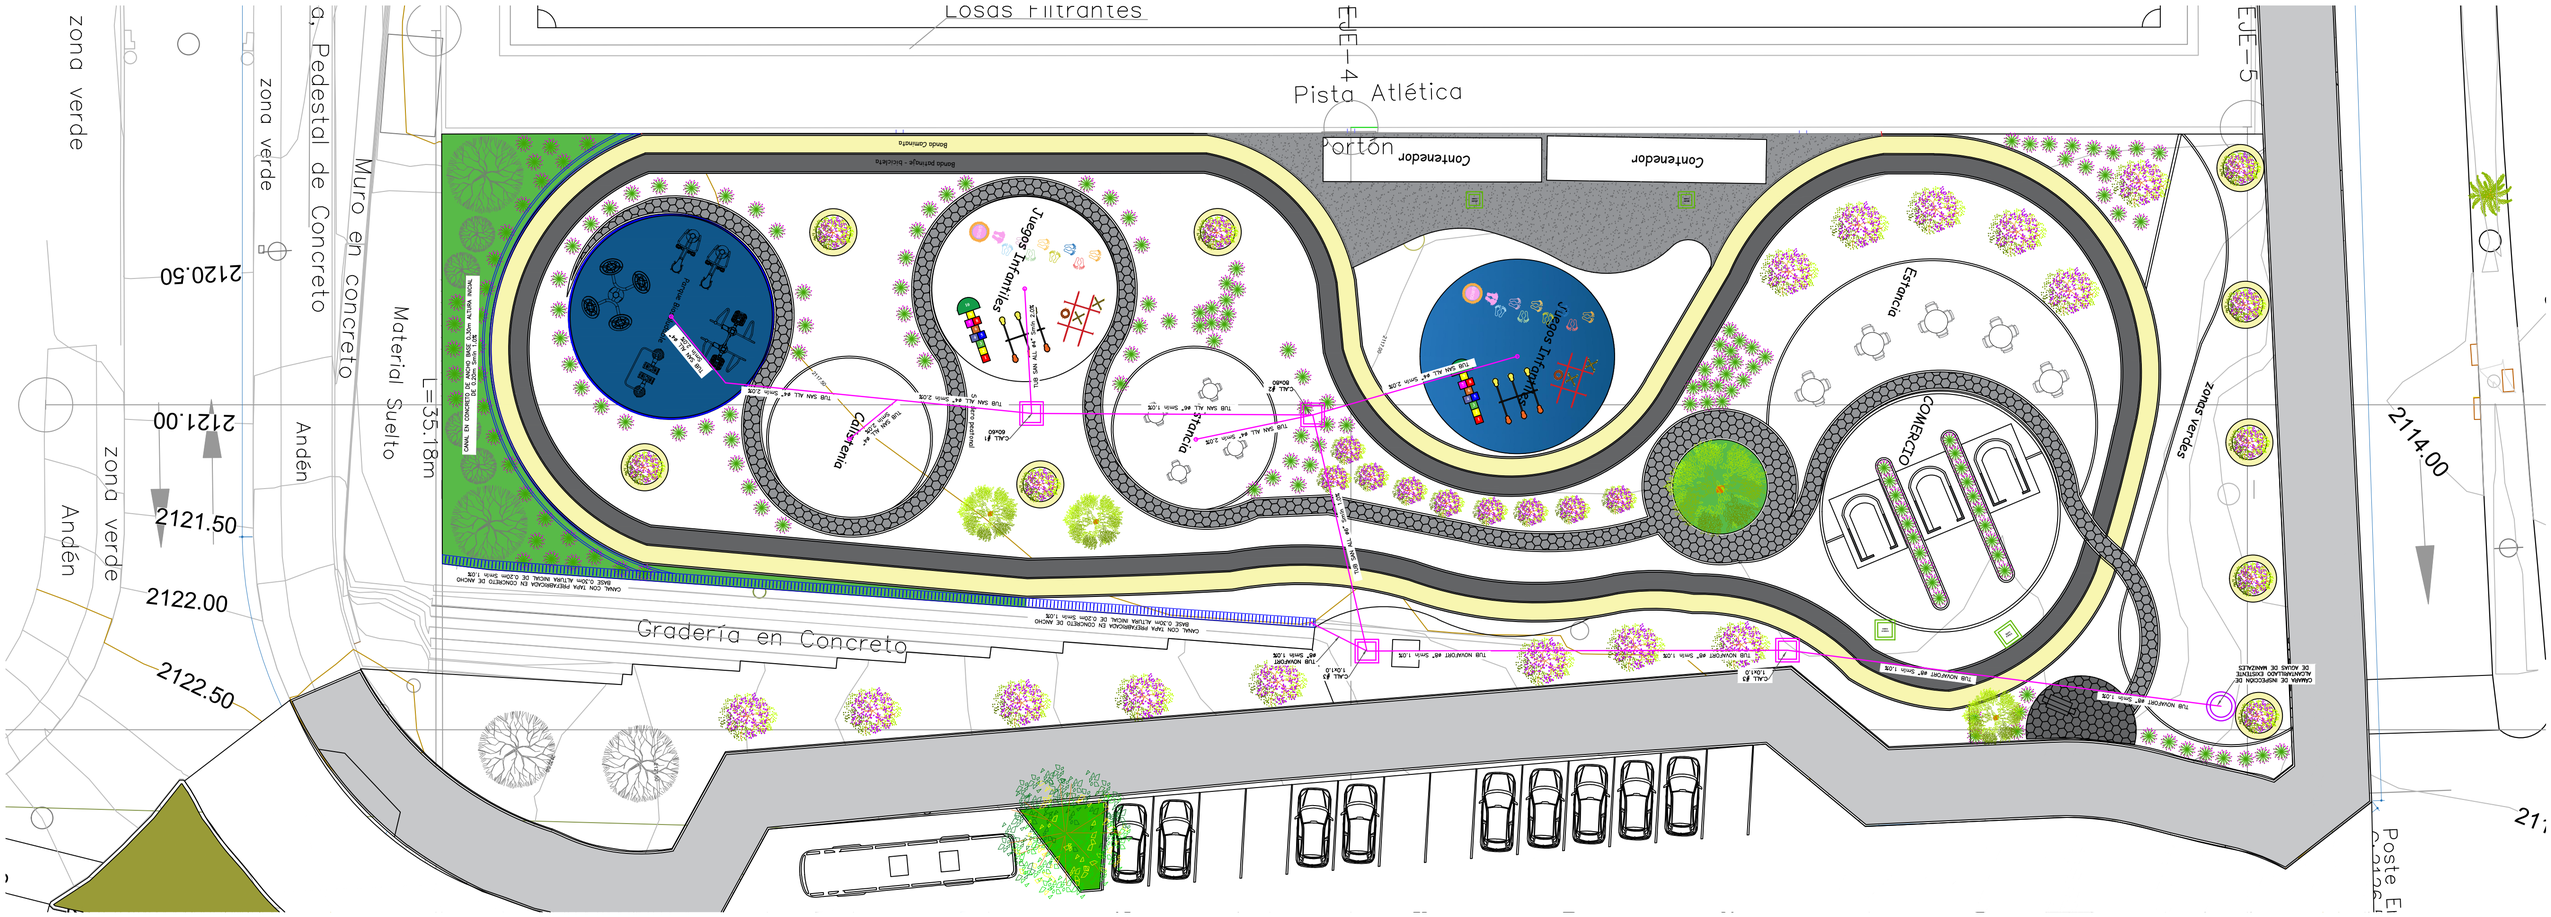
Losas Filtrantes
EJE-4
Pista Atlética
EJE-5
Portón
Contenedor
Contenedor
Juegos Infantiles
Juegos Infantiles
Gradería en Concreto
Estancia
COMERCIO
zonas Verdes
Muro en concreto
Material Suelto
Pedestal de Concreto
zona verde
zona verde
Andén
Andén
zona verde
2120.50
2121.00
2121.50
2122.00
2122.50
2114.00
Poste El