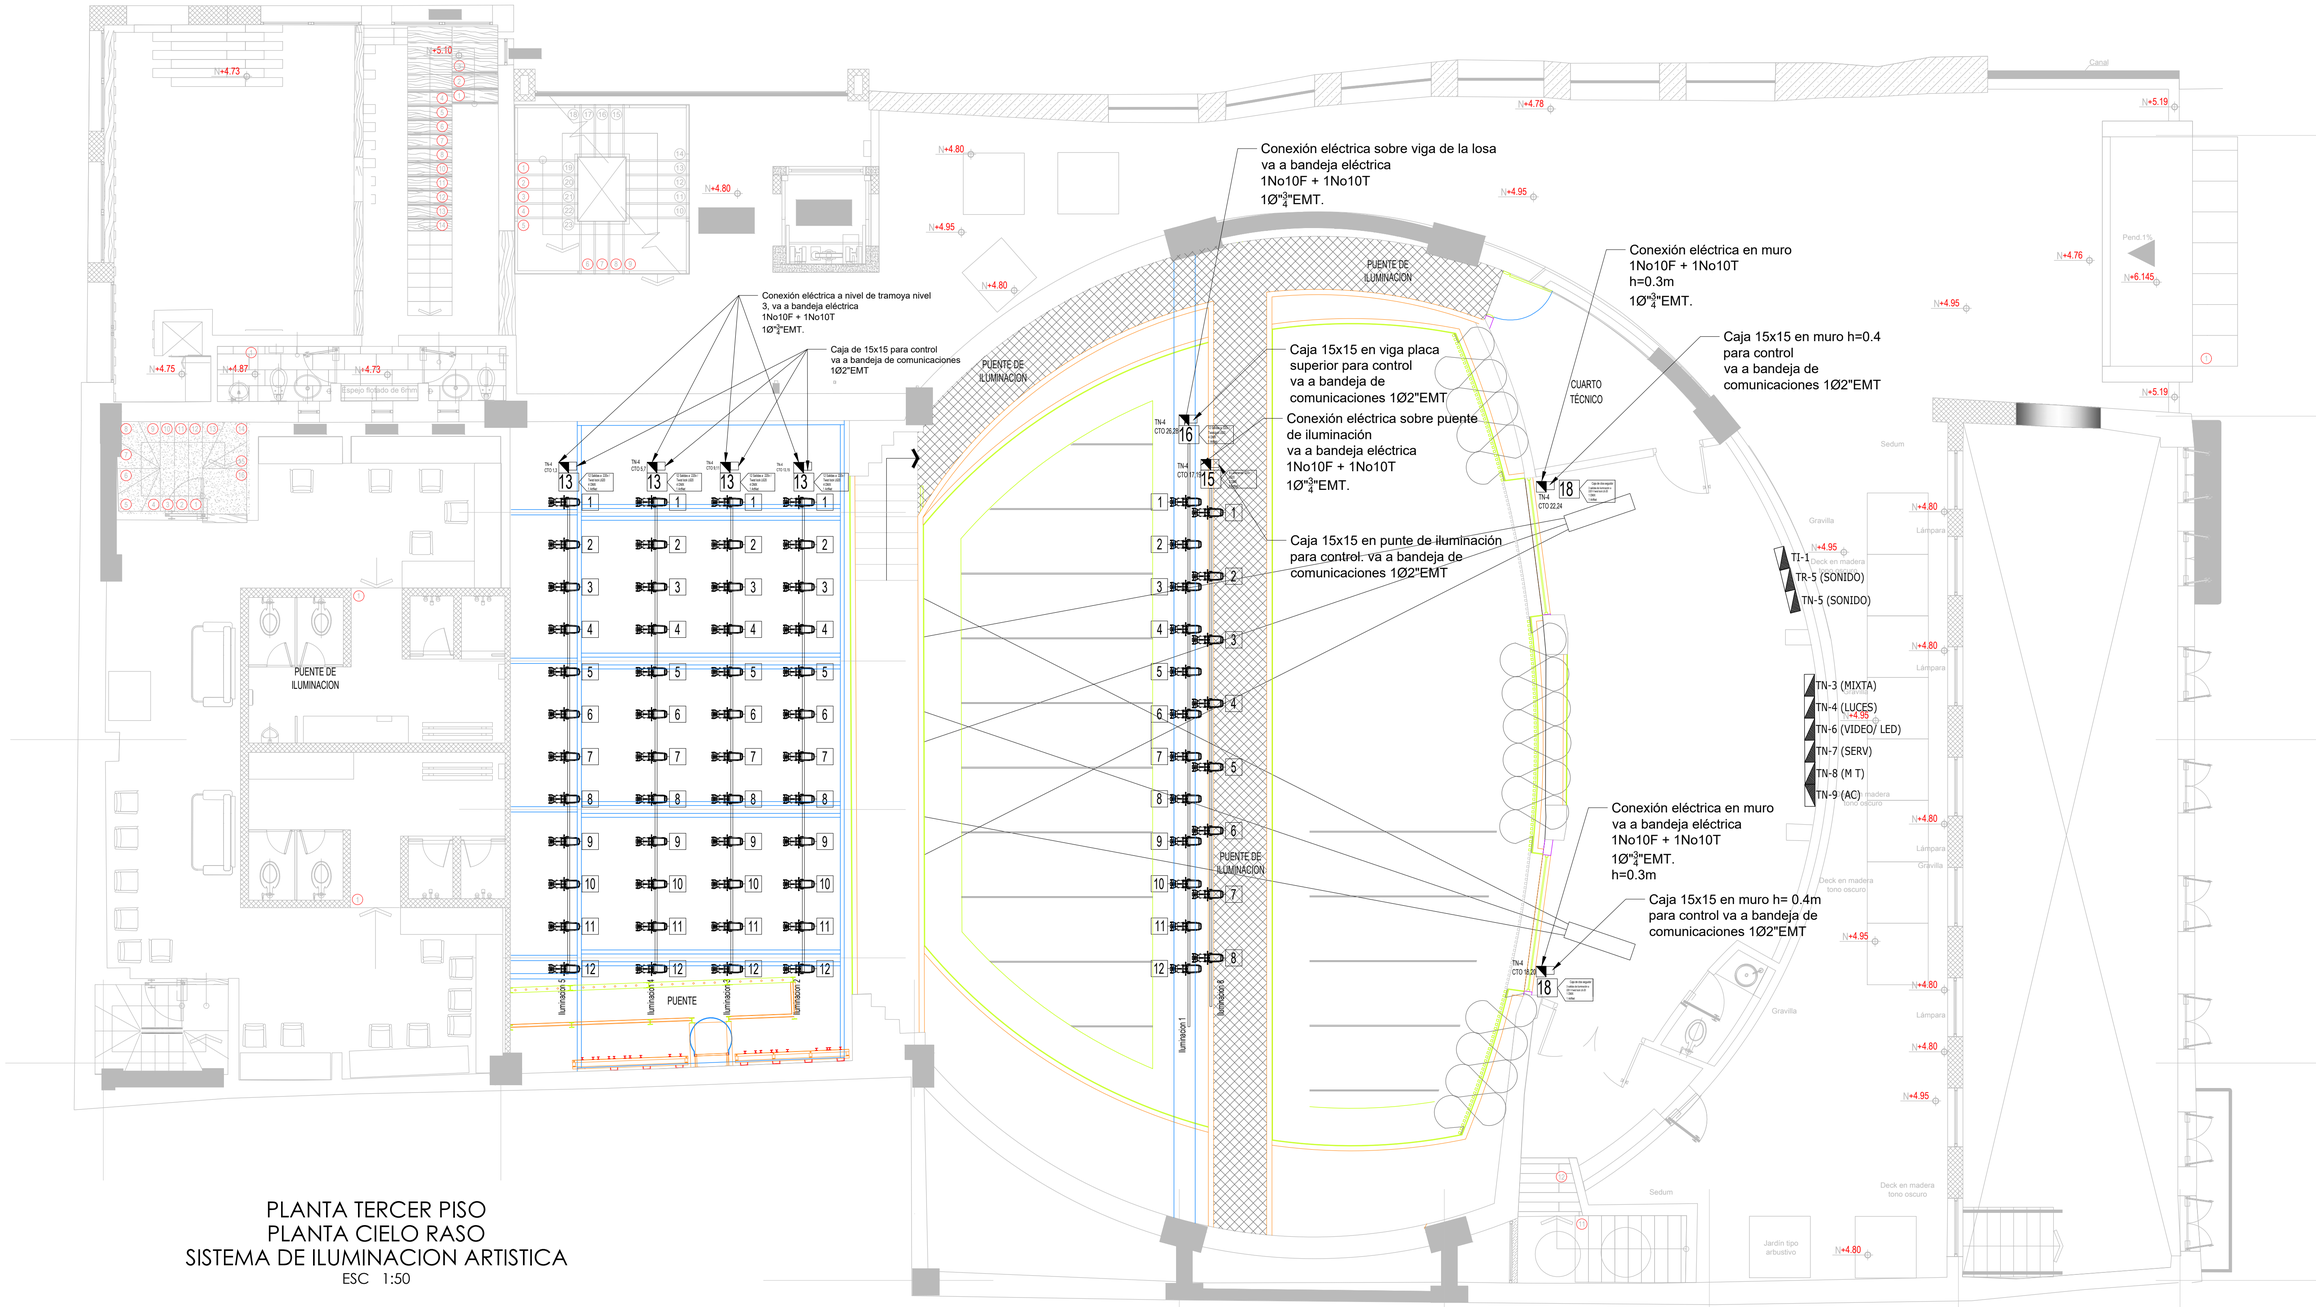


PLANTA TERCER PISO
PLANTA CIELO RASO
SISTEMA DE ILUMINACION ARTISTICA
ESC 1:50

CONVENCIONES

11 CONTROL - CONSOLA
Caja 20x20 instalada en muro h=40cms bajo meson de cabina para control de sistema de iluminacion artistica. La caja debe contener un conector DMX y un RJ45, requiere una toma regulada 120V - 15Amp. Para alimentar la consola de control de iluminacion,

12 ACOMETIDA ELECTRICA PARA ILUMINACION EN MURO LATERAL DE ESCENARIO
Caja electrica localizada en muro h= 30 cm, con acometida electrica para alimentar 3 salidas de iluminacion a 220V twist lock L6-20 montadas en pedestales, incluye a su lado caja de 10 x 10 para control con 1 conectores DMX y RJ45.

13 ACOMETIDA ELECTRICA PARA BARRAS DE ILUMINACION ESCENARIO - TRAMOYA
Caja electrica localizada a nivel de parrilla de tramoya y placa superior con acometida electrica para alimentar 12 luminarias de 220v/ Twist lock L620, incluye a su lado caja 10 x 10 con 4 conector DMX y 1 RJ45 para control.

14 ACOMETIDA ELECTRICA PARA - TENEDOR LATERAL
Caja electrica localizada en muros laterales h=5 mts desde el nivel de piso, con acometida electrica para alimentar 6 luminarias de 220v/ Twist Lock L620, incluye a su lado caja 10 x10 con 2 conector DMX y 1 RJ45 para control.


15 ACOMETIDA ELECTRICA PARA BARRA DE ILUMINACION EN PUENTE DE LUCES
Caja electrica localizada en puente de iluminacion con acometida electrica para alimentar 8 luminarias de 220v/L620, incluye a su lado caja 10x 10 con conector 2 DMX y ArtNet para control.

16 ACOMETIDA ELECTRICA PARA BARRA DE ILUMINACION FRONTAL
Caja electrica localizada en placa superior con acometida electrica para alimentar 12 luminarias de 220v/ Twist Lock L620 incluye a su lado caja de 10 x 10 con conectores 4 DMX y ArtNet para control.


17 ACOMETIDA ELECTRICA PARA BARRA DE ILUMINACION EN BORDE DE BALCON
Caja electrica localizada en borde de balcon con acometida electrica para alimentar 9 luminarias de 220v/TWIST LOCK L620, incluye a su lado caja de 10 x 10 con conectores 2 DMX y ArtNet para control.

18 ACOMETIDA ELECTRICA EN CUARTO DE SEGUIDORES
Caja electrica localizada en muro h=30cm, con acometida electrica para alimentar 3 SALIDAS de 220v/ TWIST LOCK L620, incluye a su lado caja de 10 x 10 con conectror 1 DMX y 1 ARTNET para control.


19 ACOMETIDA ELECTRICA PARA ILUMINACION DE TRASESCENA
Caja electrica localizada en muro, con acometida electrica para alimentar 4 salidas de iluminacion a 220V/ twist lock L6-20 montadas en pedestales, incluye a su lado caja de 10 x 10 para control con 1 conectores DMX y 1 RJ45.

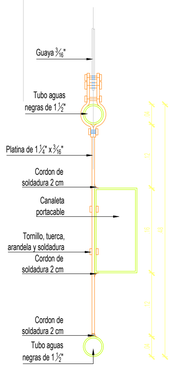

DETALLE BARRA DE ILUMINACION ARTISTICA
CORTE
ESC 1:5

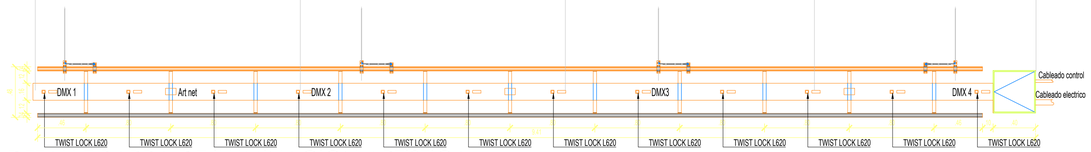

DETALLE BARRA DE ILUMINACION ARTISTICA
VISTA FRONTAL
ESC 1:25

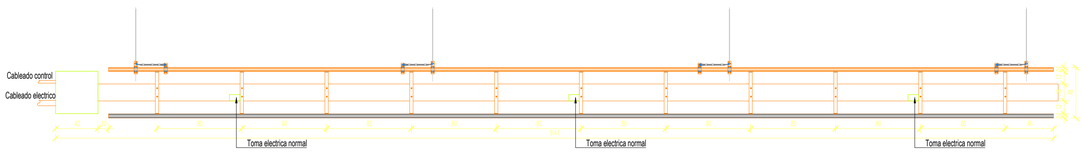

DETALLE BARRA DE ILUMINACION ARTISTICA
VISTA POSTERIOR
ESC 1:25

PLANOS PARA COORDINACION, NO PARA CONSTRUCCION. PARA DEFINICION DETALLES DE ELEMENTOS ESTRUCTURALES, SOPORTES Y ANCLAJES, VER PROYECTO ESTRUCTURAL.

AUDITORIO BOGOTA

CONVENCIONES

- Tablero eléctrico
- Tub EMT - ILU
- Ducto cerrado con tapa 40x5cm sin división para red eléctrica.

OBSERVACIONES

CONTENIDO GENERAL
SALIDAS DE ILUMINACION

CONTENIDO DESCRIPTIVO:
PLANTA TERCER PISO, PLANTA CIELO RASO, SISTEMA DE ILUMINACIÓN ARTISTICA, DETALLES

PROYECTO:
AUDITORIO BOGOTA

ENERGENIO INGENIERIA DE CALIDAD

DISEÑO: ING.SANTIAGO PUERTA YARCE
MATRICULA: AN 205-95142

DIGITALIZADO POR: WILSON ARLEY ARIAS
CARGO: DELINEANTE DE ARQUITECTURA E INGENIERIA

ESCALA: INDICADAS

FECHA: 03/06/2024

CODIGO: 03-ILU_ARTISTICA_AUDITORIO_BOGOTA 24 OCTUBRE-1-2FIRMA

No. PLANO: 10
No. REVISION: 01