




NOTA : La modelación de la obra provisional se realizó utilizando el caudal medio de la fuente, considerando que la ejecución de la obra definitiva tendrá lugar durante la temporada de sequía. Esto permite un análisis adecuado de las condiciones hidrológicas esperadas. Sin embargo, en caso de presentarse una avenida torrencial inesperada y al ser la obra provisional una ataguía de costales, el arrastre y el impacto de estos por el lecho es mínimo, además, la entidad constructora estará obligada a retirar los costales de la fuente y a reconstruir la obra provisional para garantizar la continuidad y correcta finalización de la obra definitiva. Esta medida asegura la protección y estabilidad del proyecto frente a eventos hidrometeorológicos extraordinarios.

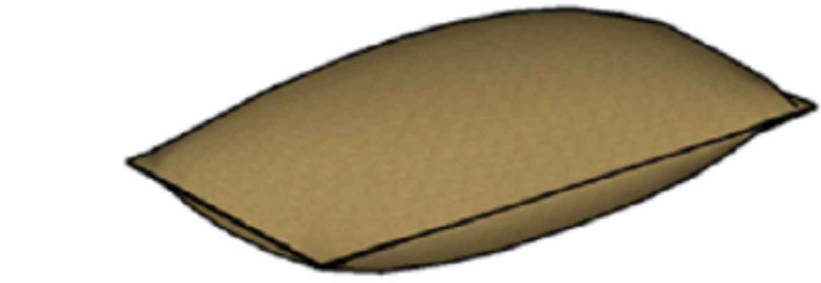

LOS COSTALES SE LLENARAN CON MATERIAL PROVENIENTE DE LA EXCAVACIÓN.

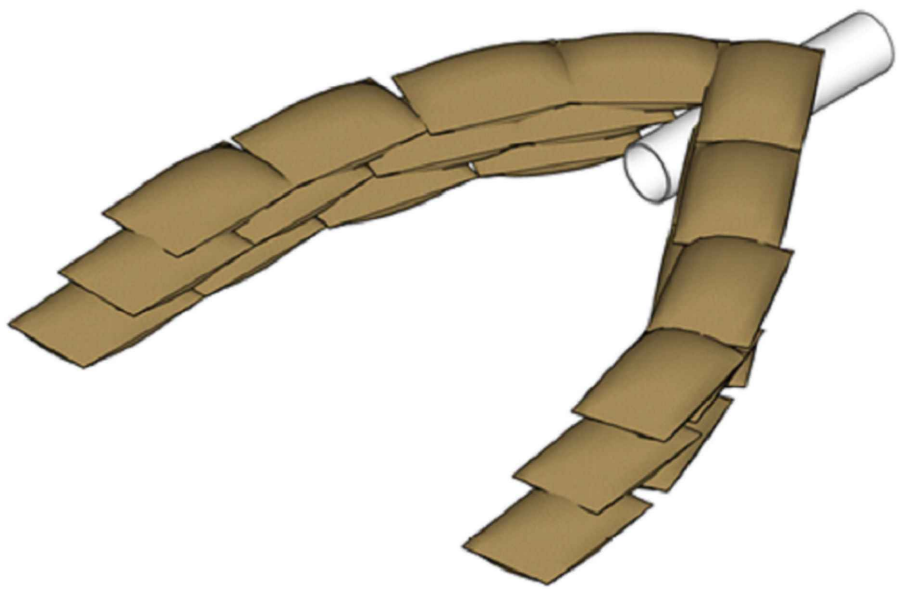


ISOMETRICO OBRA PROVISIONAL

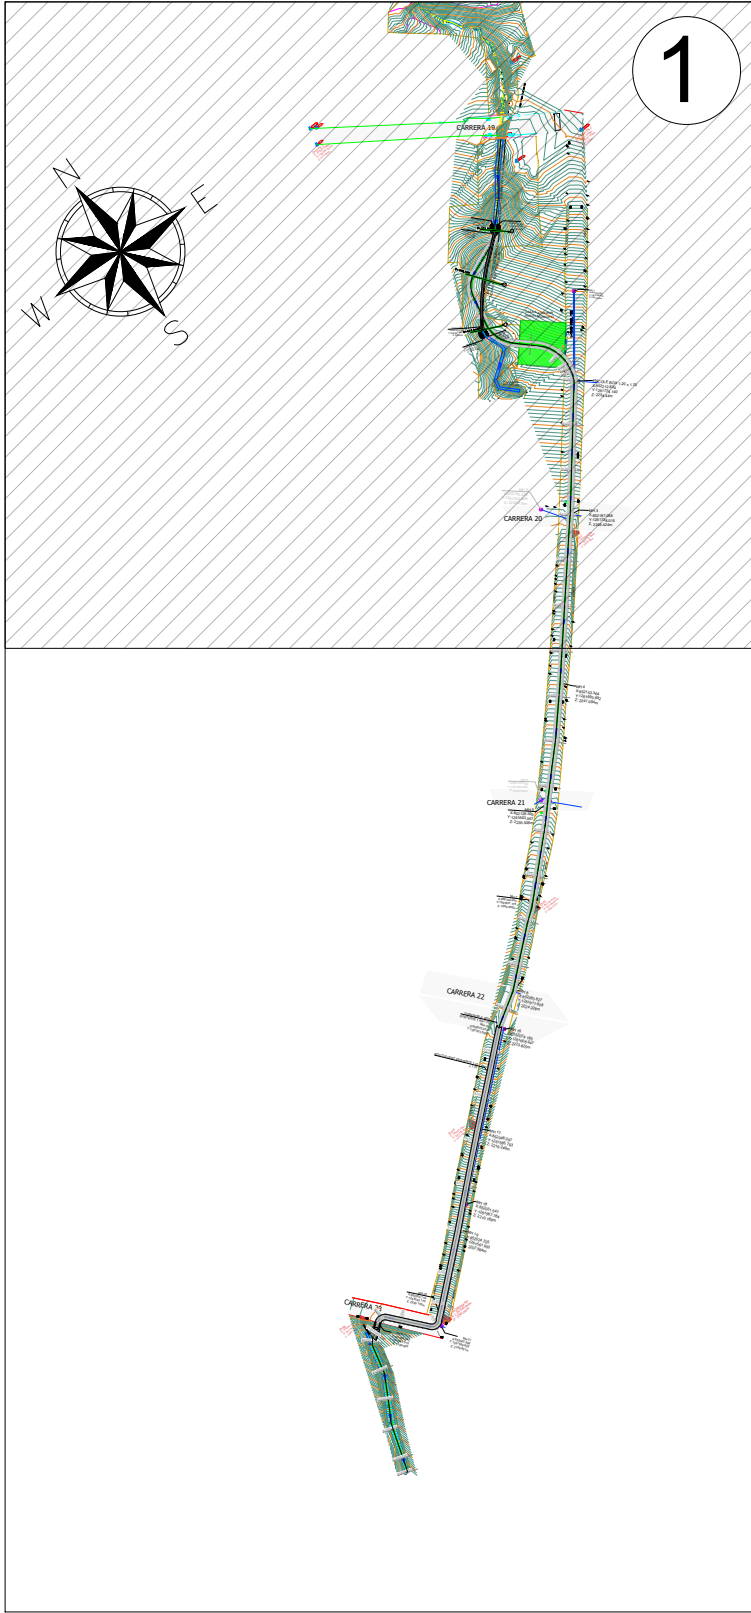


LOCALIZACION ESC 1:2500


LA CANTIDAD DE COSTALES PERTENECIENTES A LA OBRA PROVISIONAL, DEBEN CUMPLIR UNA ALTURA DE 1.20m APROXIMADAMENTE 4 HILADAS DE COSTALES, LOS CUALES SE LLENARAN CON MATERIAL PROVENIENTE DE LA EXCAVACIÓN.

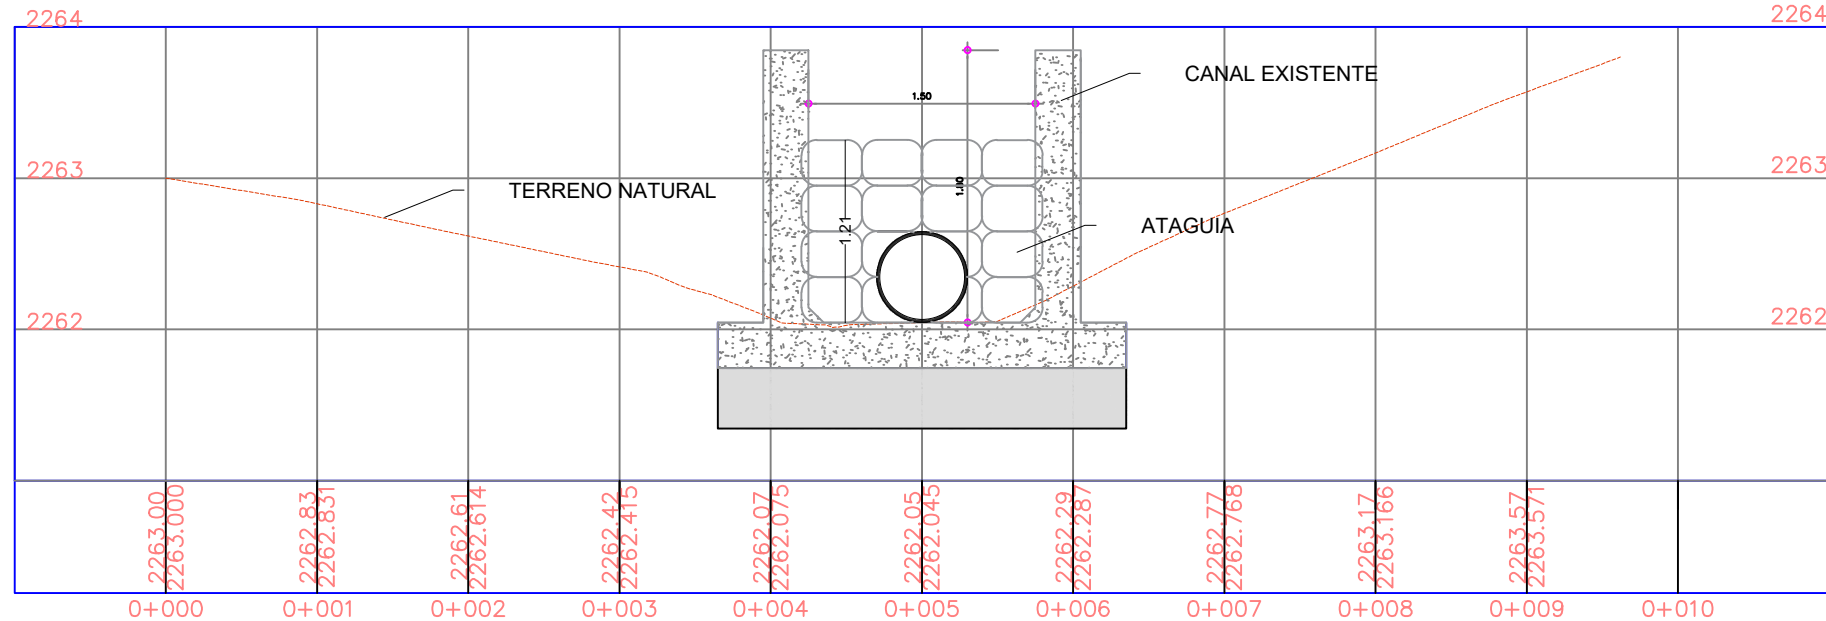


ENCOLE SECCION A-A 0+457.33

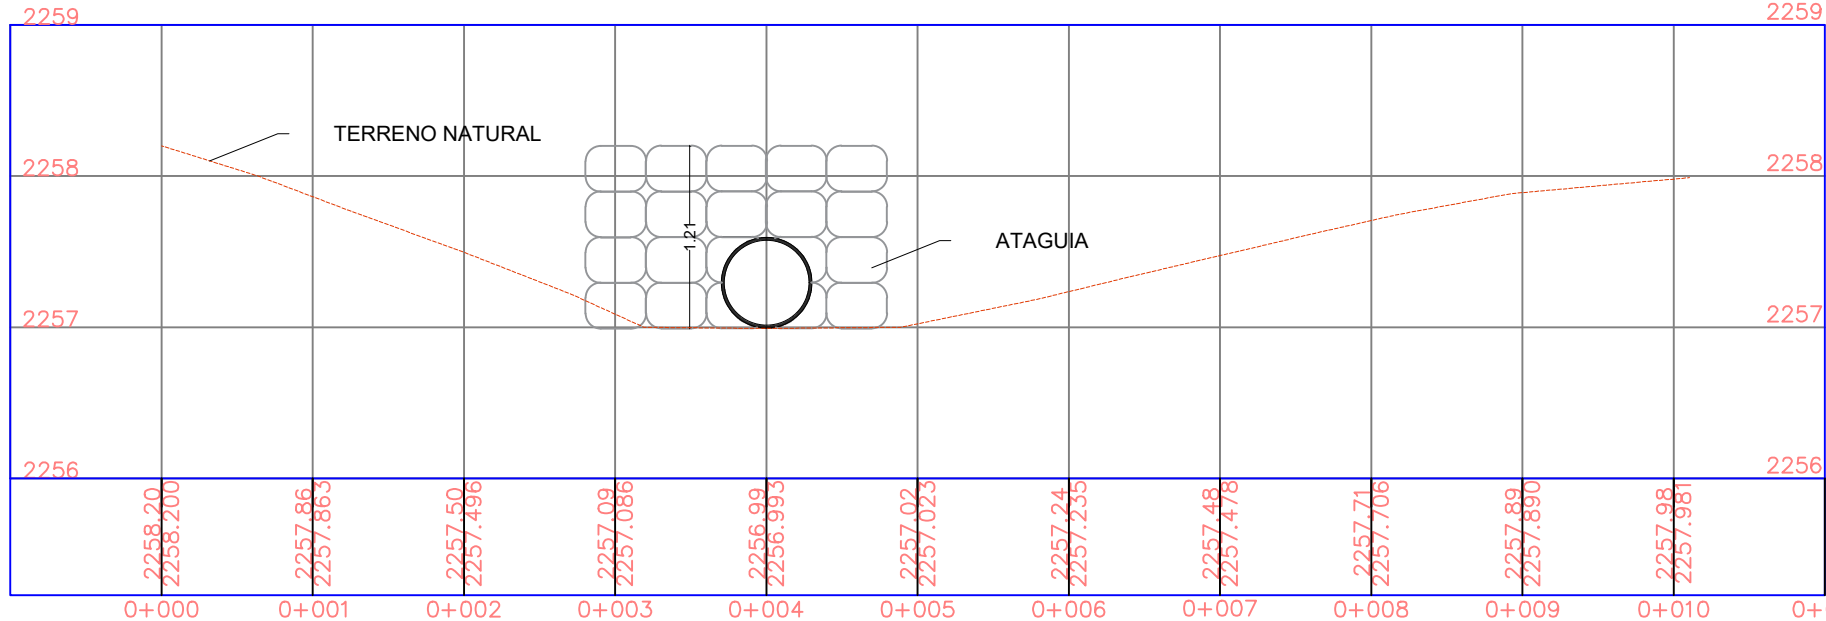

DESCOLE SECCION C-C 0+423.860

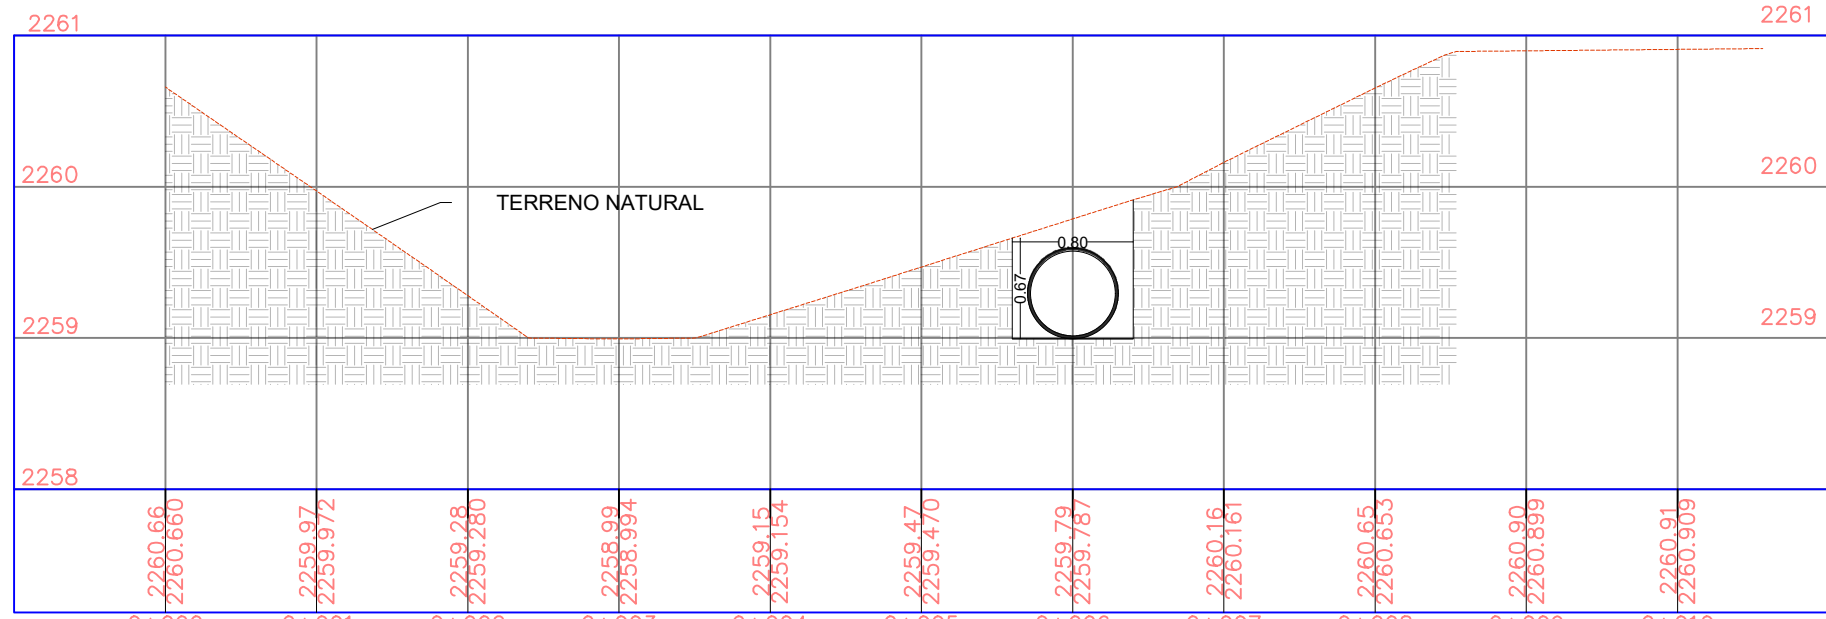

SECCION B-B 0+440.798

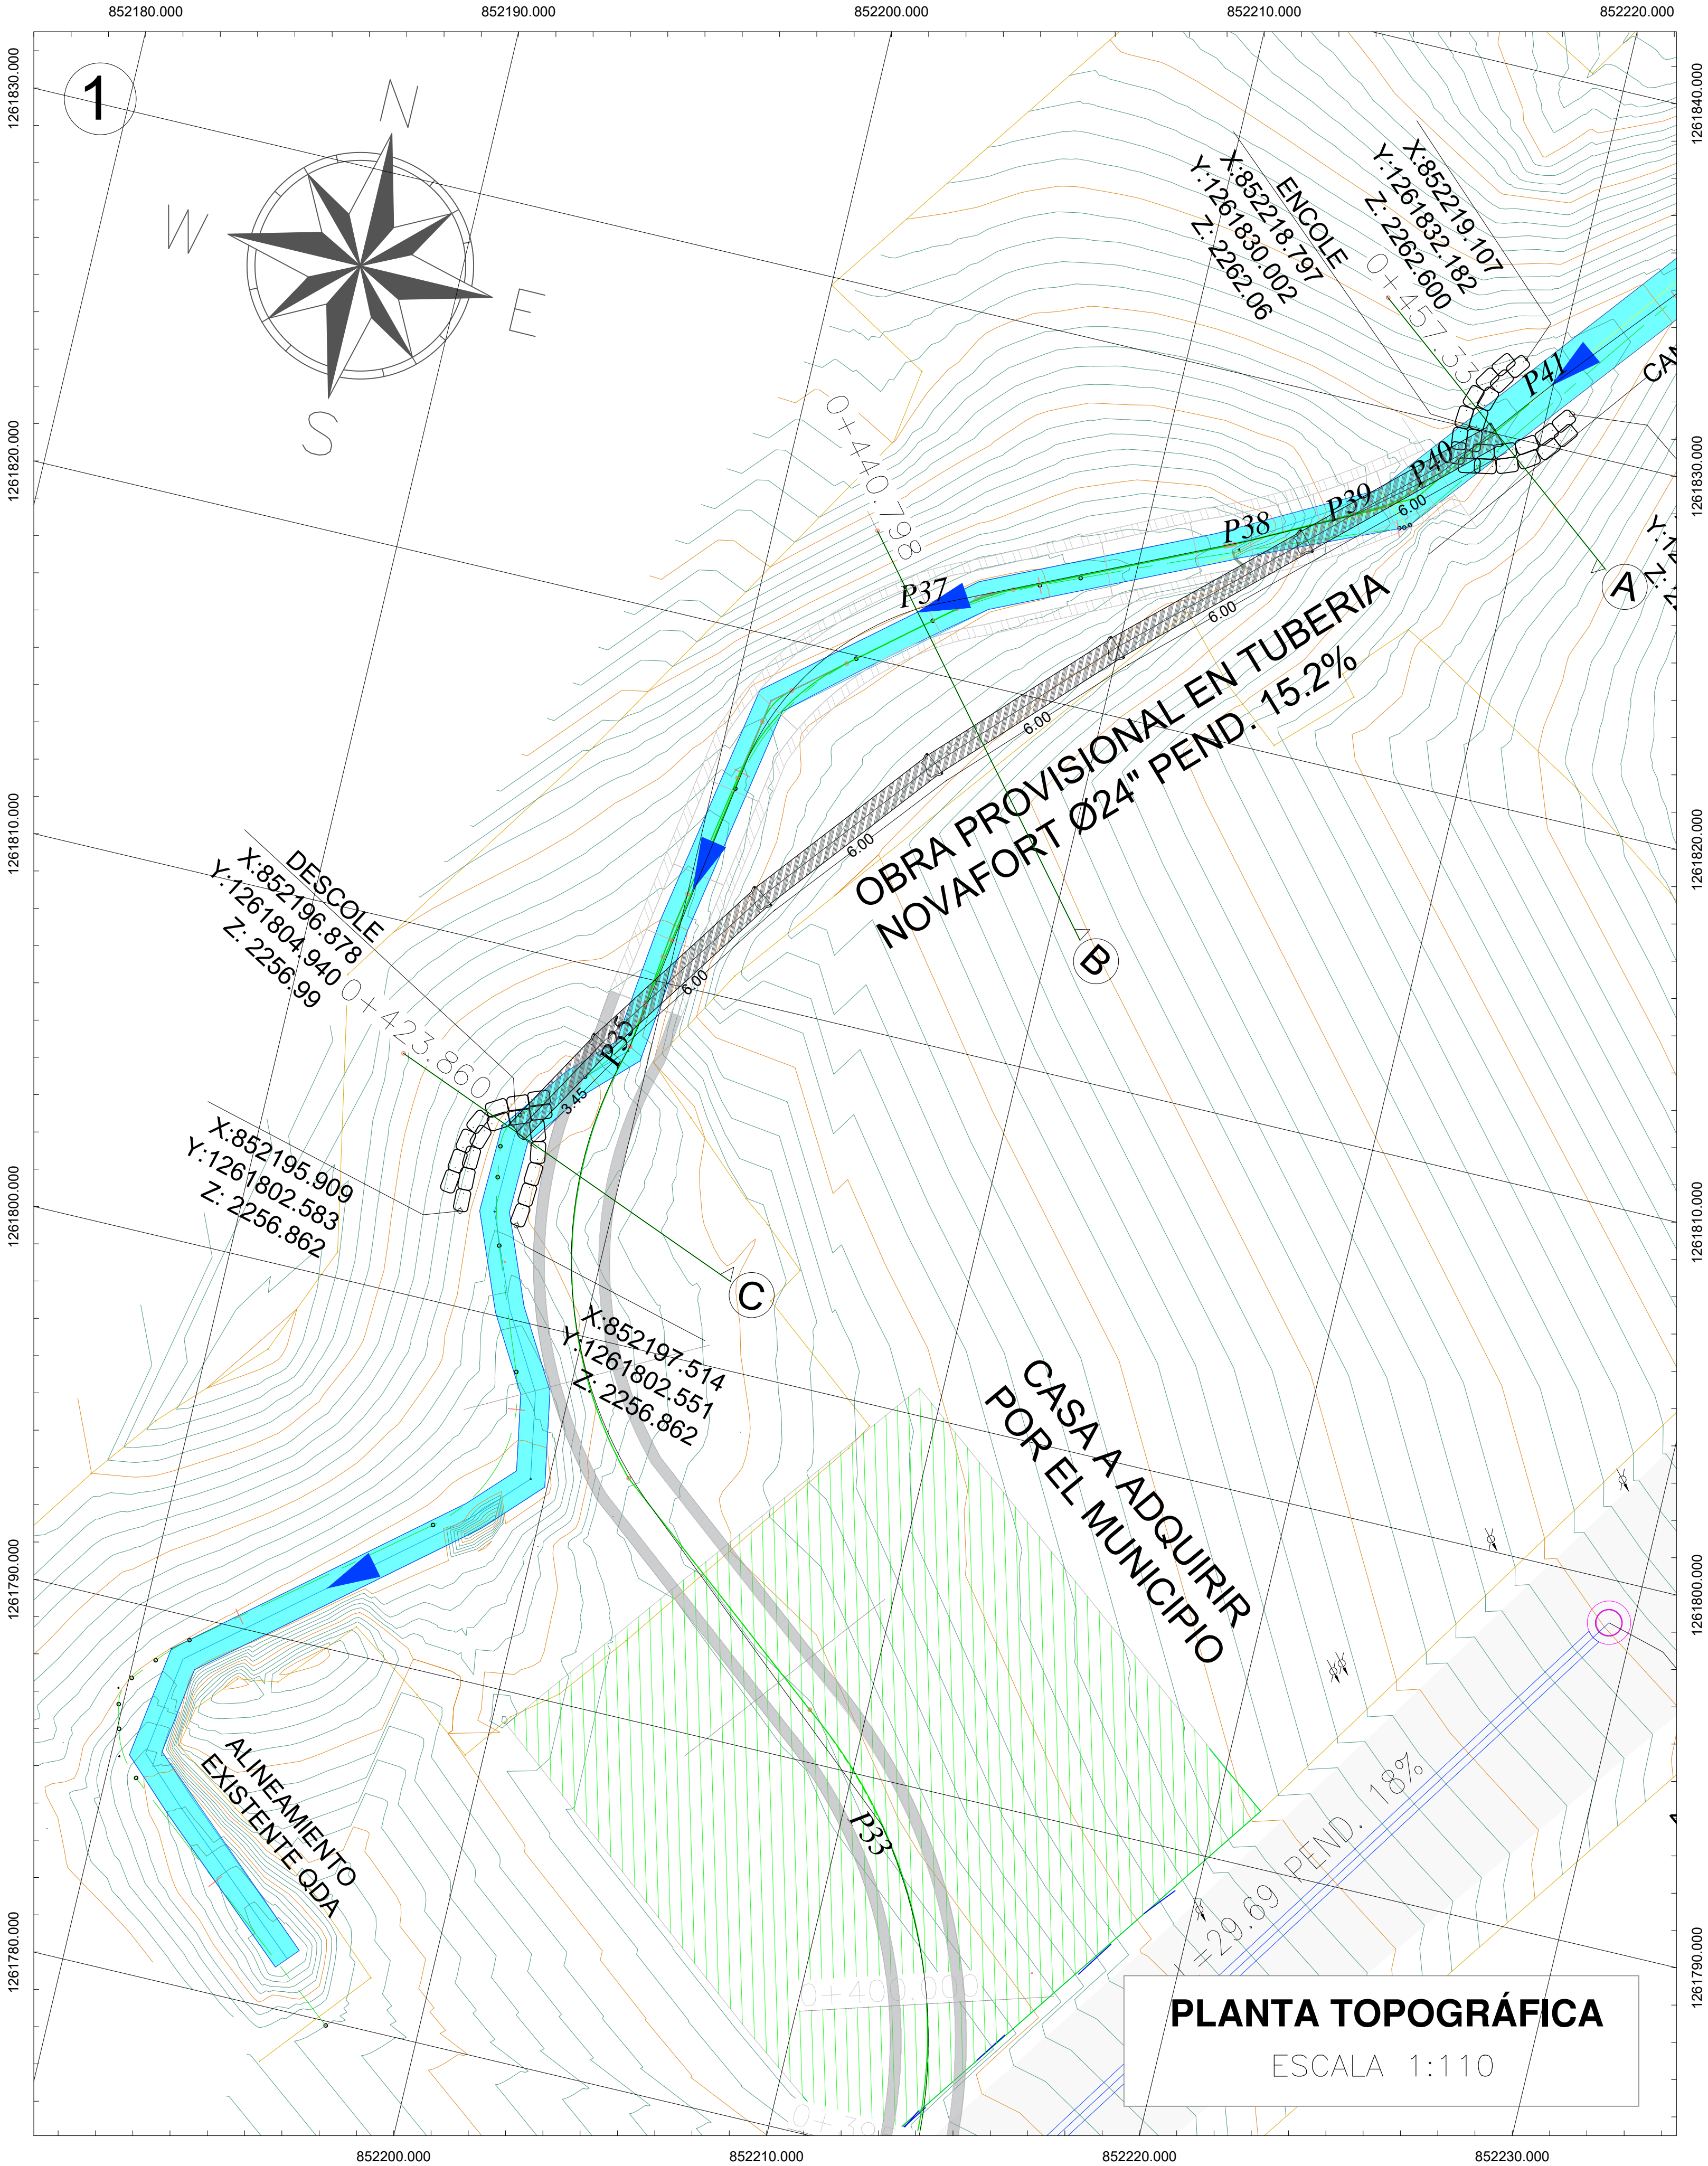

PLANTA TOPOGRÁFICA  
ESCALA 1:110



OBJETO:  
"CONTRATACIÓN QUE TIENE COMO OBJETO LA ELABORACIÓN DE ESTUDIOS Y DISEÑOS QUEBRADA SAN JOSÉ, EN CONCORDANCIA CON EL CONTRATO INTERADMINISTRATIVO CONTI-SI-025-2025, CELEBRADO ENTRE EN MUNICIPIO DE YARUMAL Y EDENORTE"

LEVANTÓ  
JOHN FREDY QUINTERO  
ING. CIVIL  
M.P. 05202-316830ANT

UBICACIÓN:  
Carrera 19 a 23, Yarumal, ANT.

SISTEMA DE REFERENCIA:  
DATUM: MAGNA-SIRGAS  
PROYECCIÓN: TRANSVERSAL DE MERCATOR  
ELIPSOIDE: GR80  
LATITUD: 04° N  
LONGITUD: 73° W  
FALSO NORTE: 2'000 000 m N.  
FALSO ESTE: 5'000 000 m E.

| CUADRO DE LONGITUD                       |          |
|------------------------------------------|----------|
| ITEM                                     | LONGITUD |
| Obra provisional en tubería novafort 24" | 33.45 m  |

| LEYENDA |                       |
|---------|-----------------------|
|         | DELTA                 |
|         | MH                    |
|         | CURVA DE NIVEL PRINC. |
|         | CURVA DE NIVEL SEC.   |
|         | QUEBRADA              |
|         | SENTIDO DEL FLUJO     |
|         | COSTALES              |
|         | CONTADOR ACUE.        |
|         | TUBERIA NOVAFORT      |
|         | TERRENO NATURAL       |

APROBÓ:

CONTIENE:  
-Localización obra provisional

ESCALA  
LAS INDICADAS  
FECHA  
ENERO 2026  
DIBUJÓ: JHONATAN CÁRDENAS

PLANO N°  
Pla\_Obra\_Pro\_SJ  
PLANCHA N°  
01  
DE  
01