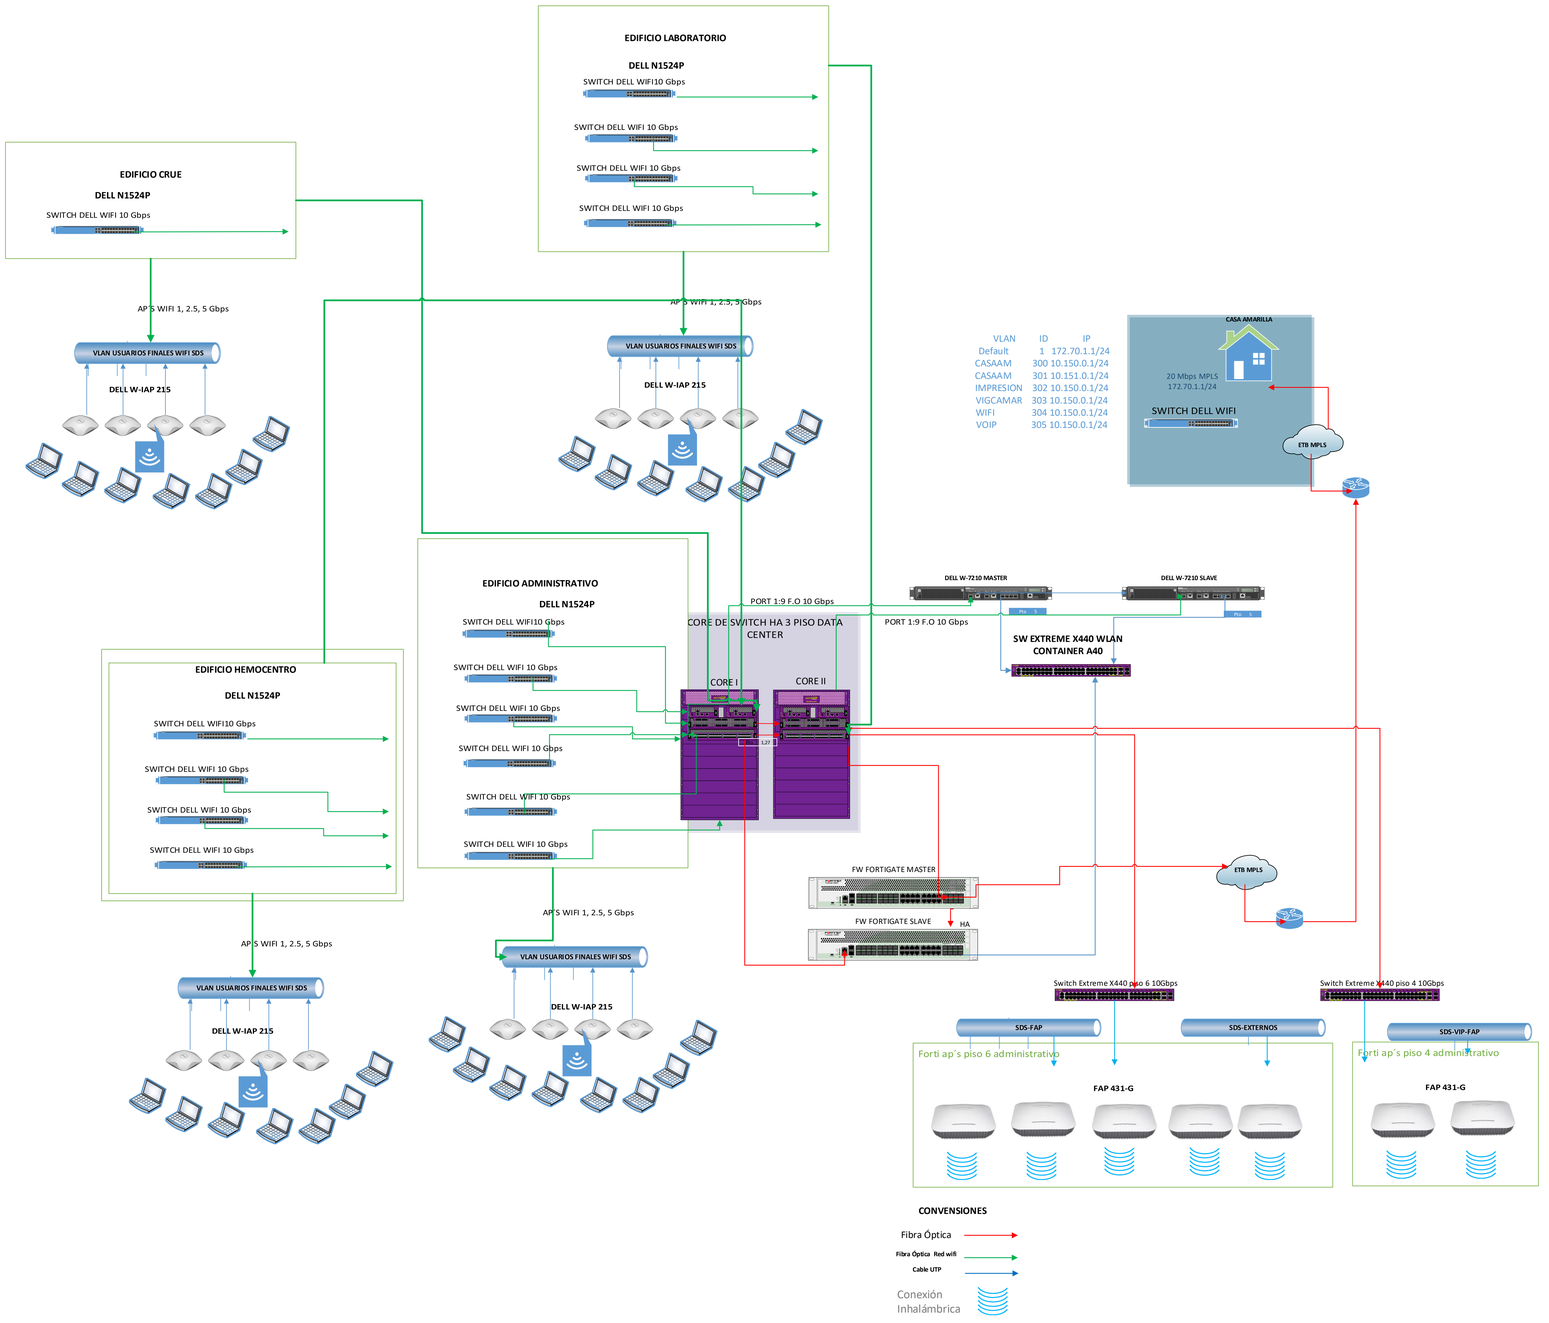

EDIFICIO LABORATORIO
DELL N1524P
SWITCH DELL WIFI10 Gbps
SWITCH DELL WIFI 10 Gbps
SWITCH DELL WIFI 10 Gbps
SWITCH DELL WIFI 10 Gbps
EDIFICIO CRUE
DELL N1524P
SWITCH DELL WIFI 10 Gbps
AP´S WIFI 1, 2.5, 5 Gbps
AP´S WIFI 1, 2.5, 5 Gbps
VLAN USUARIOS FINALES WIFI SDS
DELL W-IAP 215
VLAN USUARIOS FINALES WIFI SDS
DELL W-IAP 215
VLAN ID IP
Default 1 172.70.1.1/24
CASAAM 300 10.150.0.1/24
CASAAM 301 10.151.0.1/24
IMPRESION 302 10.150.0.1/24
VIGCAMAR 303 10.150.0.1/24
WIFI 304 10.150.0.1/24
VOIP 305 10.150.0.1/24
CASA AMARILLA
20 Mbps MPLS
172.70.1.1/24
SWITCH DELL WIFI
ETB MPLS
EDIFICIO ADMINISTRATIVO
DELL N1524P
SWITCH DELL WIFI10 Gbps
SWITCH DELL WIFI 10 Gbps
SWITCH DELL WIFI 10 Gbps
SWITCH DELL WIFI 10 Gbps
SWITCH DELL WIFI 10 Gbps
SWITCH DELL WIFI 10 Gbps
PORT 1:9 F.O 10 Gbps
CORE DE SWITCH HA 3 PISO DATA CENTER
CORE I
CORE II
PORT 1:9 F.O 10 Gbps
DELL W-7210 MASTER
DELL W-7210 SLAVE
SW EXTREME X440 WLAN CONTAINER A40
EDIFICIO HEMOCENTRO
DELL N1524P
SWITCH DELL WIFI10 Gbps
SWITCH DELL WIFI 10 Gbps
SWITCH DELL WIFI 10 Gbps
SWITCH DELL WIFI 10 Gbps
AP´S WIFI 1, 2.5, 5 Gbps
AP´S WIFI 1, 2.5, 5 Gbps
VLAN USUARIOS FINALES WIFI SDS
DELL W-IAP 215
VLAN USUARIOS FINALES WIFI SDS
DELL W-IAP 215
FW FORTIGATE MASTER
FW FORTIGATE SLAVE
HA
ETB MPLS
Switch Extreme X440 piso 6 10Gbps
Switch Extreme X440 piso 4 10Gbps
SDS-FAP
SDS-EXTERNOS
SDS-VIP-FAP
Forti ap´s piso 6 administrativo
FAP 431-G
Forti ap´s piso 4 administrativo
FAP 431-G
CONVENSIONES
Fibra Óptica
Fibra Óptica Red wifi
Cable UTP
Conexión Inhalámbrica